




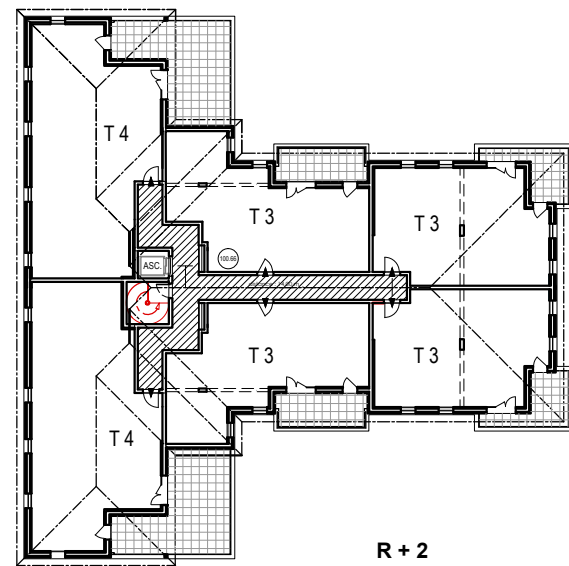

R+2

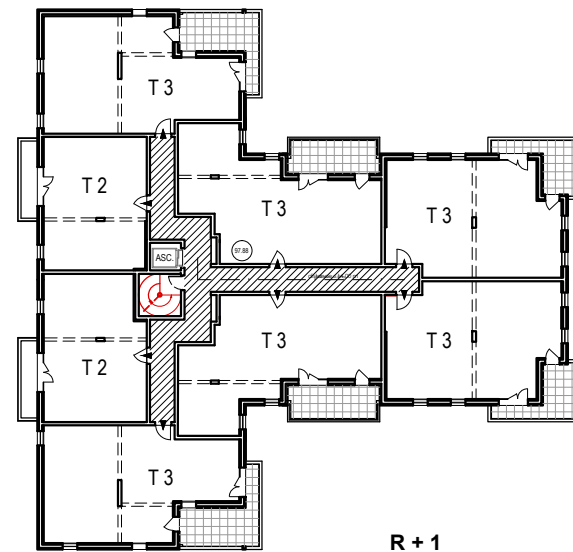


R+1

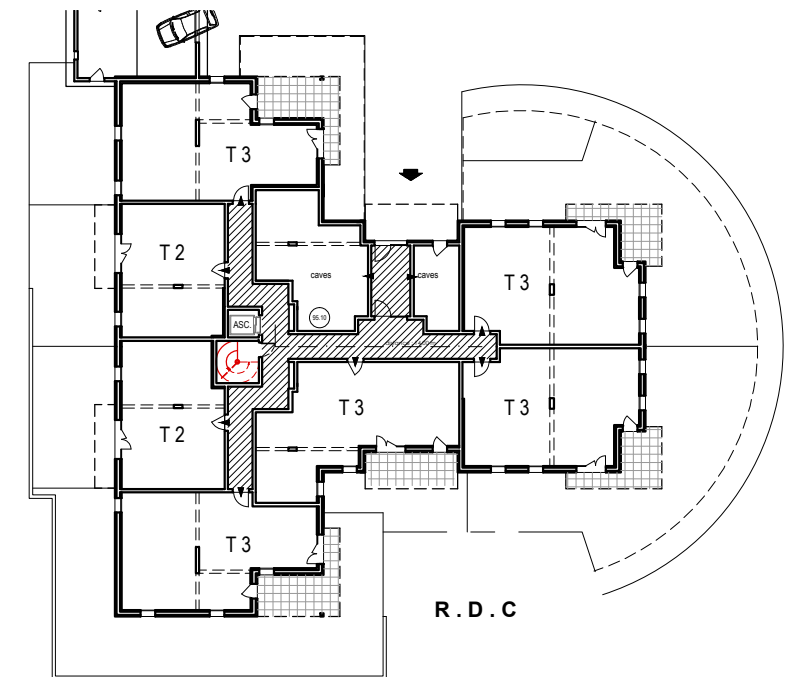

R.D.C


Choix architectural sobre et volumes simples afin de permettre une intégration dans le paysage existant.

2011- 2012: Etude faisabilité, dossier de permis de construire, plans d'executions

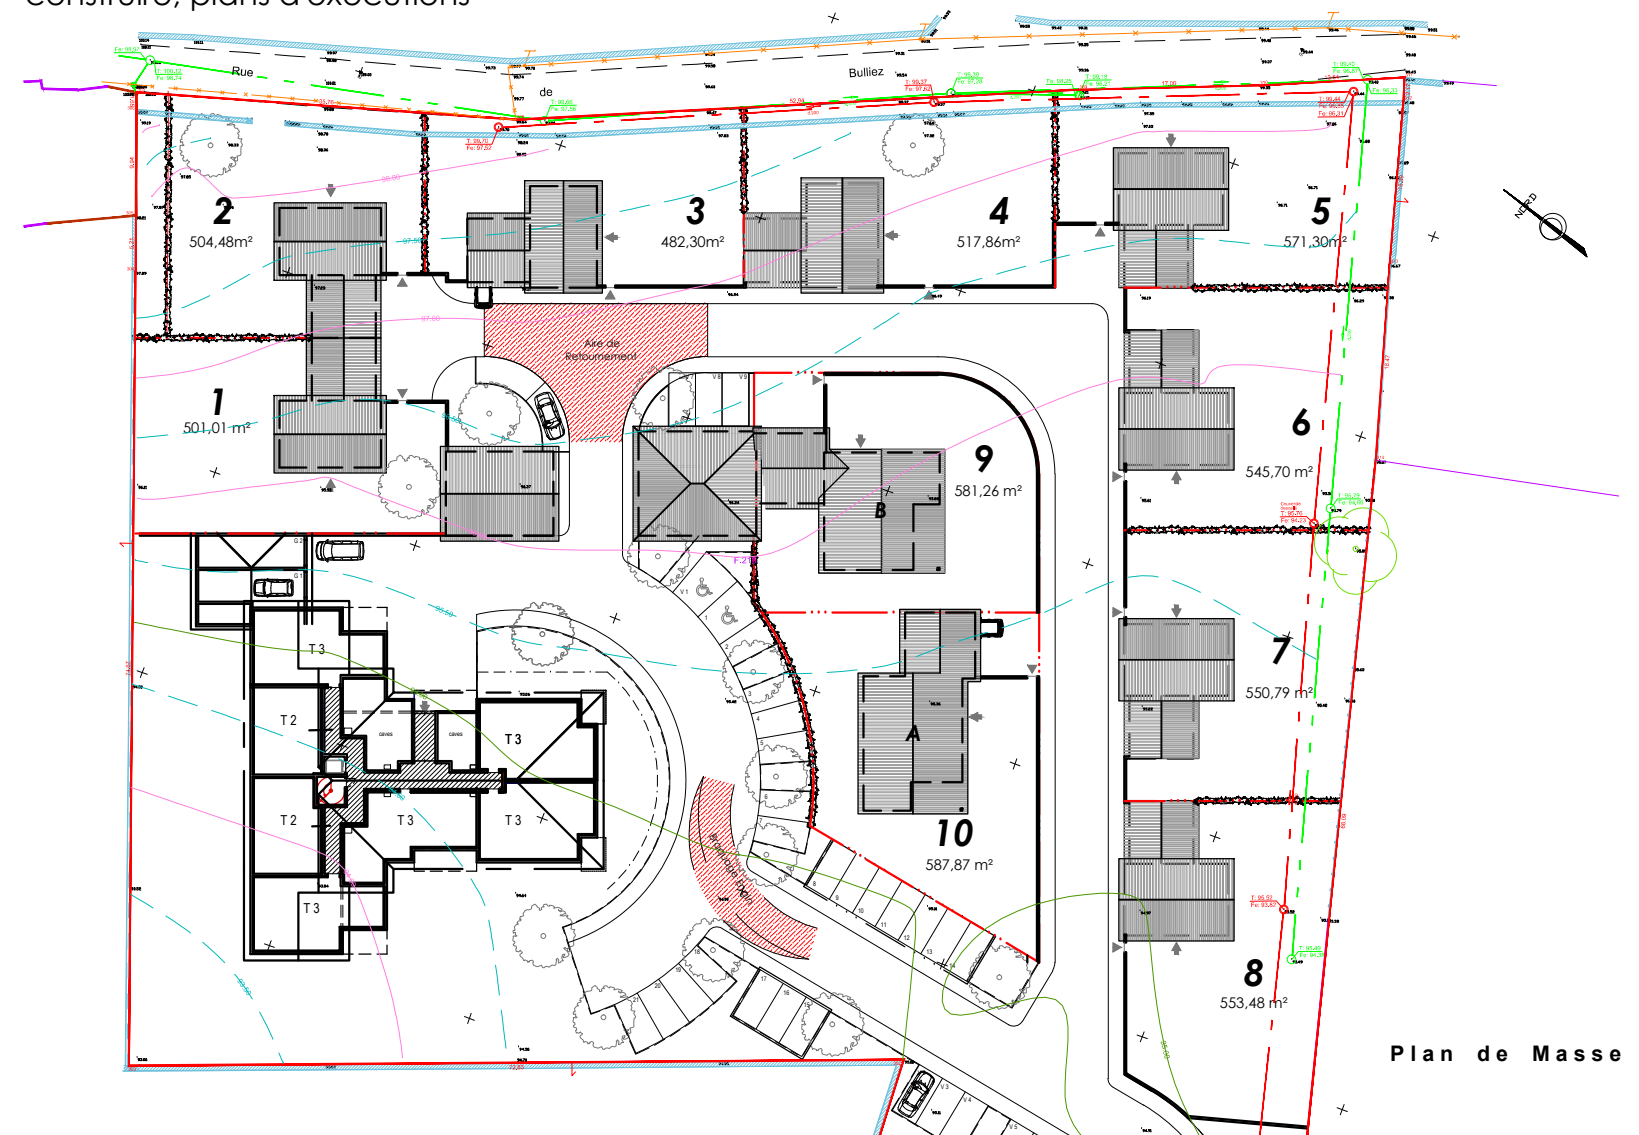

Plan de Masse

Création d'un Immeuble et dix maisons
01150 LAGNIEU

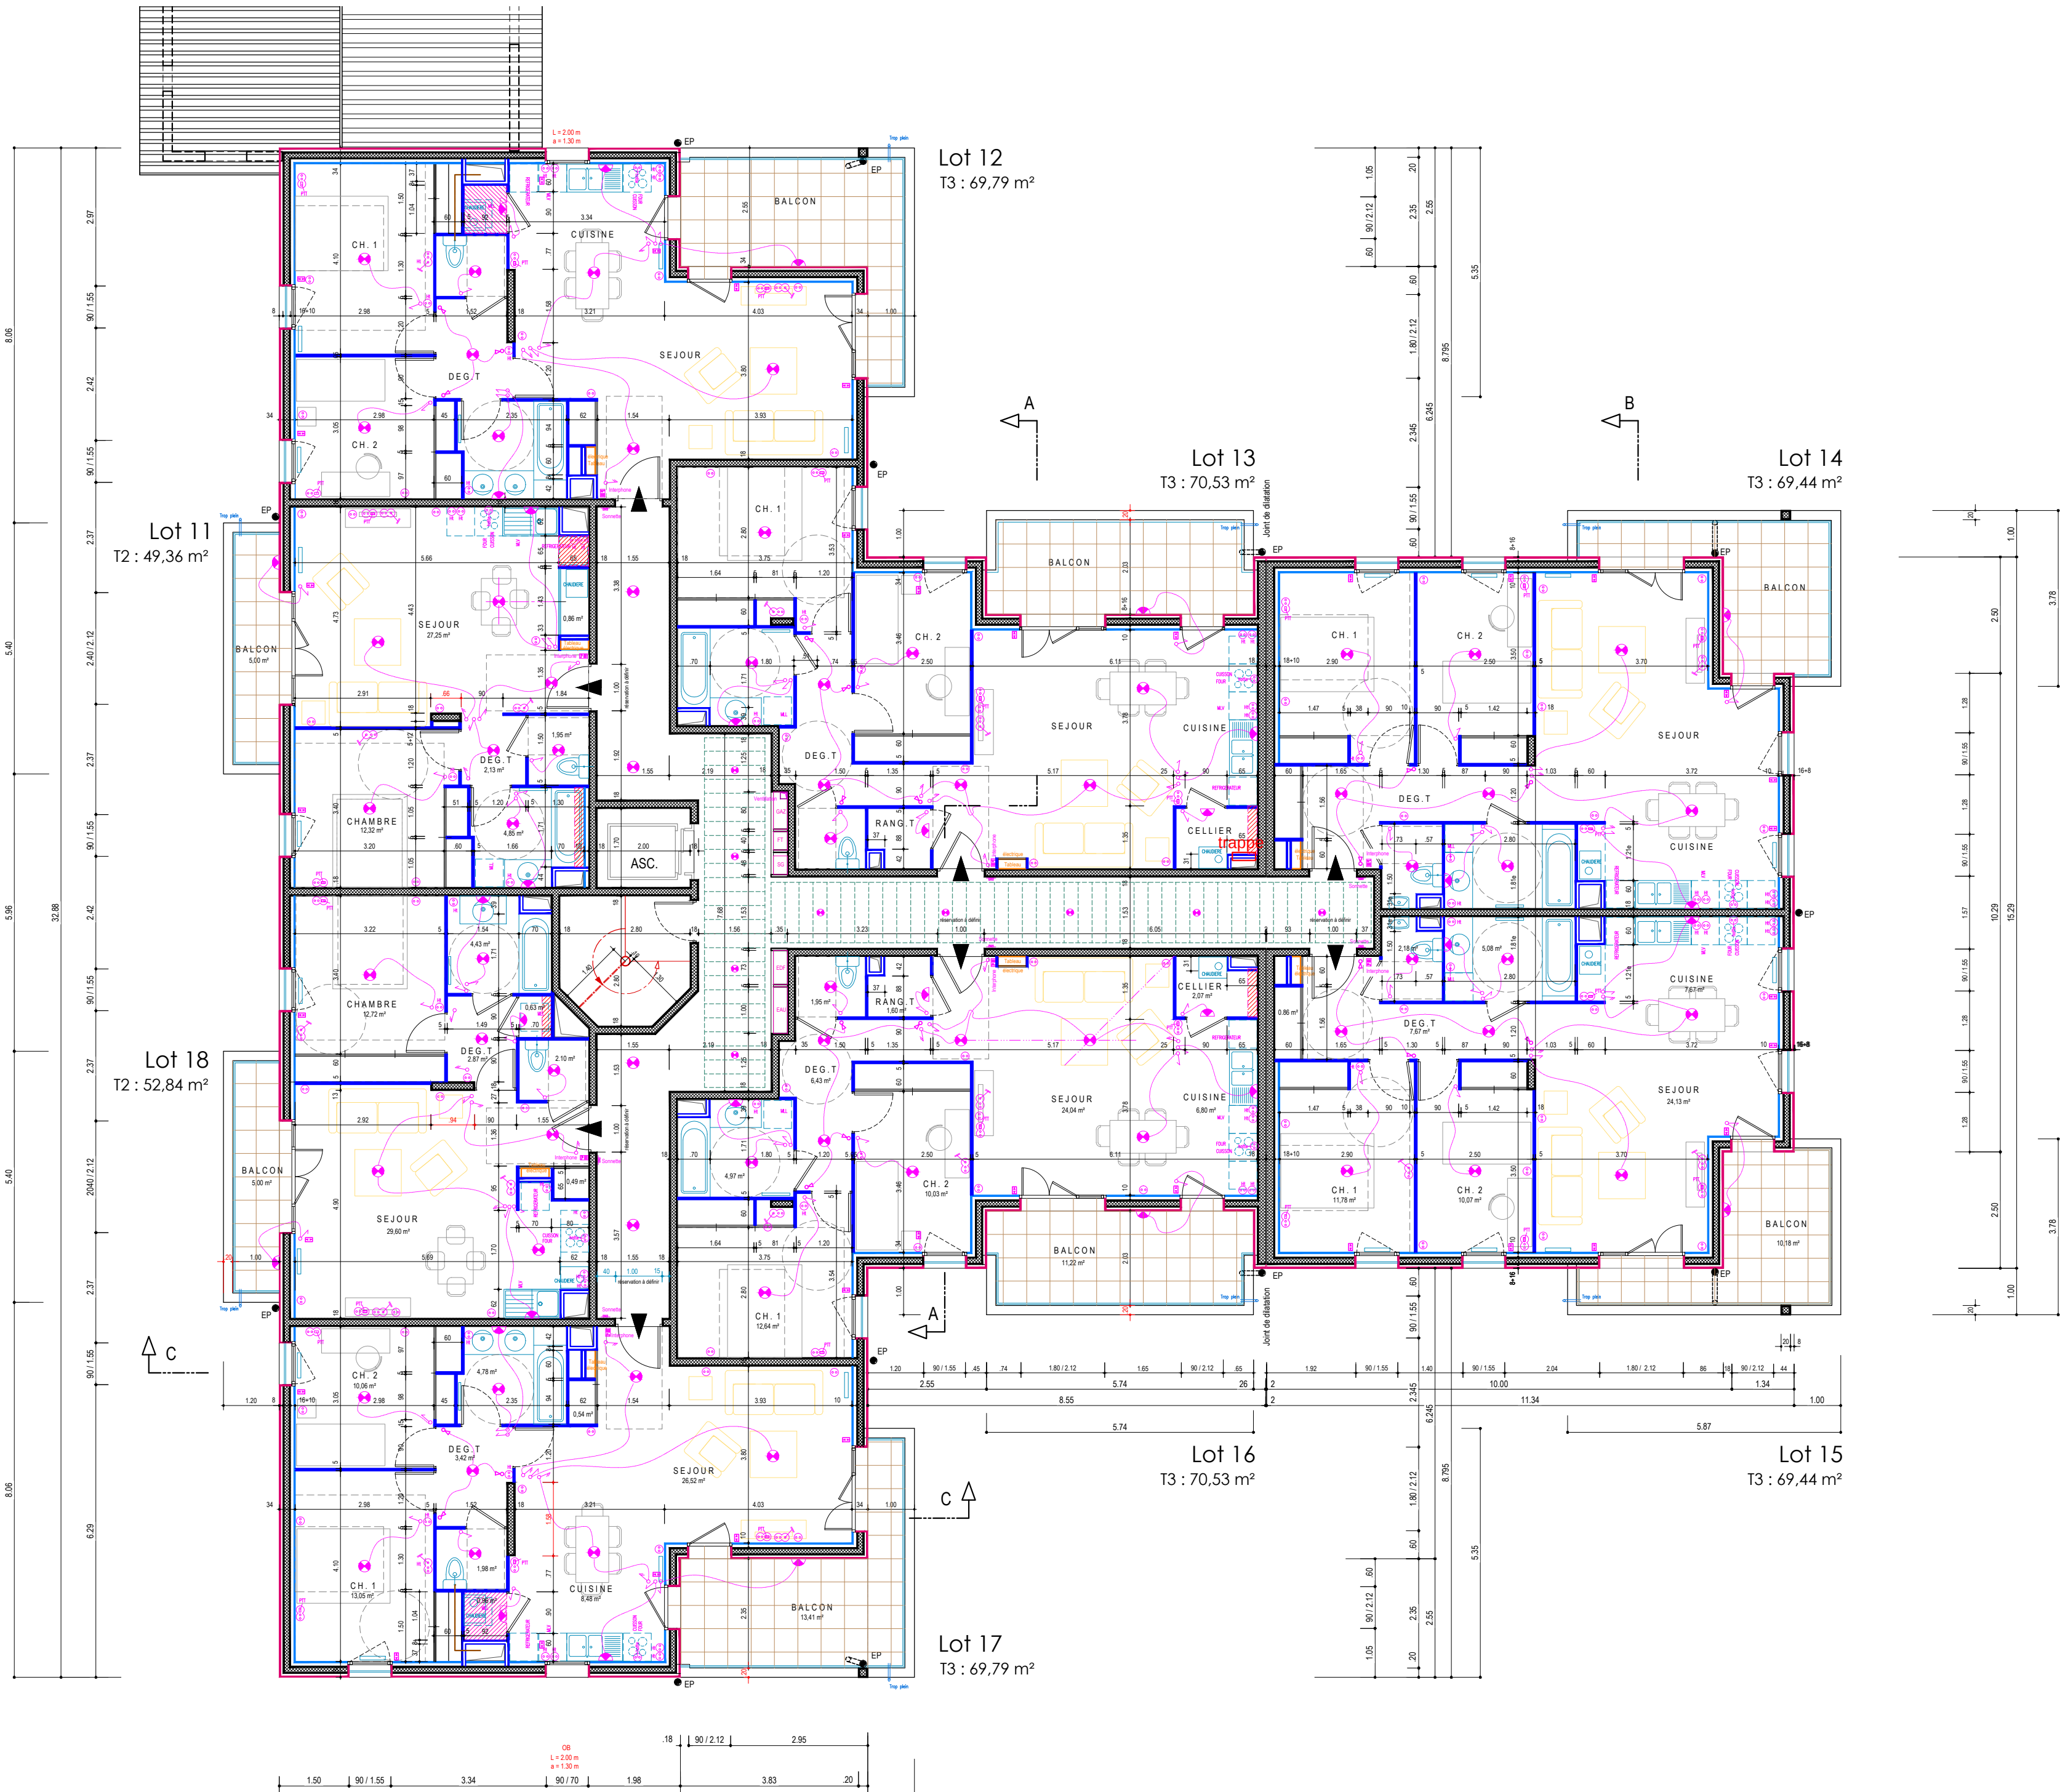

Le Domaine de Bulliay

Construction d'un immeuble, avenue Charles de Gaulle 01150 LAGNIEU

Maitre d'ouvrage

SERVIM - 4 rue Clothilde BIZOLON, 69002 LYON - tél.: 04.72.56.95.10

Maitre d'oeuvre

PSE Architecture - 428 bd Gambetta, 69400 VILLEFRANCHE
Daniel LIGERON - tél.: 06.11.58.40.16 - da.ligeron@laposte.net

échelle: 1/50°

03

EXECUTION

Plan du 1° étage

03.05.2012

indice

A

Architecte DPLG

Francis JUILLARD - 68 rue Duquesne, 69006 LYON - tél.: 04.78.93.35.68 - francis.juillard@sfr.fr

date

modifications

indice