




BOOK PRO

Design d'espace et Architecture d'intérieur

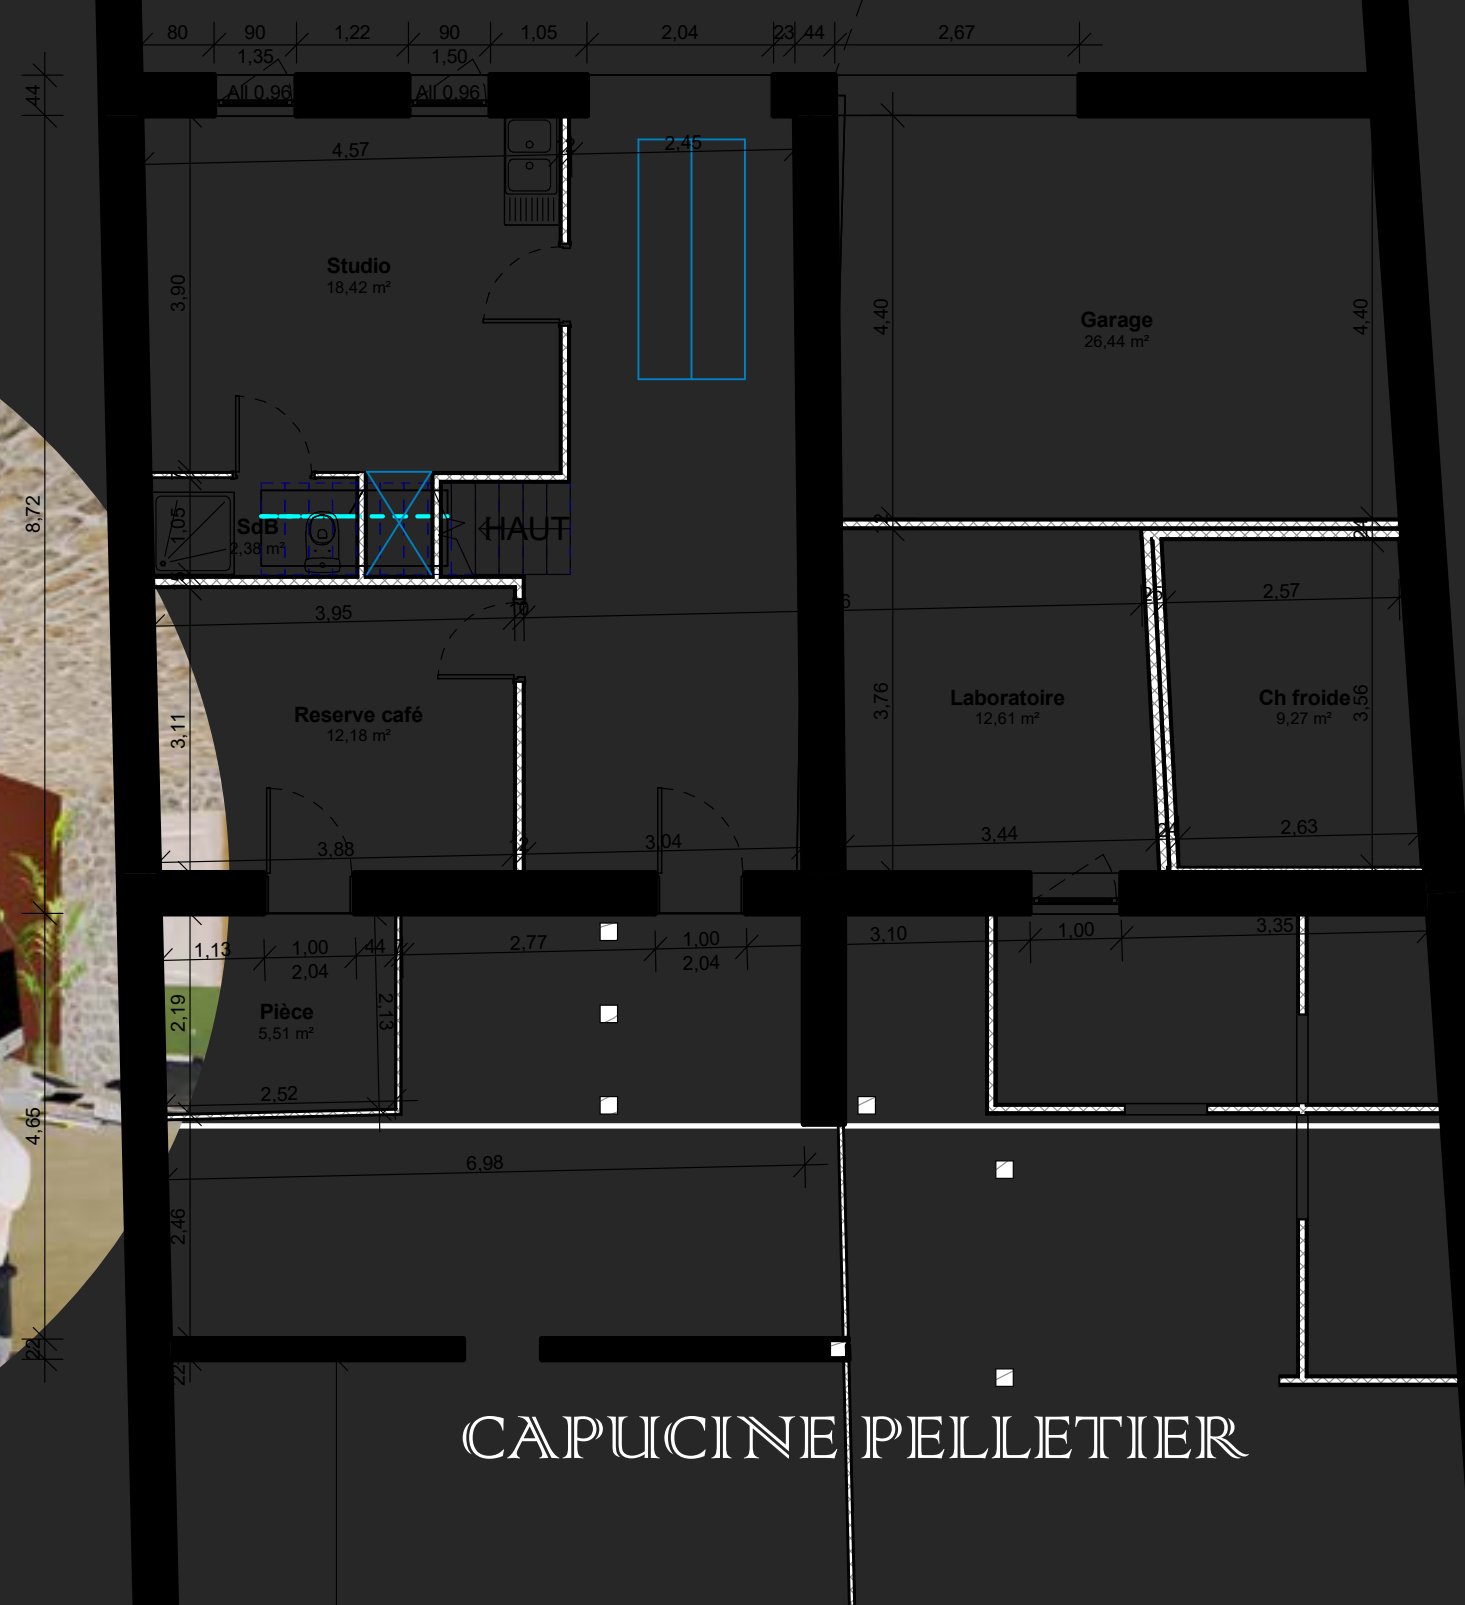

CAPUCINE PELLETIER



Je suis Capucine Pelletier,

En reconversion professionnelle,

J'ai travaillé durant 3 ans dans un tout autre domaine.

Actuellement je suis étudiante en 4e année de Design d'Espace et d'Architecture d'Intérieur à l'Esdac Lyon, en stage alterné.

Je suis créative, sociable et dynamique !

J'aime découvrir, essayer, imaginer ... et m'investir dans les projets en allant au bout de mes idées.

Ce PortFolio réunit certains de mes projets à travers mes années à l'école et d'entreprise,

Vous pouvez ainsi découvrir mes compétences, que j'ai hâte de pouvoir développer et enrichir !



PROJETS D'ÉCOLE



#01


Chambre d'Hôtel

Dans ce projet de cours, nous devons créer une chambre d'Hôtel avec accès PMR.


Dans cette configuration, le client entre dans la chambre, il se retrouve dans un sas aux murs arrondis.

Cette espace a pour but d'enlever les repères spatiaux du client et l'inviter à voyager.

Au plafond de la chambre, se trouve un dôme avec des leds intégrés, pour faire référence à un ciel étoilé.

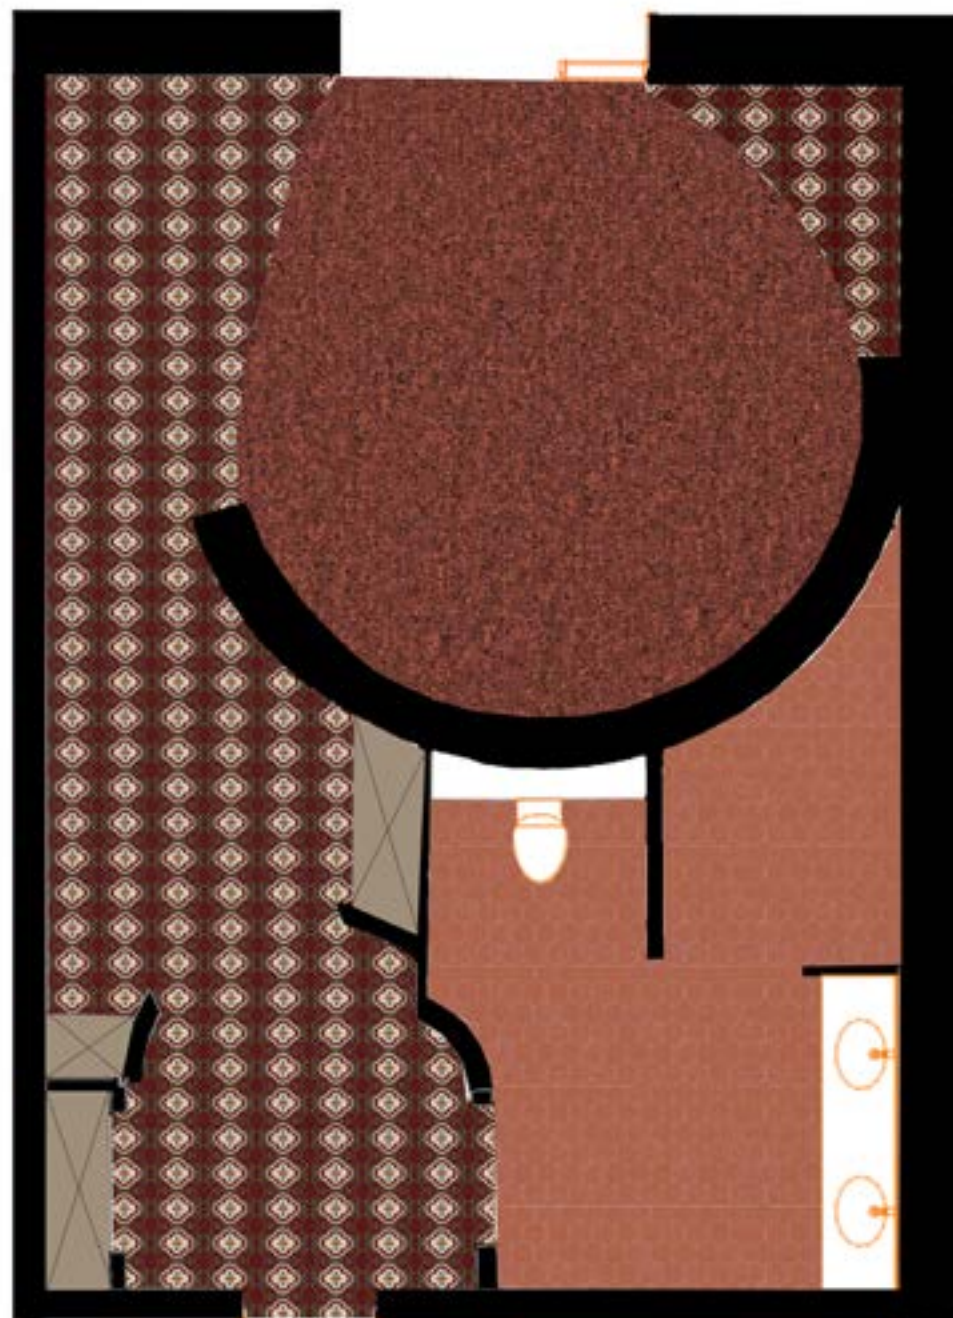

Plan de sol

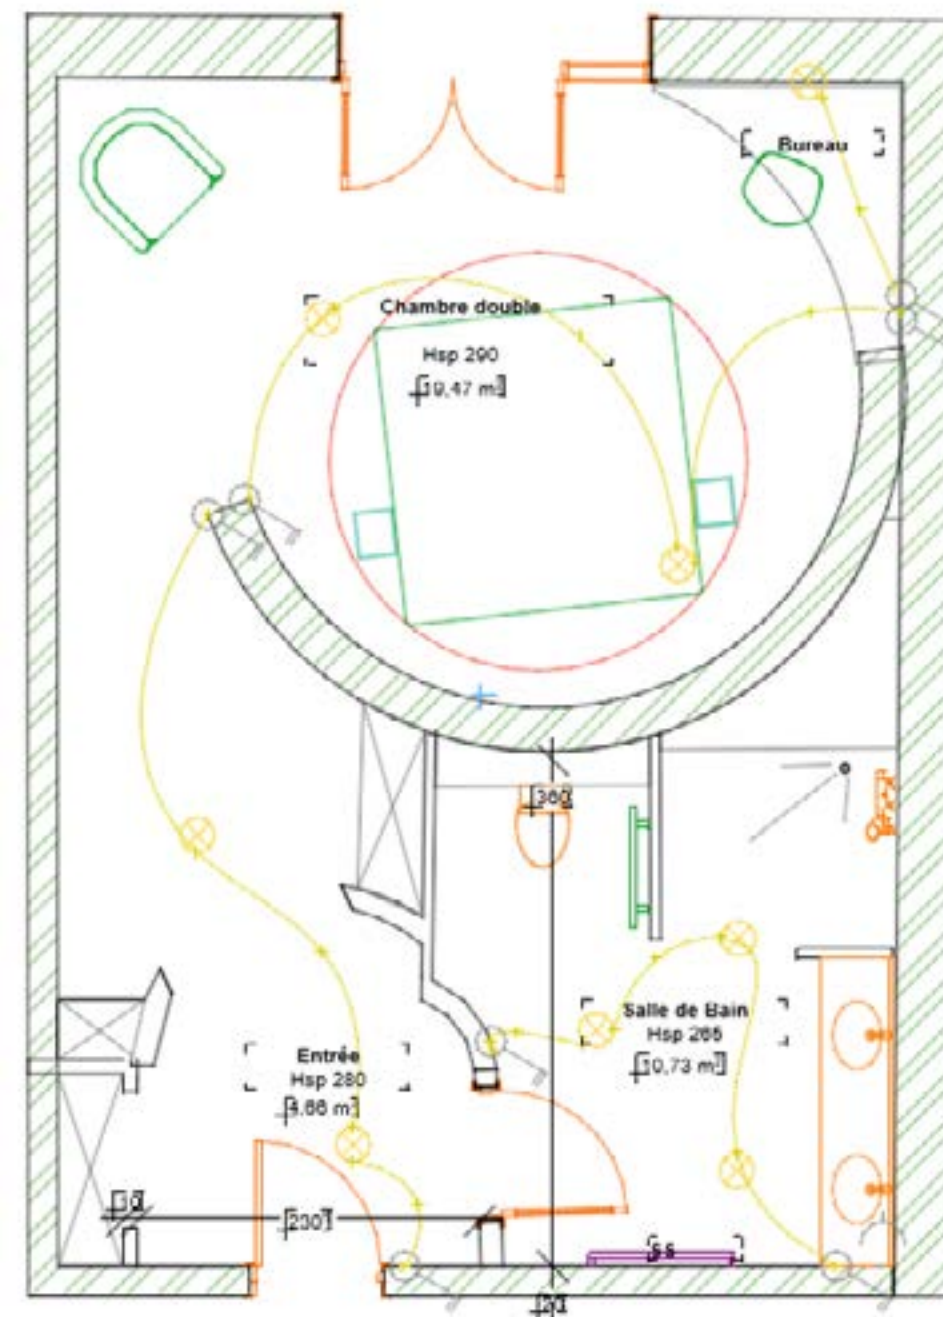

Plan électrique


#02

Rénovation Salle de Bain

Ce projet consiste à rénover le cellier d'une cliente en une salle de bain.

Celui-ci est de 14m2.

Le cahier des charges est composé d'une baignoire, d'une vasque, un espace de machine à laver avec des rangements ainsi qu'un WC séparé.

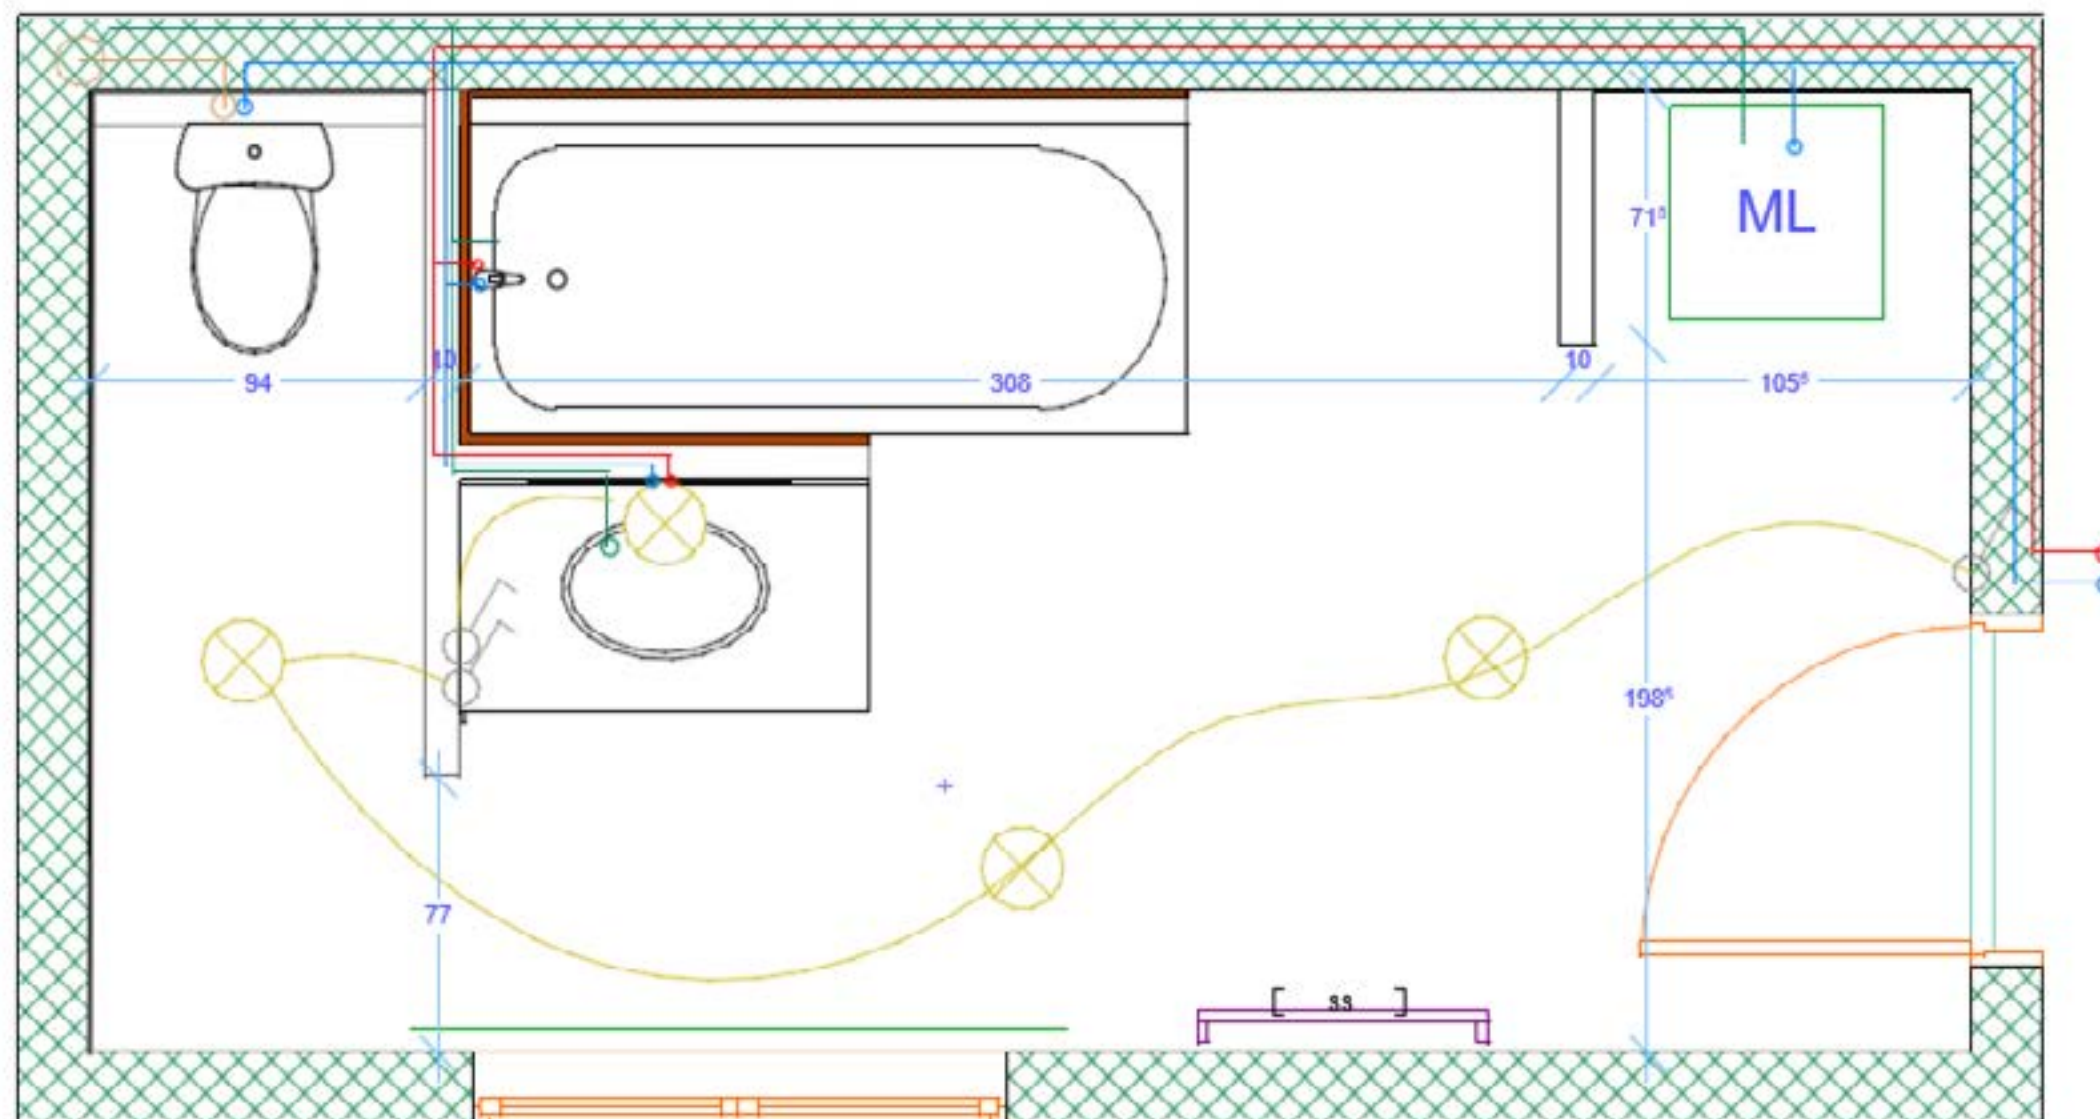



#03

SPIRALE

Dans cet espace de 300m², en plein coeur de Lyon, nous proposons à notre client un espace de vente de vêtements de 2^{de} main ainsi qu'un espace de retouches d'habits, ouvert à tout public.

Ce nouveau concept propose un espace qui met à disposition des machines à coudre (+ tout le matériel nécessaire) pour permettre de retoucher nos vêtements.

L'escalier autoportant est le point central de l'espace.

Au centre de cet escalier se trouve une sculpture de vêtements de Déreck Melander, dénonçant la surconsommation.





#04


RUE SAINT GEORGES

Ce bâtiment du Vieux-Lyon, datant du XVI^e siècle, sera implanté au RDC un espace de travail, mettant en valeur les pierres du bâtiment.

Les différents étages seront transformés en espace de repos.

Chaque étage contient chambres individuelles avec sanitaire et douche privative, mais aussi une cuisine et une laverie partagée.

Au RDC se trouve un open space, ainsi qu'un espace de repos pour une entreprise.

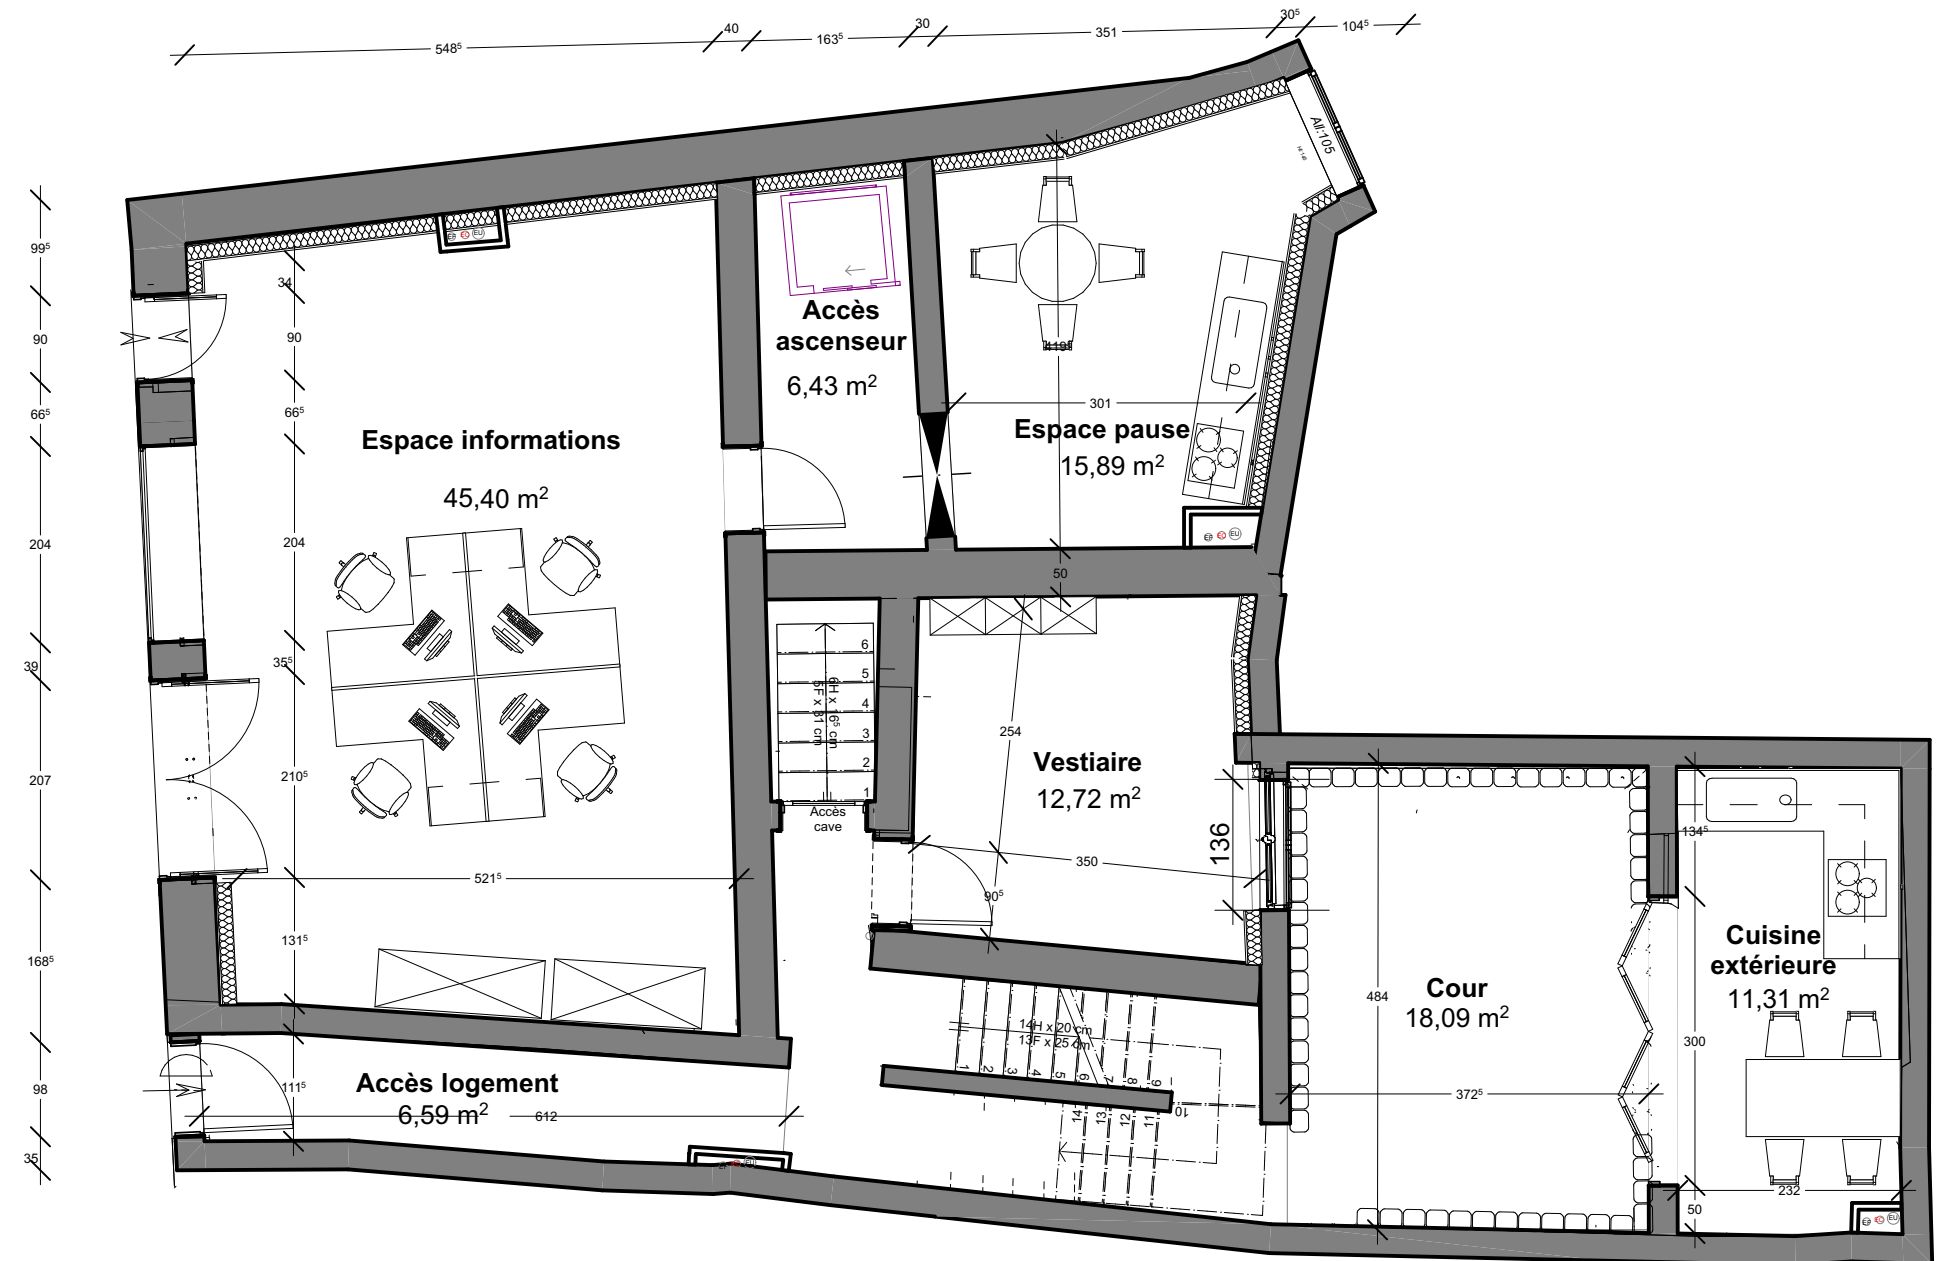



#05

CERVIERES 42

Le projet Cervières est un projet actuel de cours.

Nous avons été contacté par la mairie de Cervières dans le 42, dans le but de proposer la renovation d'une grange ainsi que la salle des fêtes du village.

Les deux espaces doivent avoir un lien. Voici le plan de sol de l'étage de la salle des fêtes. Ce sera des logements pour des artistes, qui exposeront dans la grange qui sera rénové.




#05

CERVIERES 42

Voici le rdc de la grange ou se trouve un espace d'accueil et de ventes, des sanitaires PMR, ainsi qu'un ascenseur et des escaliers qui mènent à l'étage.

Cet espace est de 42m².

Nous ne souhaitons pas toucher à la façade car le village est une village historique.

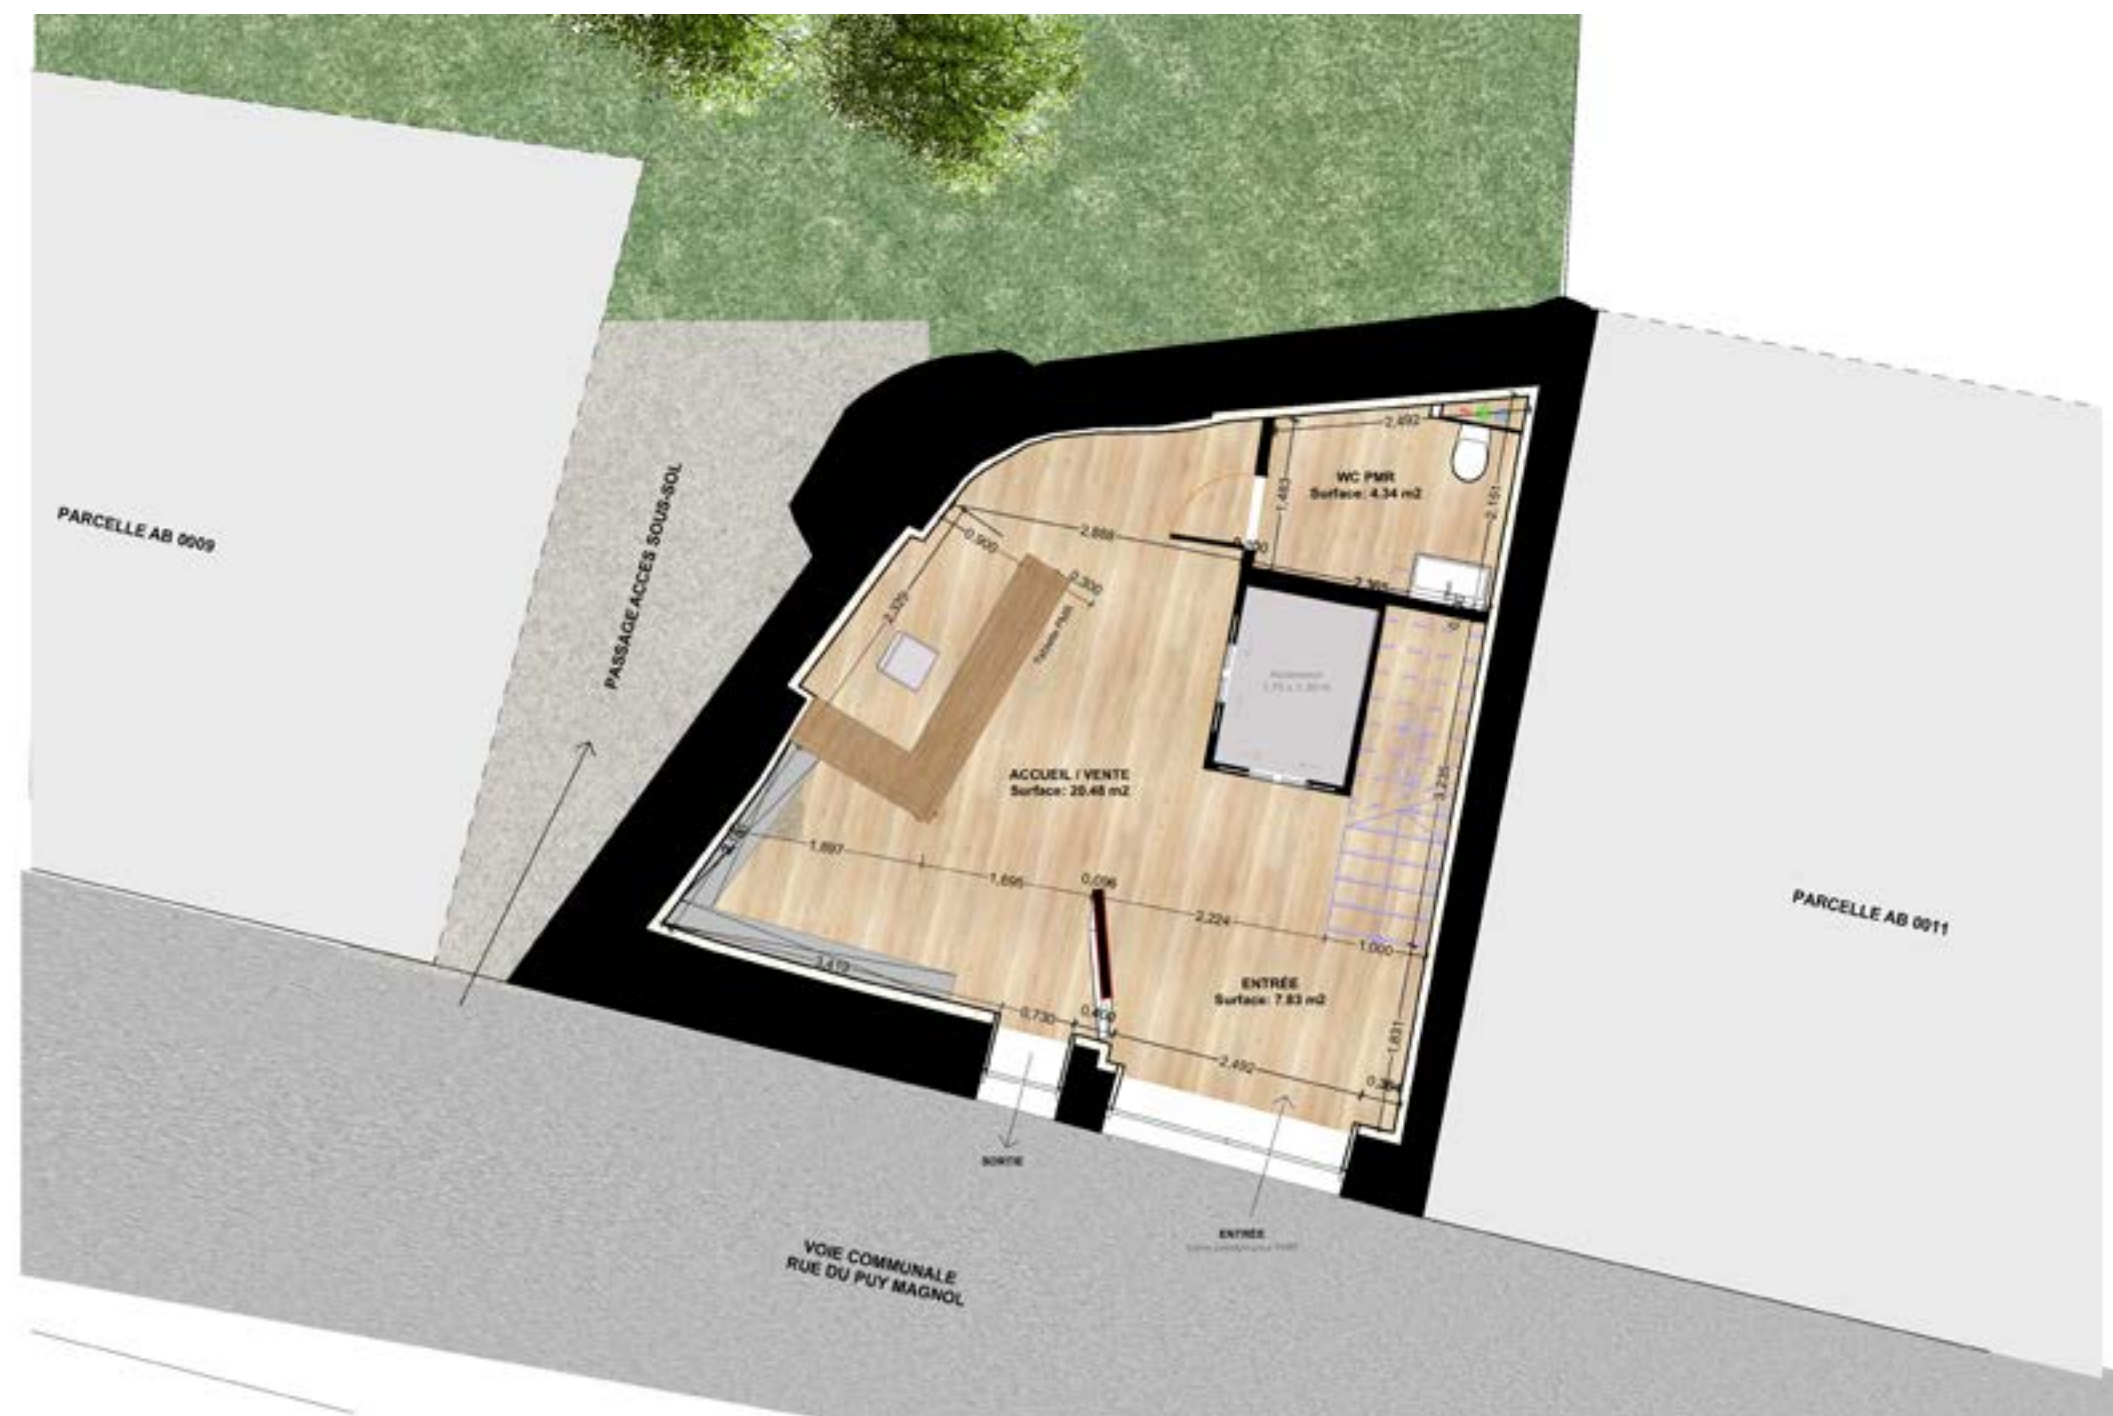



PROJETS PRO





#01

EDL Rénovation énergétique

Retranscription d'un état des lieux après une visite de relevé de cotes.


Ce bâtiment est une petite copropriété avec un espace appartenant à un restaurant.
Le syndicat du bâtiment fait appel à notre agence dans le but d'une rénovation énergétique.

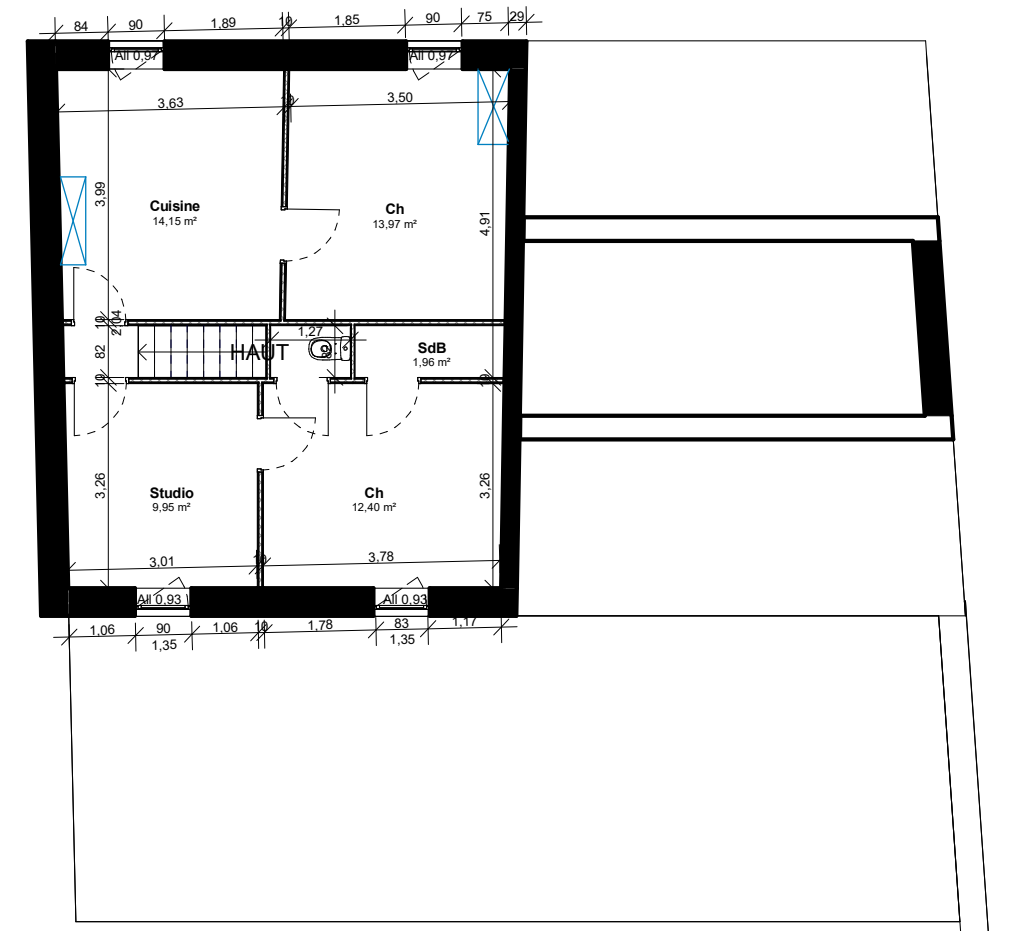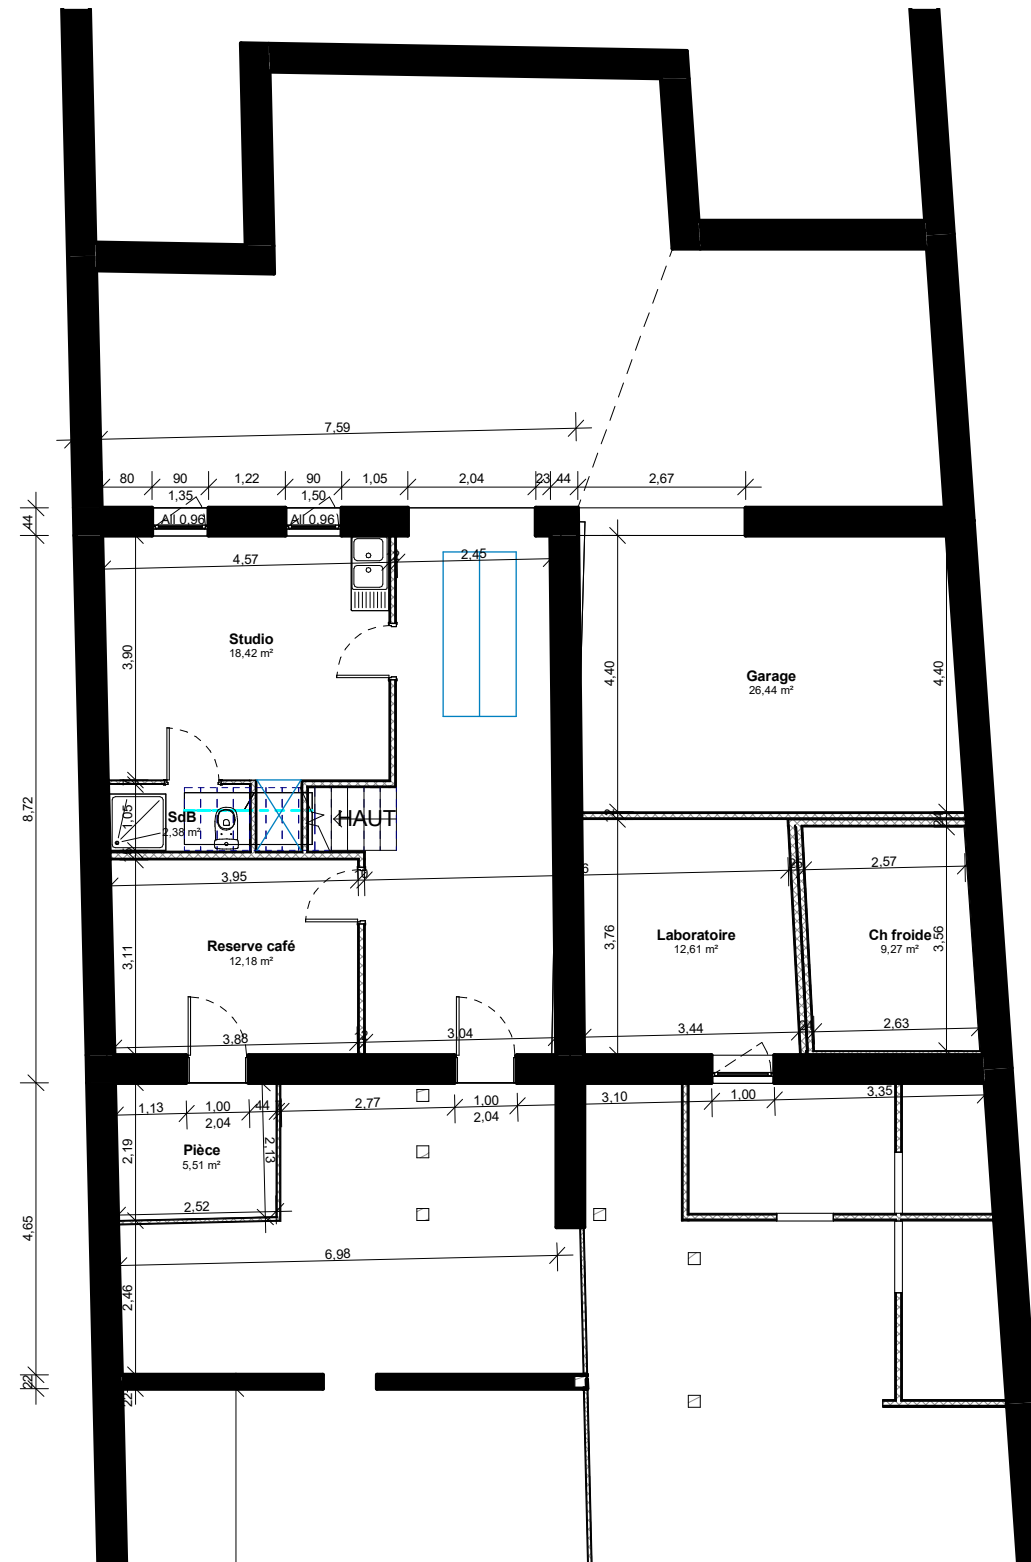

#01

EDL
Rénovation énergétique

Dans le but de la rénovation énergétique, voici la toute première analyse architecturale de la façade, en attendant un audit énergétique.

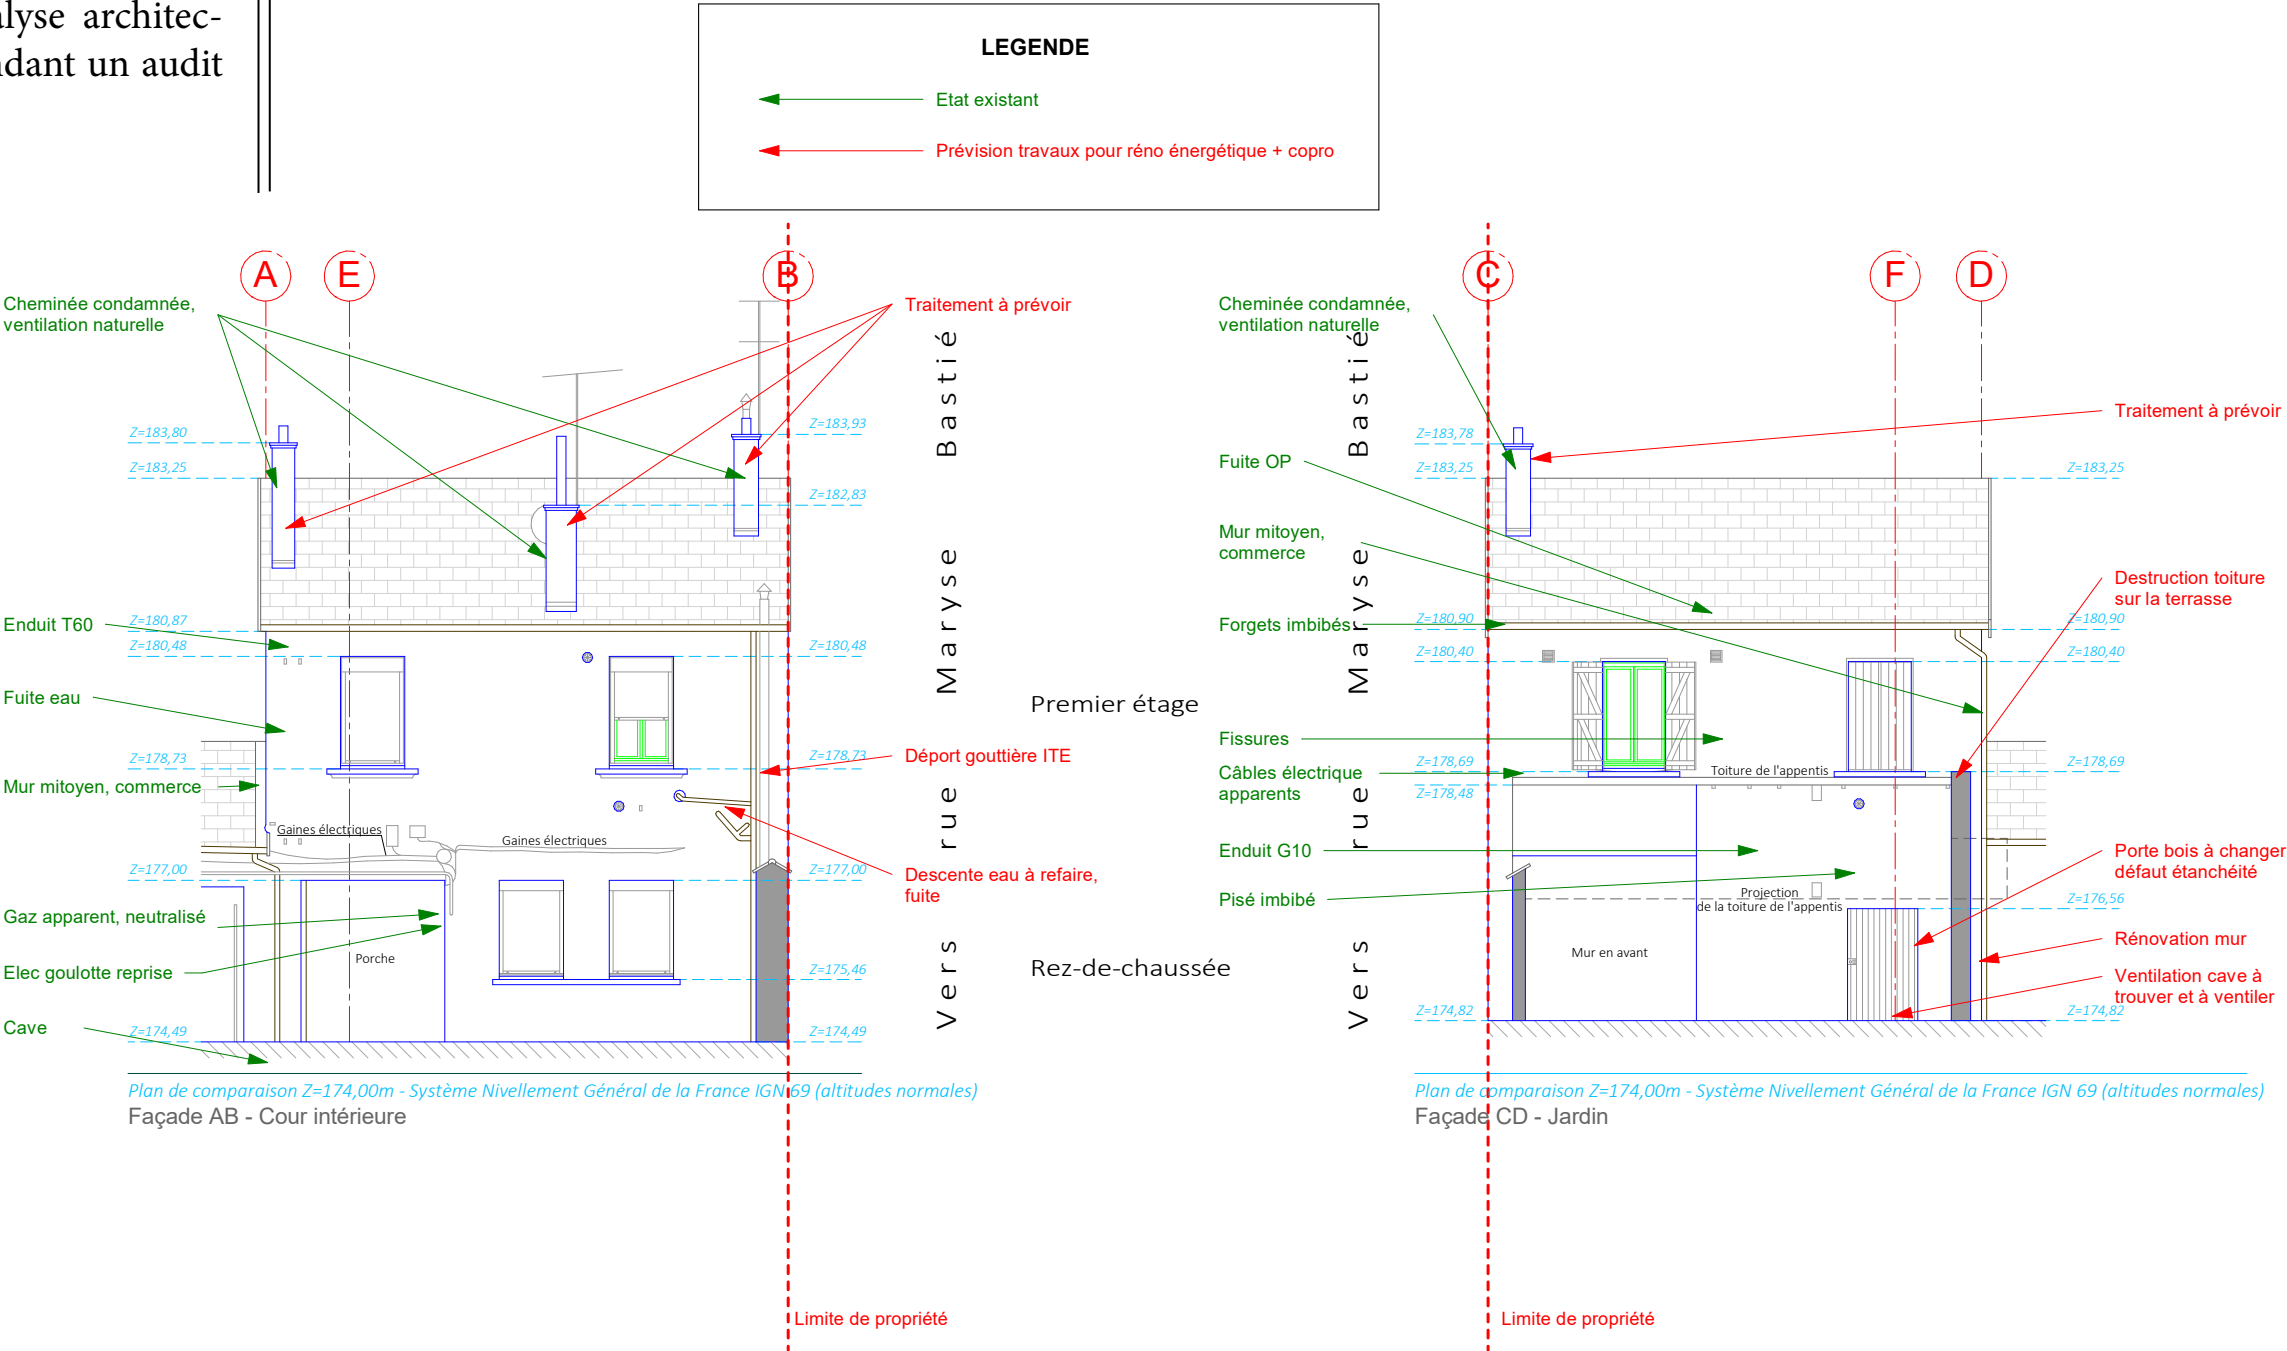


#02

ETUDE DE FAISABILITE

Après retranscription du bâtiment par un relevé de cotes, voici l'étude de faisabilité.

Dans ce projet, les clients souhaitent aménager une grange en fabrique de bière, mais aussi en y intégrant un restaurant pouvant accueillir entre 35 et 40 personnes ainsi que 4 logements destinés à la location à l'étage.

Cette phase d'étude consiste à intégrer dans l'espace les zones demandées par le client, tout en respectant les normes PMR ainsi que les espaces de circulations intérieures et extérieures normées.

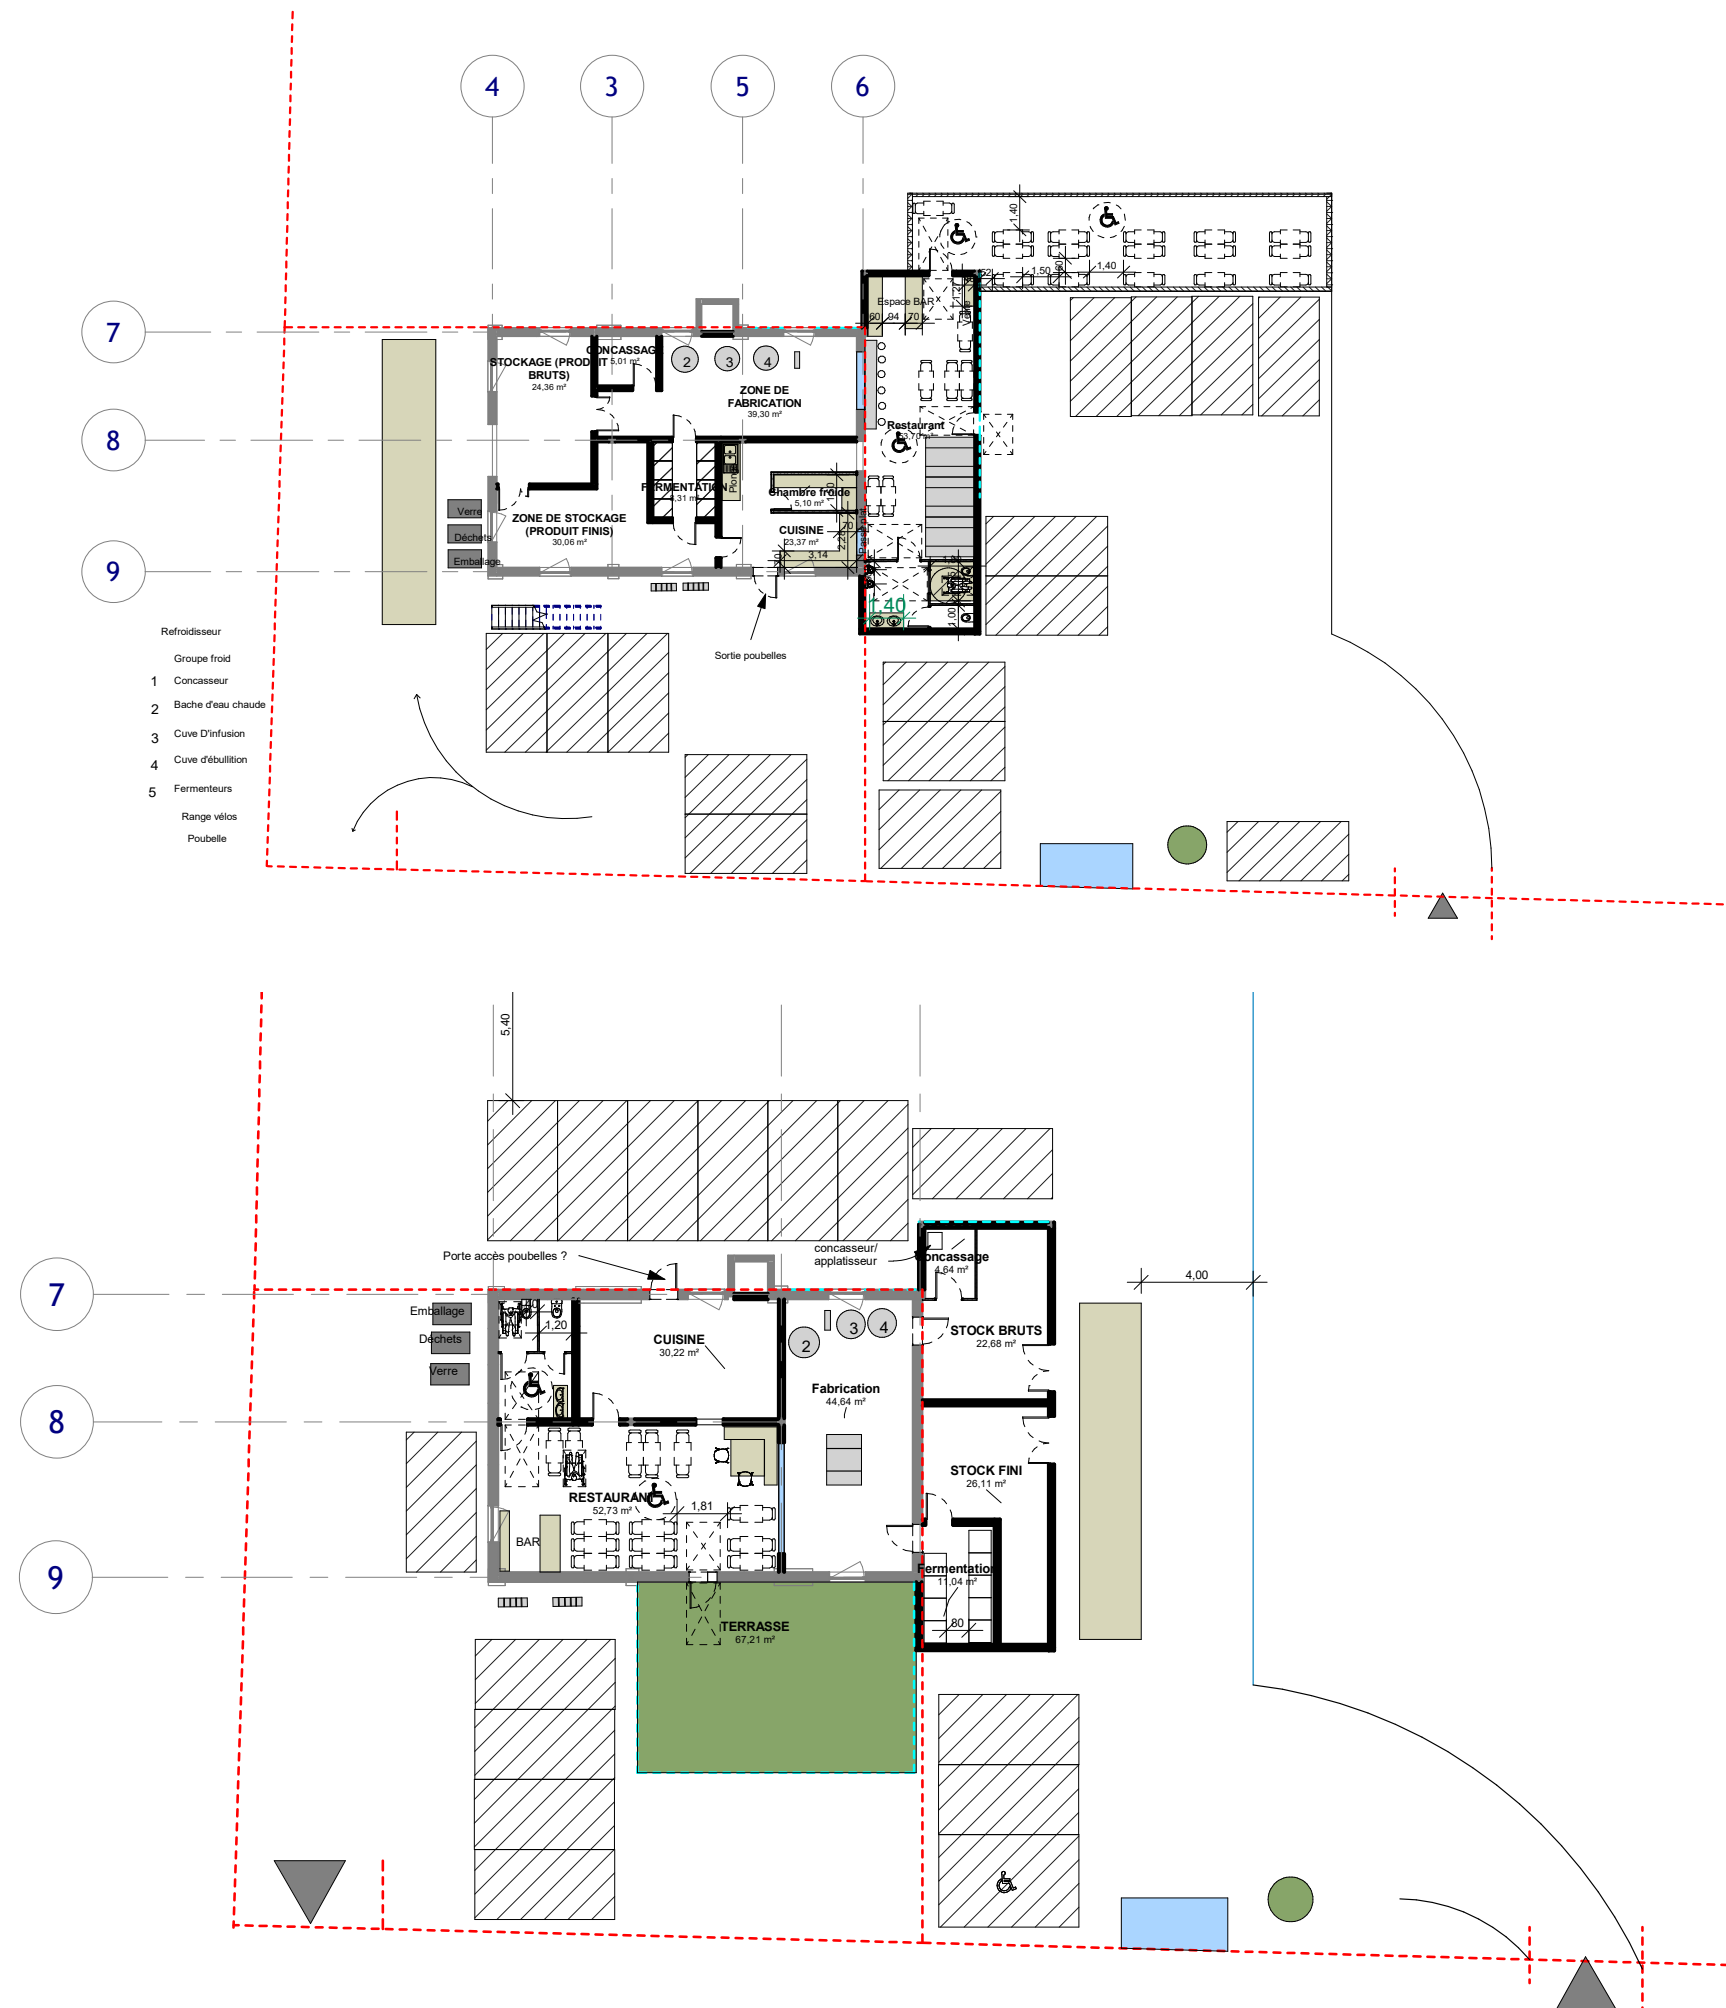

#03


Rénovation et extension

Dans ce projet, le client souhaite rénover sa maison et créer une extension.


Au rez-de-chaussée, il souhaite garder son garage, et avoir une entrée avec des rangements, un bureau/salle TV, une pièce de vie avec salon et salle à manger, ainsi qu'une cuisine;

La lumière naturelle leur est importante.

A l'étage il souhaite créer 3 chambres enfant avec une salle de bain, ainsi qu'une suite parentale avec un dressing ouvert et leur propre salle de bain.

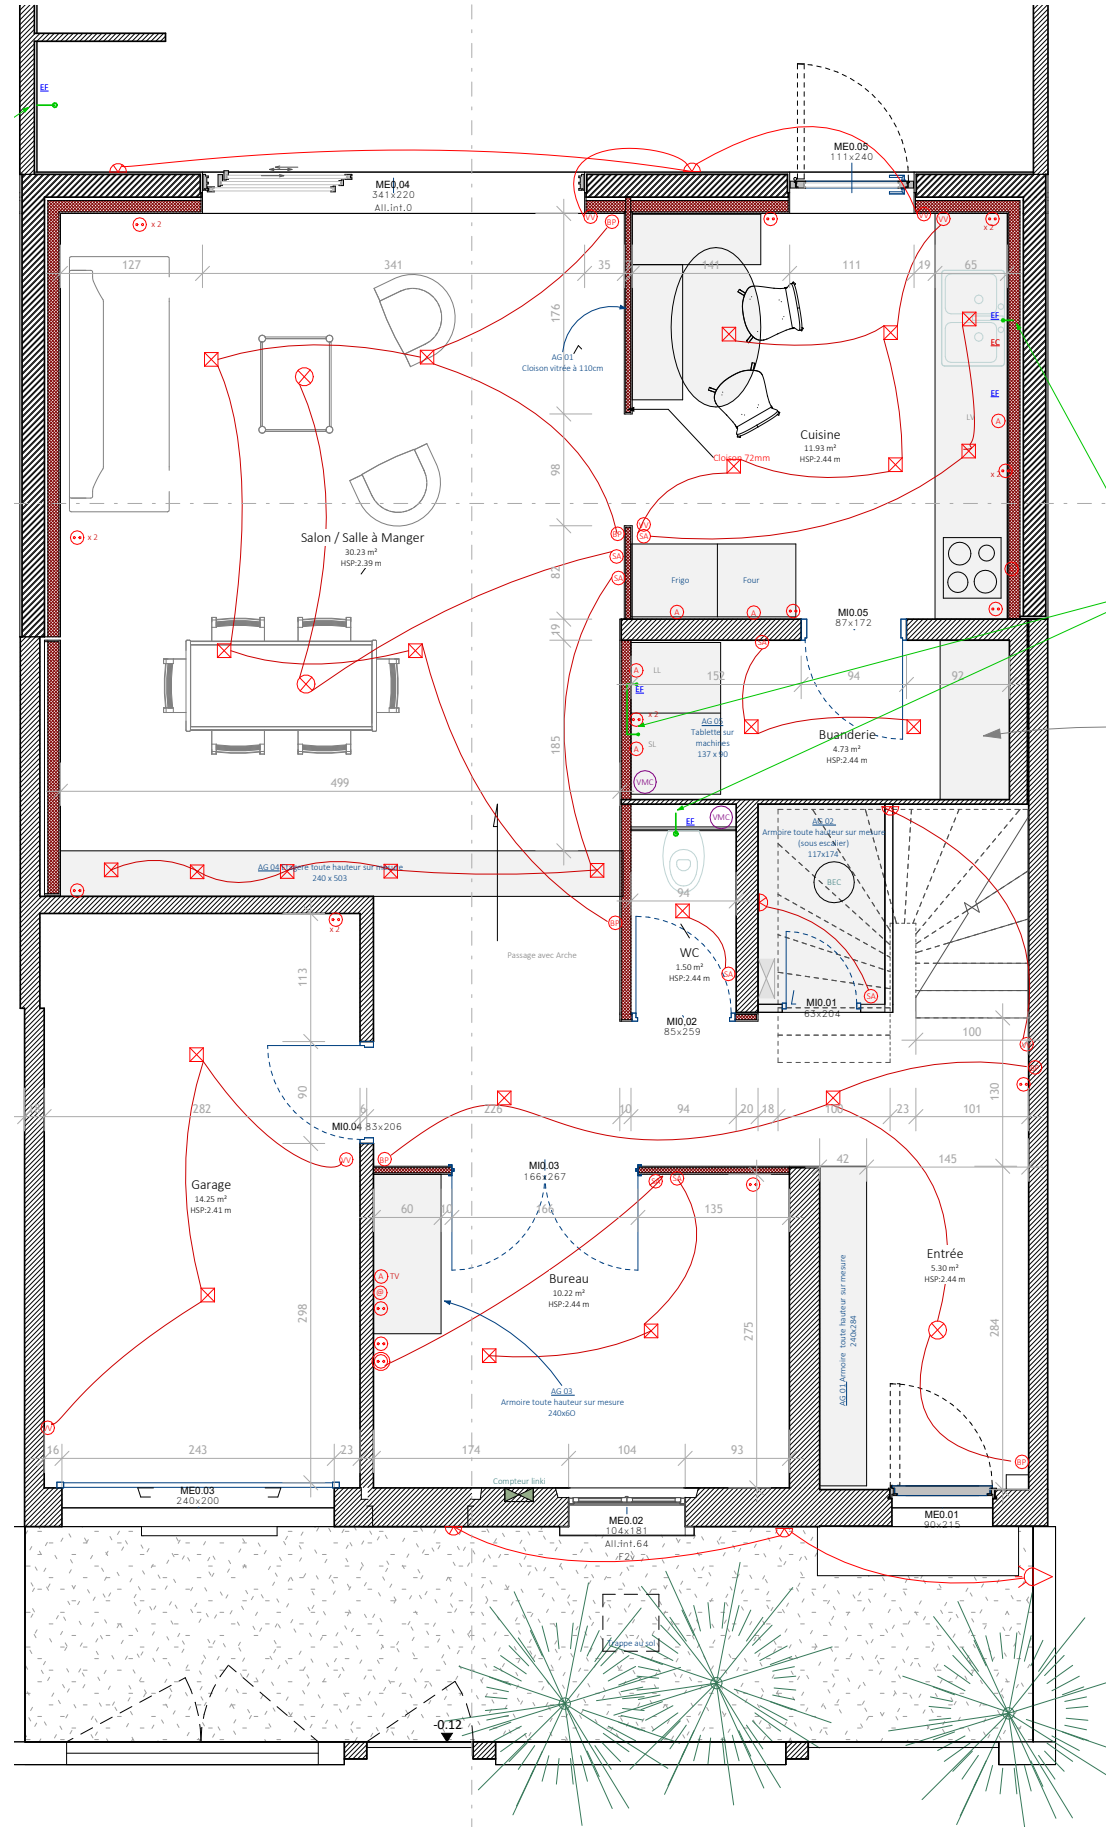


Plan RDC

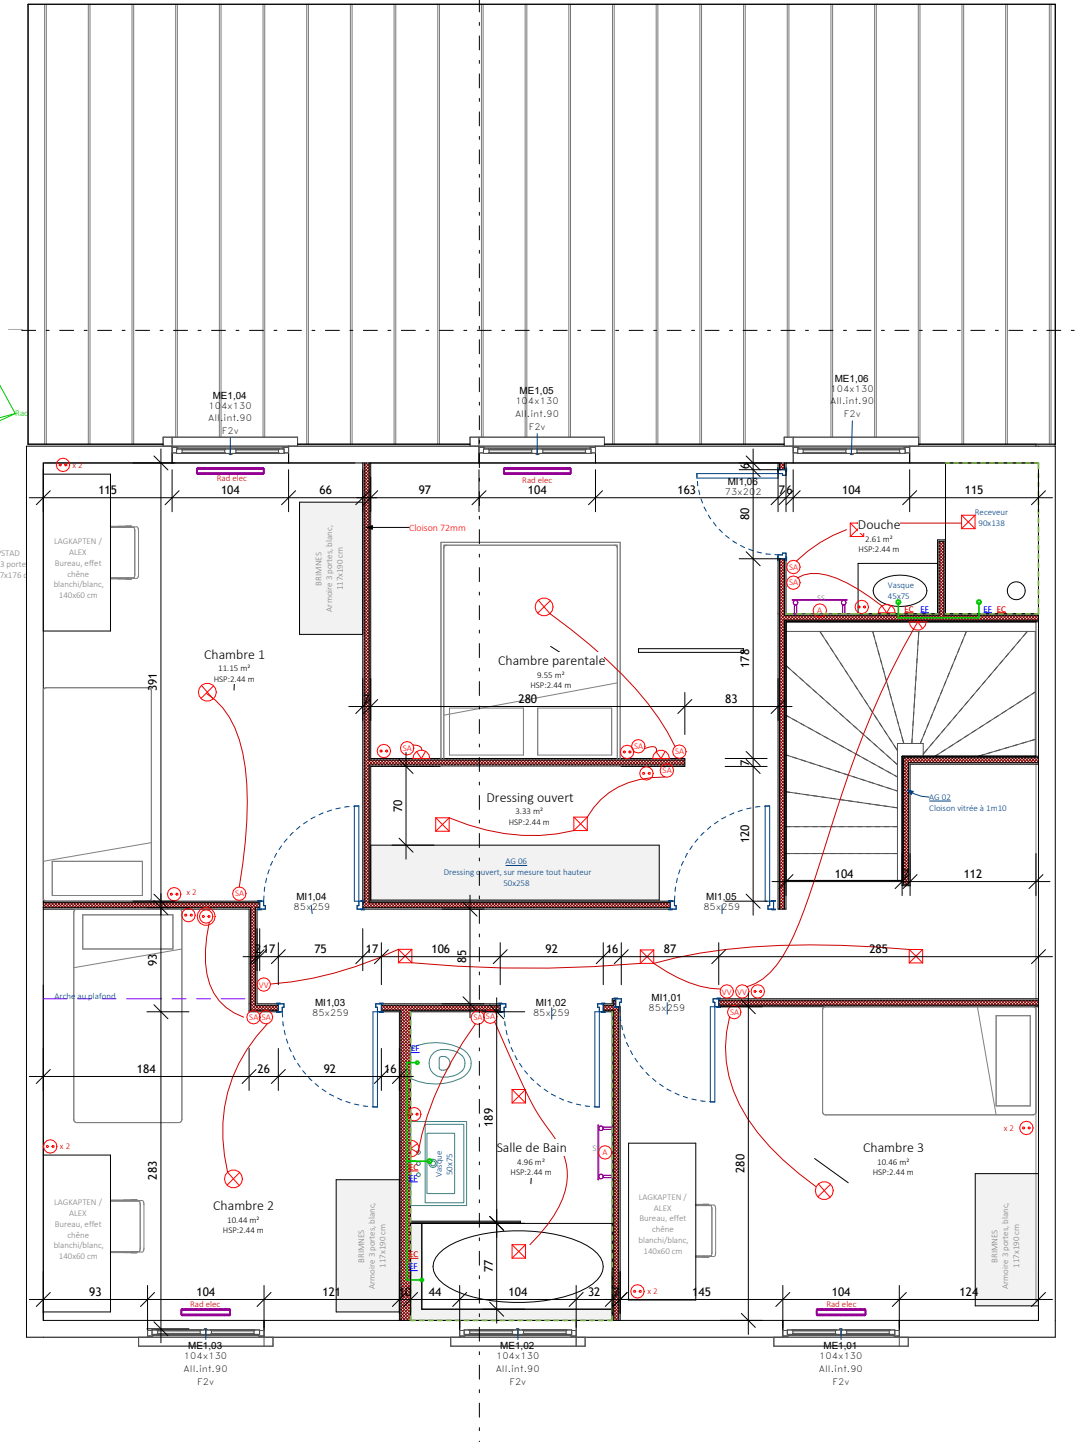

#03

Rénovation et extension

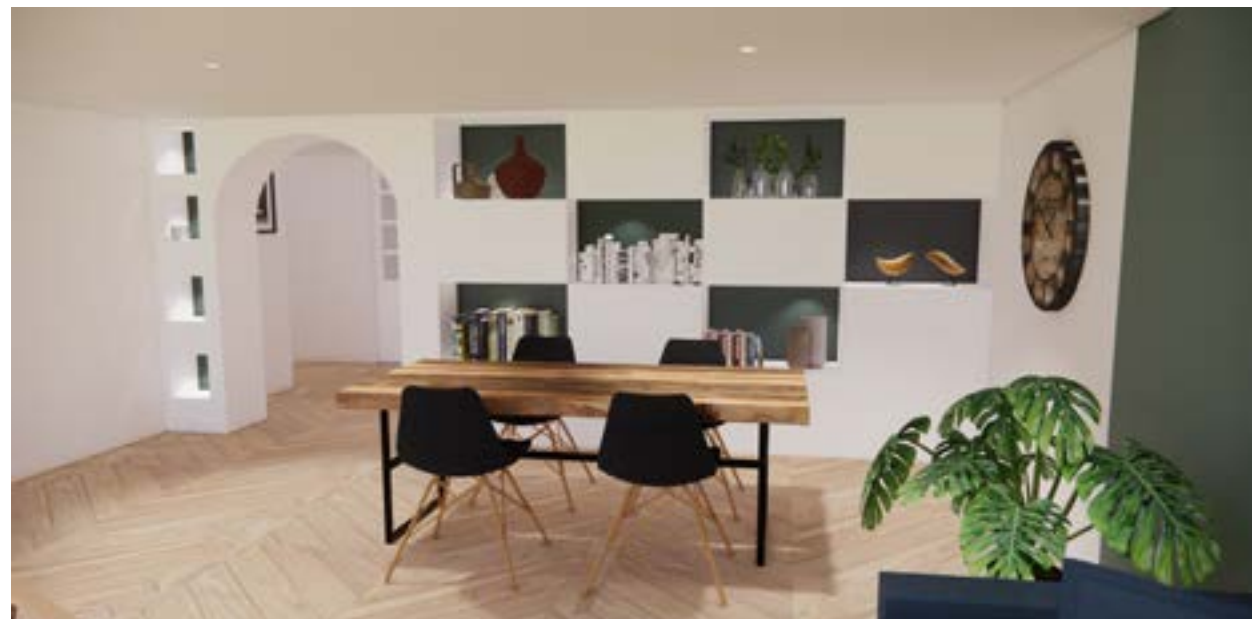

#04

Façades

Voici quelques propositions d'aménagement de façades.

Menuiseries avec ou sans meneaux.

Proposition 1 : Avec un bardage extérieur en bois, orienté verticalement, en raccord avec le garage. La menuiserie est noire.

Proposition 2 : Un bardage extérieur en bois, orienté verticalement s'arrêtant à la moitié de la façade, puis crépis blanc cassé sur le reste de la façade.

Proposition 3 : crêpis blanc avec des briques rouges (ou pierres) en laissant le garage en bois (souhait des clients).

Ençade Est.
Cob. 8 - 1982

Façade Ouest
REV. 1 - 1999



Faade Est
Ech. 1 : 100




Façade Ouest
Ech. 1 : 100



Façade Est.
Elev. 1 : 100



Façade Ouest
(4.4, 3, 100)

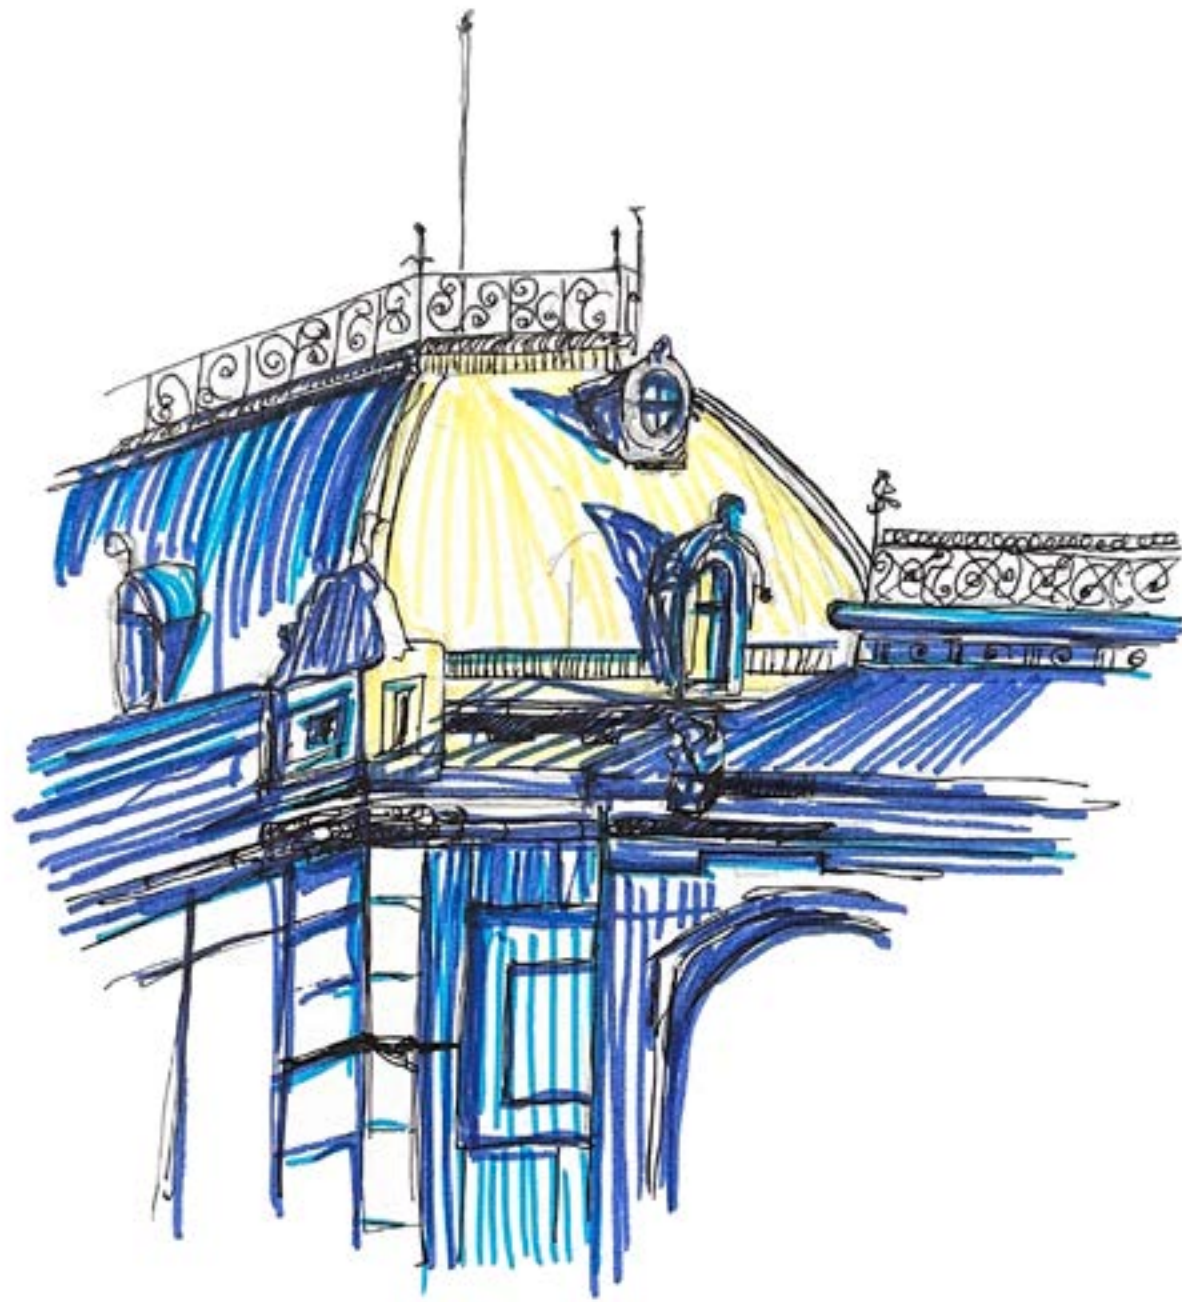

Mon contact :

capucinepelletier@gmail.com

06 85 15 26 19

