



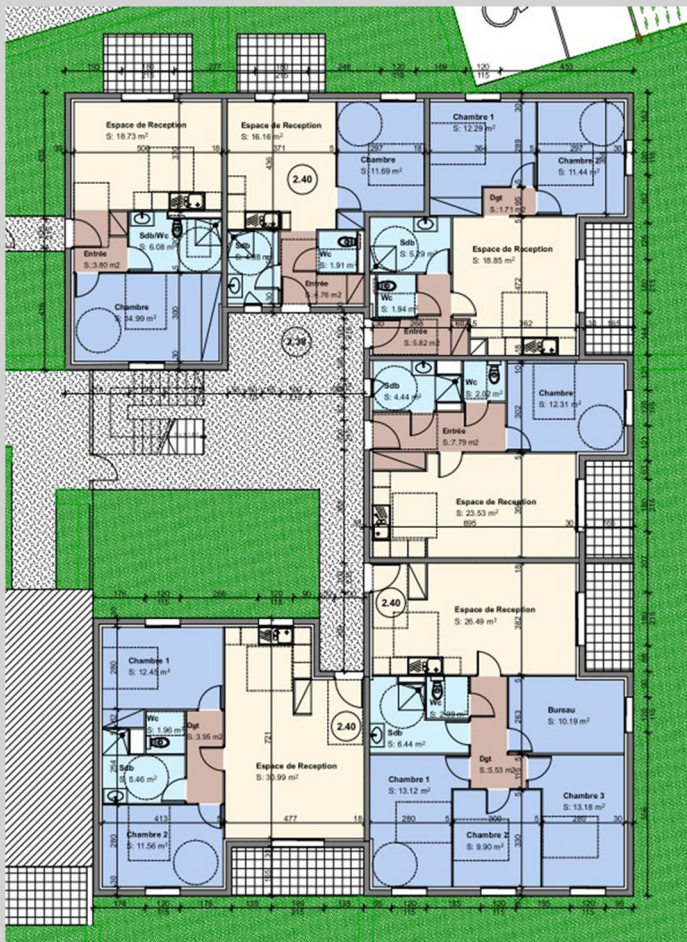

Logements sociaux - RdC


Residence "Bonadonna" - Pérols
Réalisation de 33 logements collectifs
Henri Zirah Architecte
Participation aux phases: Esquisse - APS - APD - DPC

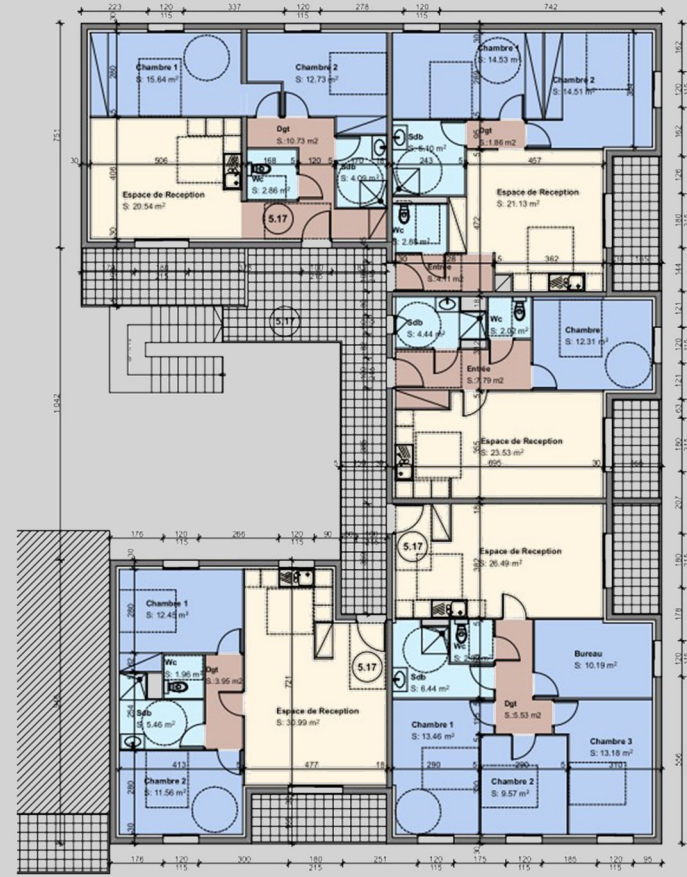





Logements sociaux - Etage




Logements collectifs - RdC

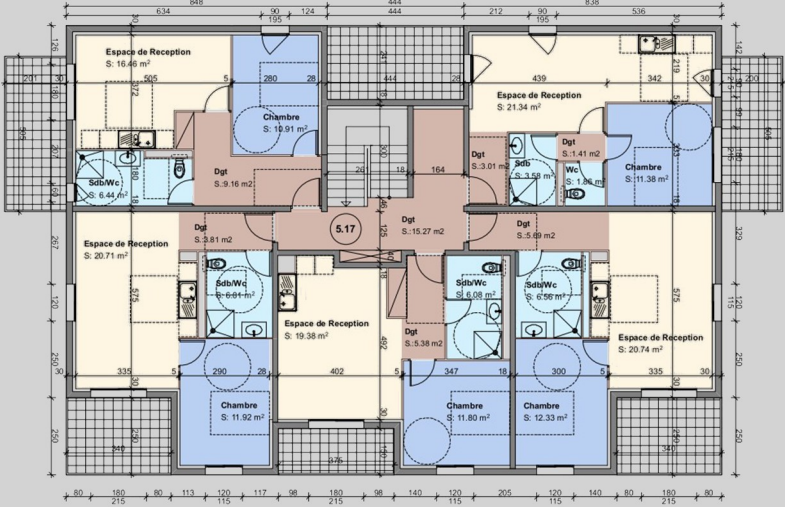


Logements collectifs - Etage

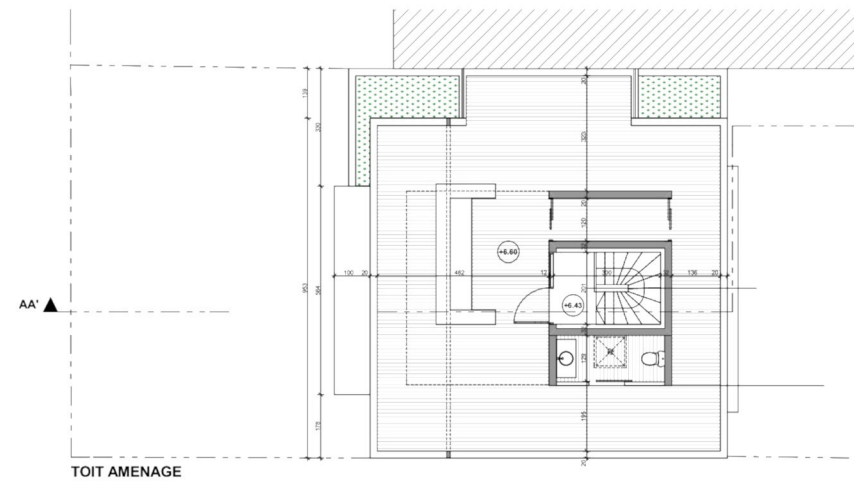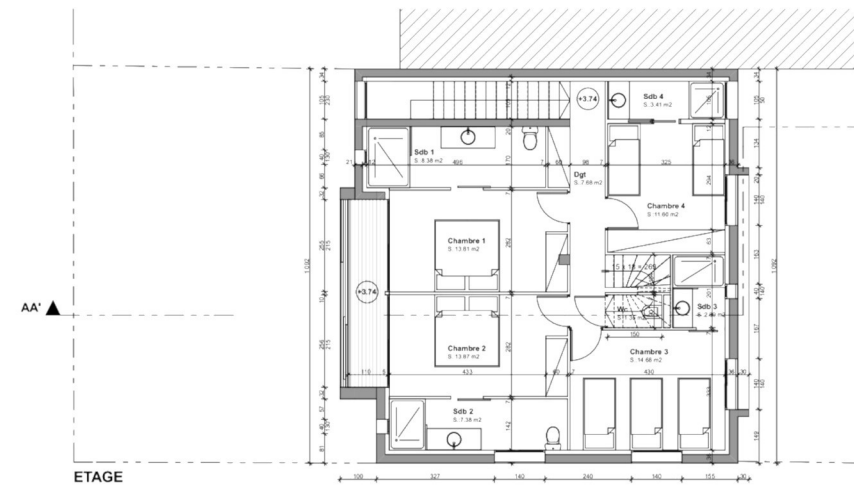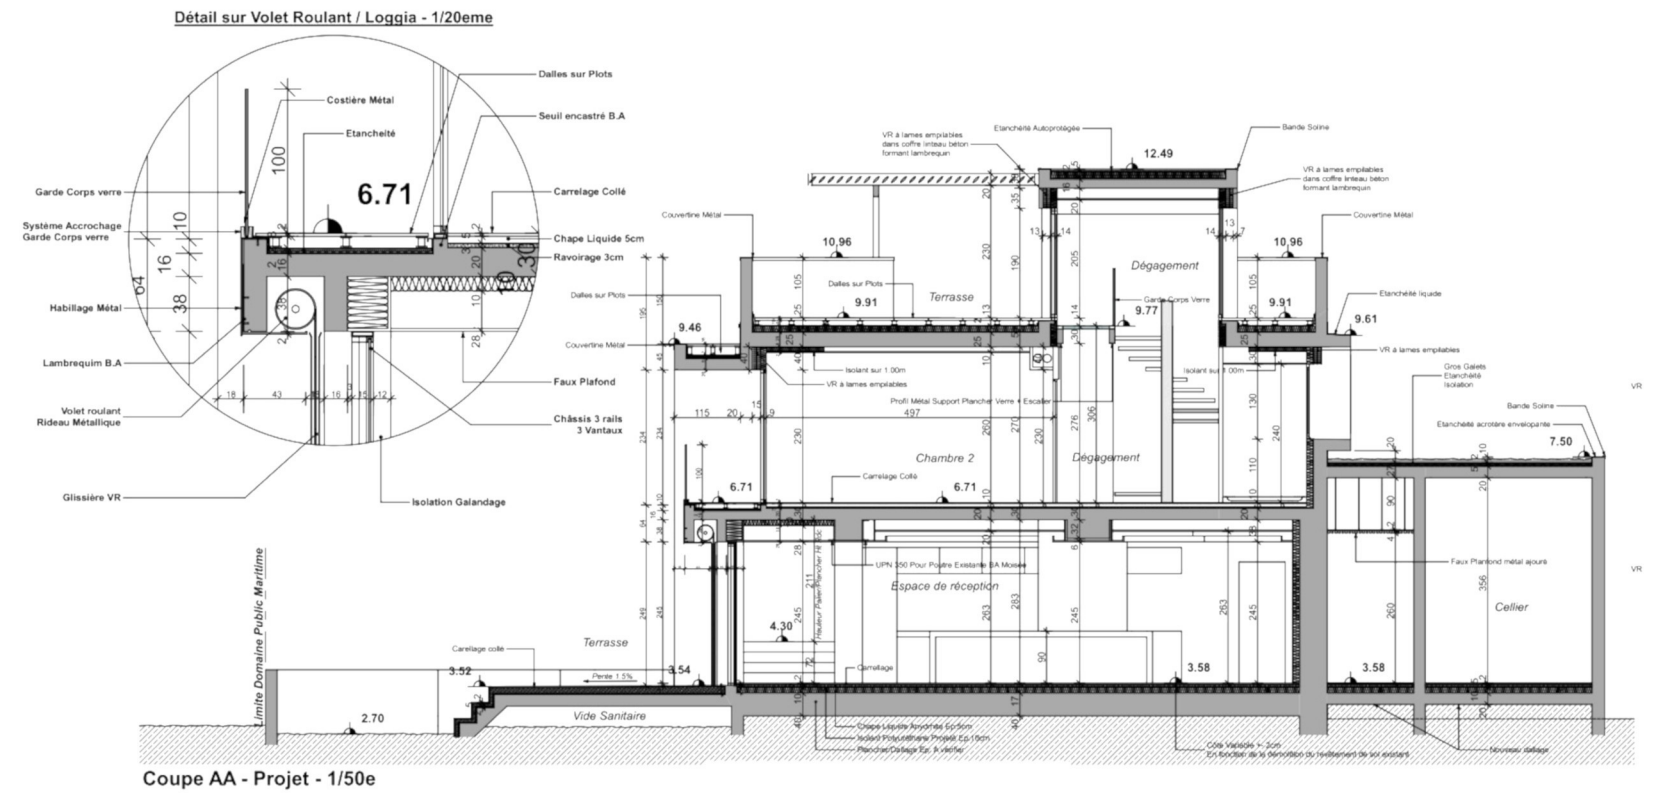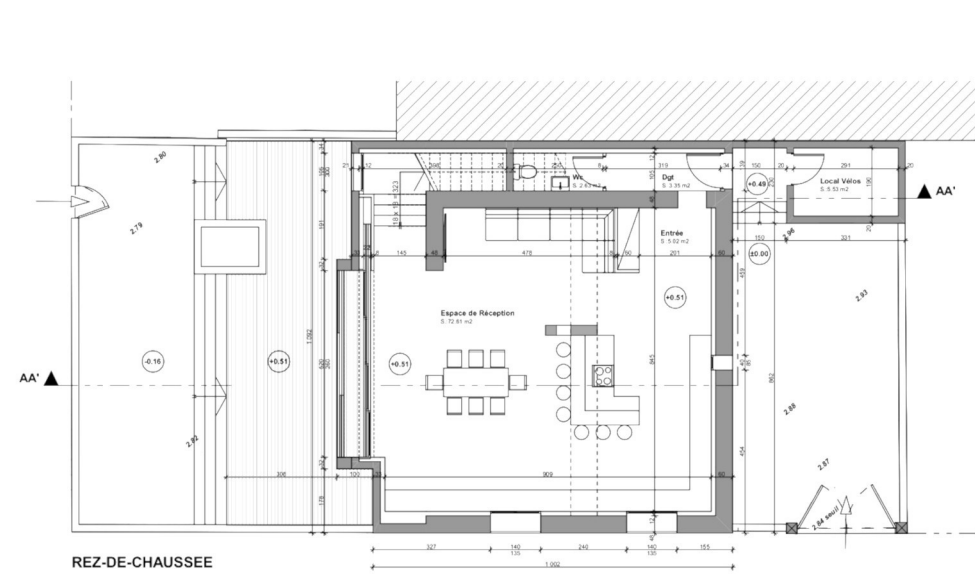


Rénovation et Extension d'une villa - Carnon
Néo Cortex Architectes
 Participation aux phases:
 Relevé - Esquisse - APS - APD - DPC - DCE

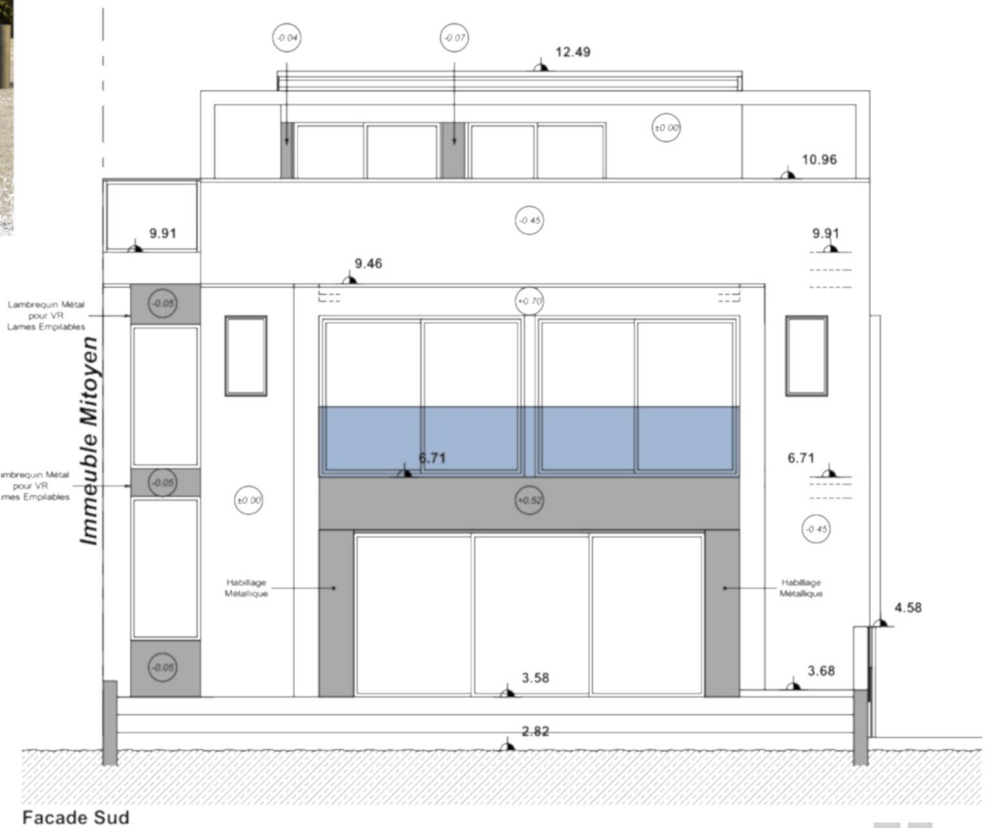


Rénovation Existant

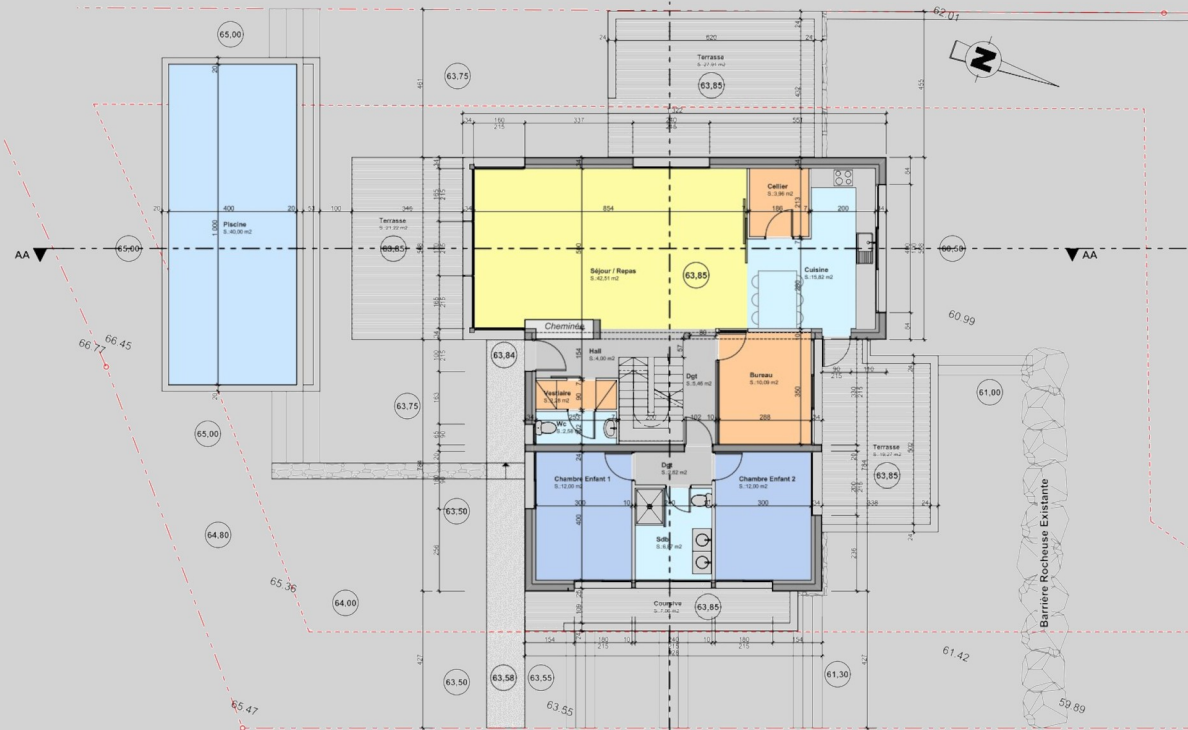

Plan de niveau - RdC

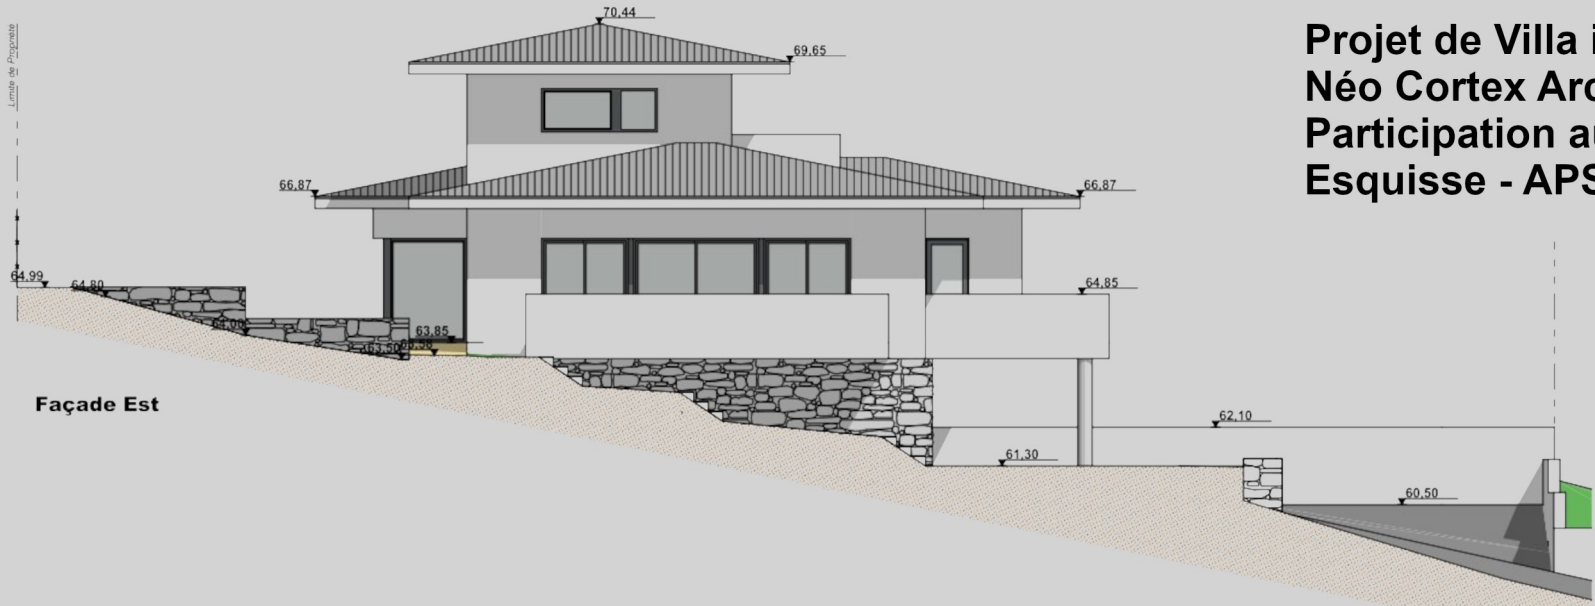


Façade Est

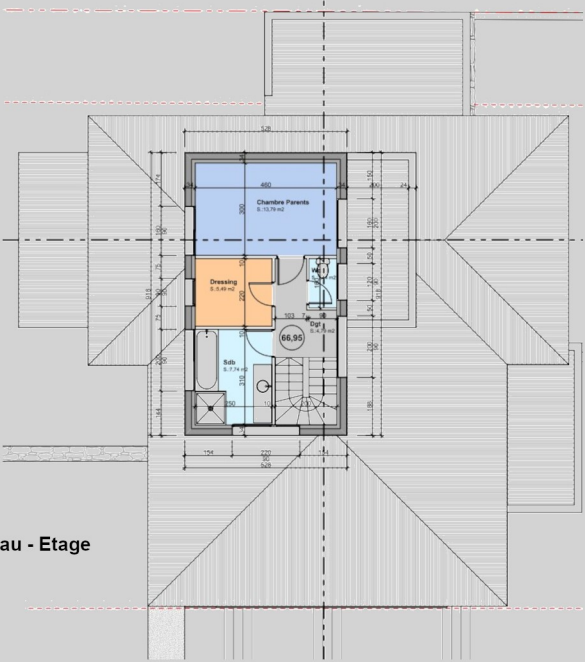

Plan de Niveau - Etage




Façade Nord

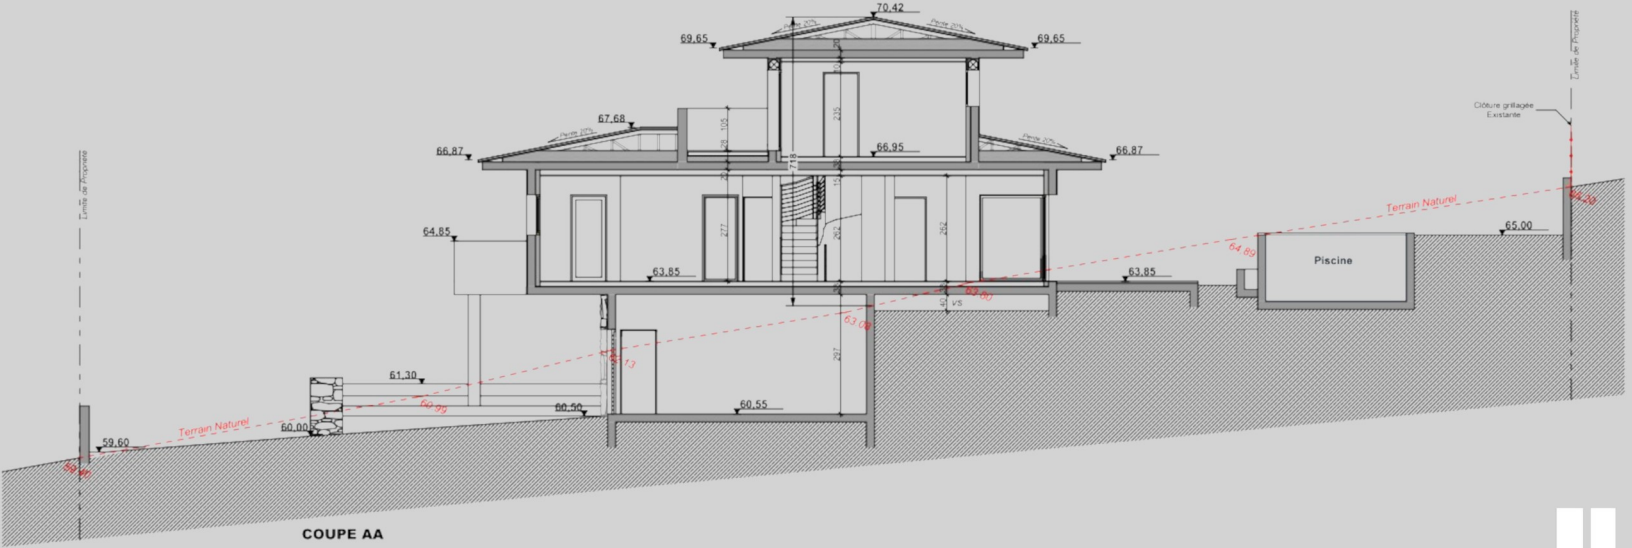


COUPE AA

Projet de Villa individuelle - Maurin
Néo Cortex Architectes
Participation aux phases:
Esquisse - APS - APD - DPC - DCE

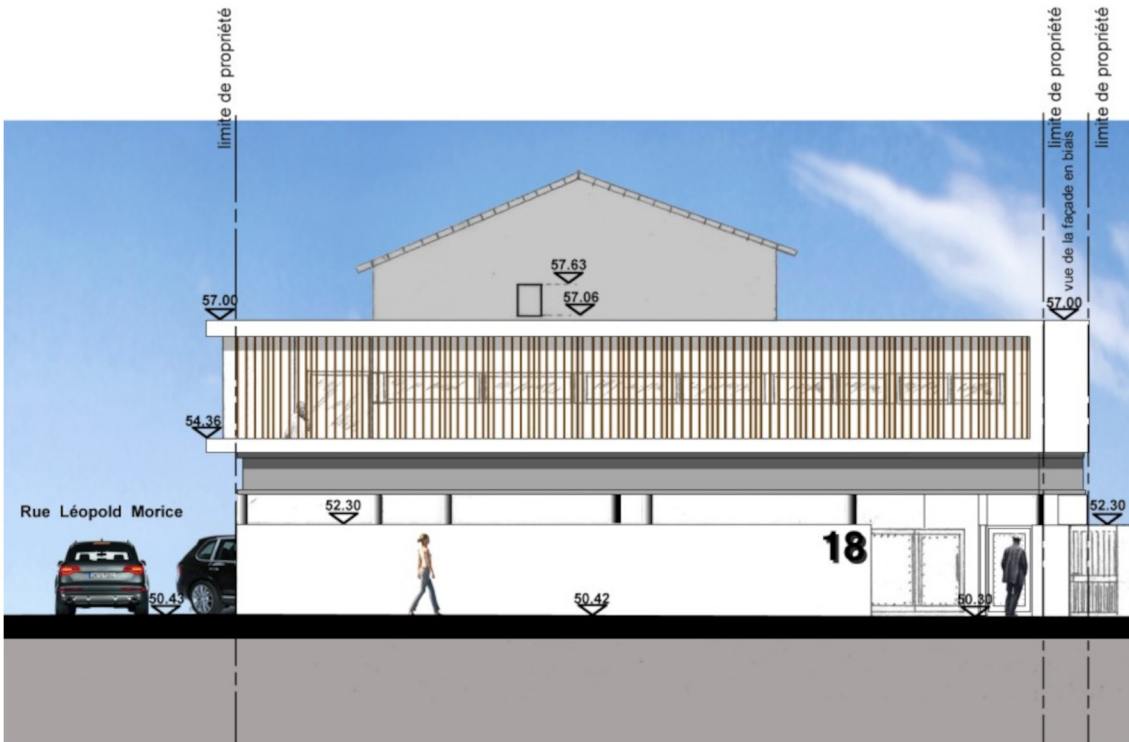


Plan Rez-de-Chaussée

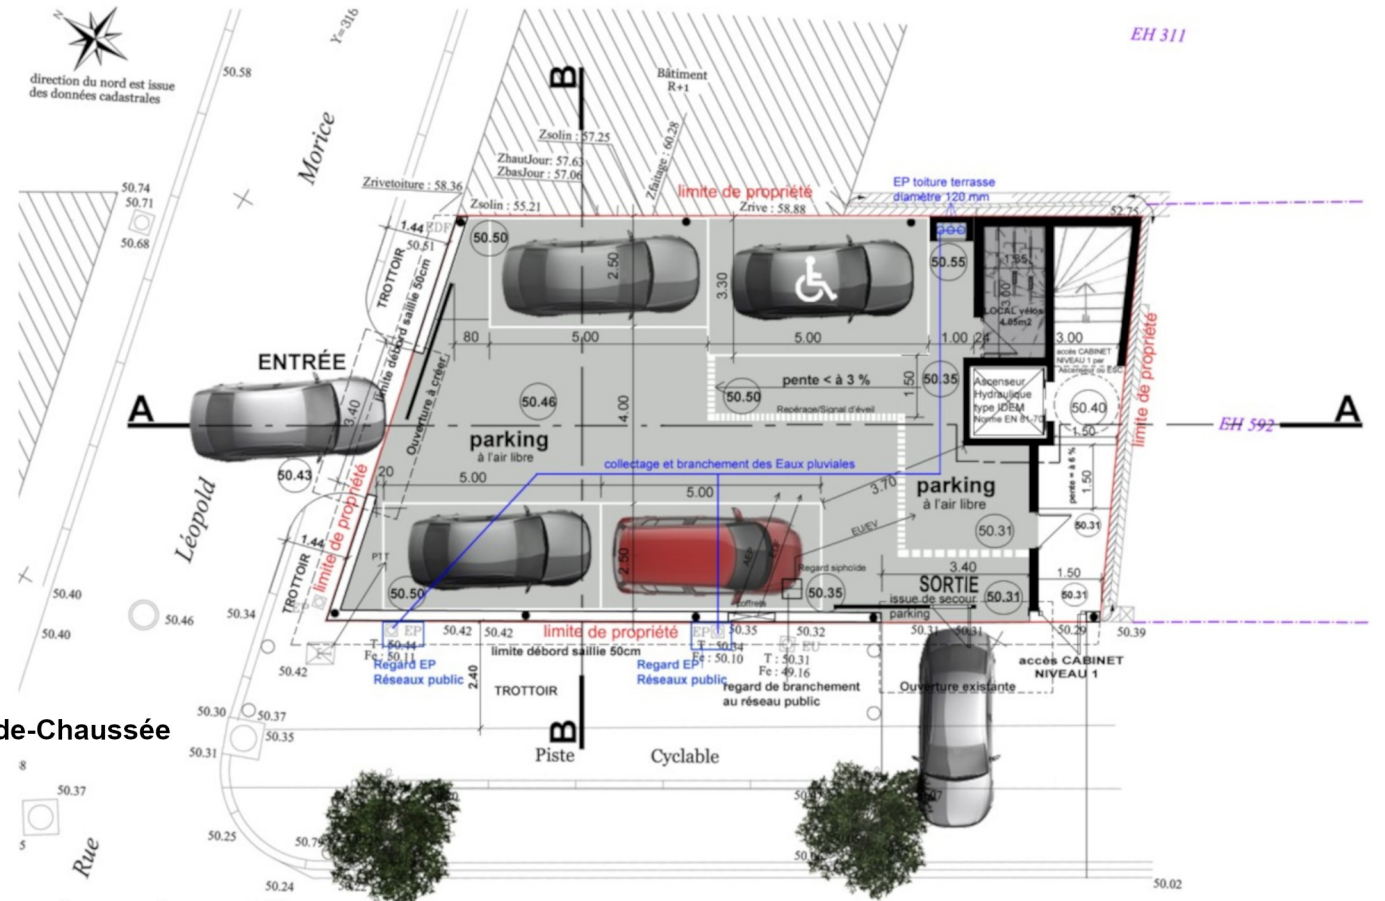

Réalisation d'un cabinet dentaire - Nîmes
Néo Cortex Architectes
Participation aux phases:
Esquisse - APS - APD - DPC - DCE

Plan Etage


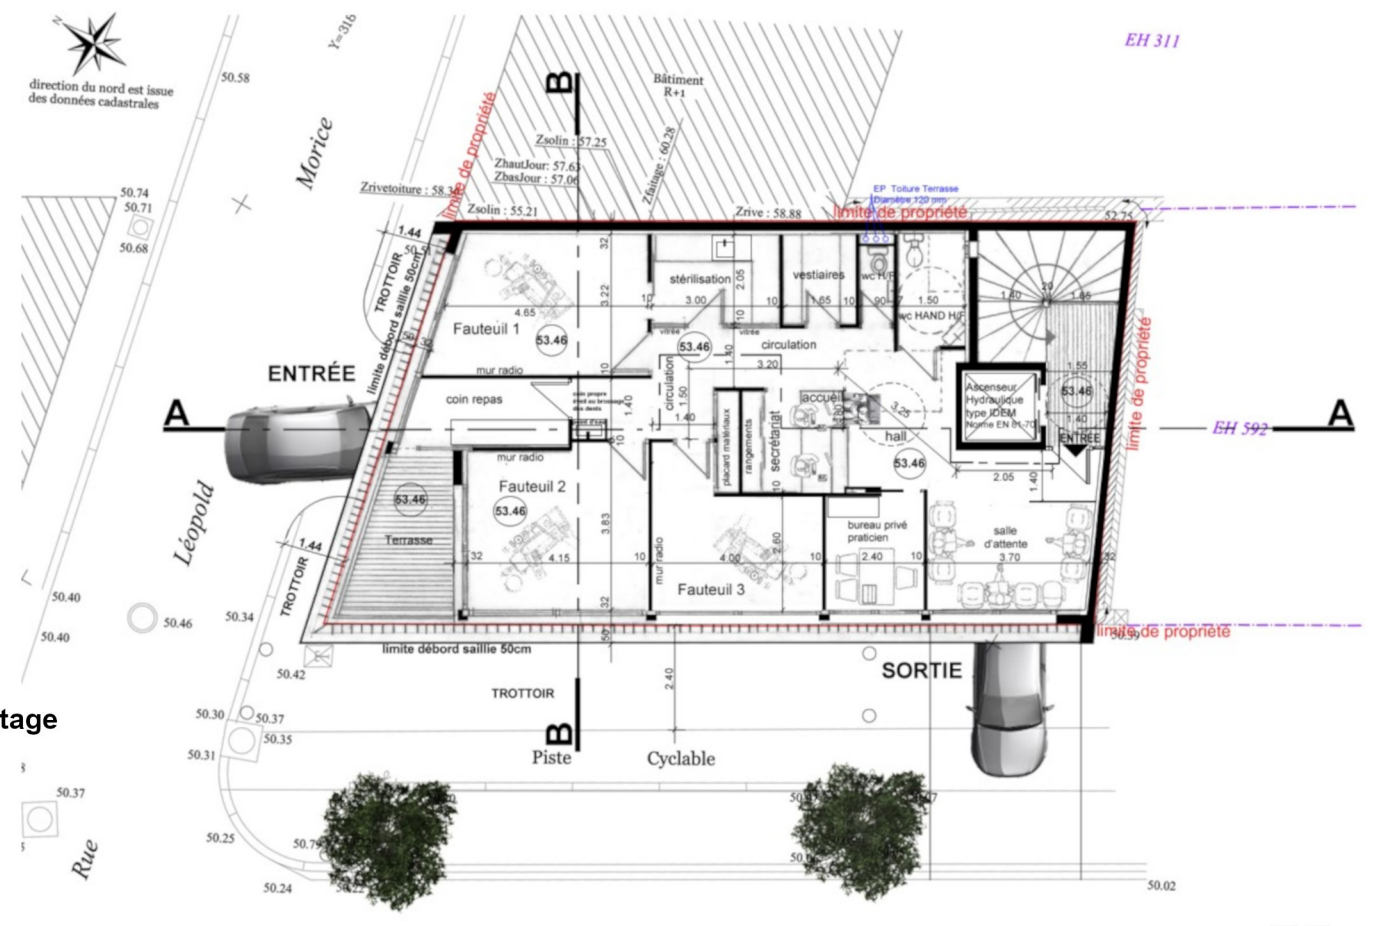






Residence "Chistéra"
Quartier Ovalie Montpellier
Réalisation de 55 logements collectifs
Gilles Chicaud Architecte
Participation aux phases:
Concours (Lauréat)
APS - APD - DPC - DCE




Niveau Etage 4

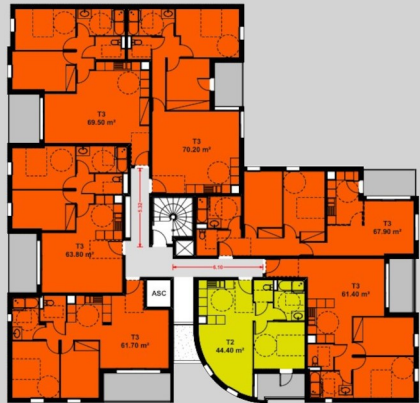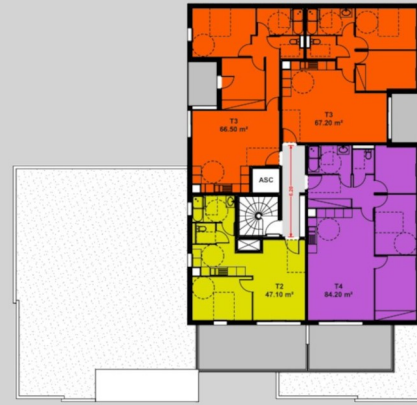

Niveau - Etages 1/2/3

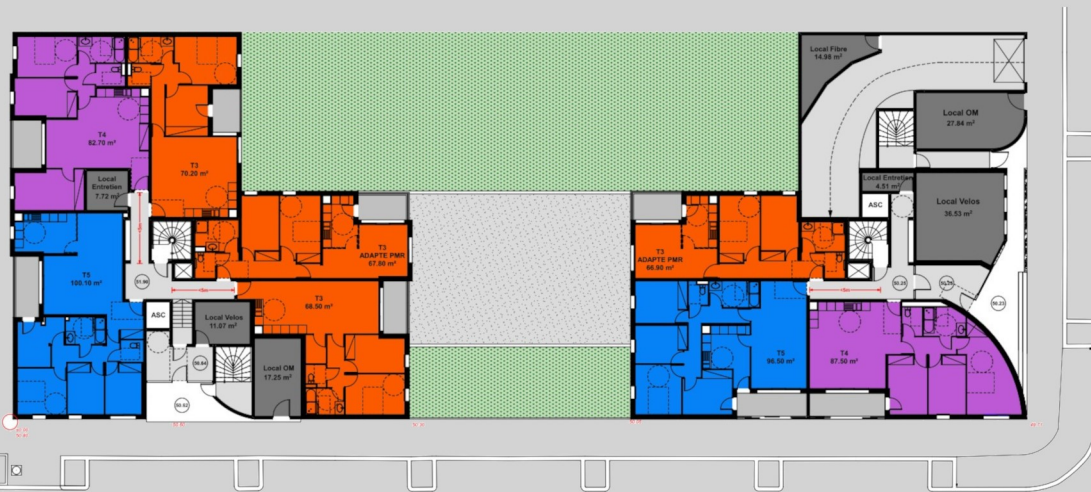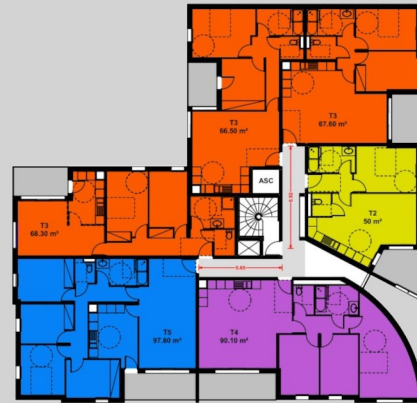

Niveau - RdC

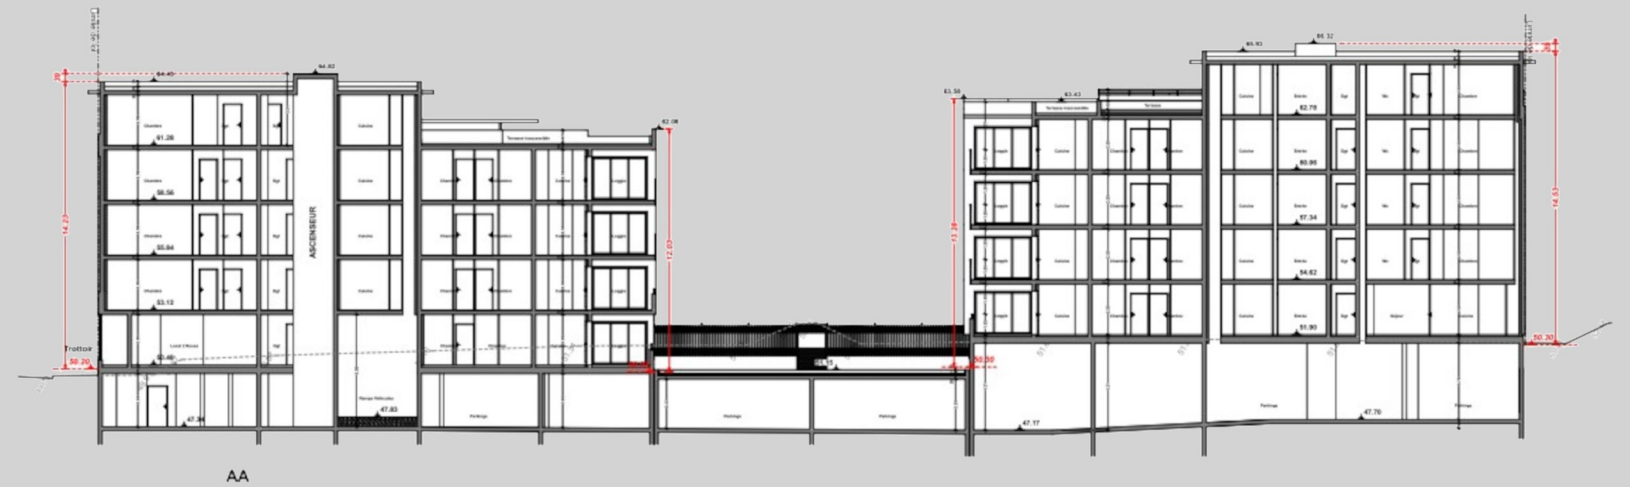





AA



Façade Sud-Ouest



Réalisation d'un pôle prestations - St Cyr-sur-Loire
Néo Cortex Architectes
Participation aux phases: APD - DPC - DCE

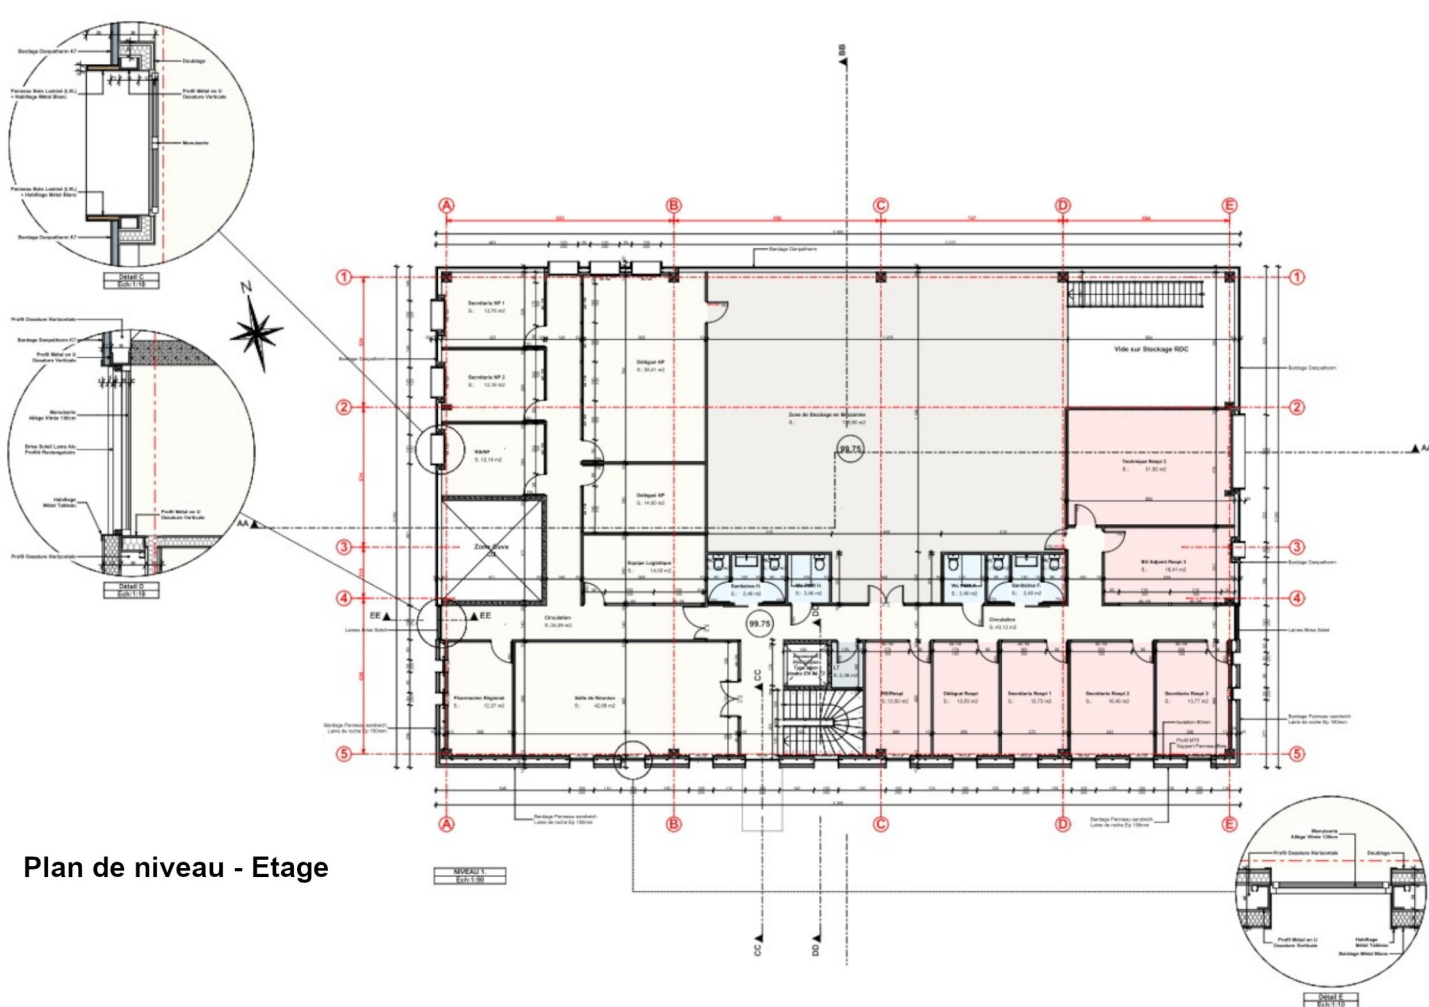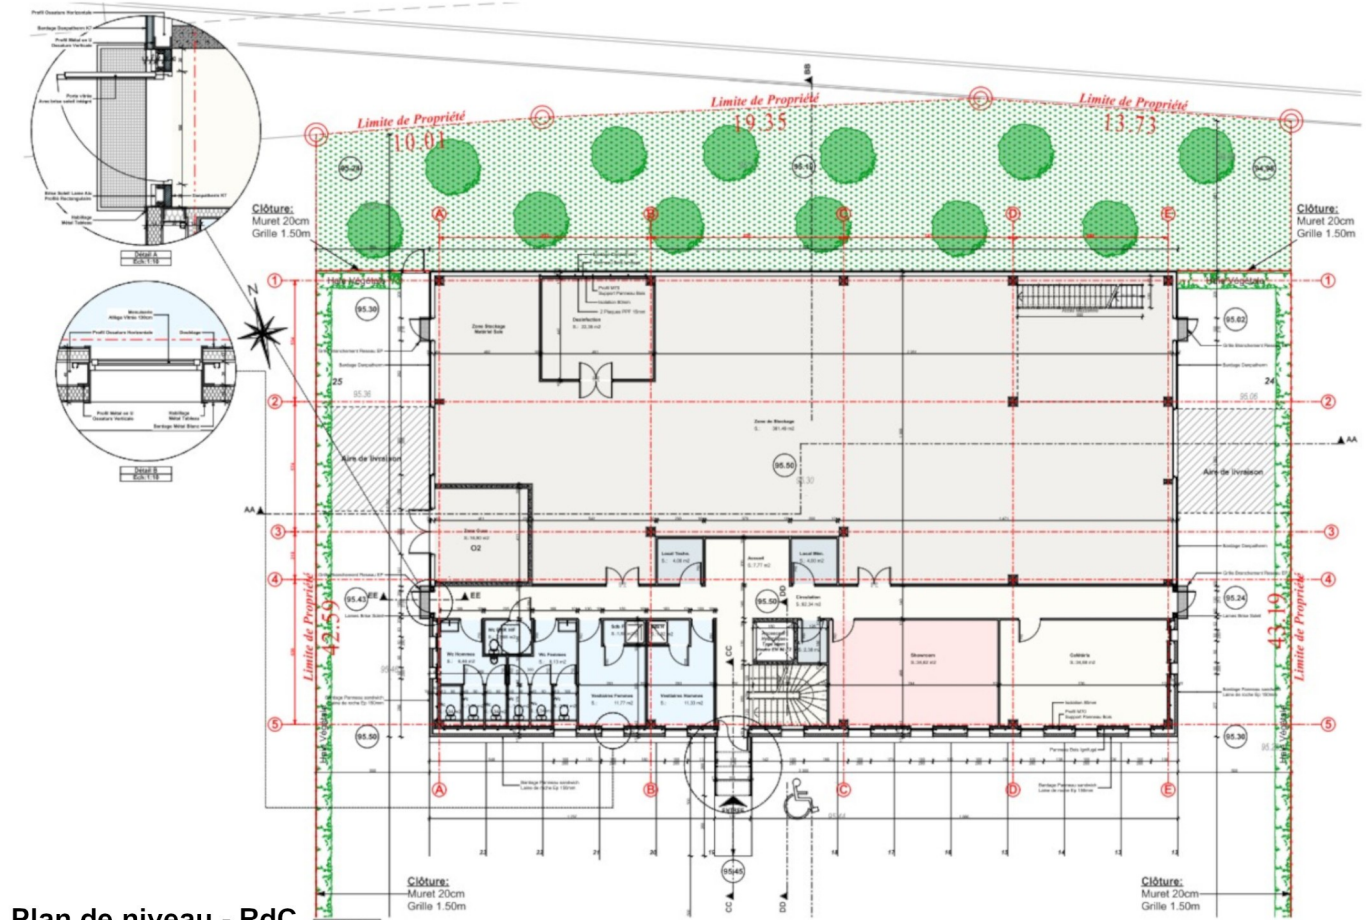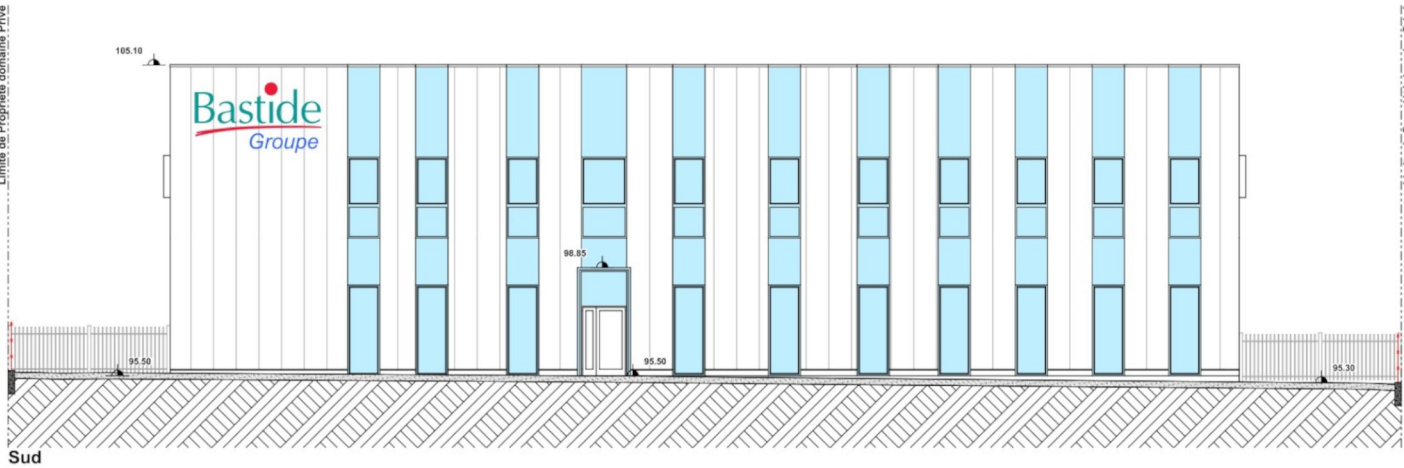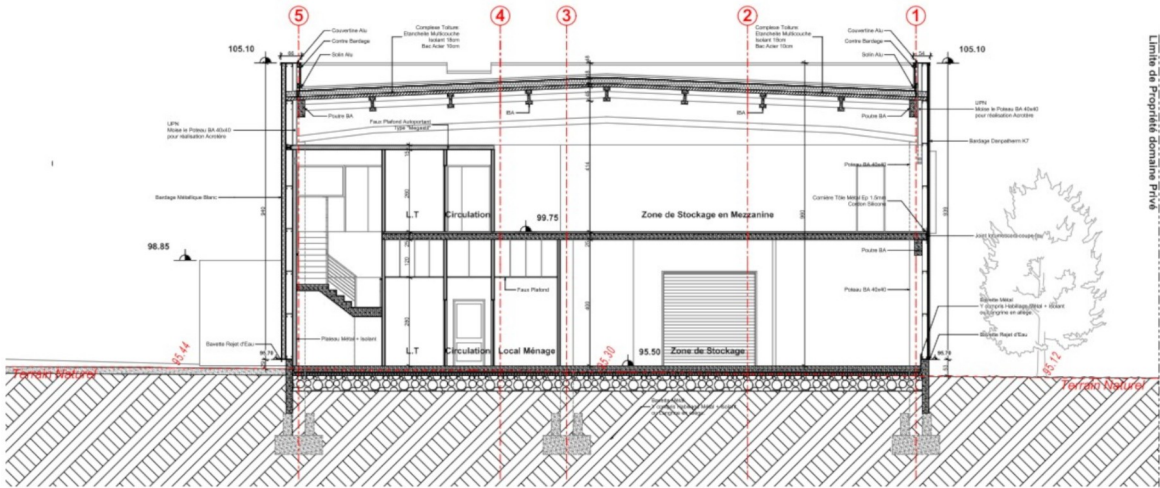

Bâtiment industriel



Maison Individuelle - Perpignan
Phase: Esquisse - APD - APS - DPC



Batiment Industriel - Gallargues
Phases: APD - DPC - DCE



Batiment de bureaux - Vendargues
Phases: APS - APS - DPC - DCE



Logements Individuels - Cheval Blanc
Phases: APS - APD - DPC



Logements Collectifs - Marignane
Phases: DPC - DCE





Batiment Industriel - Garons
Phases: APD - DPC - DCE



Extension Villa Existante - Maurin
Phases: APS - APD - DPC - DCE



Logements Collectifs - Prades
Phases: APS - APD - DPC



Extension d'une clinique - Lodève
Phases: Relevé - APS - APD - DPC - DCE



Maison Individuelle - Salles d'Aude
Phases: Esquisse - APD - APS - DPC





Maison Individuelle - Béziers
 Phase: Esquisse - APD - APS - DPC



Logements Collectifs - Montpellier
 Phases: APS - APS - DPC



Batiment de bureaux - La Grande Motte
 Phases: APD - DPC - DCE



Batiment Industriel - Pissypoville
 Phases: DPC - DCE



Logements Collectifs - Calvisson
 Phases: APS - APD - DPC





Maison Individuelle - Servian
Phases: Esquisse - APD - APS - DPC



Logements Individuels - St Gilles
Phases: APS - APD - DPC



Maison Individuelle Passive - Tournefeuille
Phases: DCE - Suivi de chantier



200 Logements Collectifs - Sète
Phases: APS - APD - DPC - DCE



Maison Individuelle - Corneilhan
Phases: Esquisse - APS - APD - DPC

