


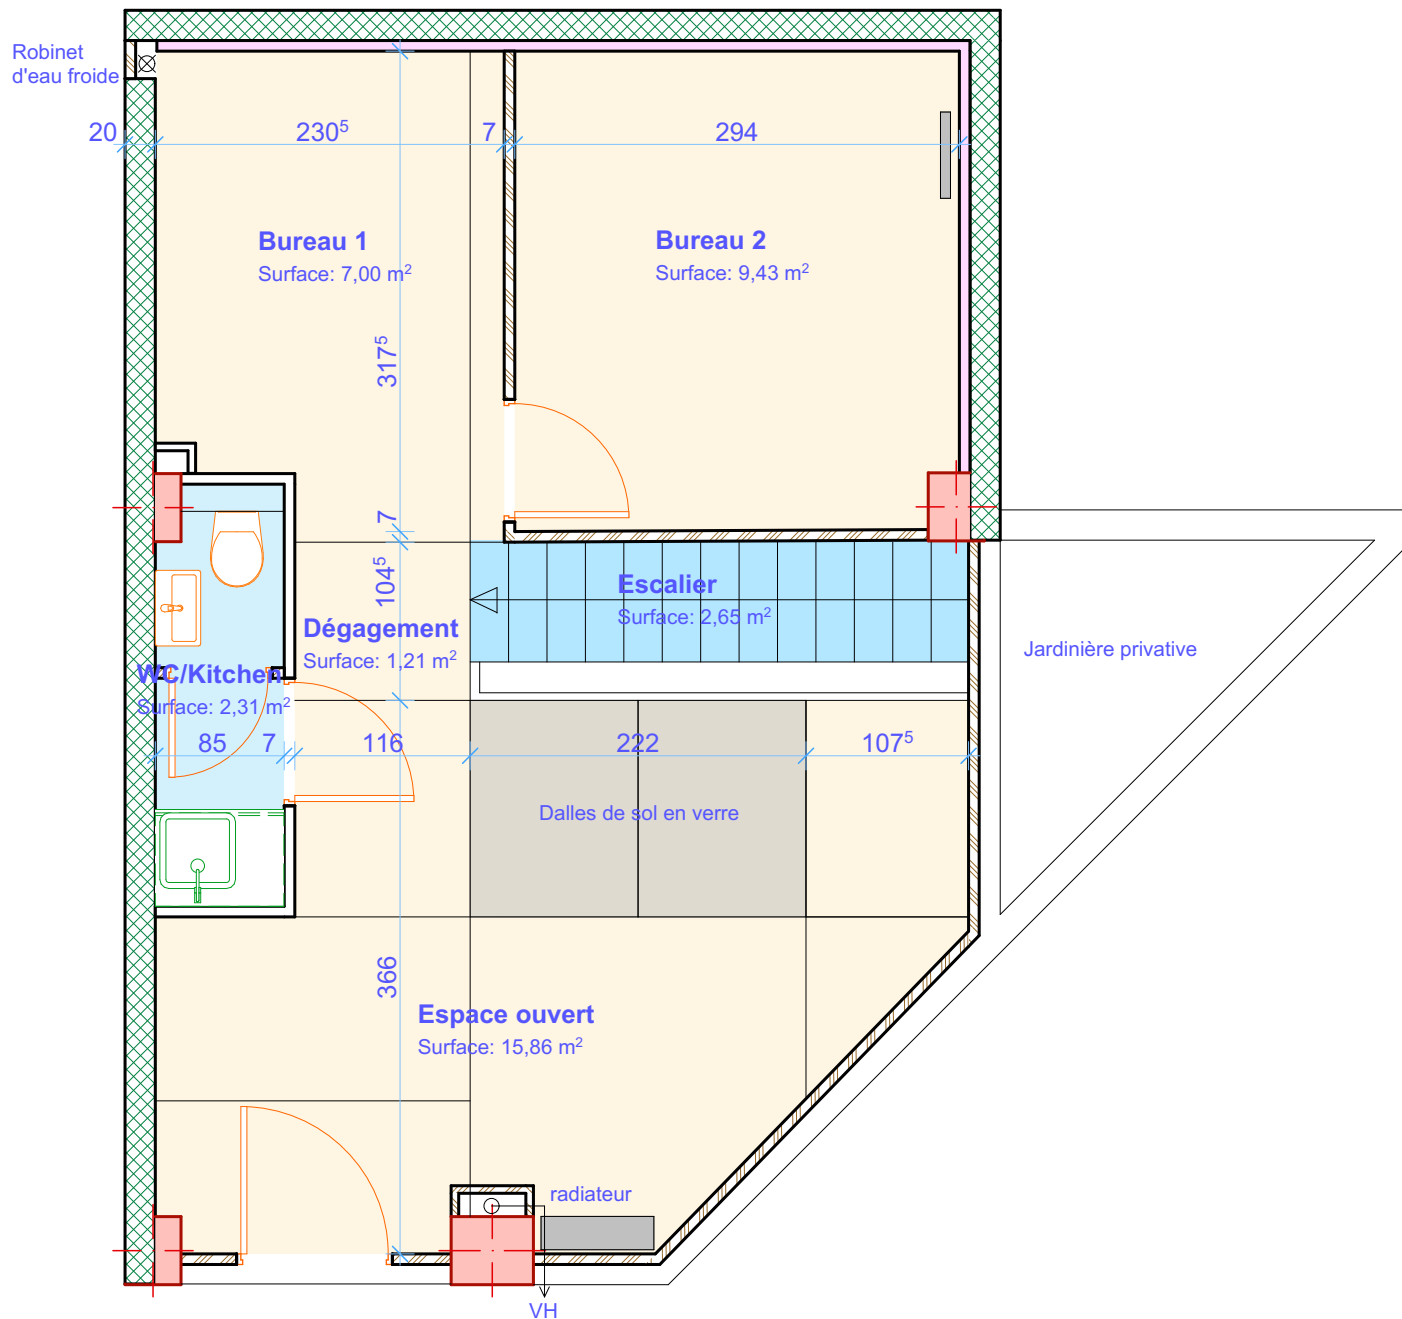

Plan de Rez-de-Chaussée
Superficie 37 m² (hors trémie d'escalier)

Bureaux SCI ALADEL
45 rue de Croulebarbe 75013 Paris