



Portfolio d'Architecture



Jeanne Auger


CONSTRUIRE DANS LA PENTE - MASTER 1

Le projet nous confronte aux problématiques rencontrées en montagne : la pente et le climat assez rude.


Cette bibliothèque est intégrée à un petit village dans le Vercors à 1100m au milieu des vignes. Le lieu est multi-générationnel : les espaces de lecture sont organisés par niveaux. Les réserves et autres espaces servants sont disposés dans l'épaisseur du mur.

La charpente en bois et son unique pan couvre toute la bibliothèque, réunie et unifie le lieu.

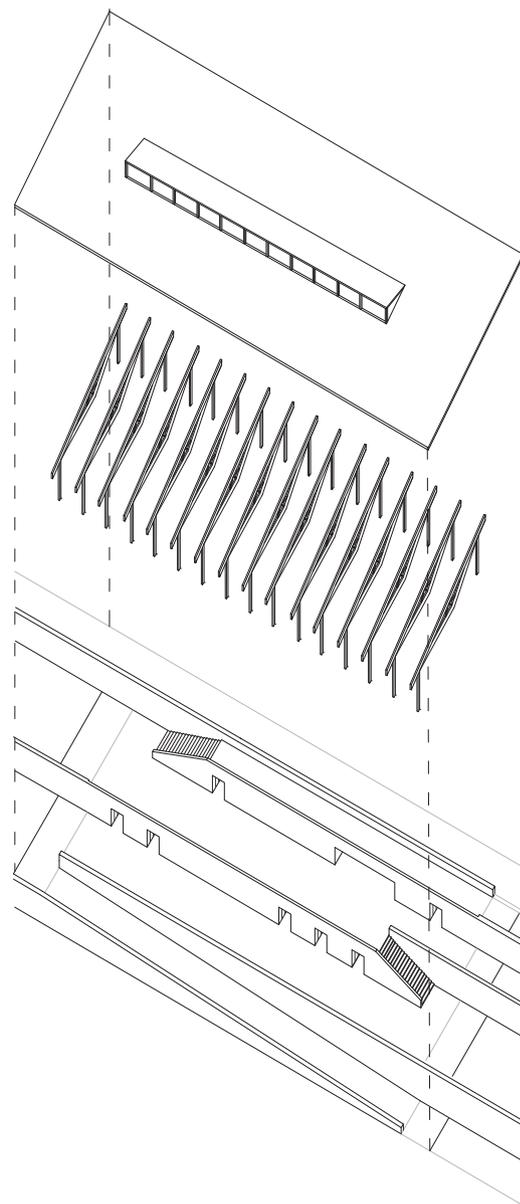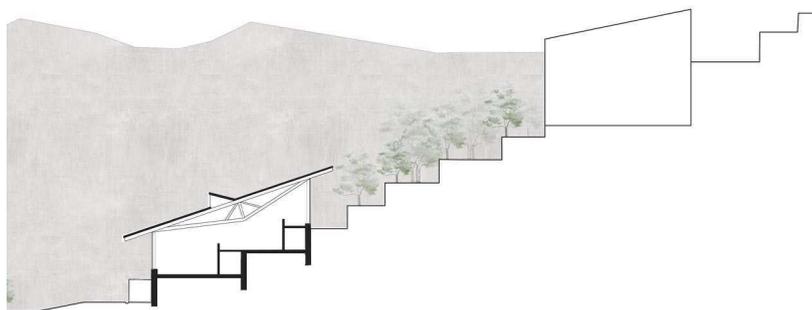


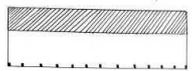


ESPACES SERVANTS/ ESPACES SERVIS

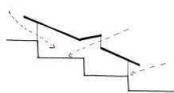

OUVERTURES

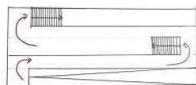


CIRCULATIONS

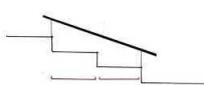


ESPACE PRIVÉ - ESPACE PUBLIC




MURS HABITÉS

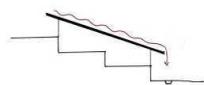

ÉCOULEMENT DE L'EAU

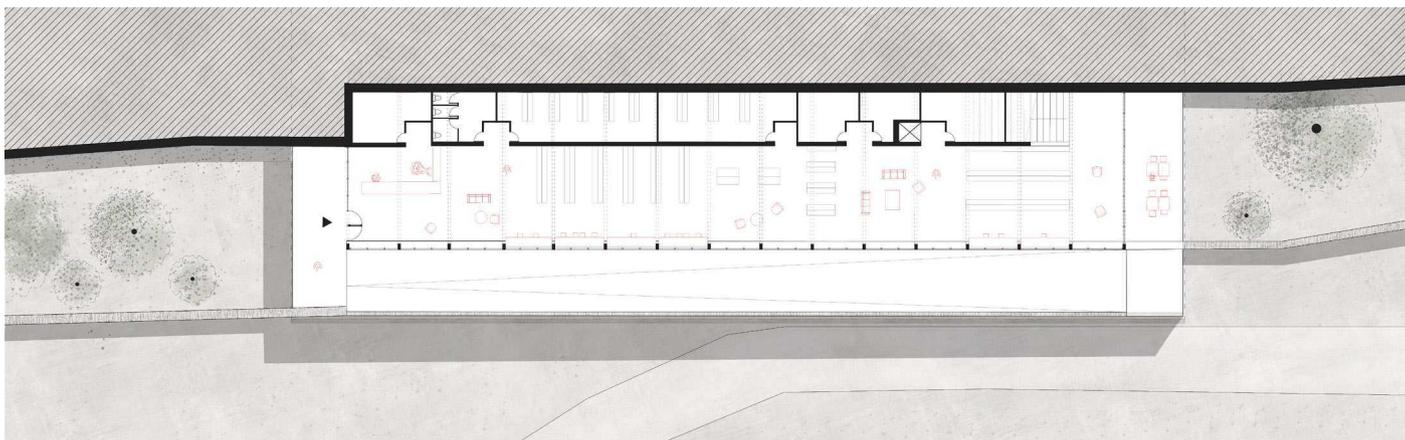


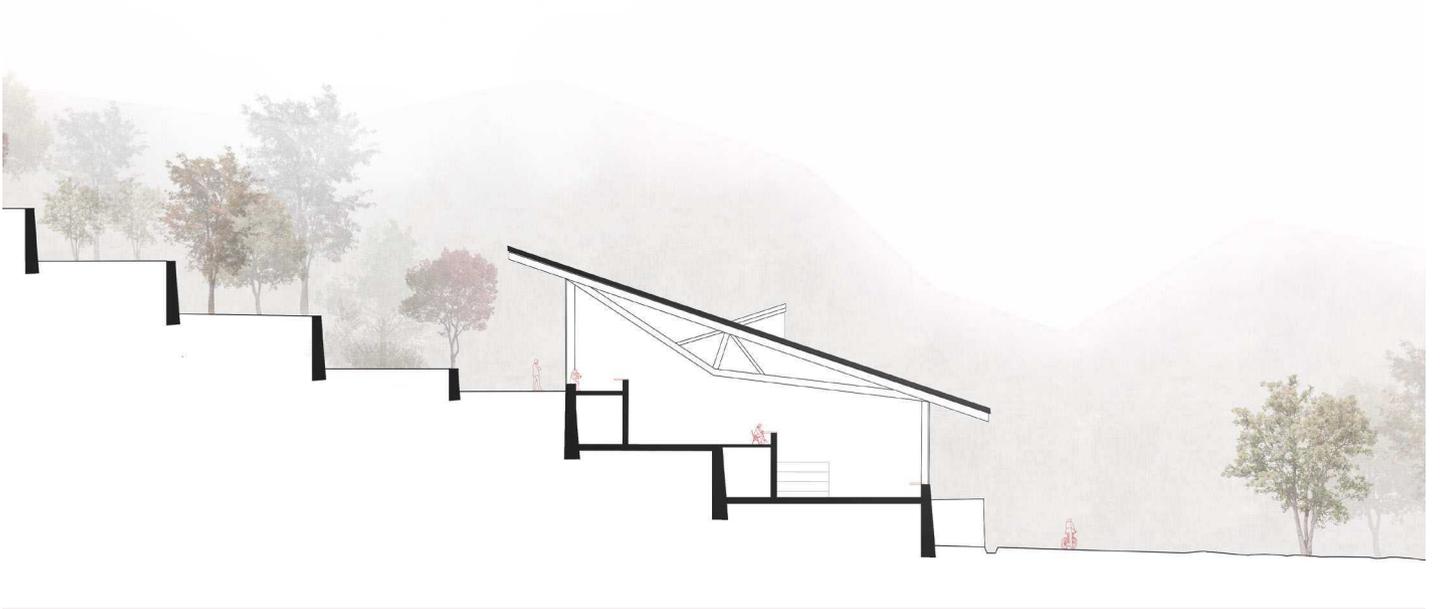

HABITAT ET MIXITÉ - LICENCE 3


A Echirolles, dans la banlieue de Grenoble, le contexte est dense et les habitats hétérogènes. En se projetant dans un futur où le climat est plus chaud, le projet propose des logements pour étudiants disposant de patios communs, divers équipements et salles de travail.

La ventilation naturelle est privilégiée, ainsi que l'utilisation de la végétation afin de proposer une construction qui répond aux enjeux de demain.

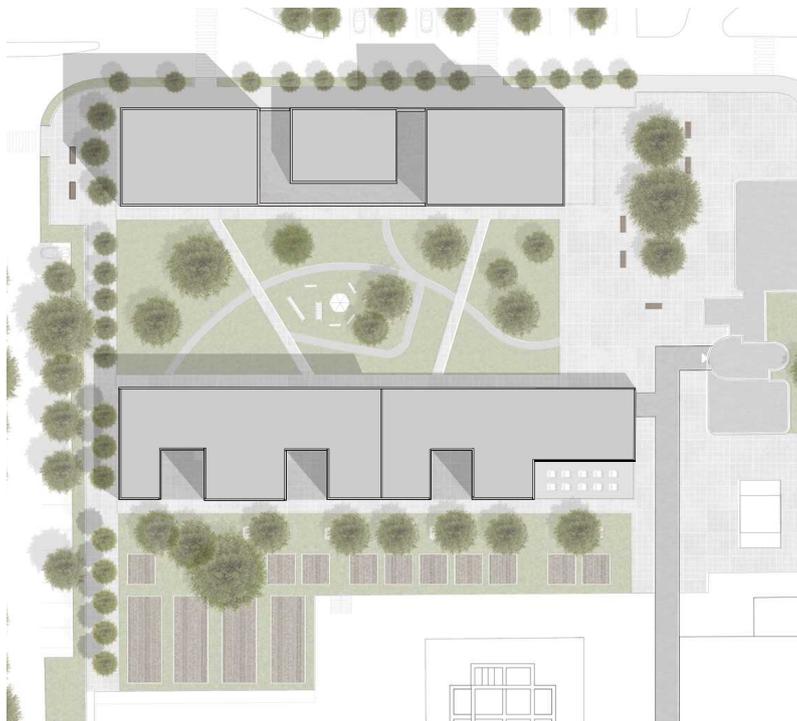


IMPLANTATION

COUPE TRANSVERSALE

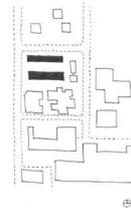

COUPE LONGITUDINALE

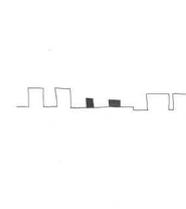


STRUCTURE

DALLE SPALFOURTE



TRAVÉE SPALFOURTE

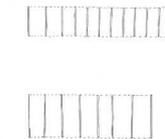


ORGANISATION



VENTILATION HUB-SPOKE



1. BÂTIMENT
2. ESPACE COMMUN
3. ESPACE DE TRAVAIL
4. ESPACE DE VIE

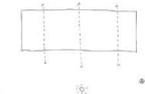


DETAIL


COUPE DE LA BALCON




COUPE DE LA BALCON



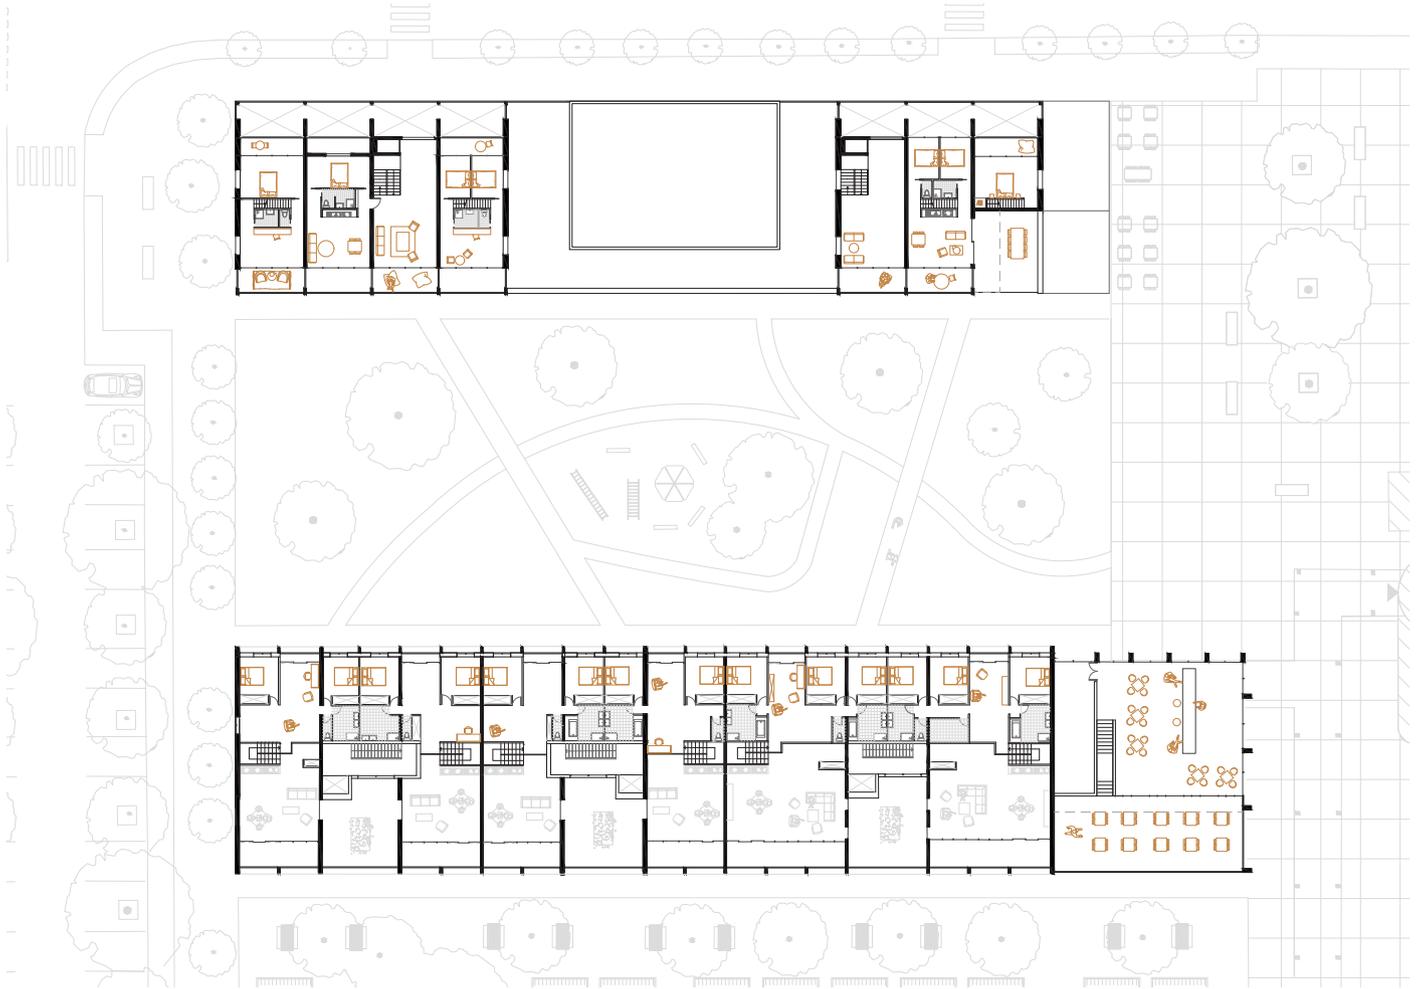


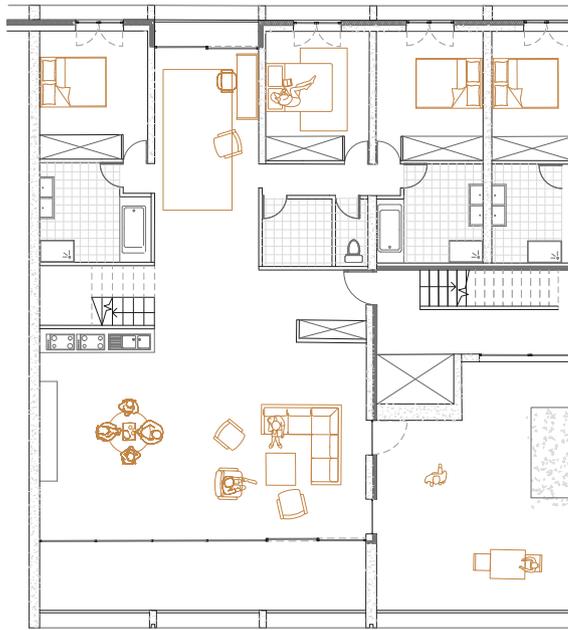

PLAN DETAIL 1/50

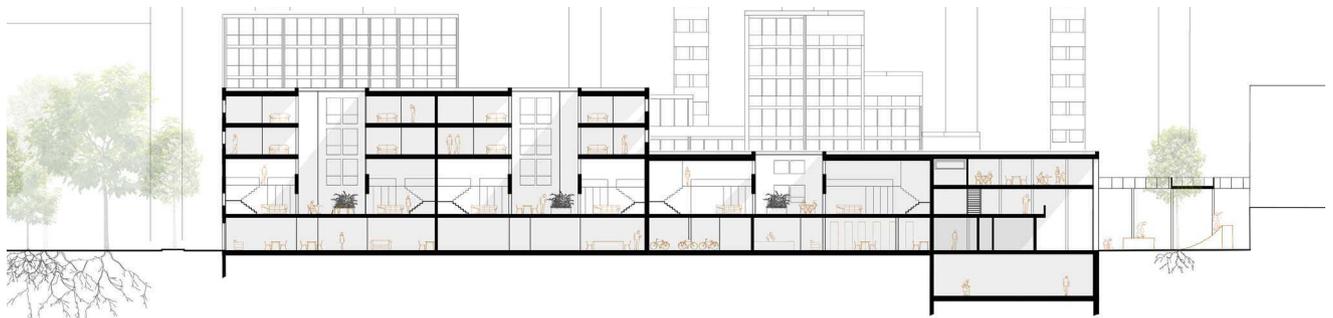

ENTRE VILLE ET CAMPAGNE - LICENCE 3

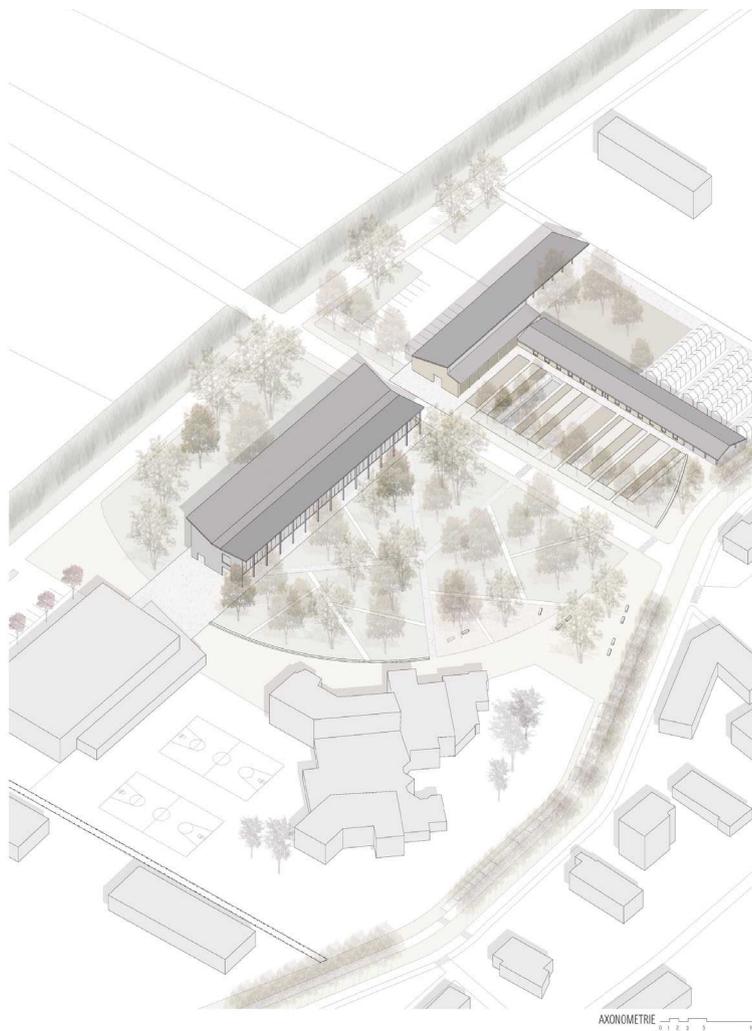

A travers une analyse du territoire et de la ville de Vif (proche de Grenoble), l'élaboration d'un projet urbain permet de faire émerger le programme d'une bibliothèque.


Une attention particulière a été portée sur son implantation. Au cœur d'un parc elle fait la transition entre ville et campagne, permet de créer une respiration et un espace public au sein du quartier.




ESPACE TRAVERSANT




ORGANISATION

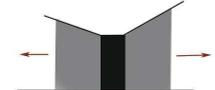

IMPLANTATION ET ORIENTATION

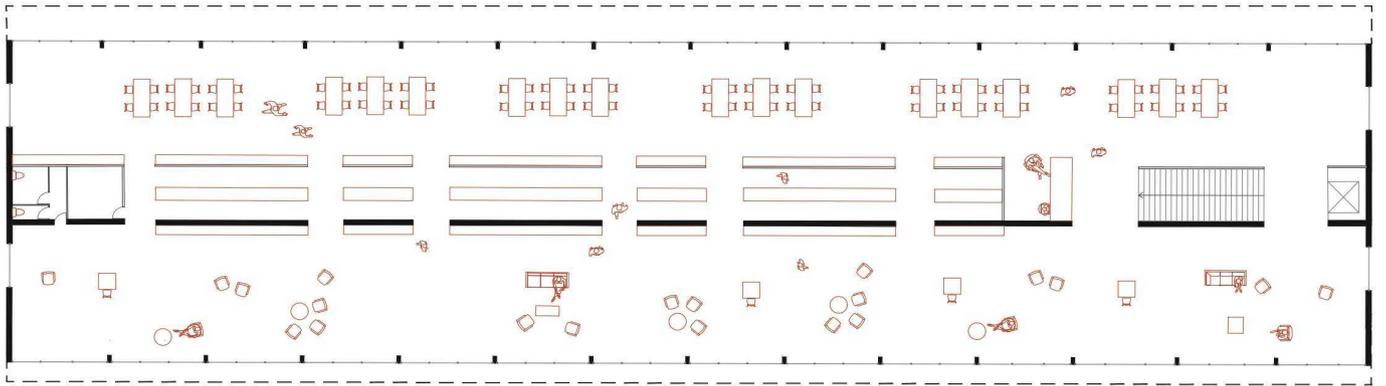

PLAN R+1 BIBLIOTHEQUE 0 1 2 3 5 10m

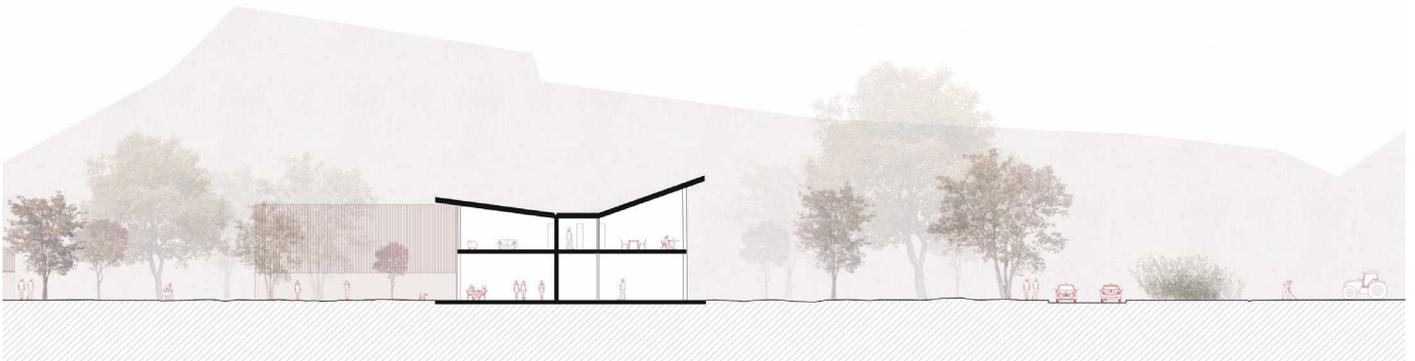

COUPE TRANSVERSALE 0 1 2 3 5 10m





PERSPECTIVE BIBLIOTHEQUE VUE EXTERIEURE

LOGEMENTS COLLECTIFS - LICENCE 3


Ce programme de 30 logements à Roanne est une réhabilitation d'une ancienne friche industrielle.



Le bâtiment est situé en bordure de parcelle le long d'une rue passante, proche du centre-ville. Celui-ci est constitué en RDC d'un espace public faisant lien avec le cœur de la parcelle et la ville. Les logements sont pensés comme un habitat évolutif avec *une pièce en plus* permettant une adaptabilité pour chacun.

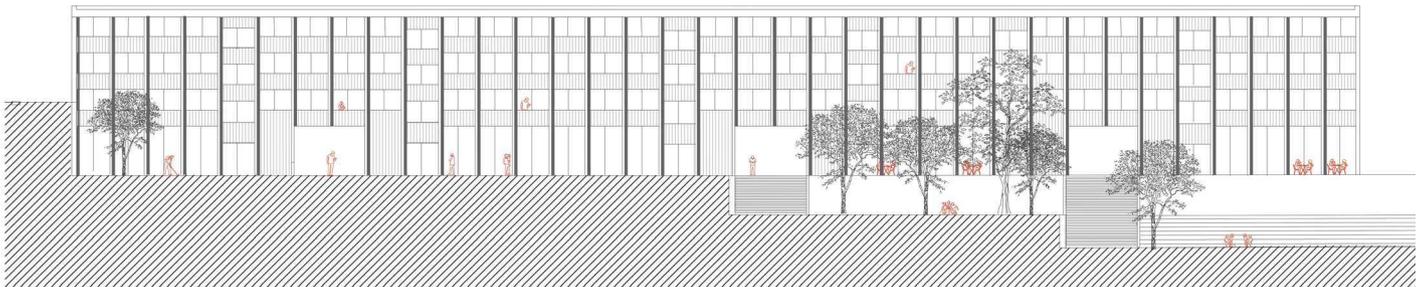

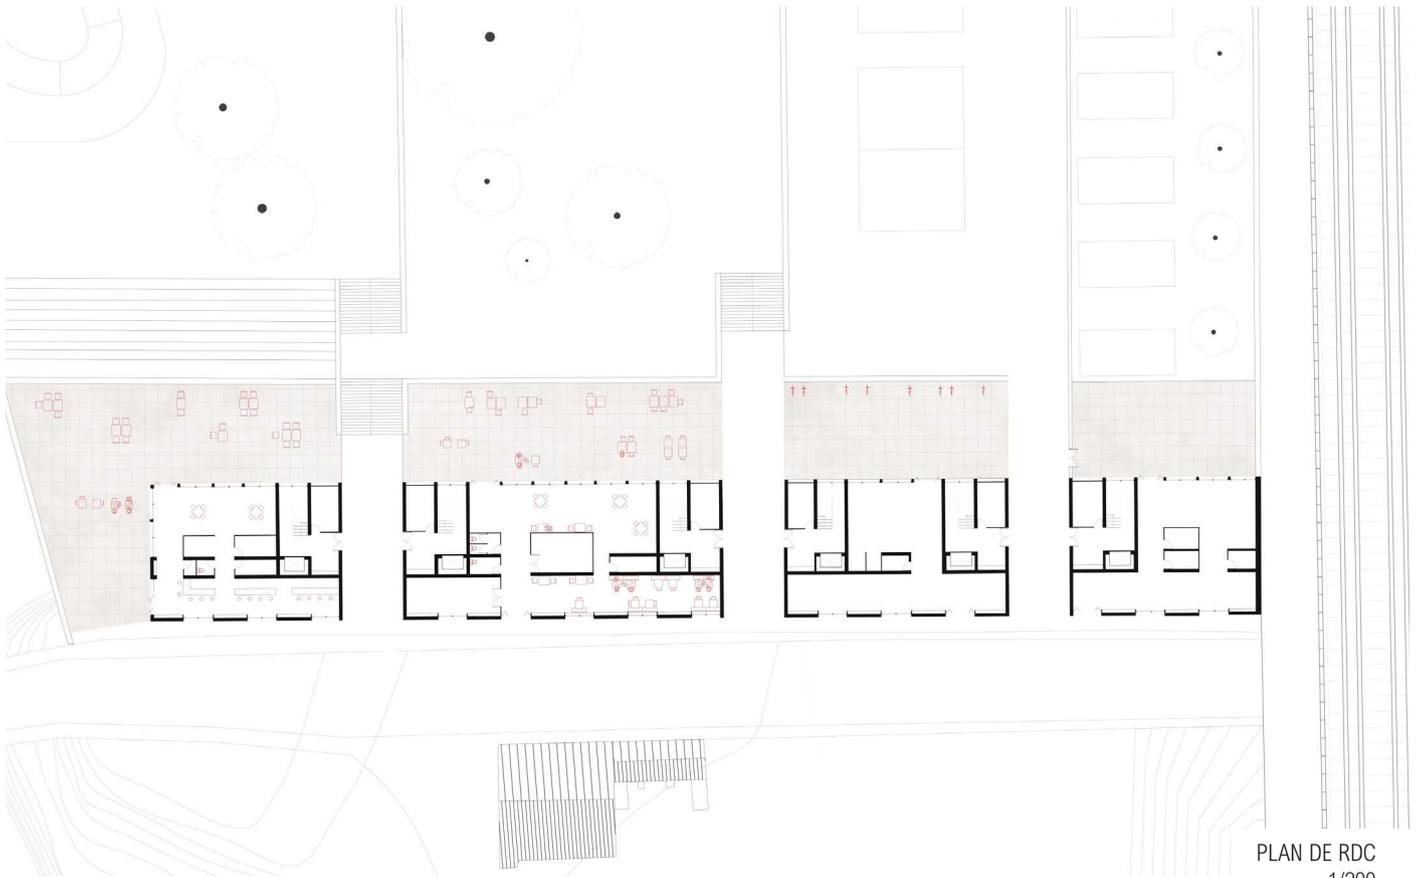

PLAN DE RDC
1/200

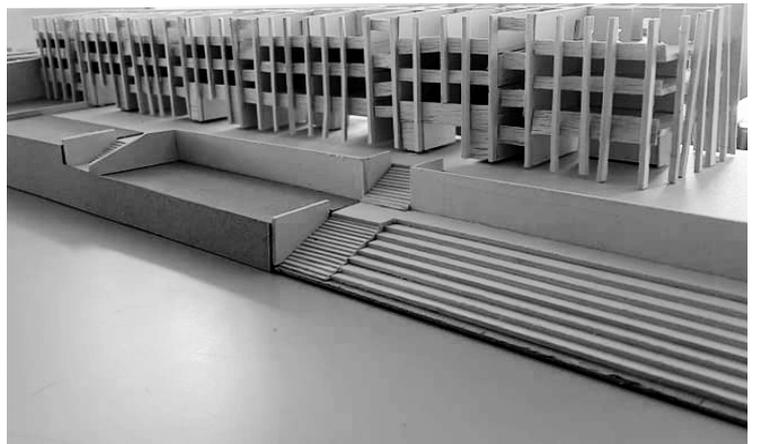

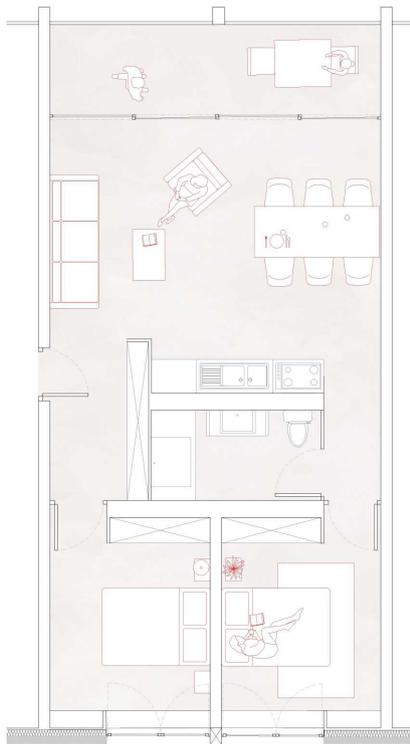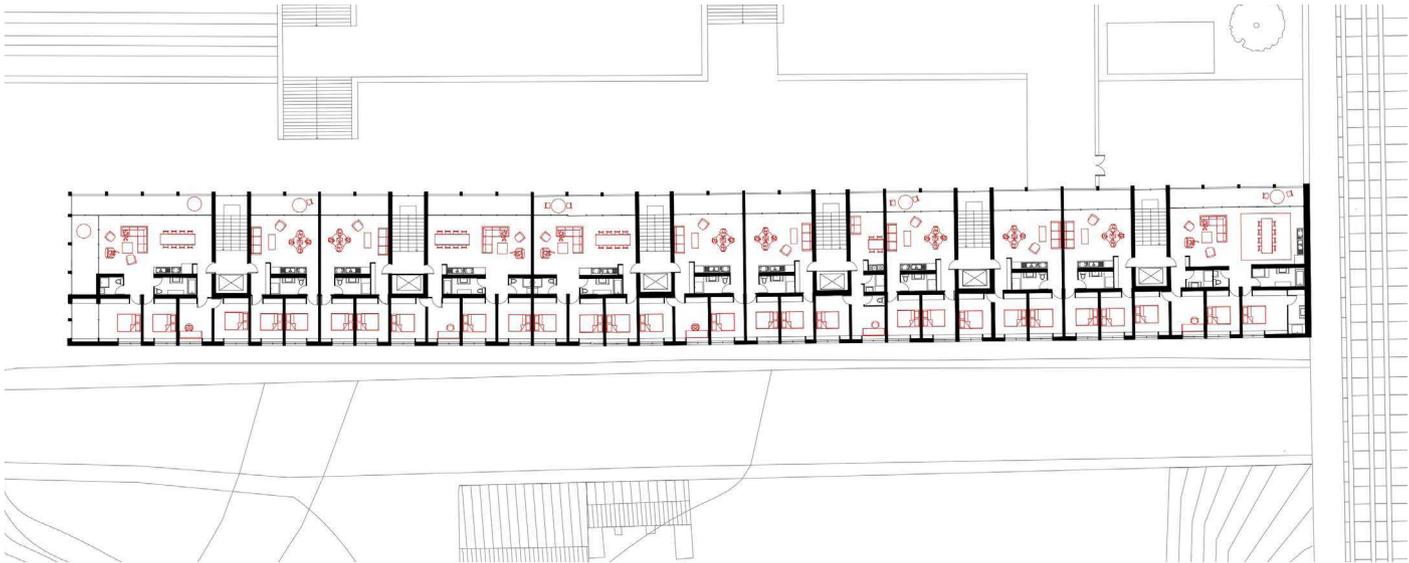


PFE - LA PETITE CHARTREUSE

UN JARDIN PRODUCTIF ENTRE LES RUINES D'UN SITE OUBLIÉ

Le thème principal abordé dans ce sujet de PFE est *construire avec l'existant*. Une multitude de pierres et murs de ruine parsèment une clairière au milieu de la Chartreuse et forment des lignes qui guident notre cheminement durant notre arpentage.

Une étrange dualité entre l'existant provenant de plusieurs siècles différents et la nature quienserme le site se dégage. Cela donne l'impression qu'il est figé entre plusieurs époques et procure un sentiment de respect face à ces vestiges qui ont traversé le temps.



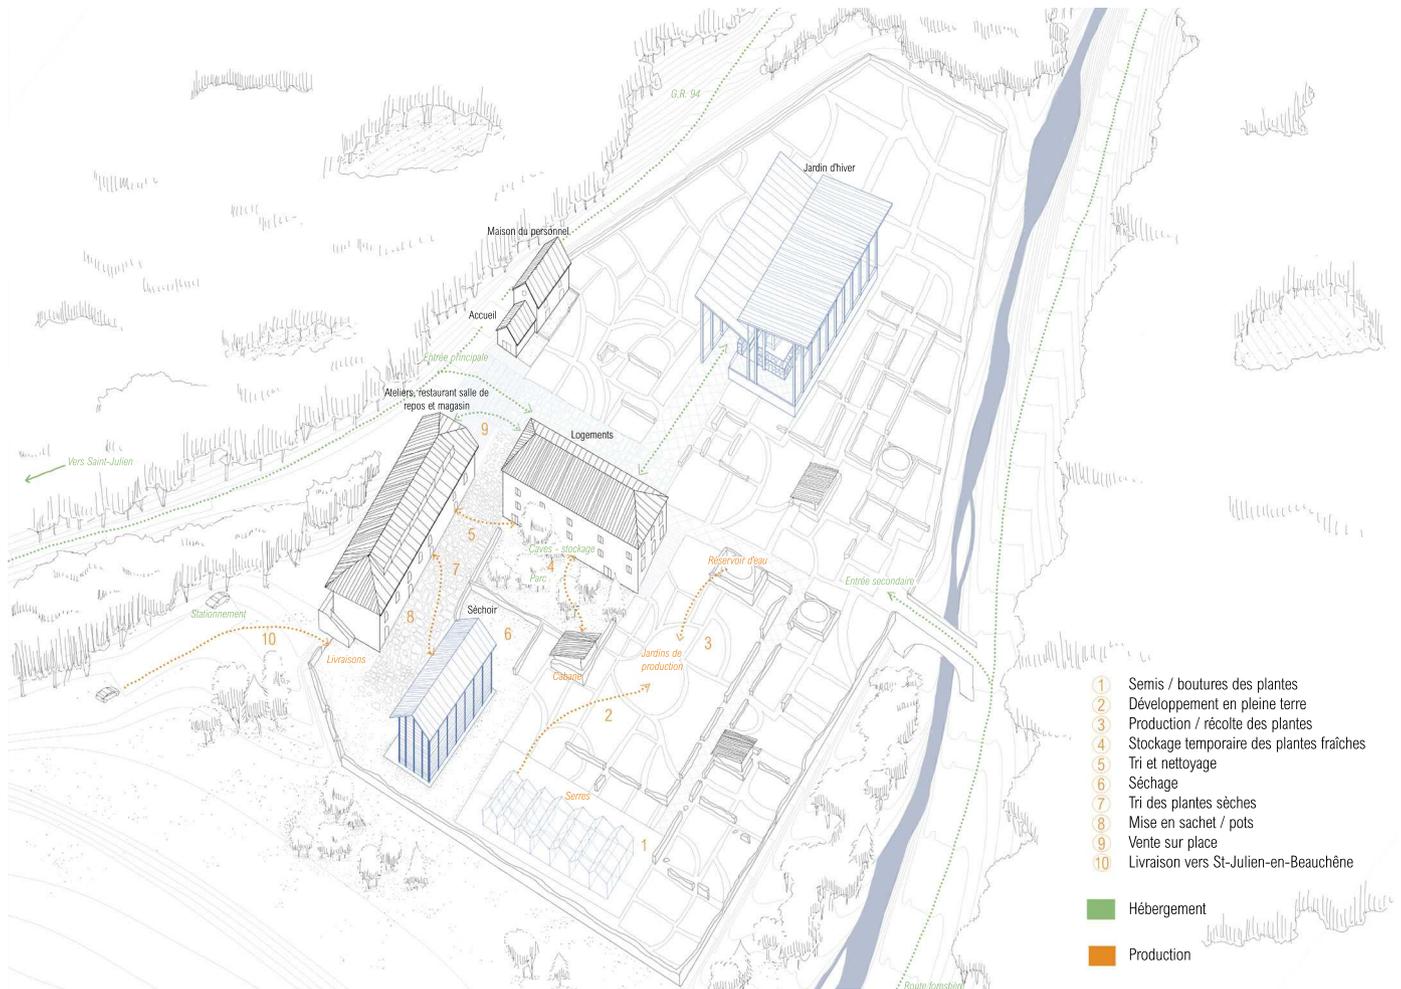

Dans une société où le nombre de cas de burn-out augmente sans cesse et où l'on parle d'addiction aux réseaux sociaux, nous nous projetons dans un futur où la santé mentale et le bien-être sont mieux pris au sérieux.



Ainsi il semble pertinent de retrouver la valeur de cet ancien site d'exploitation par le travail et l'hébergement avec l'idée de revaloriser un site mais aussi les personnes qui y séjourneront en leur proposant une pause dans leur quotidien dans une production de thé aux plantes de montagne.




00

LA PETITE CHARTREUSE
UN JARDIN PRODUCTIF ENTRE LES RUINES D'UN SITE OUBLIÉ



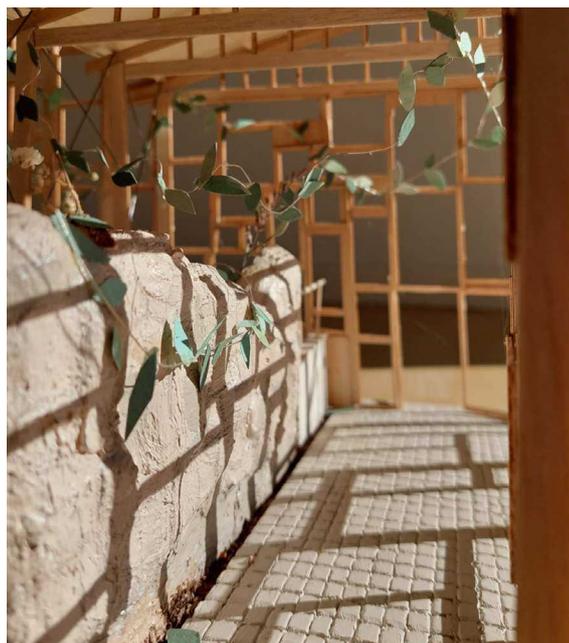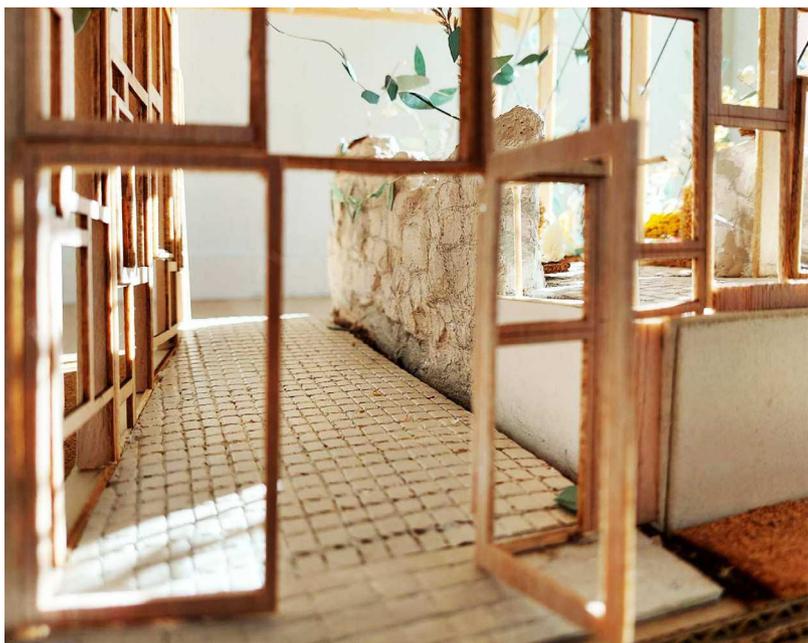



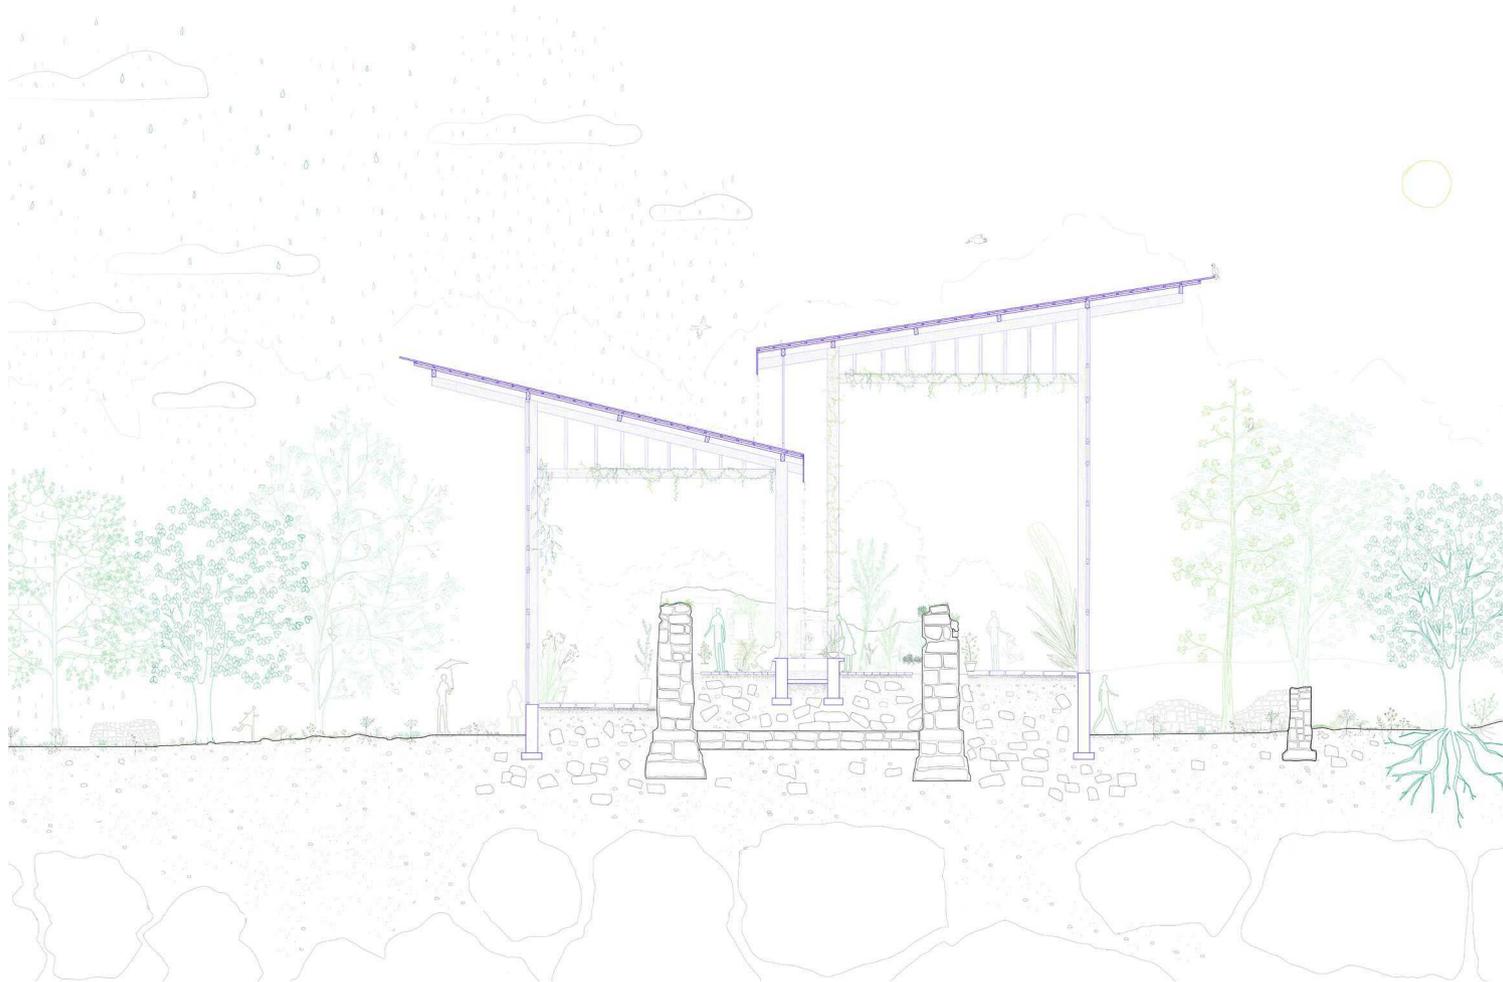


UN JARDIN D'HIVER SUR LES RUINES D'UNE ANCIENNE ÉGLISE

LOGEMENTS À VENTHON - 12 LOGEMENTS


ATELIER GALLOIS ARCHITECTES

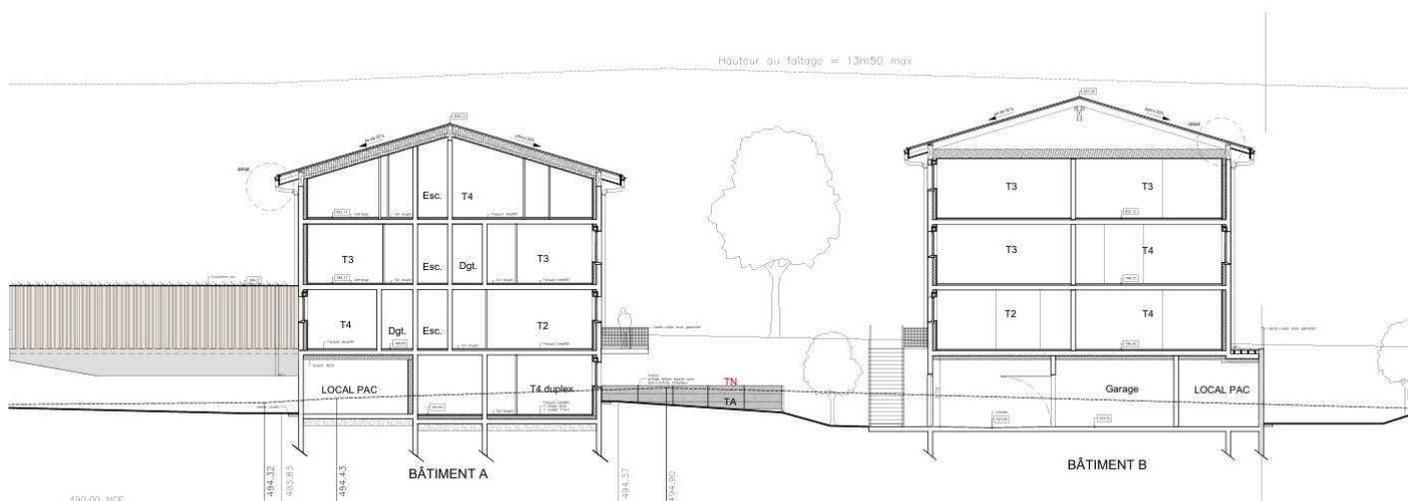

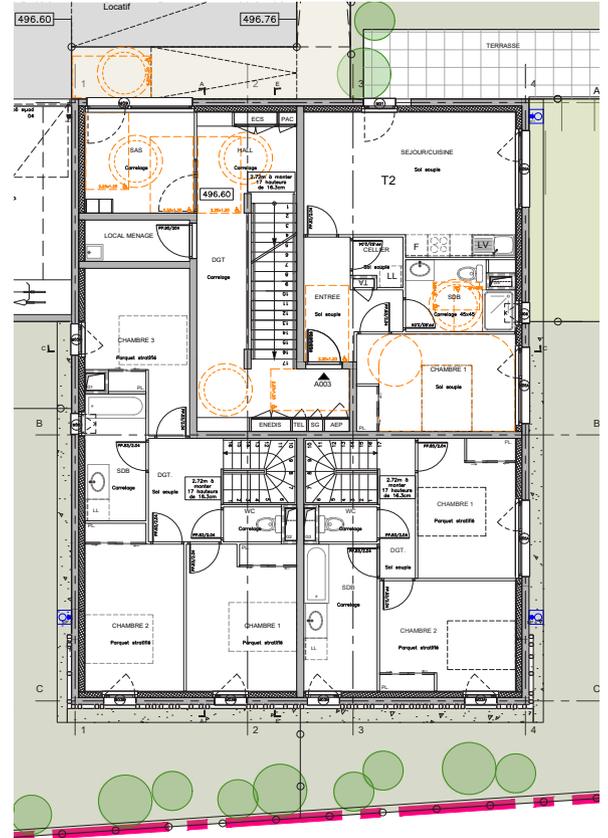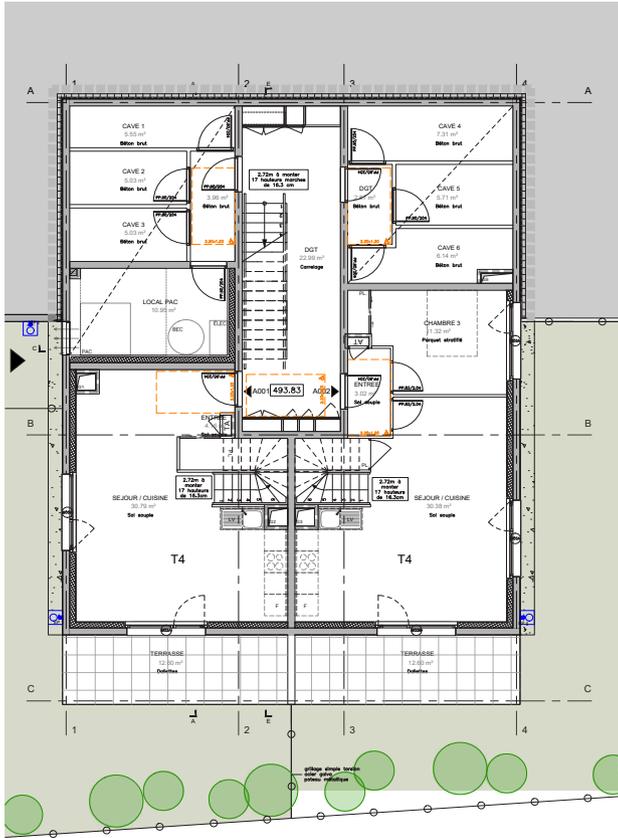

BATIMENT A - RDC BAS

BATIMENT A - RDC HAUT

 

ATELIER GALLOIS ARCHITECTES
 378 chemin des moulins 73000 Chambéry
 galloisarchitecte@gmail.com 06 49 16 93 99


Construction de logements
 VENTHON


PLAN BATIMENT A RDC BAS ET HAUT

05/05/2025
 2207-VENTHON-APD_009 AF
 1/100

LE CORDOUAN - CHAMBÉRY - 31 LOGEMENTS

ATELIER GALLOIS ARCHITECTES

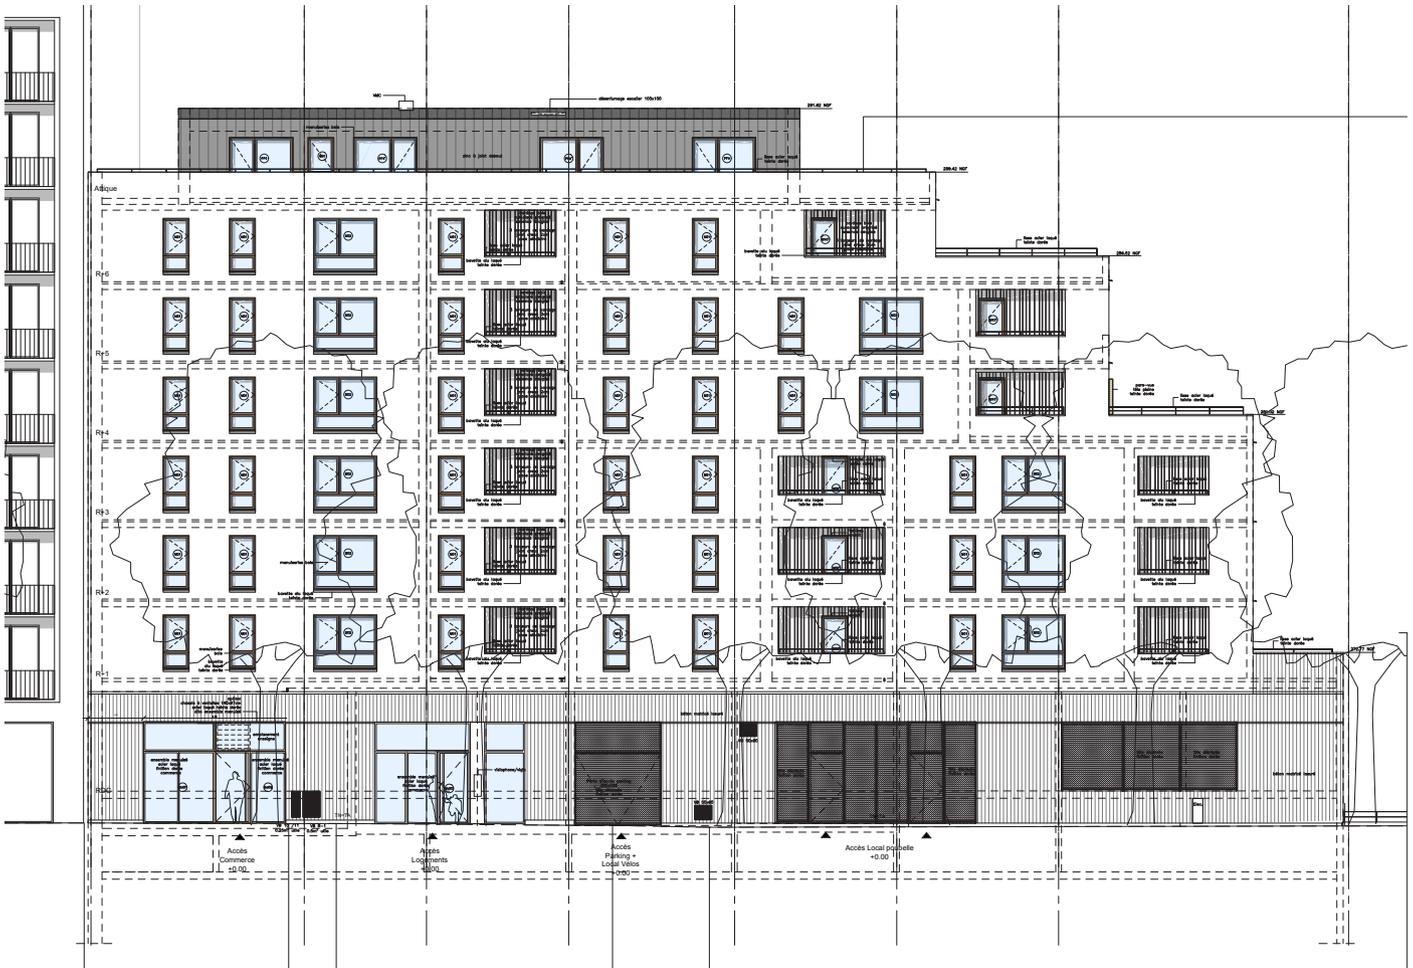

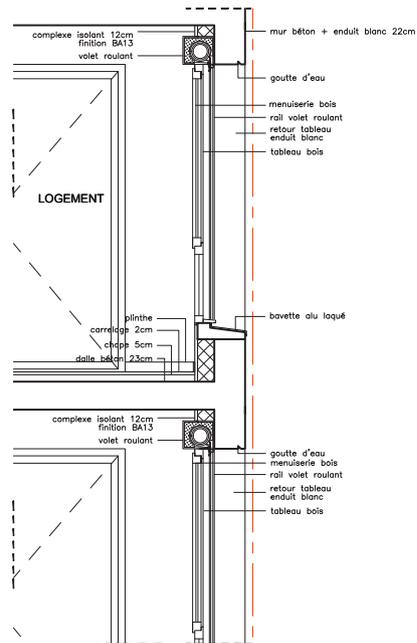

10b - Détail menuiserie allège vitrée

DETAIL MENUISERIES

14.03.2025
2106 - JAUURES-0025
1:00' | 10.10

