


PORTFOLIO | 2025 - 2026

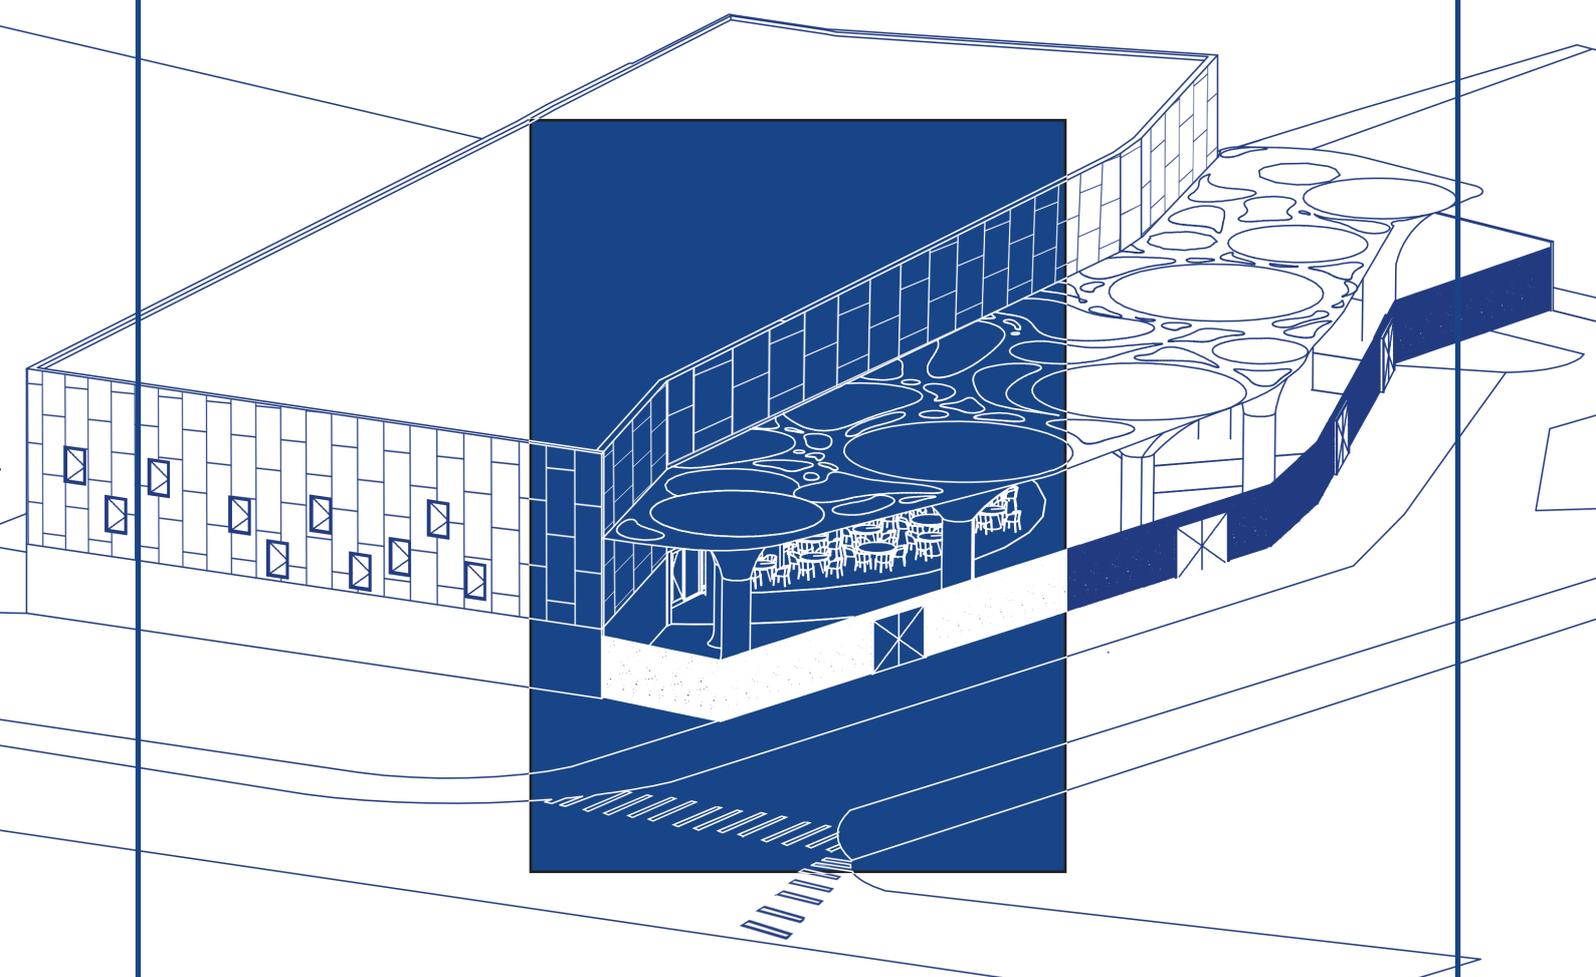

Albane Ducarre | Architecte d'intérieur

ALBANE DUCARRE

Architecte D'intérieur

Organisation - Ponctualité - Rapidité - Ouverture - Rigueur

10/12/2002

FORMATIONS

Mastère en architecture intérieur à l'ESDAC Nice / 2025

Bachelor de design d'espace à Condé Nice / 2023

Baccalauréat Scientifique à l'institut Stanislas Cannes - Diplome mention assez bien / 2020

EXPÉRIENCES

Stage alterné de six mois chez une architecte d'intérieur (Côté Design) / 2025

Travail sur plan sur revit et autocad, Modélisation 3d sur sketchup, Rendu réalistes sur D5, a assisté au suivi de chantier et rendez vous clients

Stage alterné de six mois chez une architecte d'intérieur (MGHD&CO) / 2024

Travail sur plan sur autocad, réalisation 3D sur sketchup et rendus réalistes réalisés avec lumion et vray, a assisté au suivi de chantier et rendez vous clients

Stage de deux mois chez une architecte d'intérieur (MGHD&CO) / 2023

Idem (même entreprise)

COMPÉTENCES

AutoCAD

ArchiCAD

Revit

Indesign

Photoshop

SketchUp

Vray

Lumion

LANGUES

Français - Langue maternelle

Anglais - Bilingue

Allemand - Scolaire

CONTACT

 +33 6 95 29 68 99

 alb.ducarre@gmail.com

SOMMAIRE


1	PROJETS D'AGENCE Pages 06-23
2	MUSÉE DE L'EAU Pages 24-31
3	APPARTEMENT CANNES Pages 32-39
4	RIVES DU LOUP Pages 40-45
5	CROQUIS Pages 46-49

01

PROJET D'AGENCE

Lors de mon stage alterné, j'ai travaillé au sein de l'entreprise côté design à Valbonne. Voici une collection de 3D de différents projets que j'ai réalisés, de la modélisation 3D aux rendus réalistes.

Les premiers visuels sont les rendus extérieurs d'une maison pour PC. J'ai donc dû, sur SketchUp, modéliser le terrain, monter les murs extérieurs, les fenêtres et la toiture de la maison ainsi que la modélisation de la piscine et l'ajout de la végétation sur D5 Render


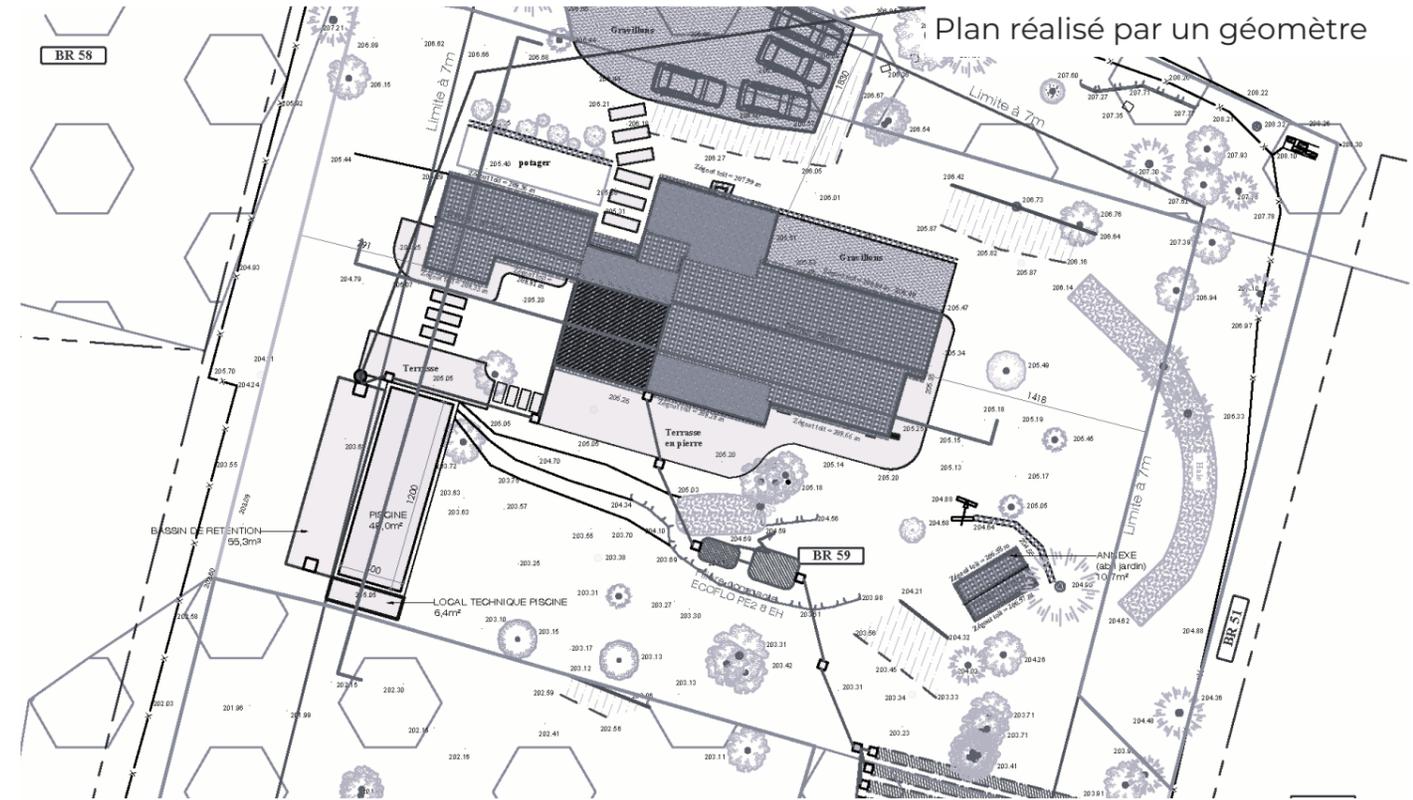




PROJET D'AGENCE

Lors de mon stage alterné, j'ai travaillé au sein de l'entreprise côté design à Valbonne. Voici une collection de 3D de différents projets que j'ai réalisés, de la modélisation 3D aux rendus réalistes.

Pour ce projet, j'ai dû travailler sur la 3D du rez-de-chaussée. Avec uniquement comme référence le plan et des inspirations Pinterest, j'ai créé toute l'ambiance intérieure et réalisé tous les rendus réalistes. Tout comme le projet précédent, j'ai également réalisé l'extérieur pour le PC.

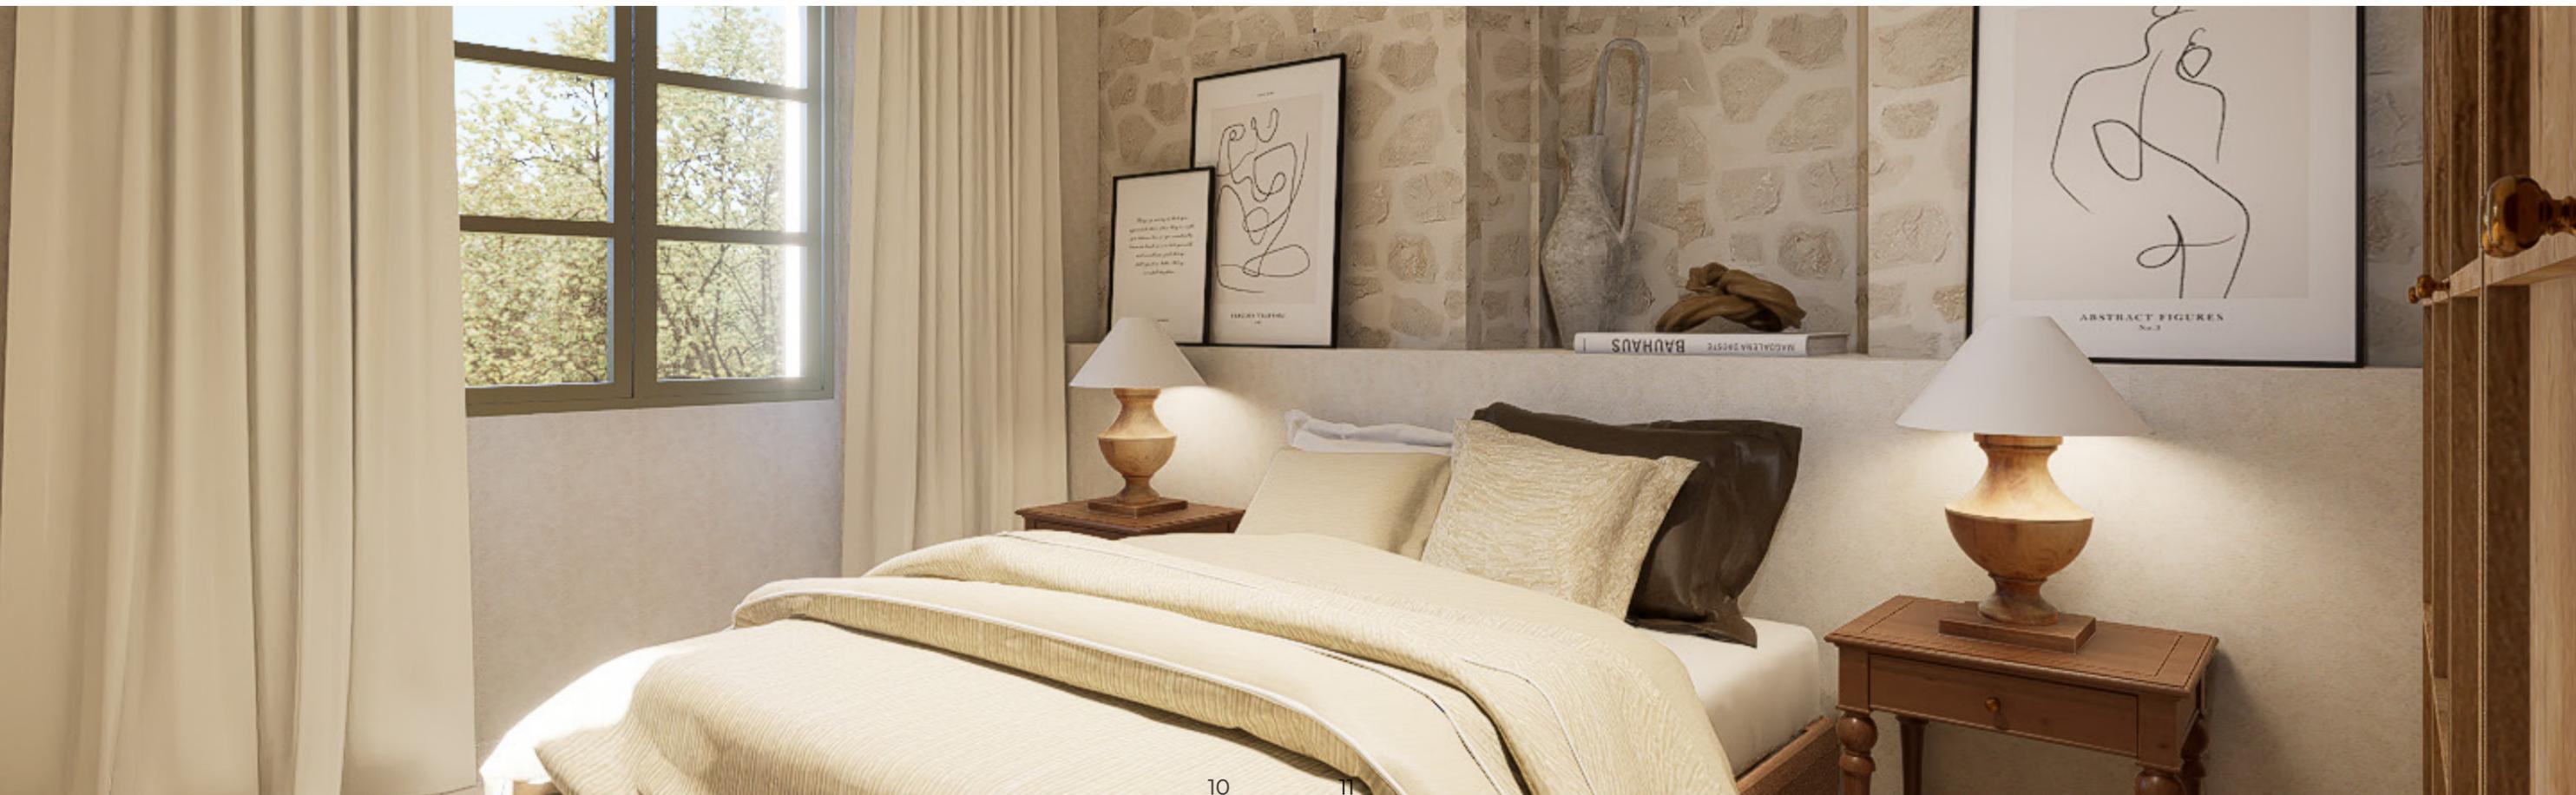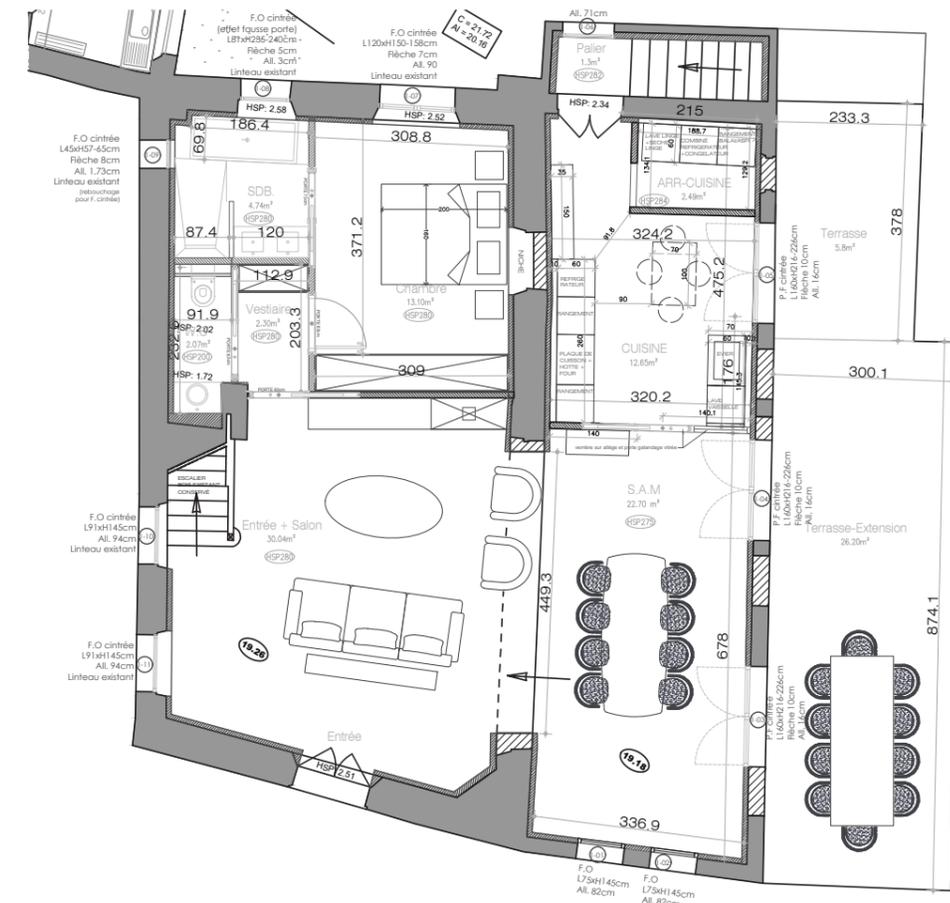









01

PROJET D'AGENCE


Lors de mon stage alterné, j'ai travaillé au sein de l'entreprise côté design à Valbonne. Voici une collection de 3D de différents projets que j'ai réalisés, de la modélisation 3D aux rendus réalistes.

J'ai voulu mettre en avant quelques plans de détail que j'ai dû réaliser pour un autre projet. Nous retrouvons des plans pour une cuisine sur mesure, des dressings sur mesure et un plan de calepinage, tous entièrement réalisés par mes soins.

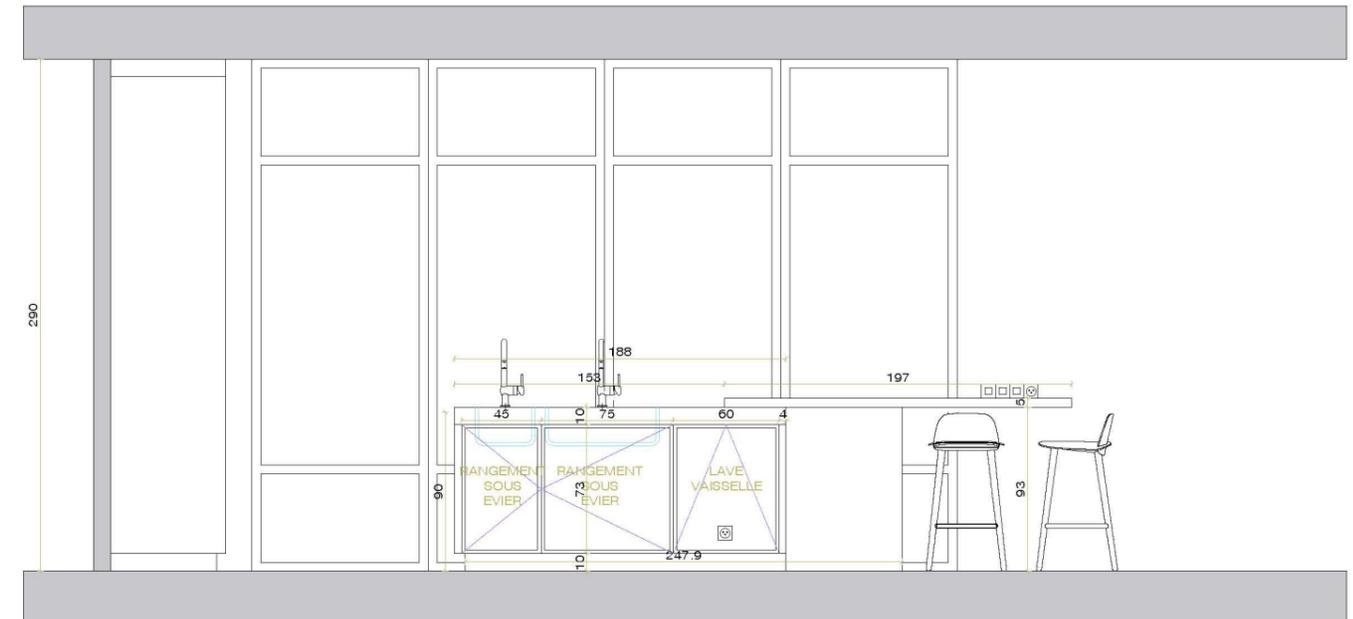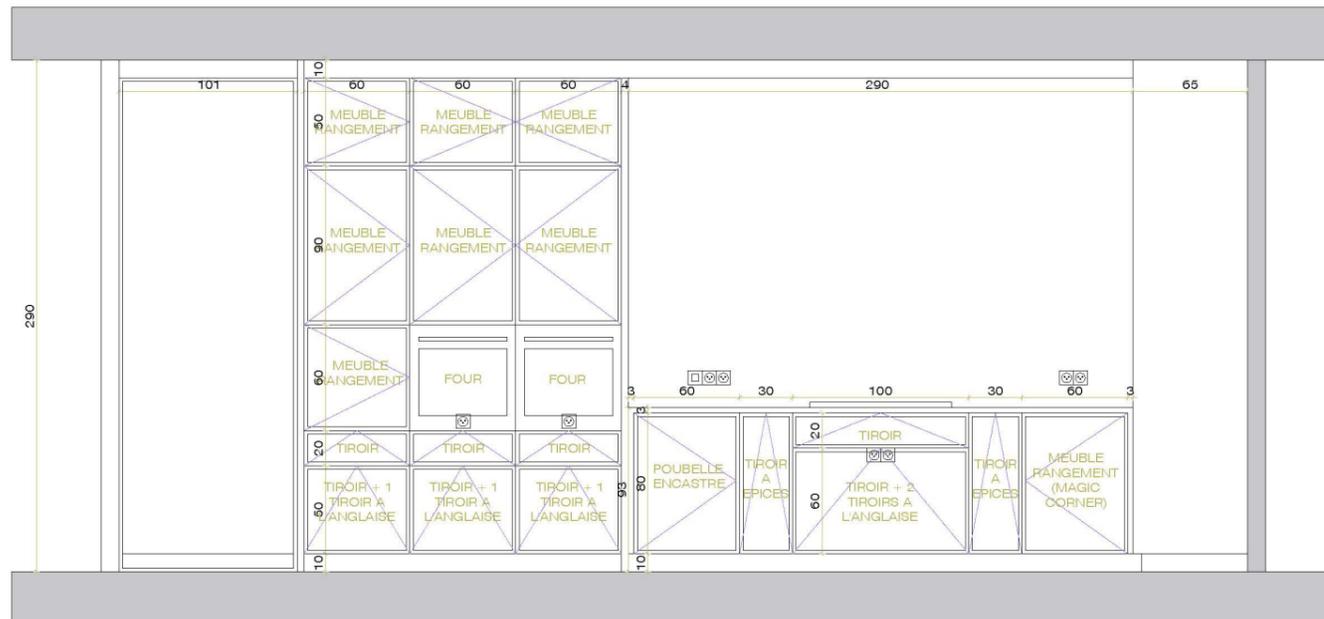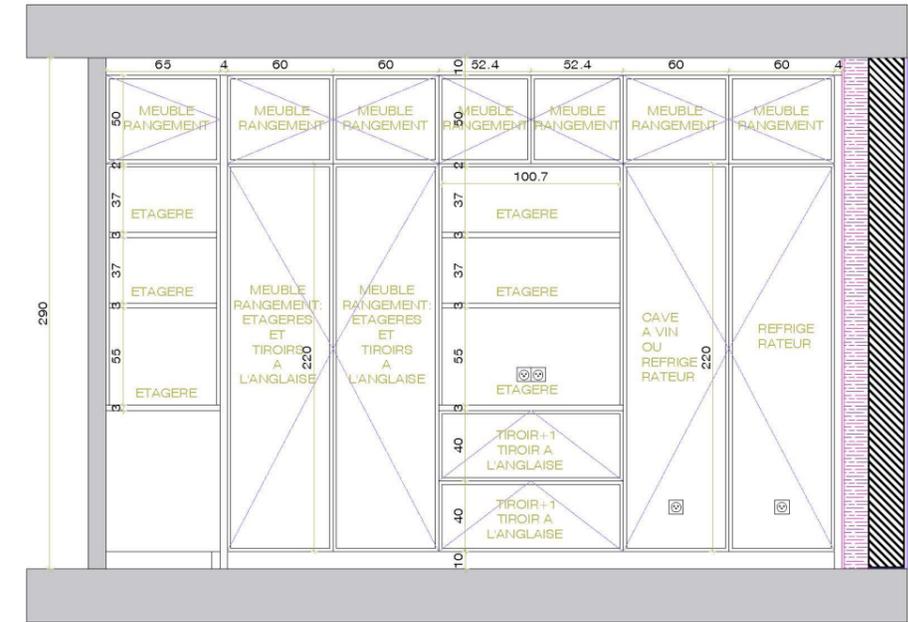


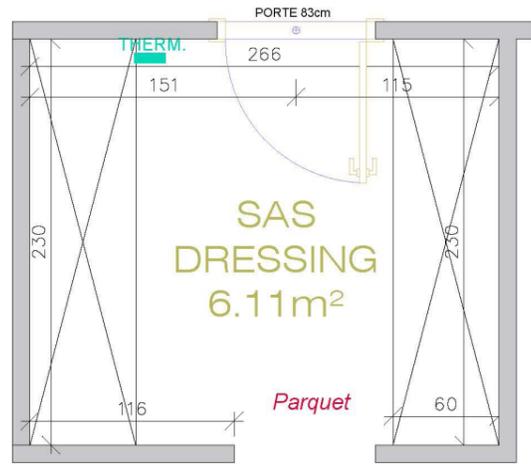



Fermé
Deux identiques

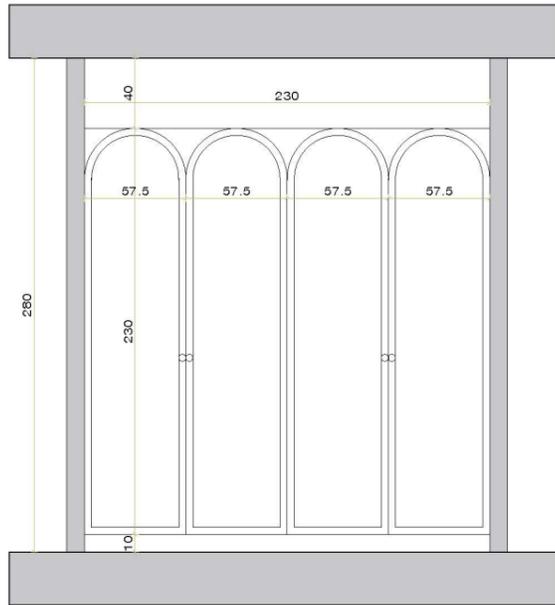



Ouvert
dressing droite

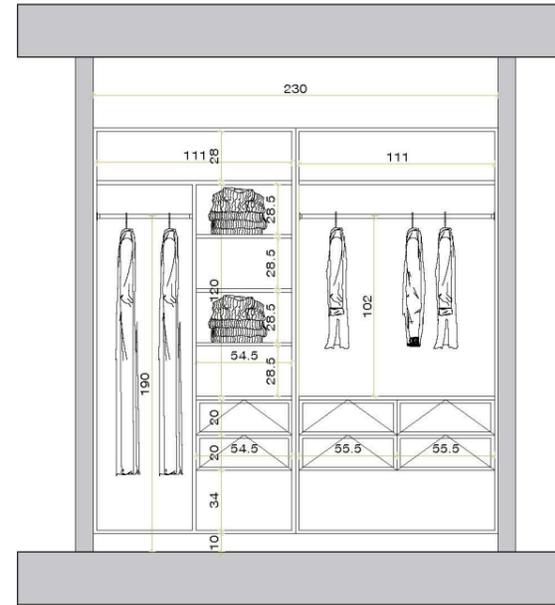


Ouvert
dressing gauche

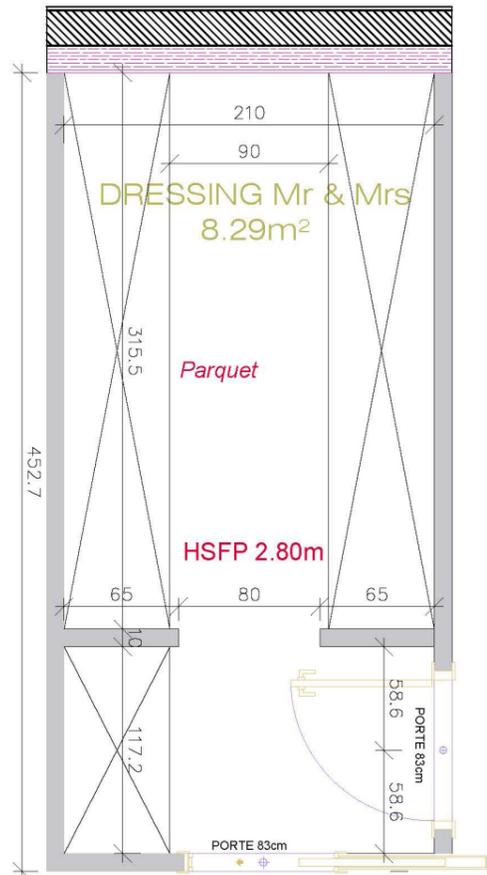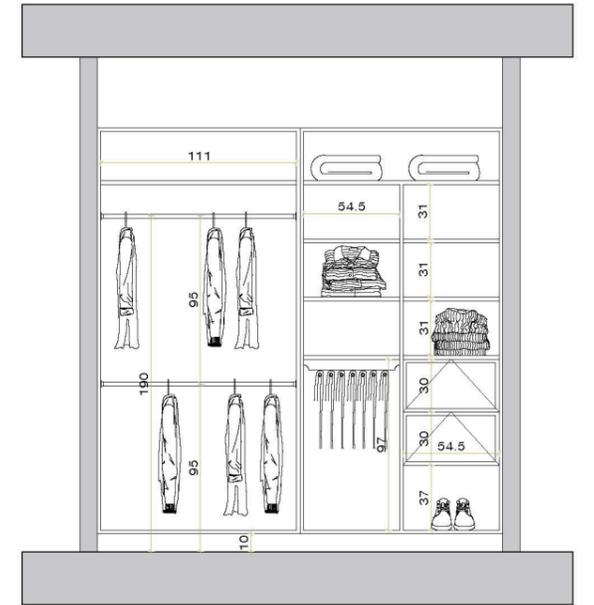

Fermé

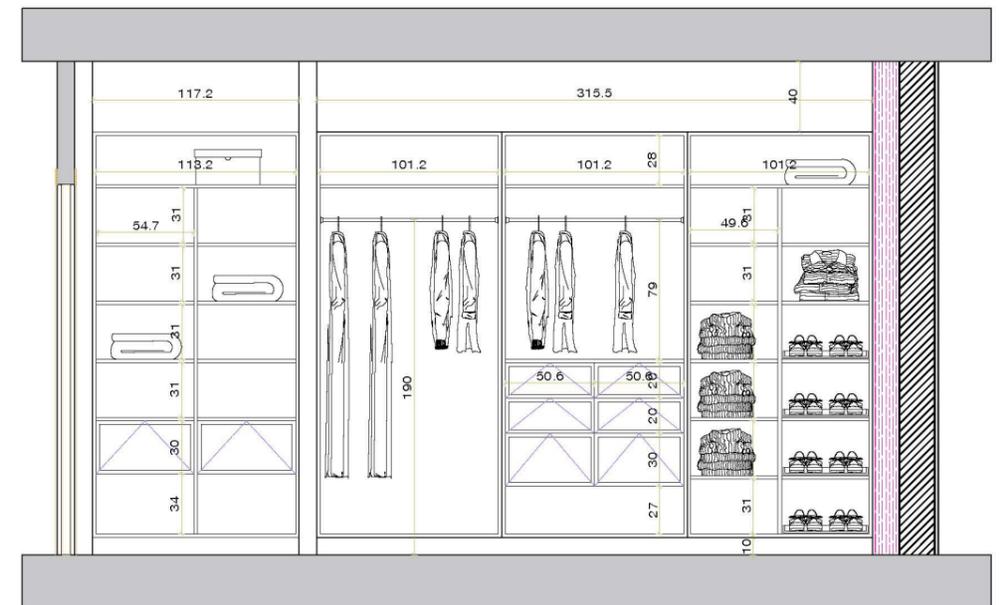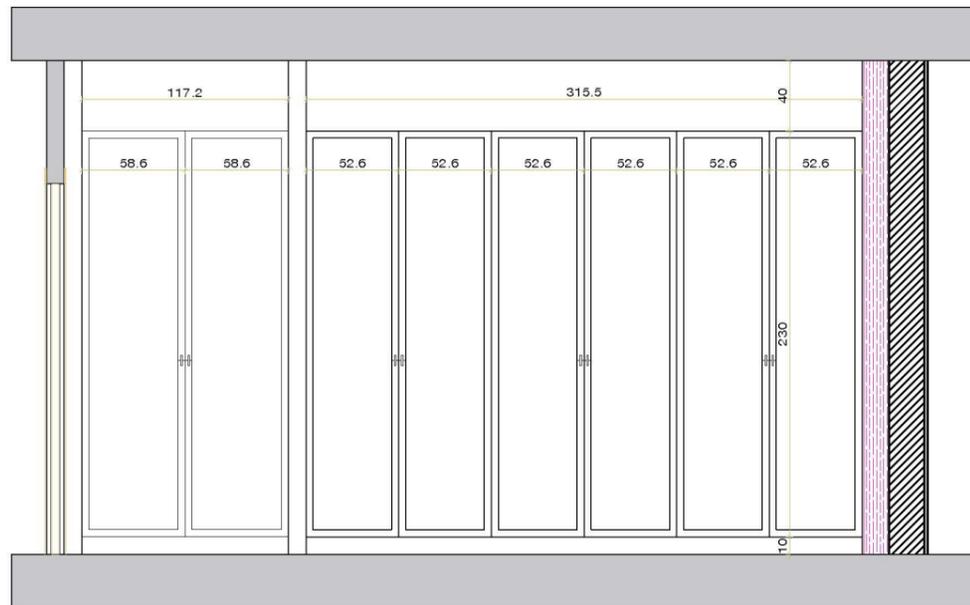

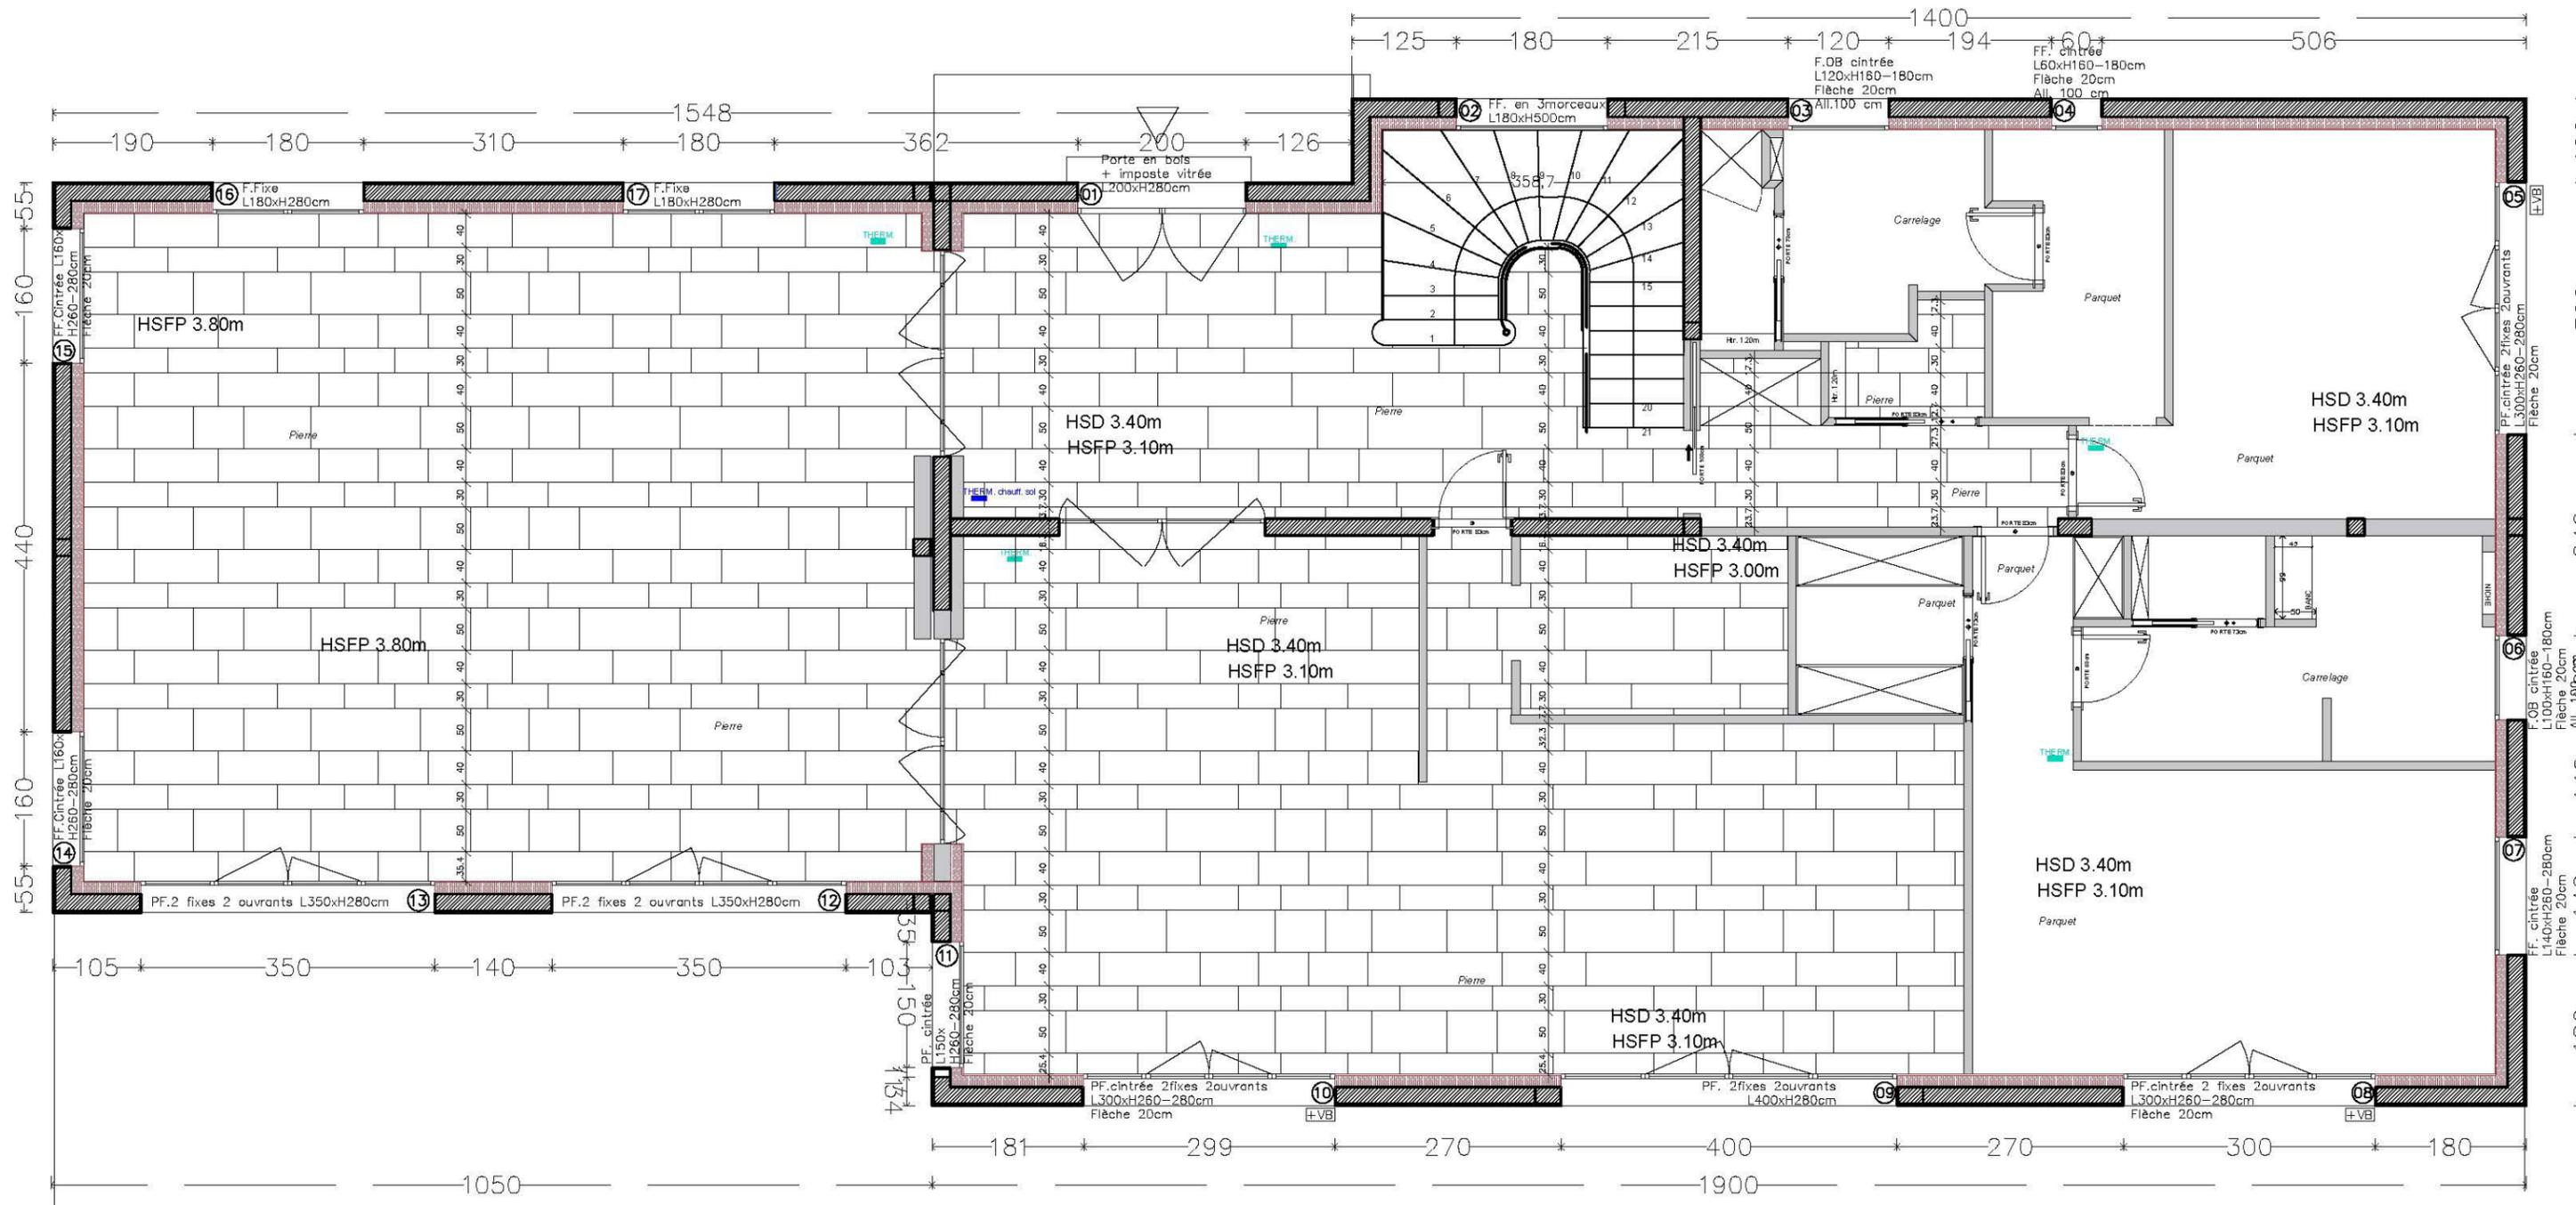

DESIGN
 4, RUE GAMBETTA
 06560 VALBONNE
 cotedesign06.com
 siret: 538 439 837 00021

VILLA

date: 03.07.25
 échelle: 1/75
 indice:

phase: **APD**
 page: (format A3)


Plan Calepinage RDC

Nos plans sont à titre indicatif, les prises de côte restent à la responsabilité des artisans retenus. Ce projet est la propriété de Côté Design II.



02




MUSÉE DE L'EAU

Ce musée est mon projet de fin de master, il est en lien avec mon mémoire sur la thématique de l'architecture face à la montée des eaux. Le projet se situe à Calais, l'une des villes les plus à risque des changements du niveau de la mer. Ce musée servirait donc à sensibiliser la population locale à la crise climatique actuelle à travers plusieurs expositions ludiques. Nous retrouvons : une salle de conférence, une exposition temporaire mensuelle, une exposition scientifique sensorielle pour les enfants, une exposition architecturale avec maquettes, une exposition photographique, une exposition artistique ainsi qu'une exposition océanographique avec aquariums. La diversité des expositions cherche à toucher le public le plus divers en ciblant plusieurs univers.

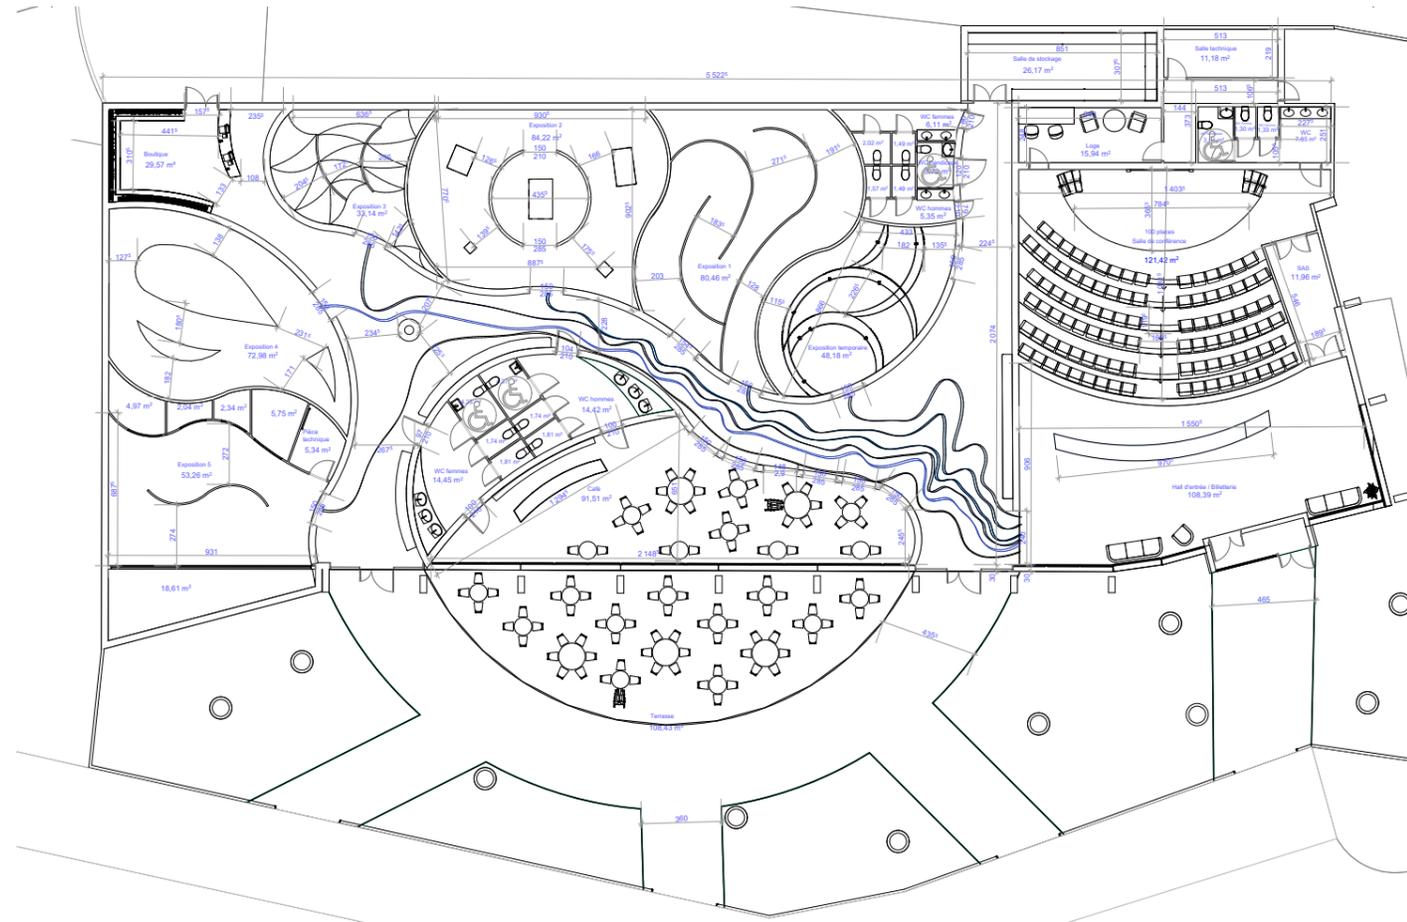



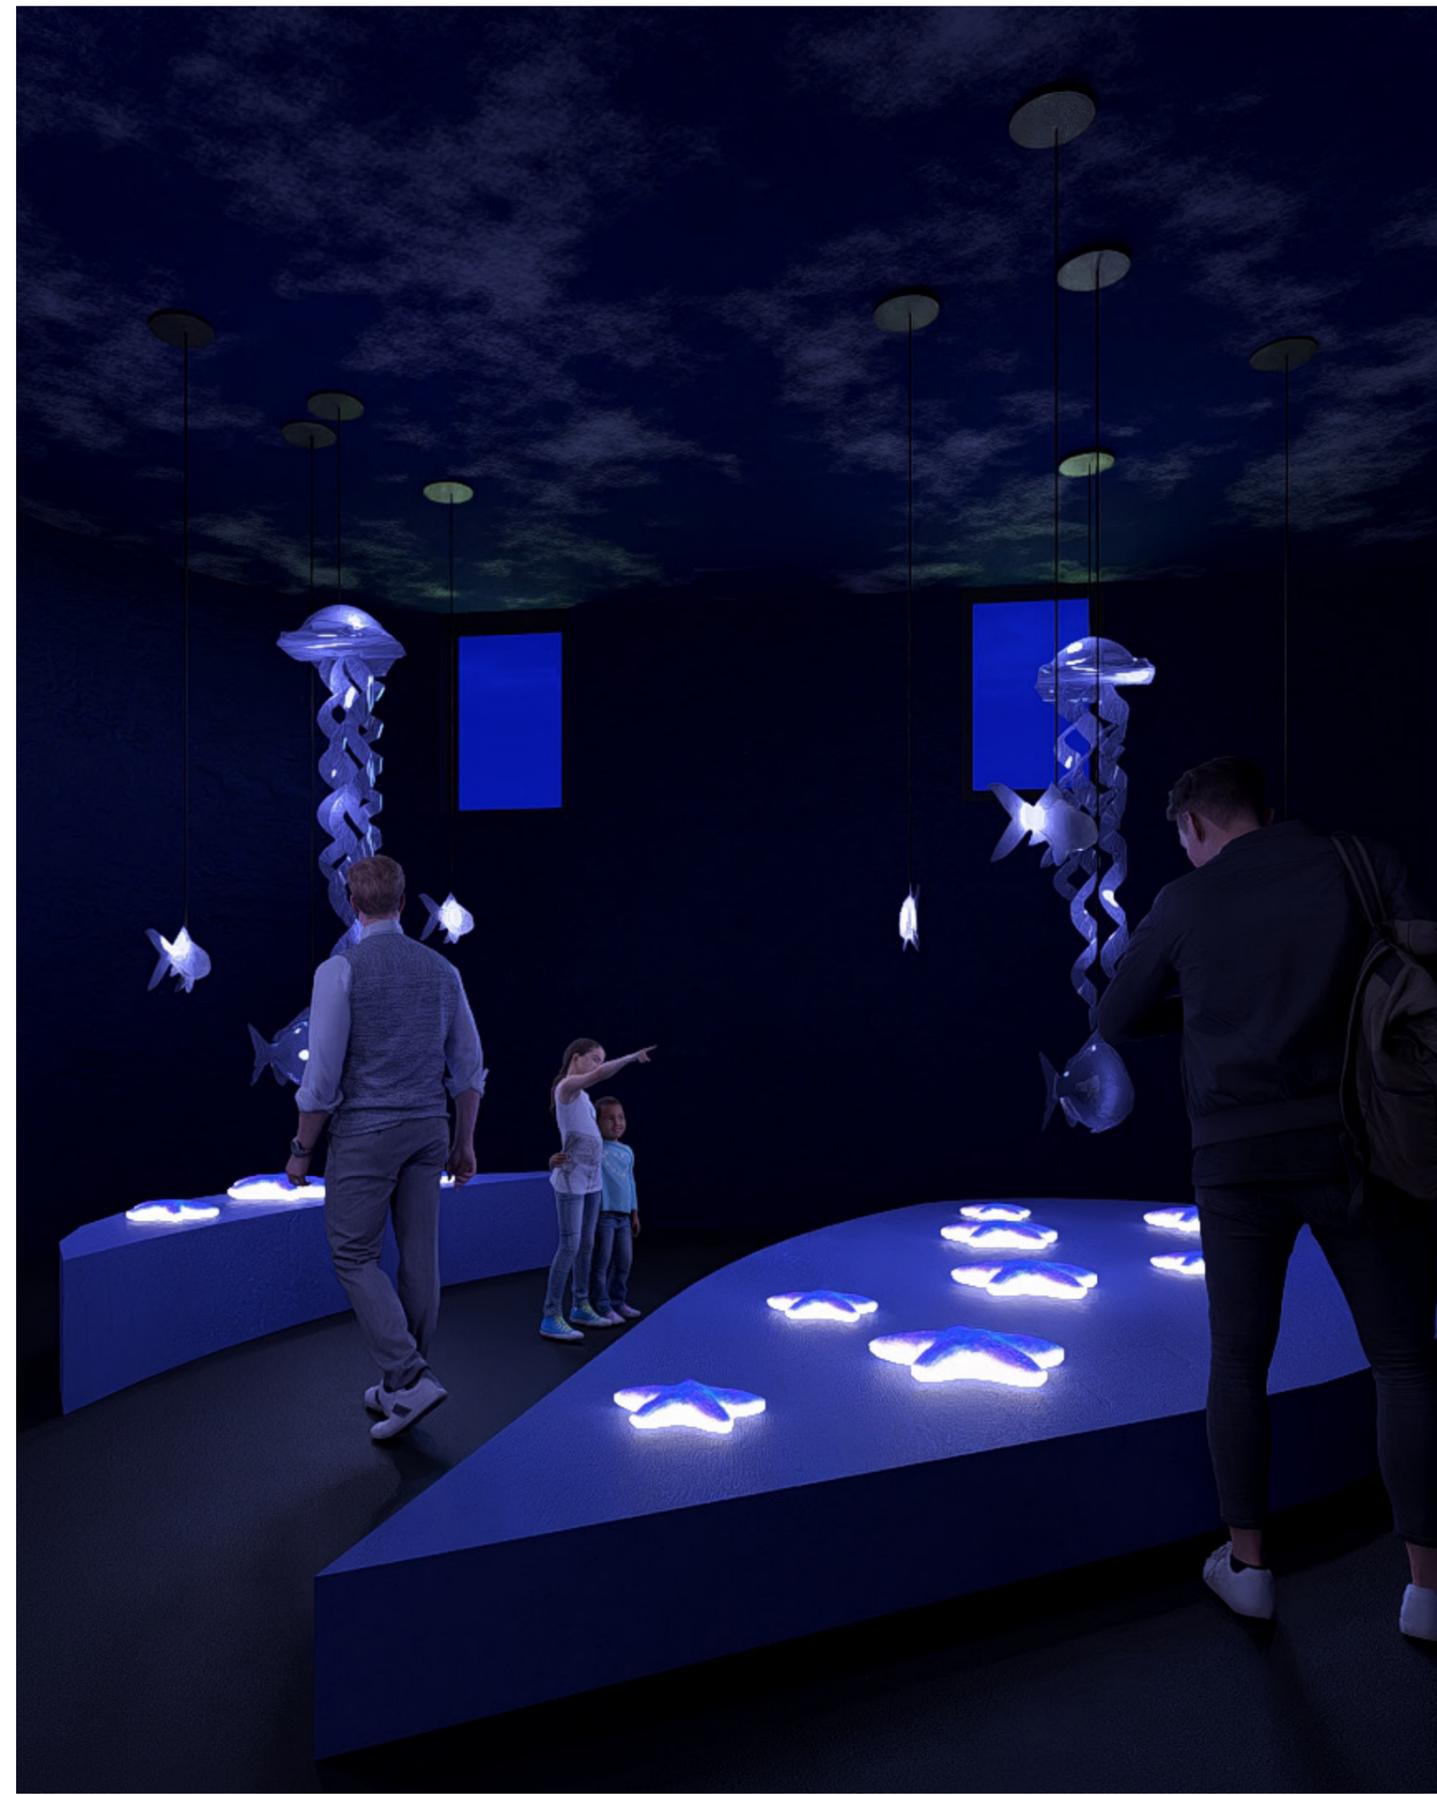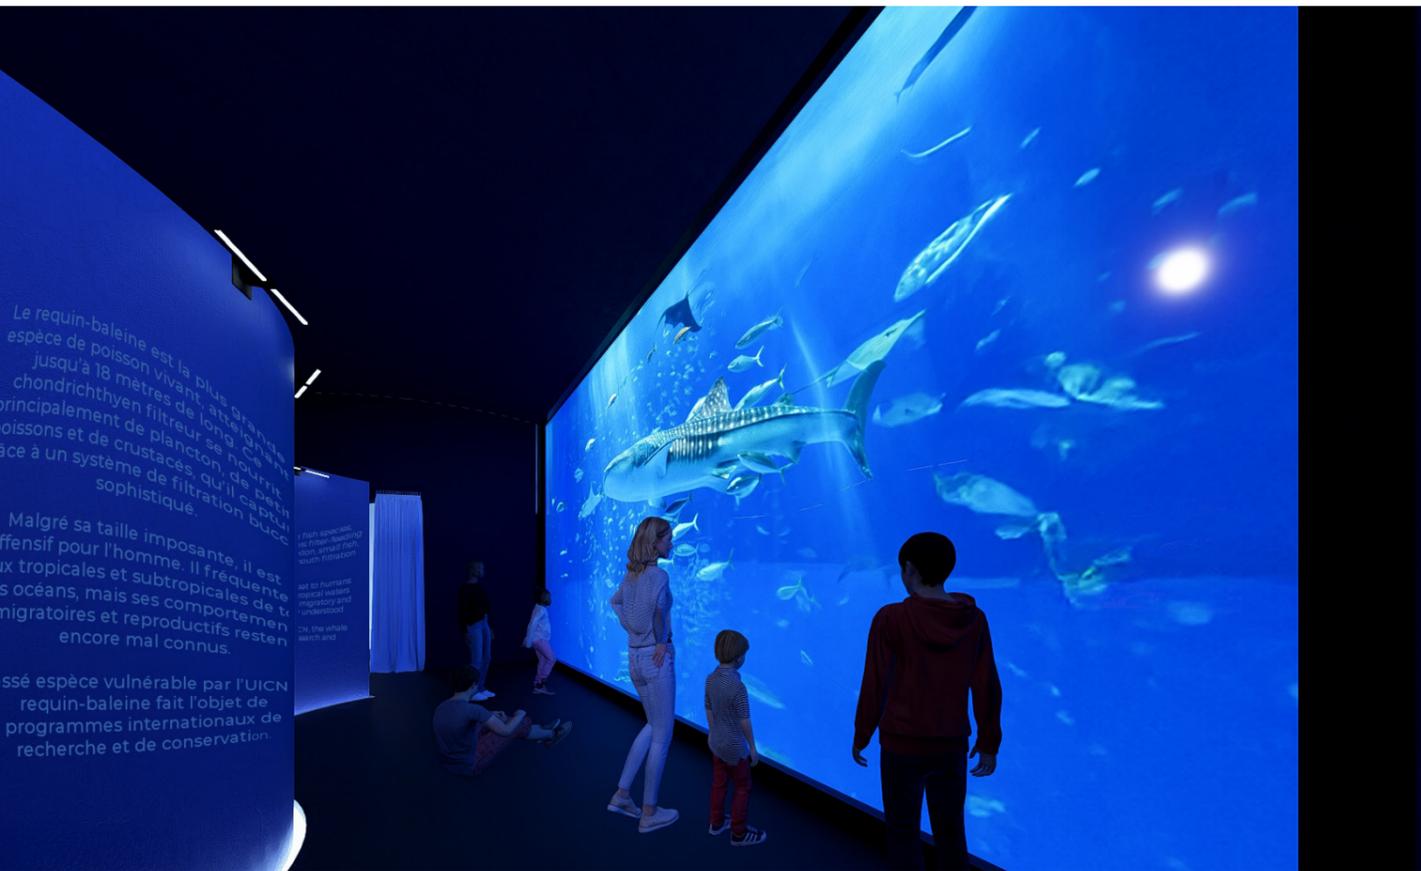


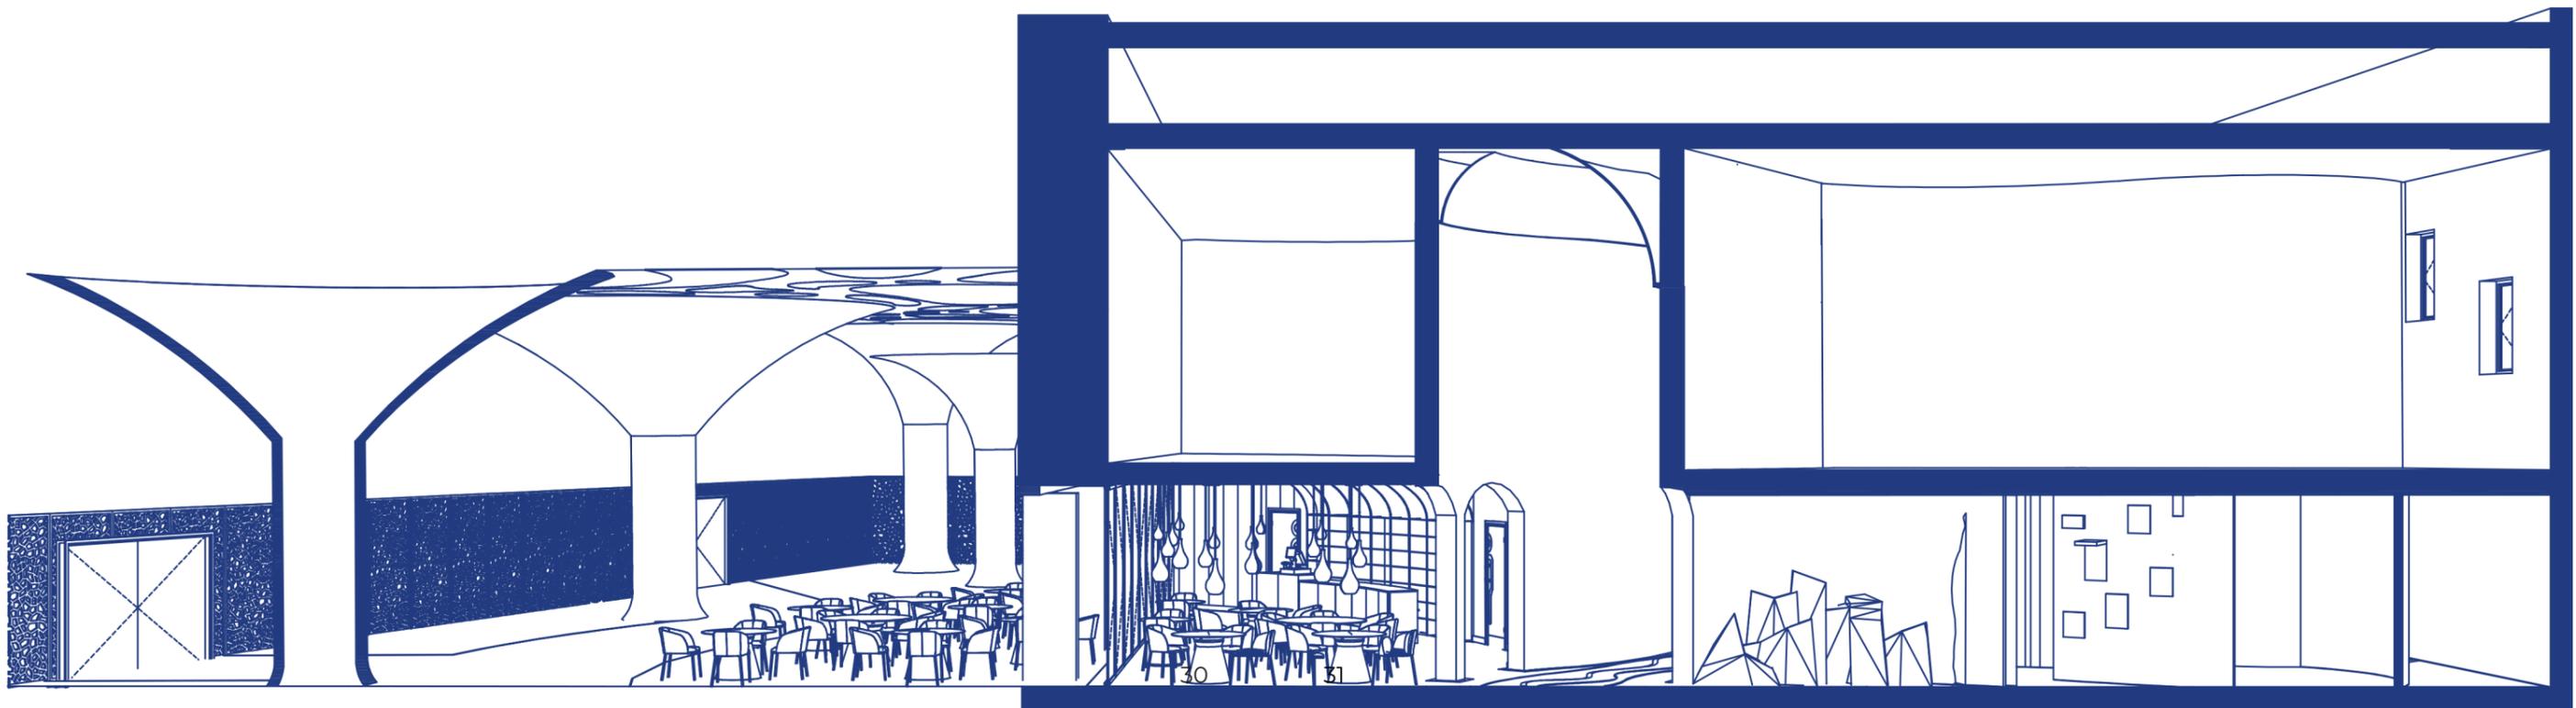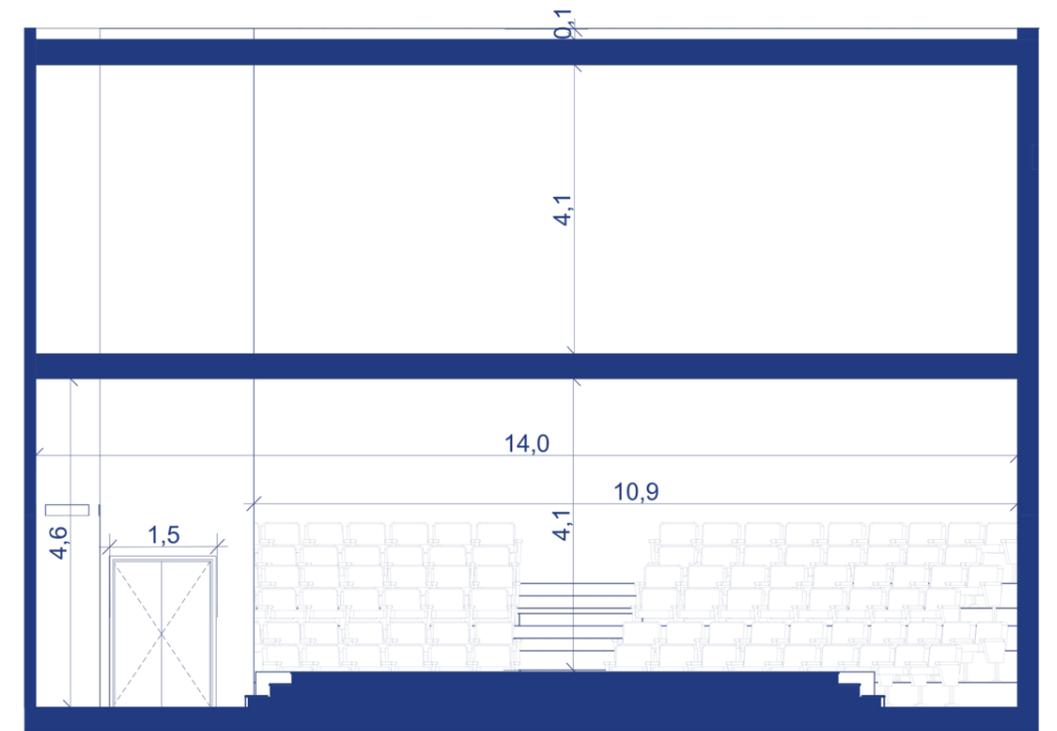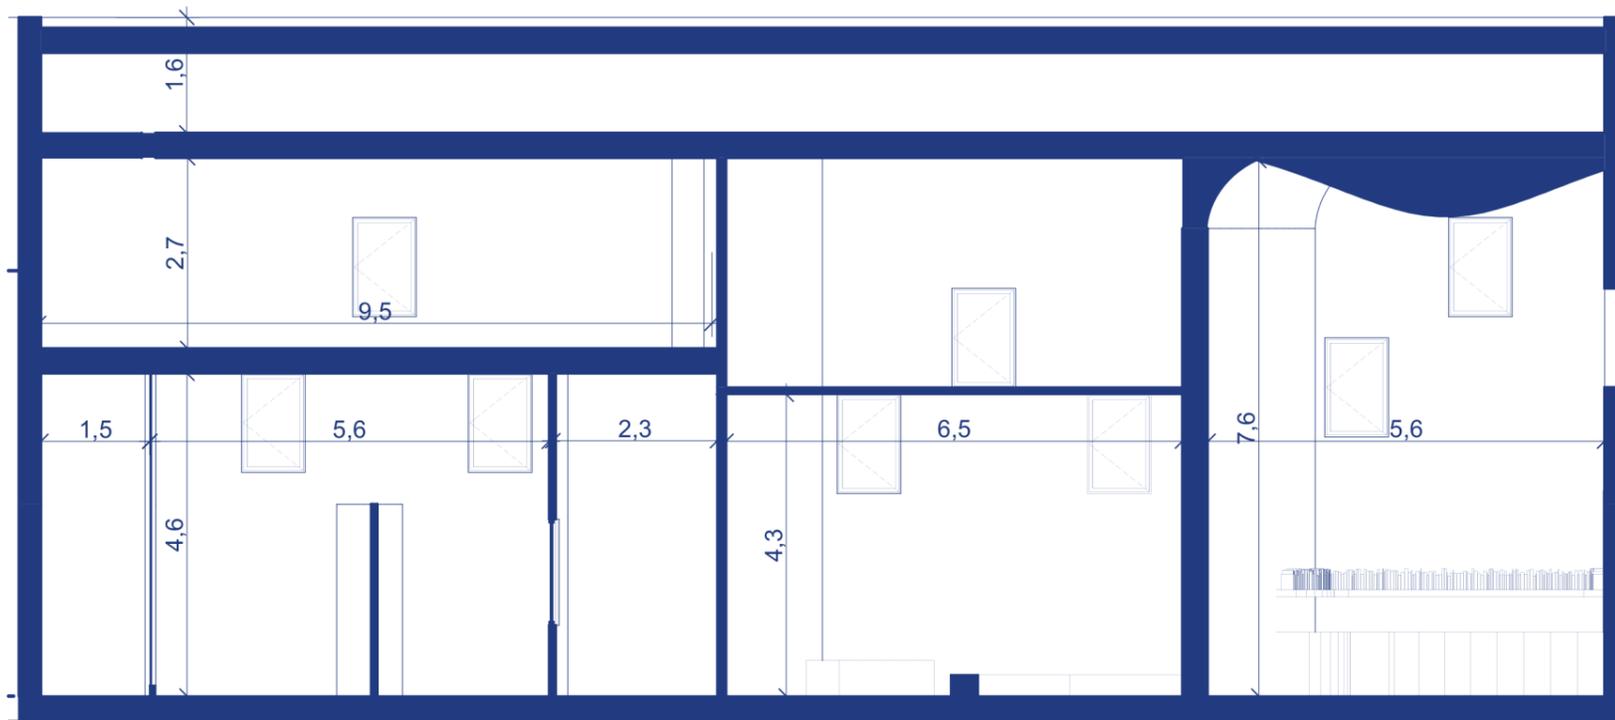



03

APPARTEMENT CANNES

Nous devons faire une rénovation d'un vieil appartement à Cannes en gardant certains poteaux porteurs. La famille voulait un design luxueux, trois chambres, dont une master et une cuisine qui ne se remarque pas en rentrant. Nous avons décidé de mettre toutes les pièces de vie ainsi que la chambre master au sud, car les baies vitrées ont vue mer. Les deux autres chambres sont donc orientées nord. Pour avoir un espace lumineux et moderne nous avons un espace très clair utilisant des matériaux de luxe comme le marbre.

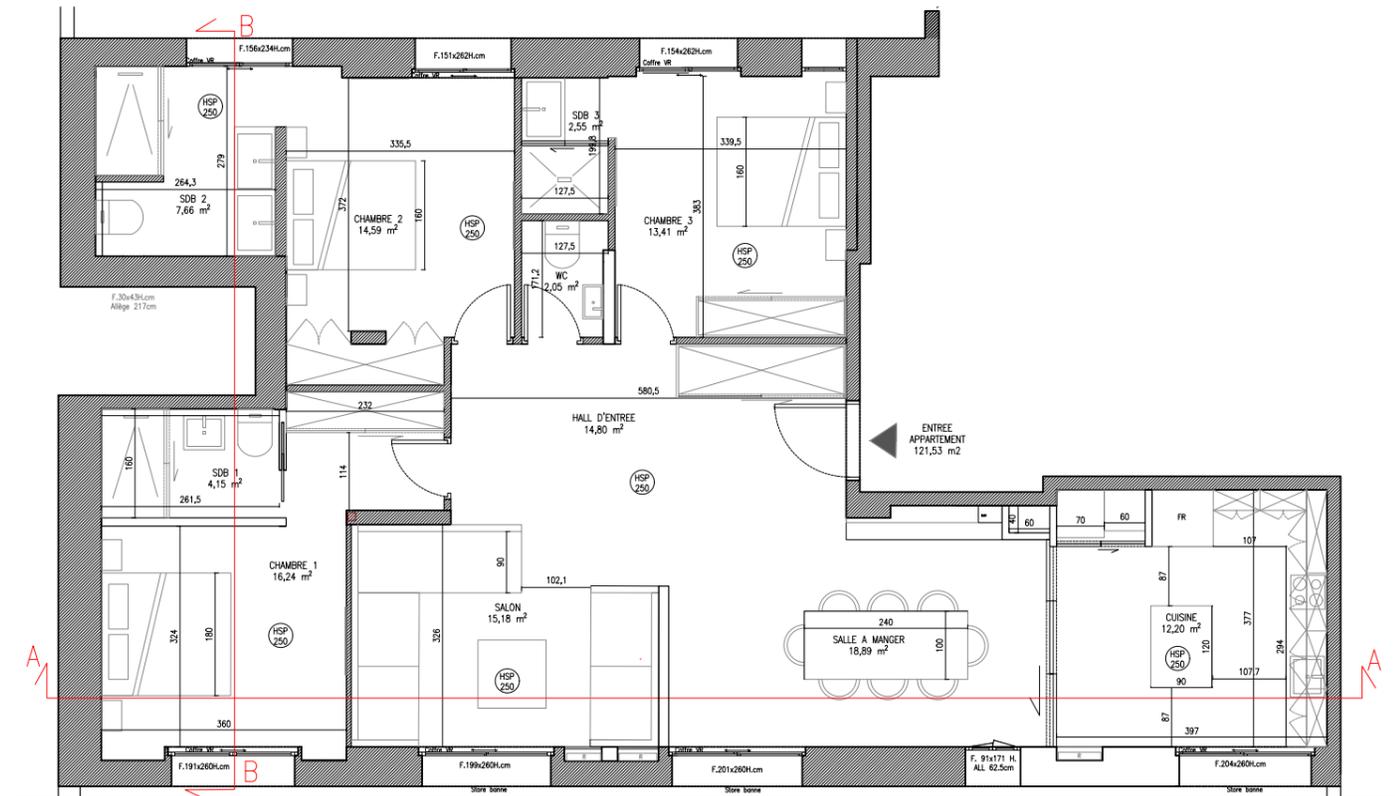

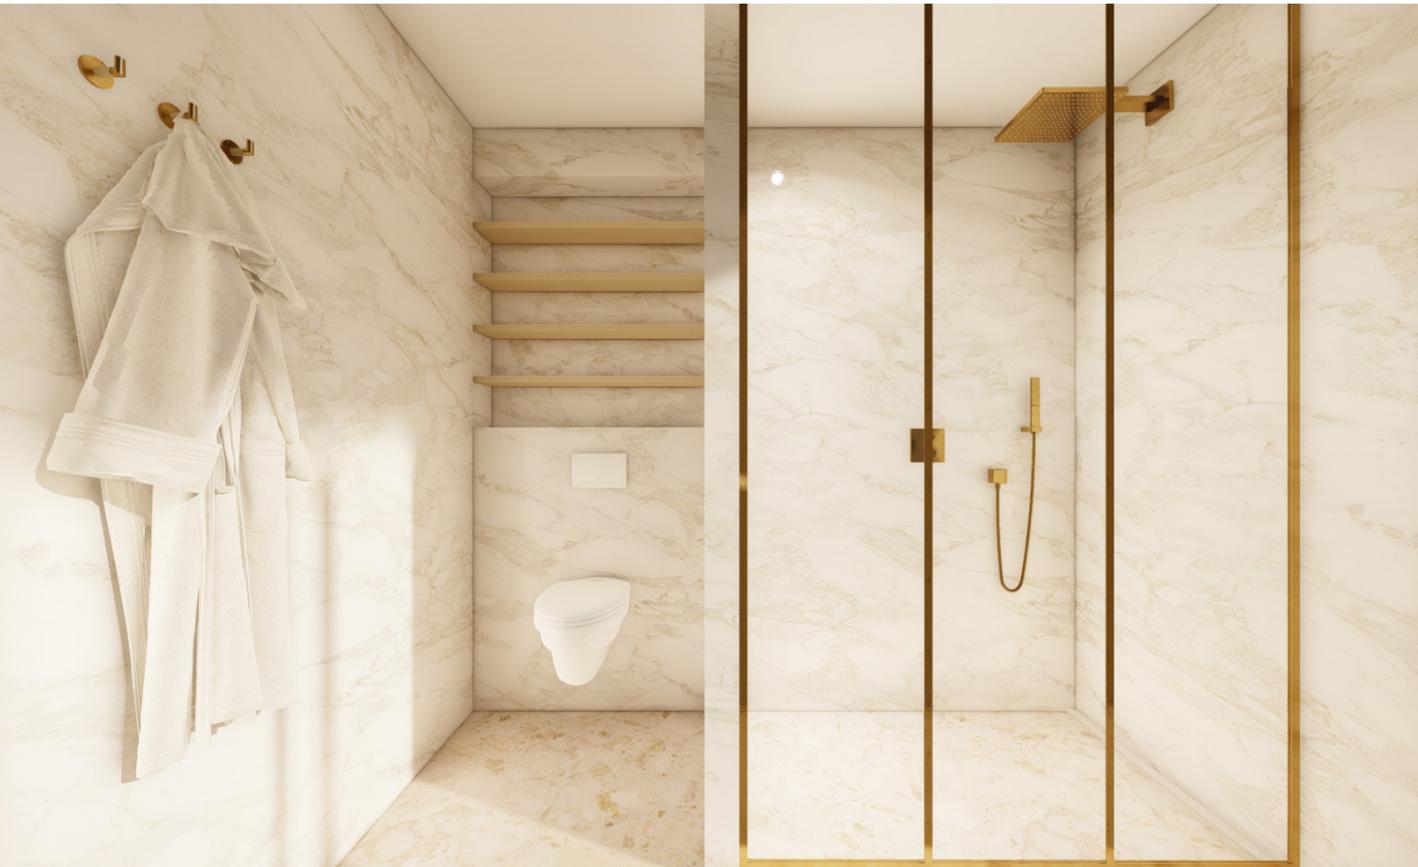

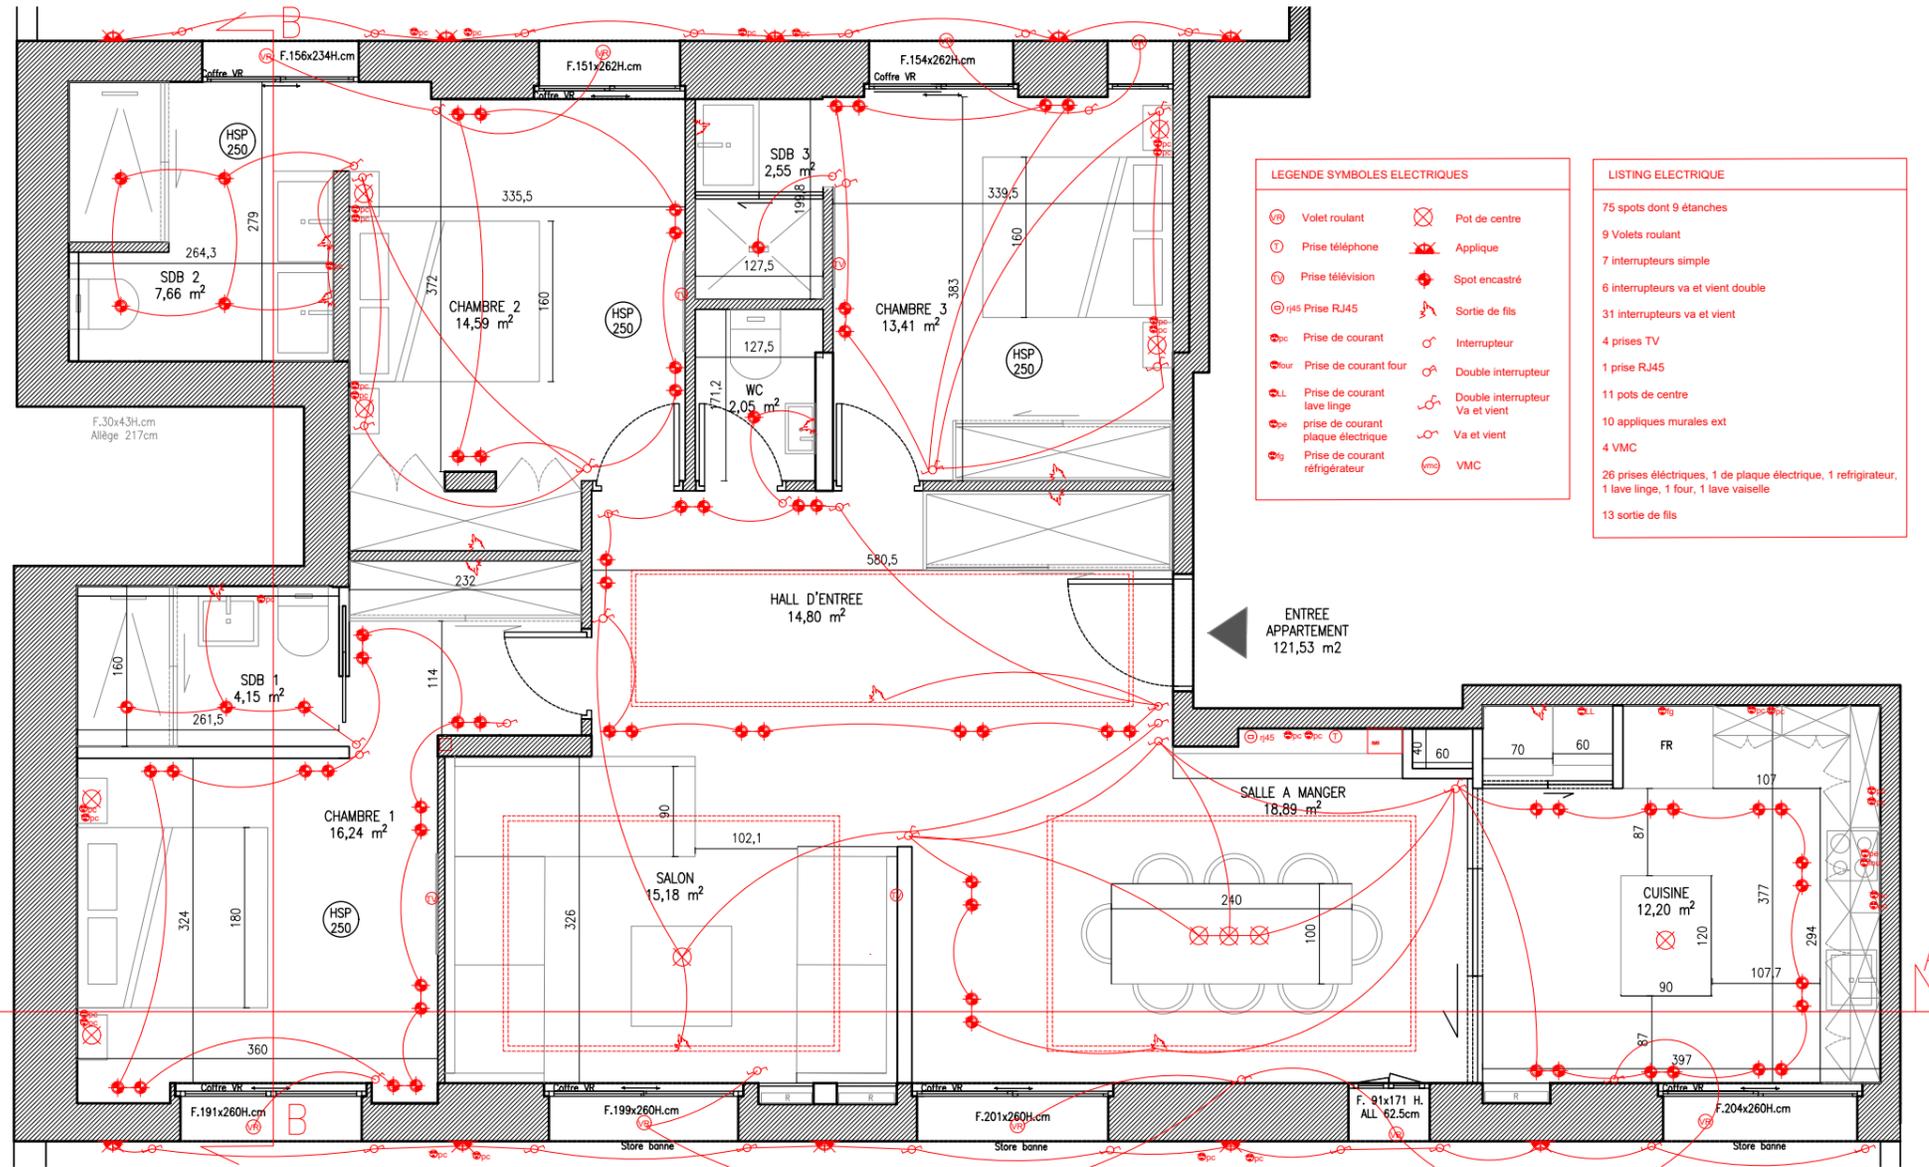



LEGENDE SYMBOLES ELECTRIQUES

Ⓜ	Volet roulant	⊗	Pot de centre
Ⓣ	Prise téléphone	Ⓜ	Applicque
Ⓣ	Prise télévision	Ⓜ	Spot encastré
Ⓜ	Prise RJ45	Ⓜ	Sortie de fils
Ⓜ	Prise de courant	Ⓜ	Interrupteur
Ⓜ	Prise de courant four	Ⓜ	Double interrupteur
Ⓜ	Prise de courant lave linge	Ⓜ	Double interrupteur Va et vient
Ⓜ	Prise de courant plaque électrique	Ⓜ	Va et vient
Ⓜ	Prise de courant réfrigérateur	Ⓜ	VMC

LISTING ELECTRIQUE

- 75 spots dont 9 étanches
- 9 Volets roulant
- 7 interrupteurs simple
- 6 interrupteurs va et vient double
- 31 interrupteurs va et vient
- 4 prises TV
- 1 prise RJ45
- 11 pots de centre
- 10 appliques murales ext
- 4 VMC
- 26 prises électriques, 1 de plaque électrique, 1 réfrigérateur, 1 lave linge, 1 four, 1 lave vaisselle
- 13 sortie de fils

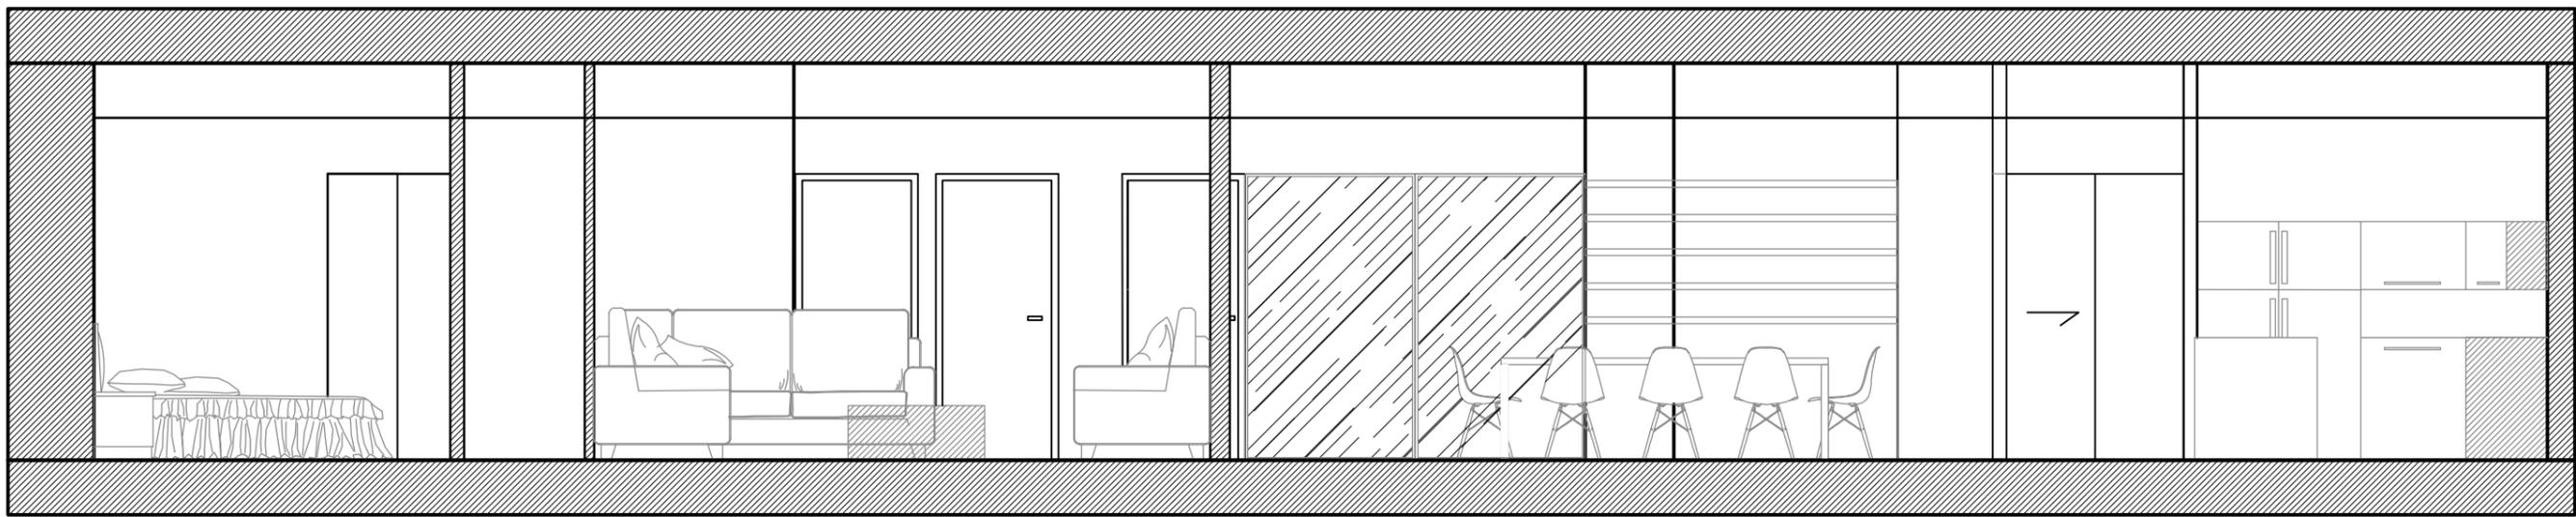

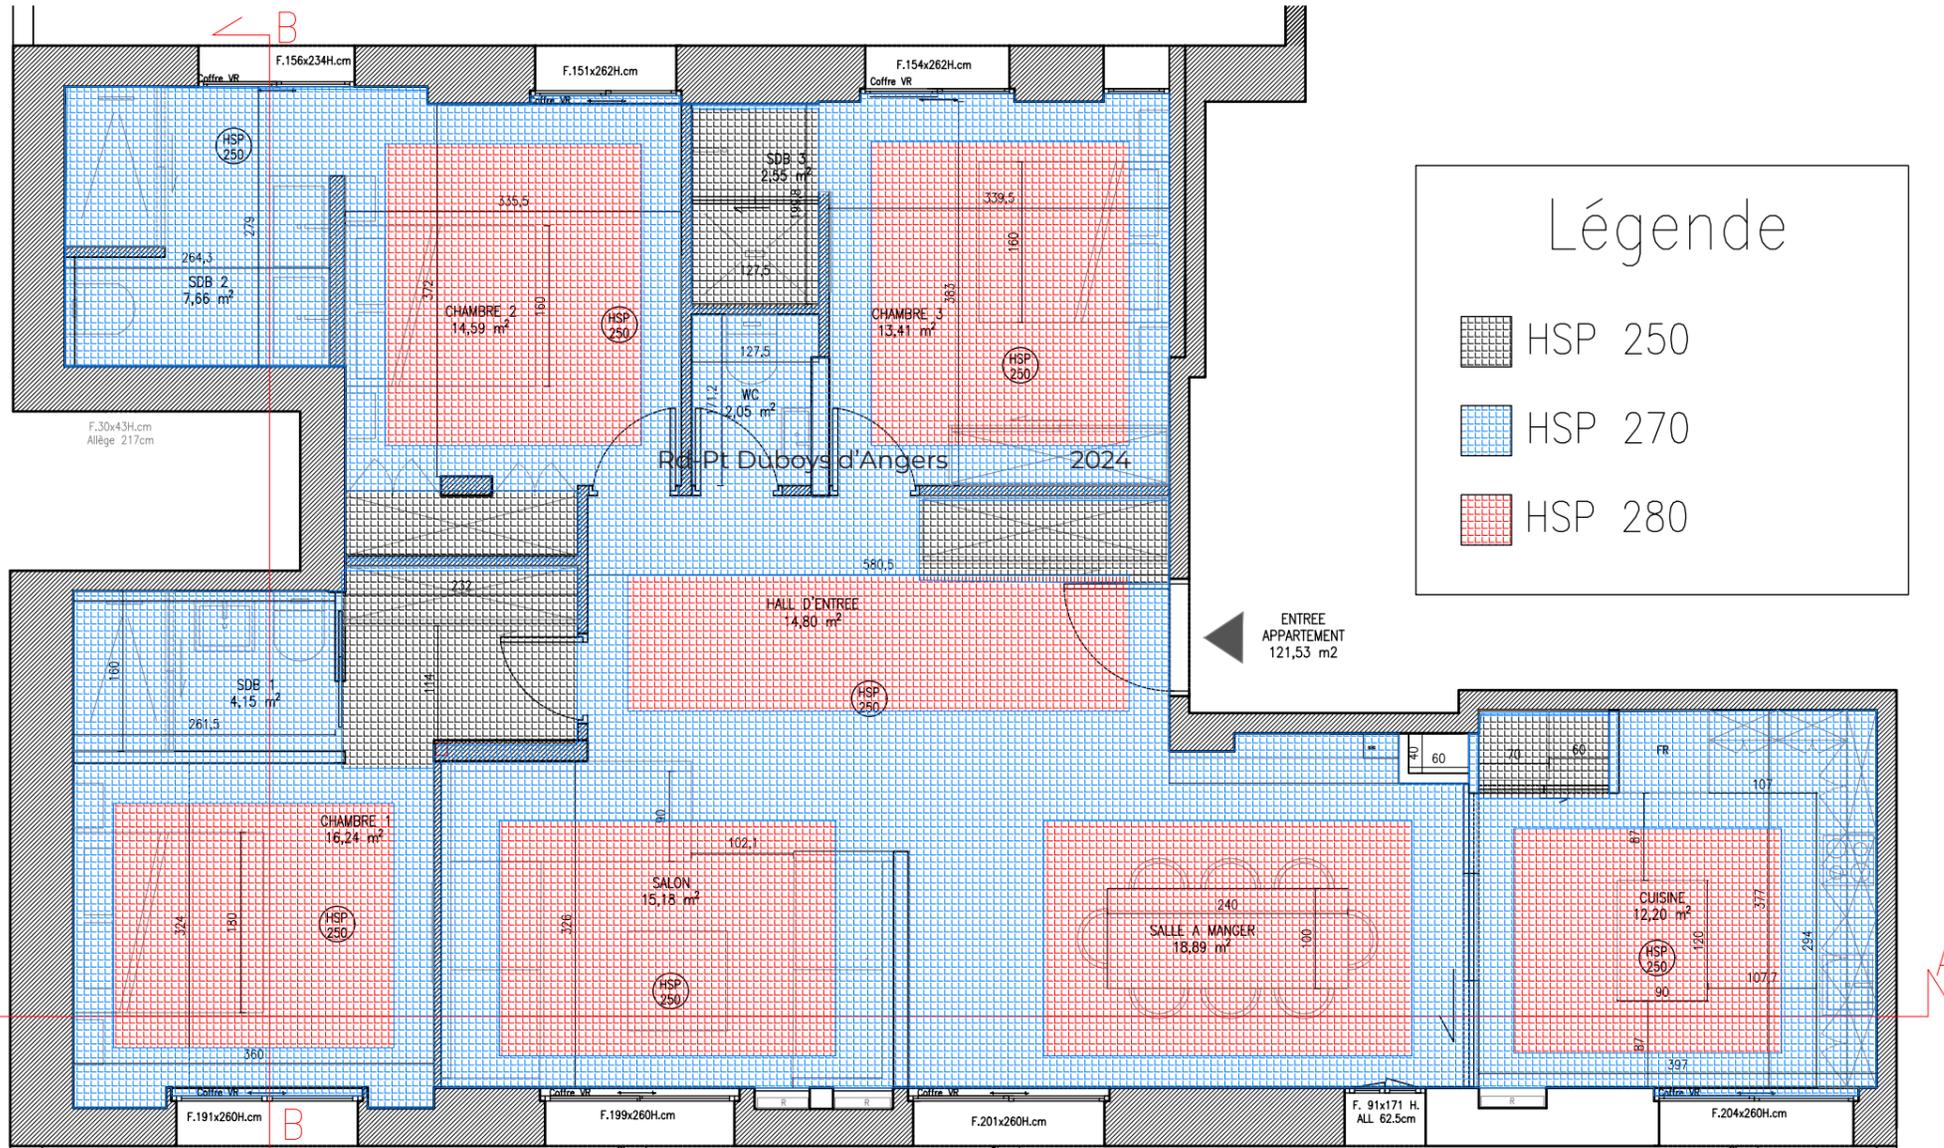

Légende



- HSP 250
- HSP 270
- HSP 280

A

B

A


BB

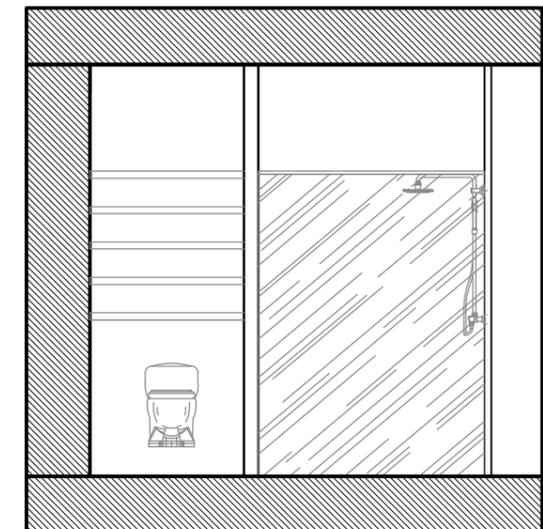
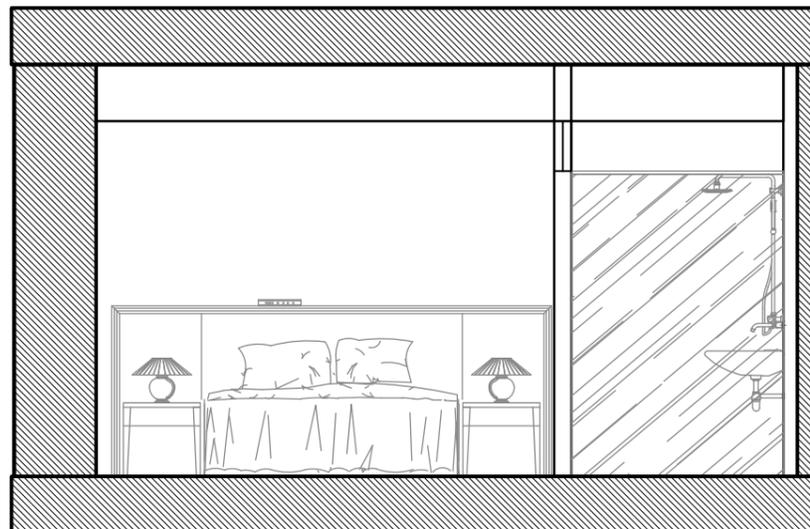



04

RIVES DU LOUP

Les rives du loup sont un parc naturel. Ici, j'ai décidé de m'inspirer des différentes formes que l'on retrouve dans la nature : les formes arrondies des troncs et feuilles ainsi que les formes angulaires des roches pour donner une forme hybride : le pentagone. C'est la forme centrale de ce projet. On retrouve deux espaces : quelques tables de pique-nique au milieu et tout un regroupement de piliers autour qui viennent englober les tables. Cette séparation des espaces permet de donner de la liberté de mouvement : ils peuvent choisir la simplicité et s'asseoir sur l'un des piliers au milieu ou décider d'aller dans la masse là où les hauteurs sont plus aléatoires. Dans l'espace extérieur il est possible de s'asseoir pour manger mais aussi pour jouer.

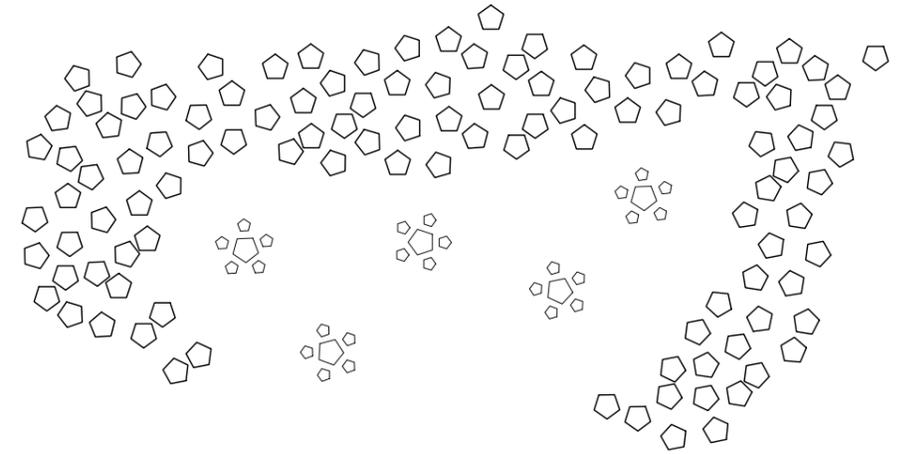

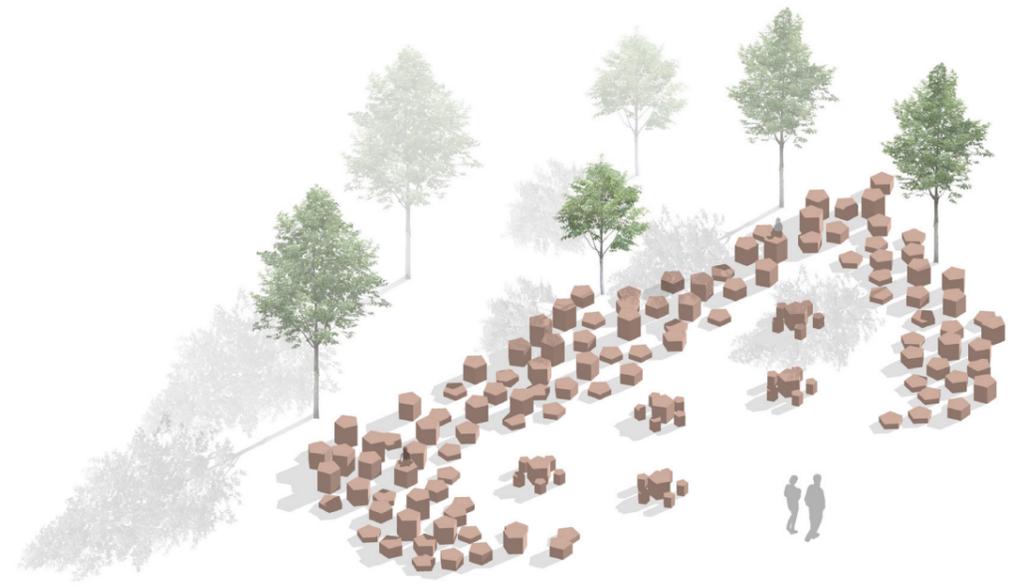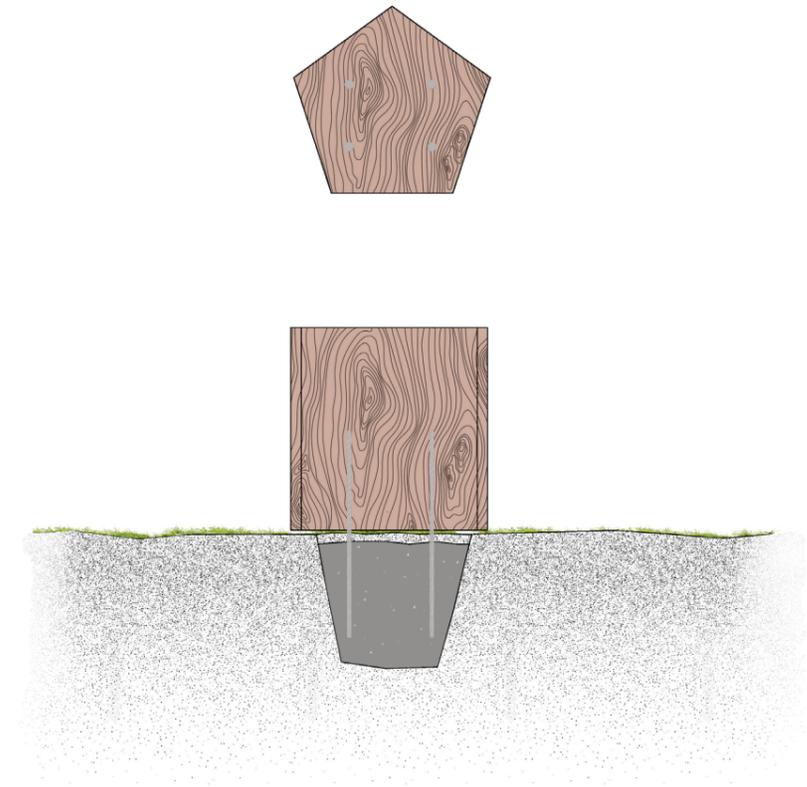


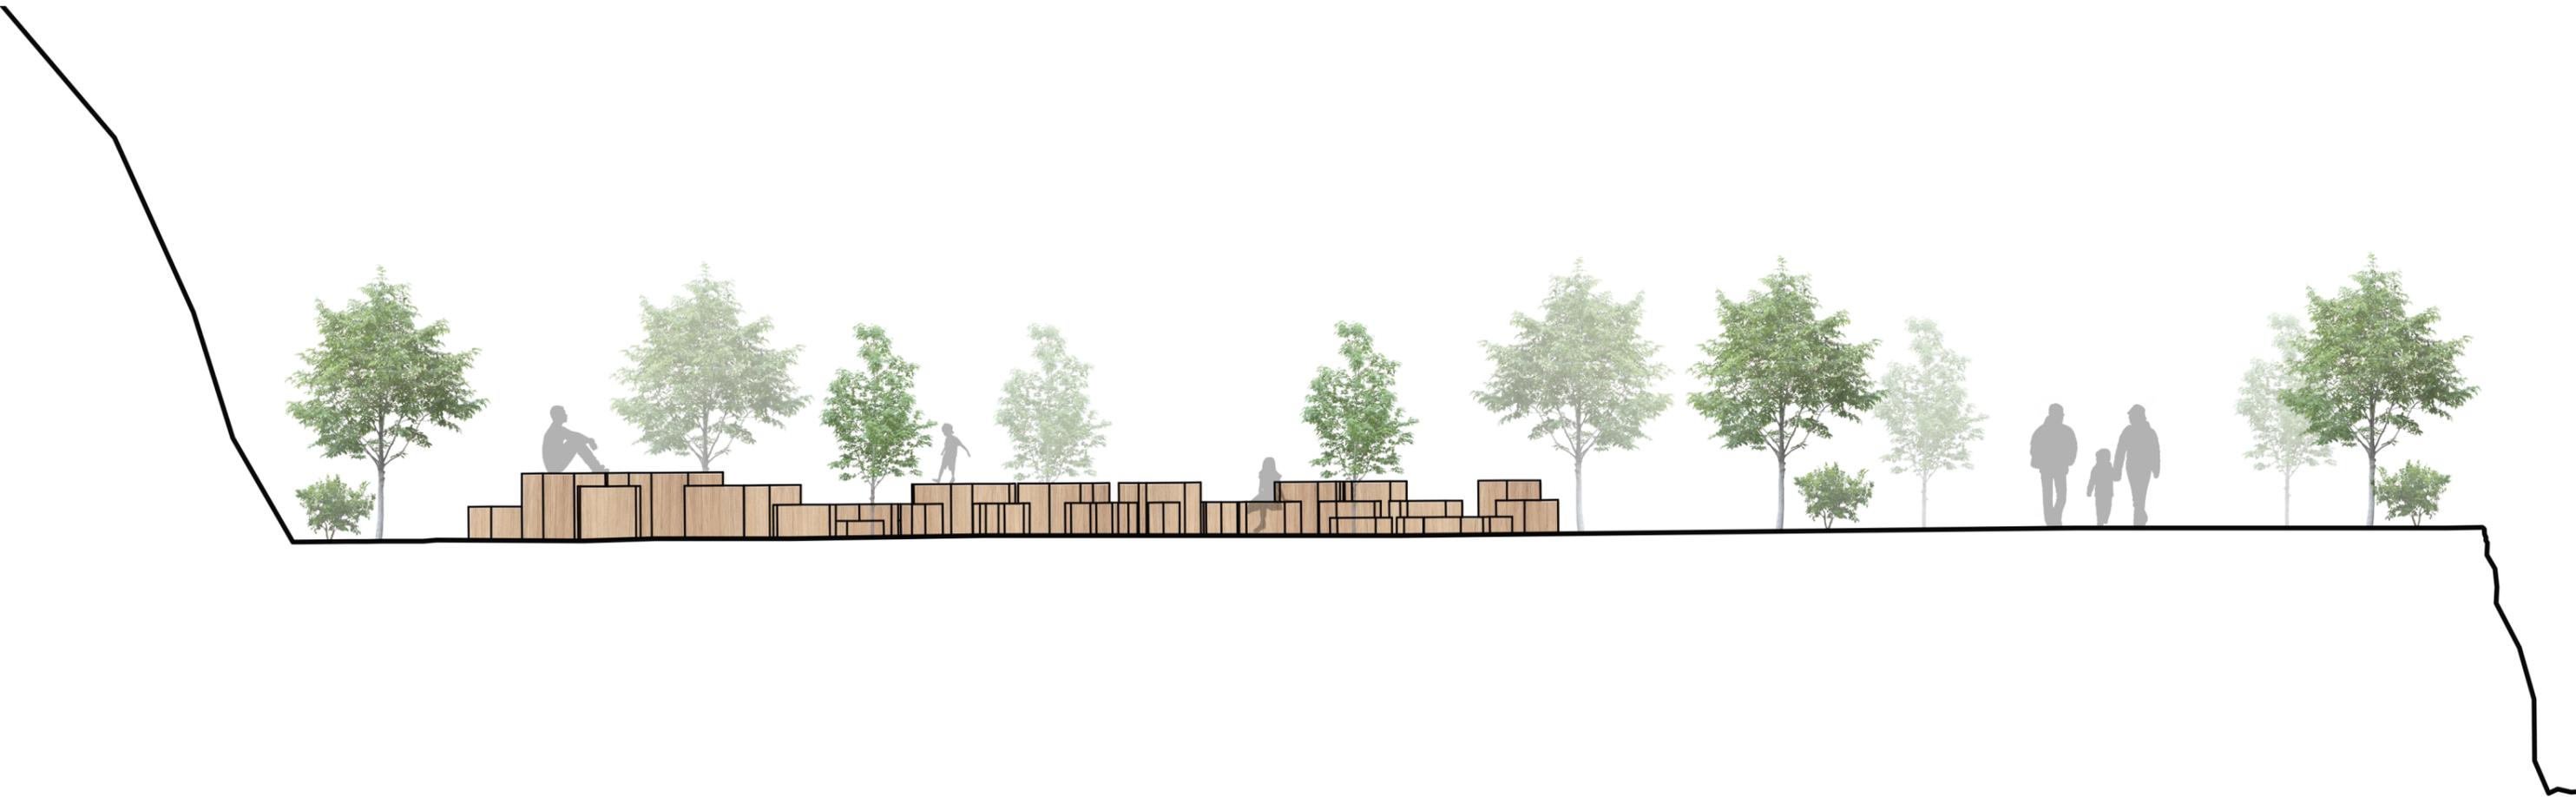

05

CROQUIS



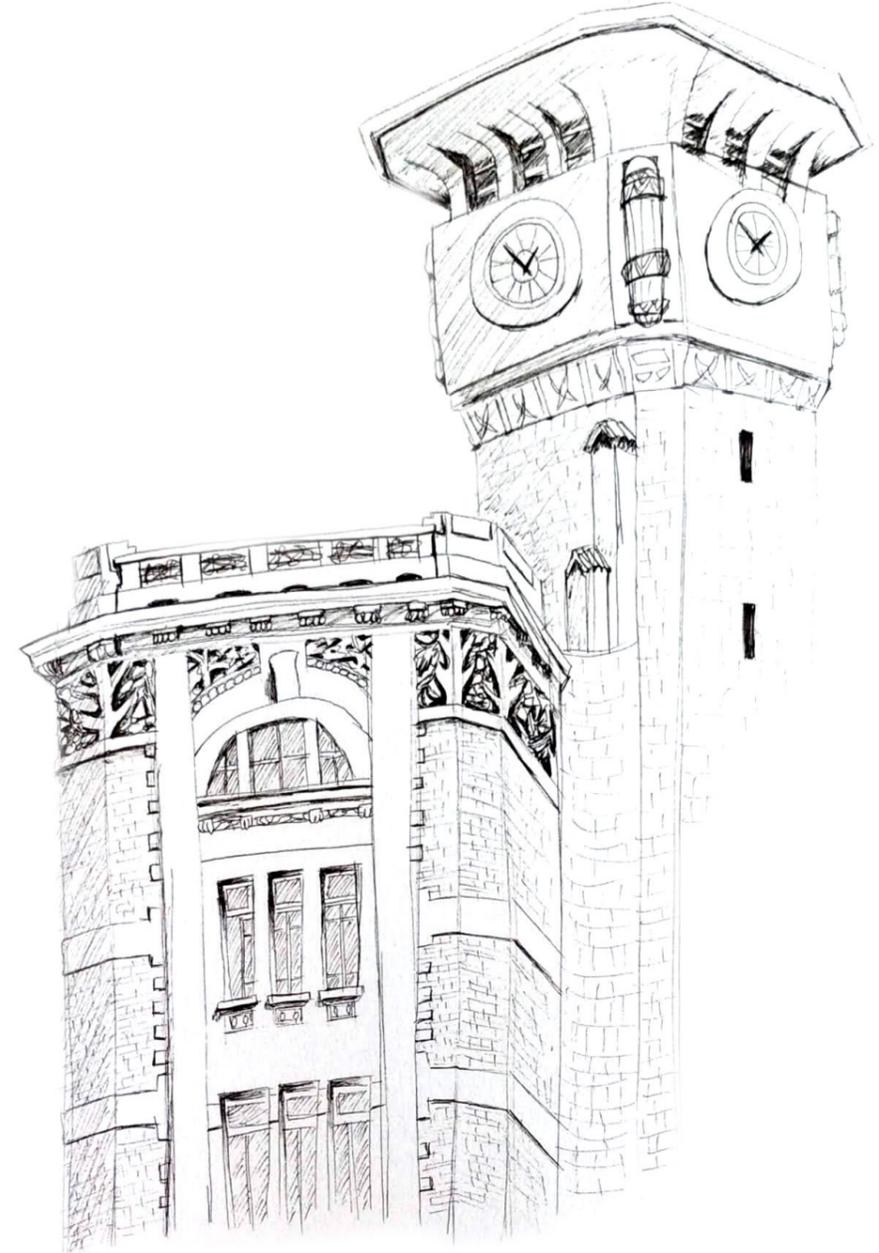

PORTFOLIO | 2025 - 2026

Albane Ducarre | Architecte d'intérieur