


## **eBz Architecte**

PROGRAMME : Maisons individuelles

LIEU : Pyrénées Atlantiques, 064

MAÎTRISE D'OUVRAGE : Privée

MAÎTRISE D'OEUVRE : eBz Architecte, Eric BALTAZAR

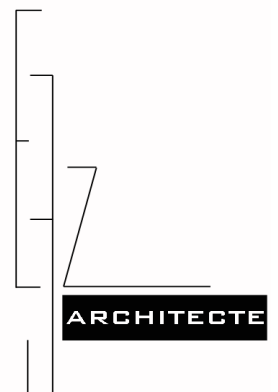

**ARCHITECTE**

**Eric Baltazar**

06 01 02 55 52


e.bz@hotmail.fr

12, rue de la vigne

Appartement C12


64100 Bayonne

Plan de division parcellaire

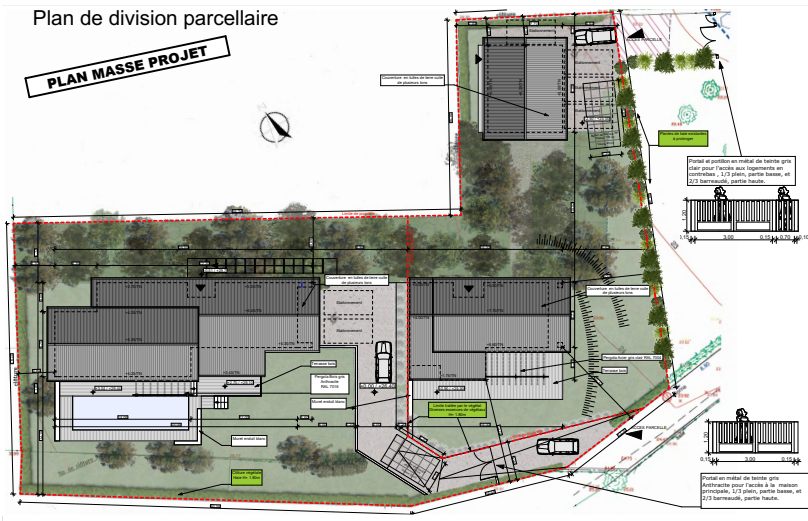


PROGRAMME : Construction d'une maison individuelle avec piscine  
 LIEU : Guéthary, 64  
 MAÎTRISE D'OUVRAGE : Privée  
 MAÎTRISE D'ŒUVRE : eBz Architecte, Eric BALTAZAR  
 SURFACE : 280 m<sup>2</sup>

art@pepe-and-co.com

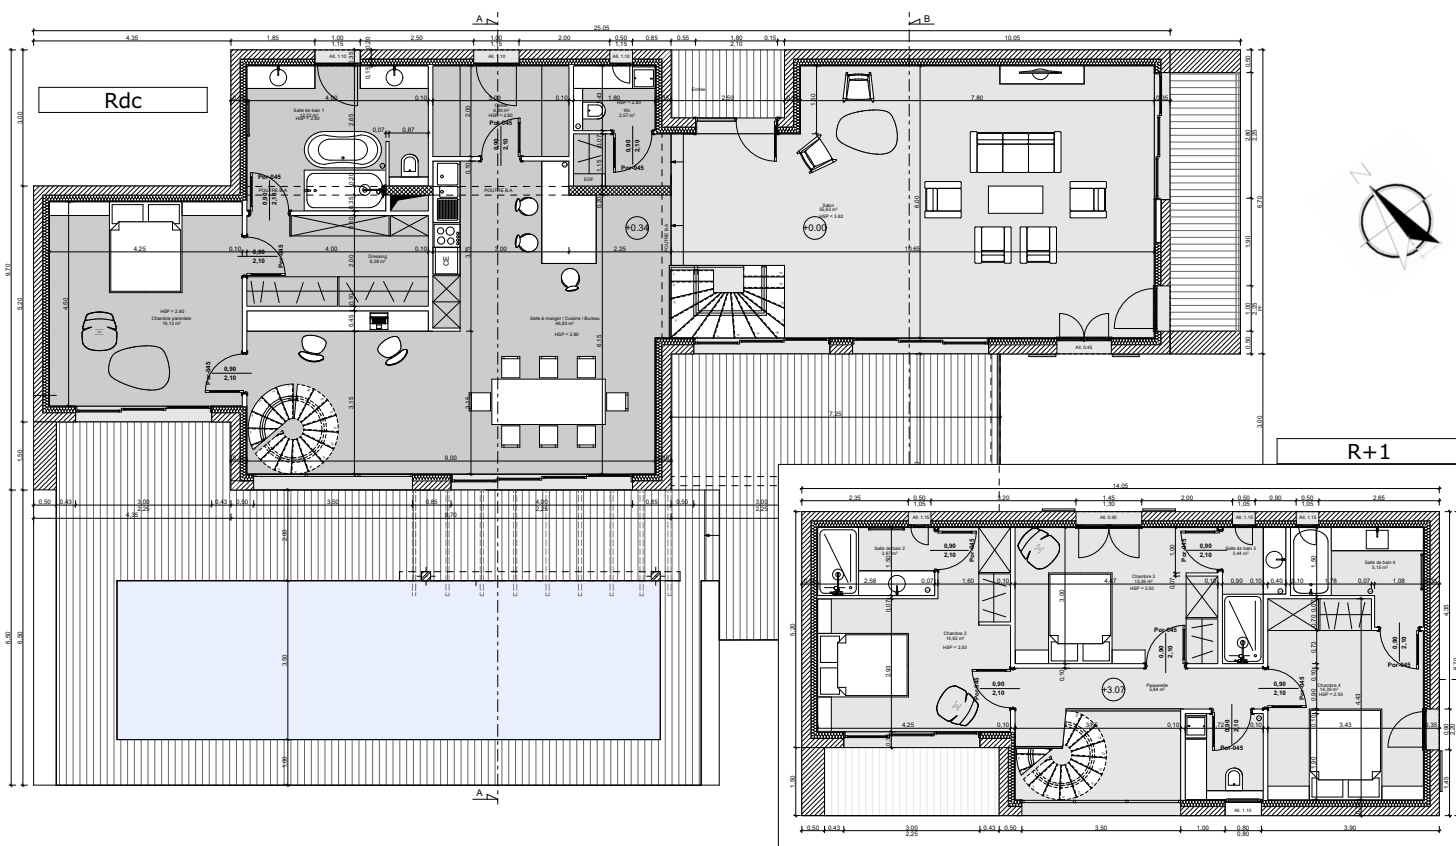

art@pepe-and-co.com

Plan de division parcellaire

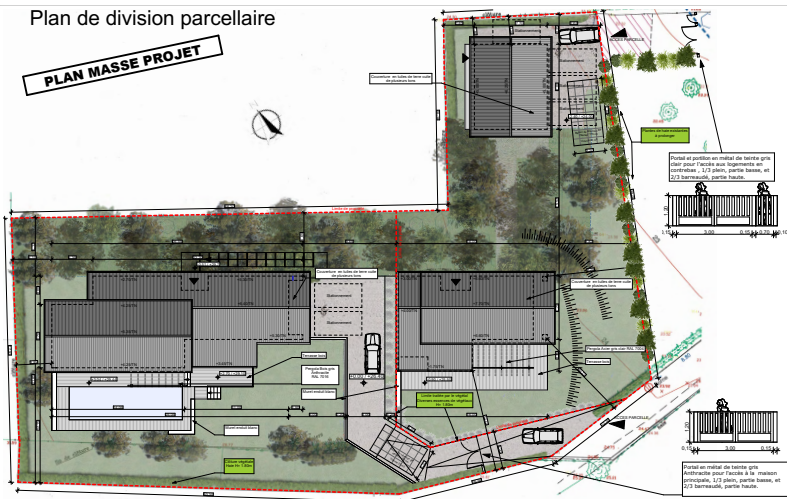

art@pepe-and-co.com


PROGRAMME : Construction d'une maison individuelle + annexe Lot 2

LIEU : Guéthary, 64


MAÎTRISE D'OUVRAGE : Privée

MAÎTRISE D'OEUVRE : eBz Architecte, Eric BALTAZAR


SURFACE : 160 m<sup>2</sup> + 115 m<sup>2</sup>

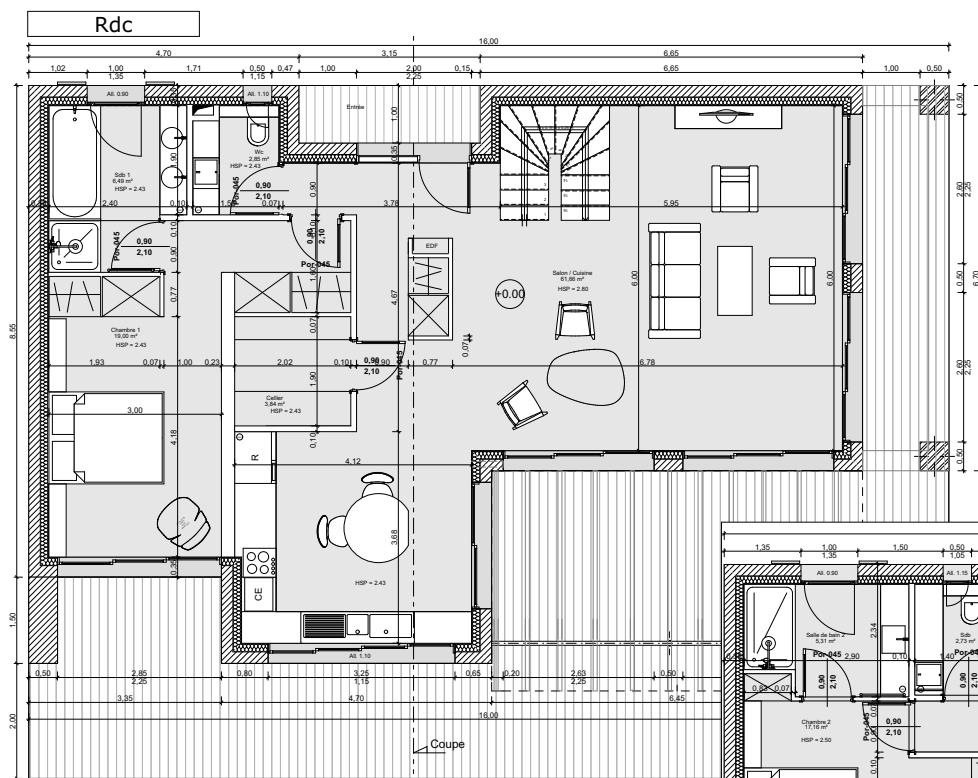

eBz Architecte

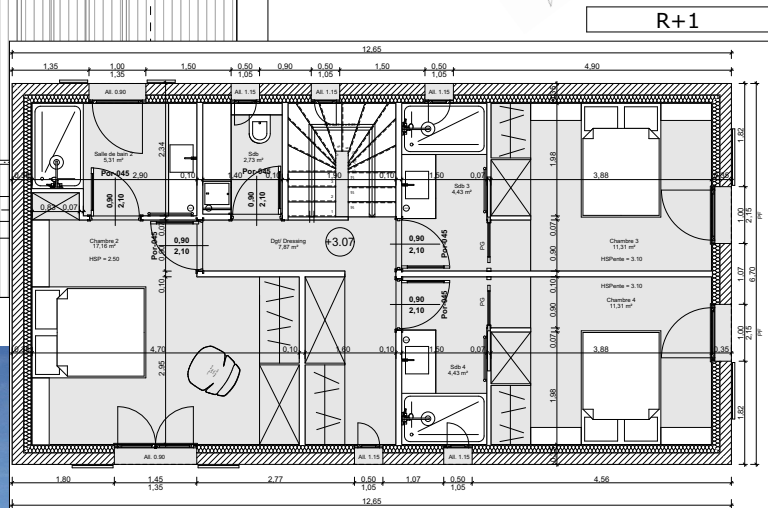

art@pepe-and-co.com


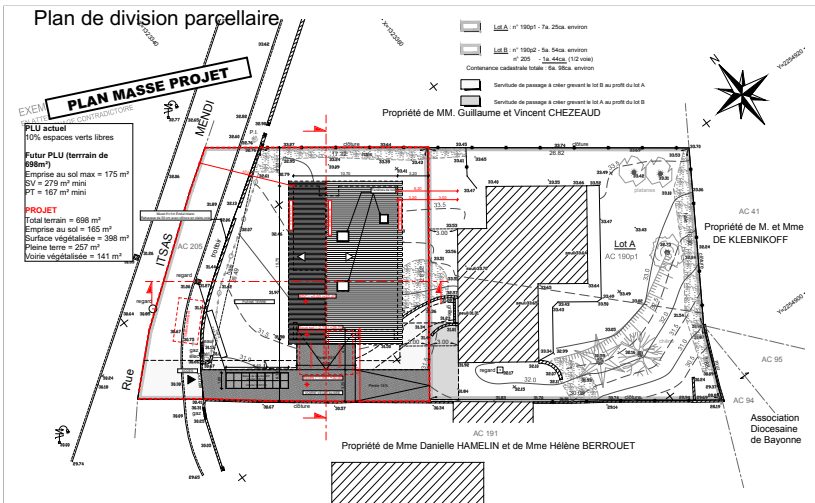


**PROGRAMME :** Construction d'une maison individuelle  
**LIEU :** Saint Jean de Luz, 64  
**MAÎTRISE D'OUVRAGE :** Privée  
**MAÎTRISE D'OEUVRE :** eBz Architecte, Eric BALTAZAR  
**SURFACE :** 210 m<sup>2</sup>


eBz Architecte

Rdc

R+1

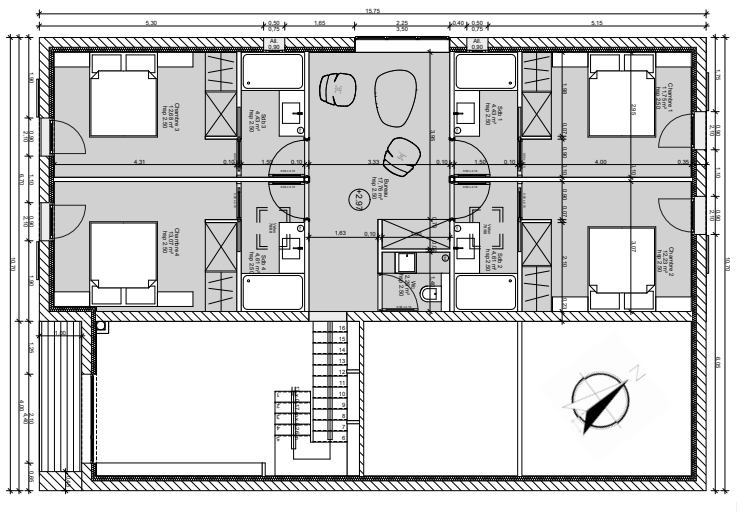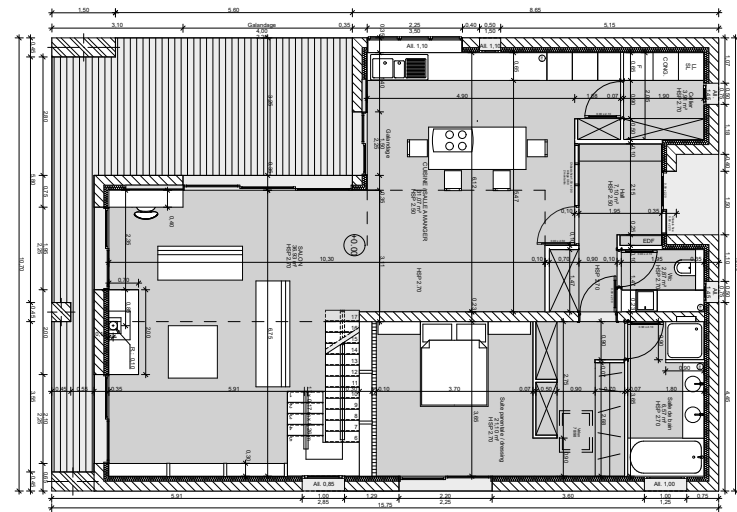


eBz Architecte

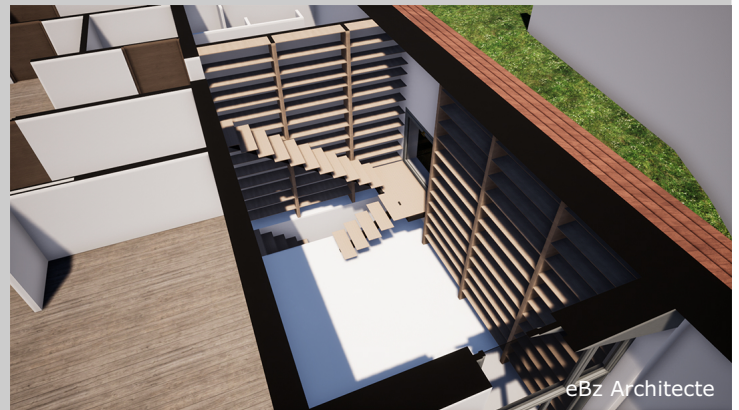


eBz Architecte





eBz Architecte

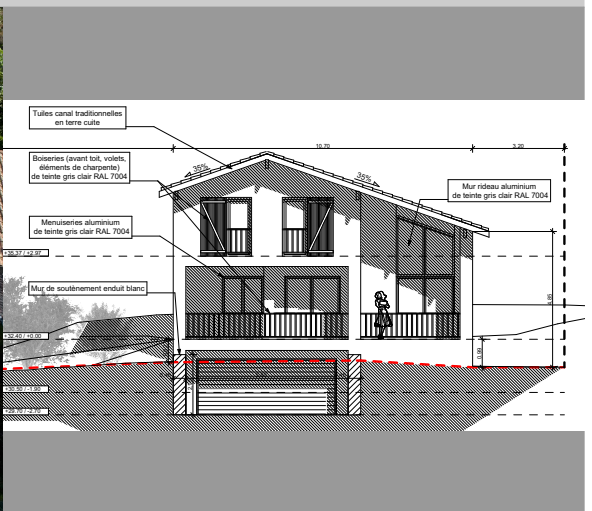

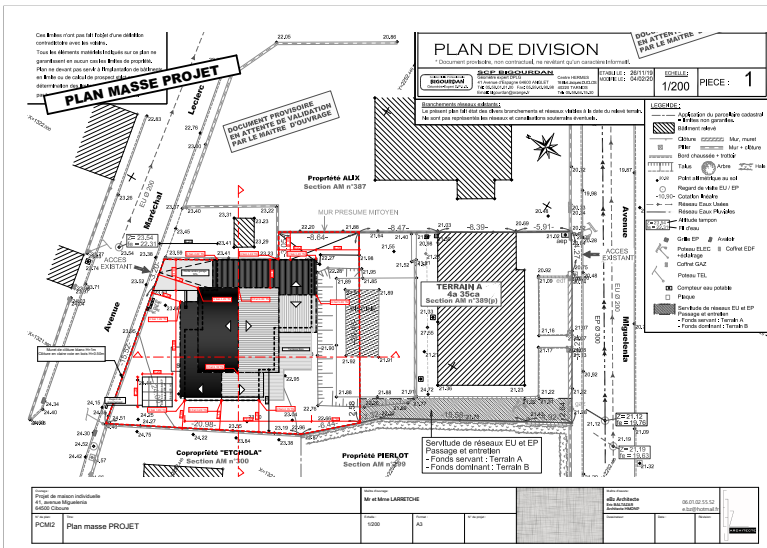

PROGRAMME : Construction d'une maison individuelle Lot 2  
 LIEU : Ciboure, 64  
 MAÎTRISE D'OUVRAGE : Privée  
 MAÎTRISE D'ŒUVRE : eBz Architecte, Eric BALTAZAR  
 SURFACE : 155 m<sup>2</sup>

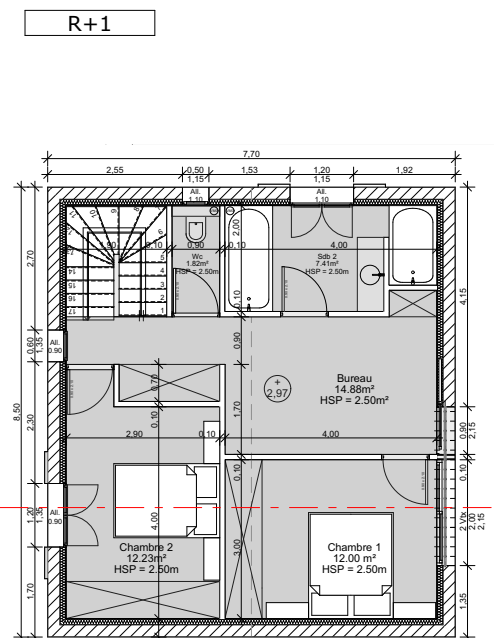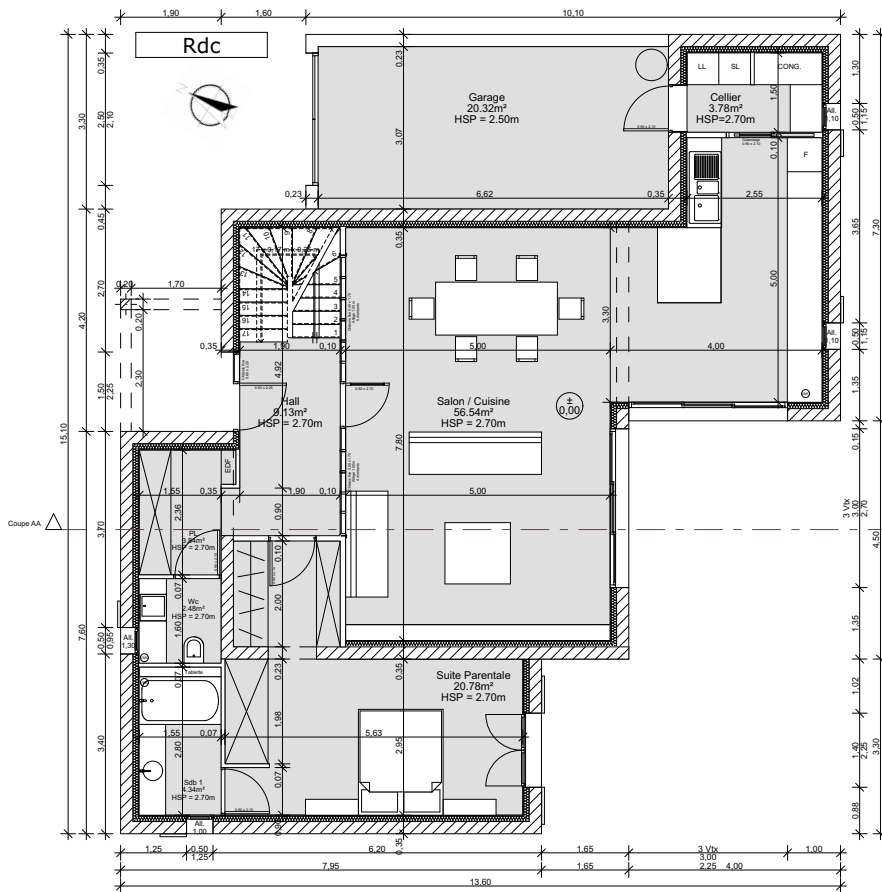


## **Travail collaboratif en agences d'architectures**

Poste: Architecte

PROGRAMMES : Habitat collectif

LIEU : Gironde

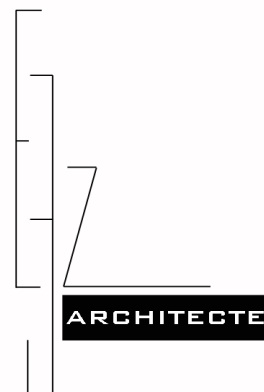

**Eric Baltazar**

06 01 02 55 52  
e.bz@hotmail.fr


12, rue de la vigne  
Appartement C12  
64100 Bayonne

PROGRAMME : Construction d'un immeuble d'habitation  
 LIEU : Arcachon, 33  
 MAÎTRISE D'OUVRAGE : Privée  
 MAÎTRISE D'OEUVRE : Lacrouts et Massicault


Zoom sur matières



Vue intérieure parties communes

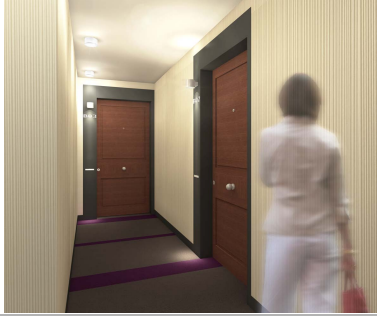


Variante sol

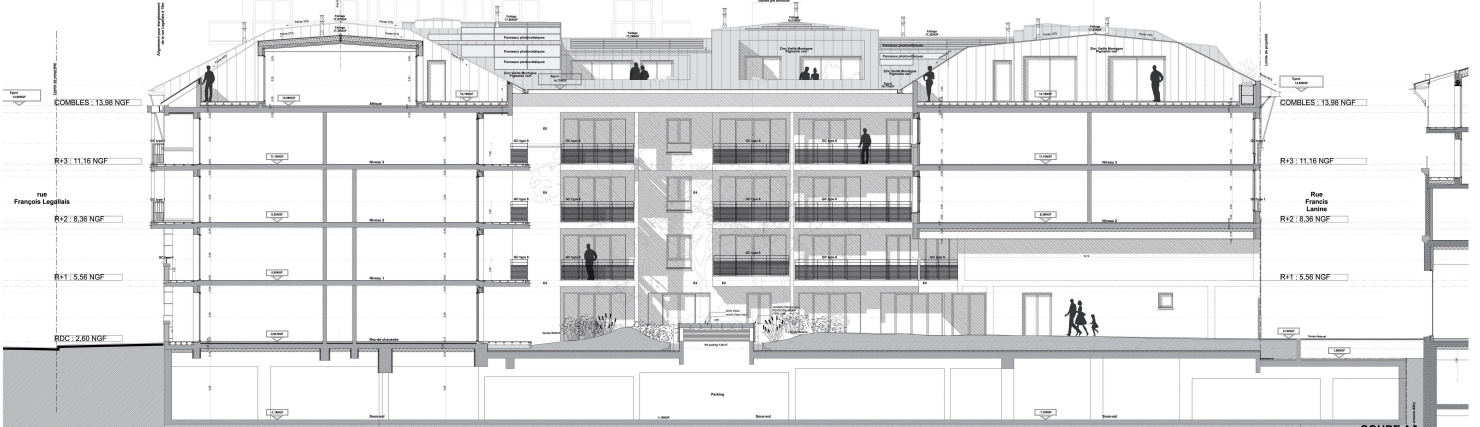

PROGRAMME : Construction d'un immeuble d'habitation  
 LIEU : Blanquefort, 33  
 MAÎTRISE D'OUVRAGE : Privée  
 MAÎTRISE D'OEUVRE : Lacrouts et Massicault

Plan étage Rdc

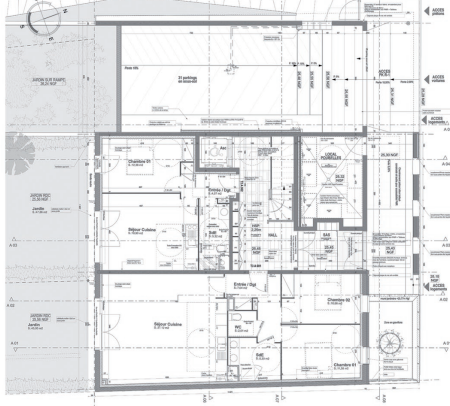

Coupe A3



Vue sur l'entrée




PROGRAMME : Concours pour une école de cuisine  
 LIEU : Bordeaux, 33  
 MAÎTRISE D'OUVRAGE : Privée  
 MAÎTRISE D'OEUVRE : Lacrouts et Massicault

Plan de masse 1/500e



Elévation Sud Ouest 1/200e

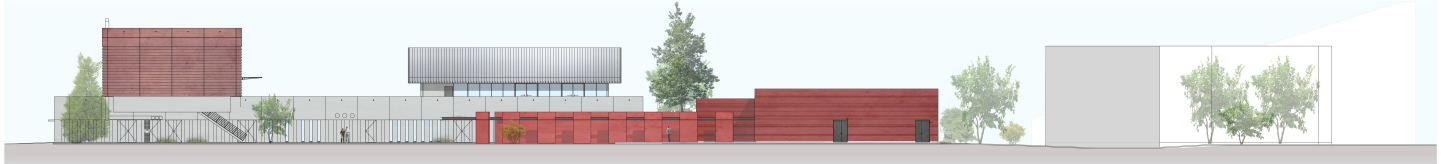

Elévation Nord Est 1/200e



Plan niveau R+1 1/200e

Plan niveau RDC 1/200e



Vue depuis le parvis



Vue sur l'arrière

