

PORTFOLIO

Dour
Aurélien

SOMMAIRE



Au dessus du Vestige

Château de la Tour d'Aigues
La Tour-d'Aigues, Vaucluse, Grand-Est

1039 : Date de construction
1792 : Destruction par les révolutionnaires

4

DE PART (R) EN PARTS


Pensionnat Notre-Dame de la divine Providence
Fénétrange, Lorraine, Grand-Est

Auguste Haezler et Fils

1936 : Date de construction
1956 - 1957 : Construction de la dernière aile



8

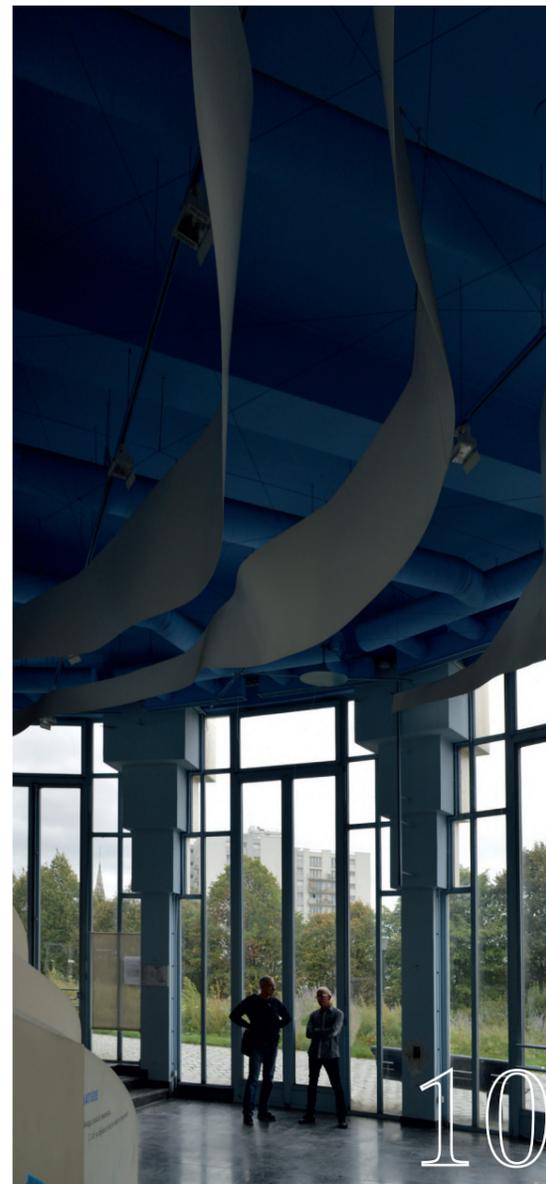

10

Work - Shop

Maison de l'air du parc de Belleville
XX^{ème} arrondissement, Paris, Île-de-France

François Debulois (architecte) et Michel Viollet
(paysagiste)

1988 : Inauguration du parc
1999 : Date de construction du bâtiment
(orangerie et théâtre de marionnettes)

Le signal

Maison de la citoyenneté
Yvry-sur-Seine, Île-de-France

1950 : Rénovation du bâtiment par les modernistes



16



22

Maquettes

Travaux réalisés à l'ENSAPVS

Restauration d'une sacristie

Basilique de Saint-Epvre
Nancy, Meurthe-et-Moselle, Grand-Est

Prosper Morey

1080 : Construction de la première église paroissiale
1436 - 1451 : Reconstruction de l'édifice (gothique flamboyant)
1863 : Démolition de l'église
1864 : Date de construction du bâtiment actuel



24


27

Dignostic d'un clocher

Église Saint-Léon IX
Royaumeix, Meurthe-et-Moselle, Grand-Est

Vautrin de Nancy

1359 : Construction de la première église
1710 : Démolition de l'église
1768 : Construction de la deuxième église
1829 : Démolition de l'église
1834 : Construction de la troisième église
1860 : Date de construction du bâtiment actuel et destruction de la dernière église

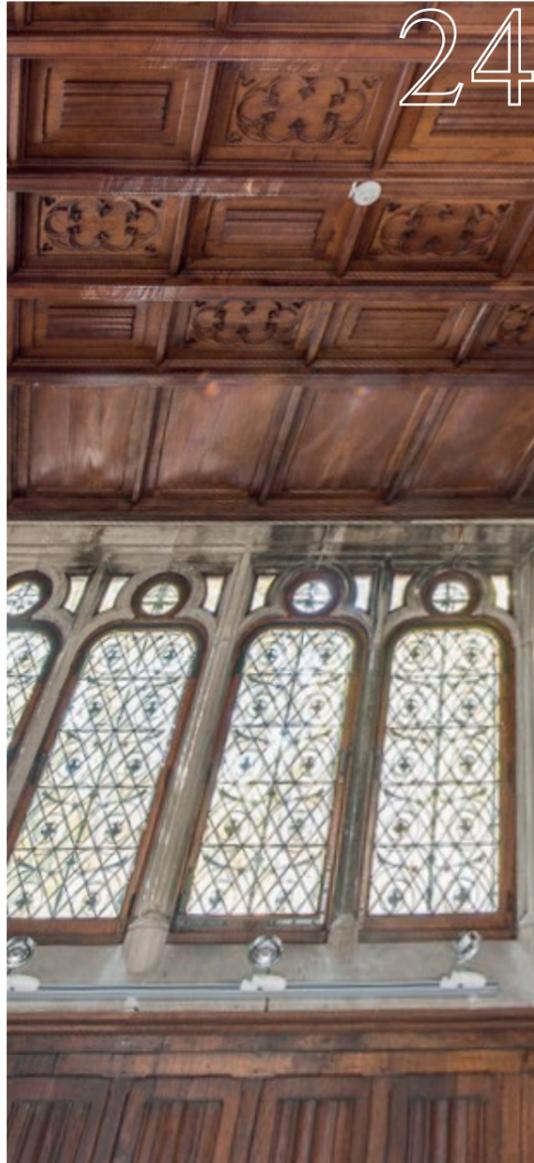

Dignostic d'une église

Église paroissiale Saint-Jean-Baptiste
Bure, Meurthe-et-Moselle, Grand-Est

XI^{ème} siècle : Date de construction du bâtiment actuel
XV^{ème} siècle : Fortification de l'édifice
XIX^{ème} siècle : Dernière modifications du bâtiment



28



30

Relevé de menuiseries

Église Saint-Maximin
Boust, Moselle, Grand-Est




Georges-Henri Pingusson

1940 : Destruction de la précédente église due à la guerre
1960 : Date de construction du bâtiment actuel


De part (R)en parts

Le pensionnat Notre-Dame de la Divine Providence




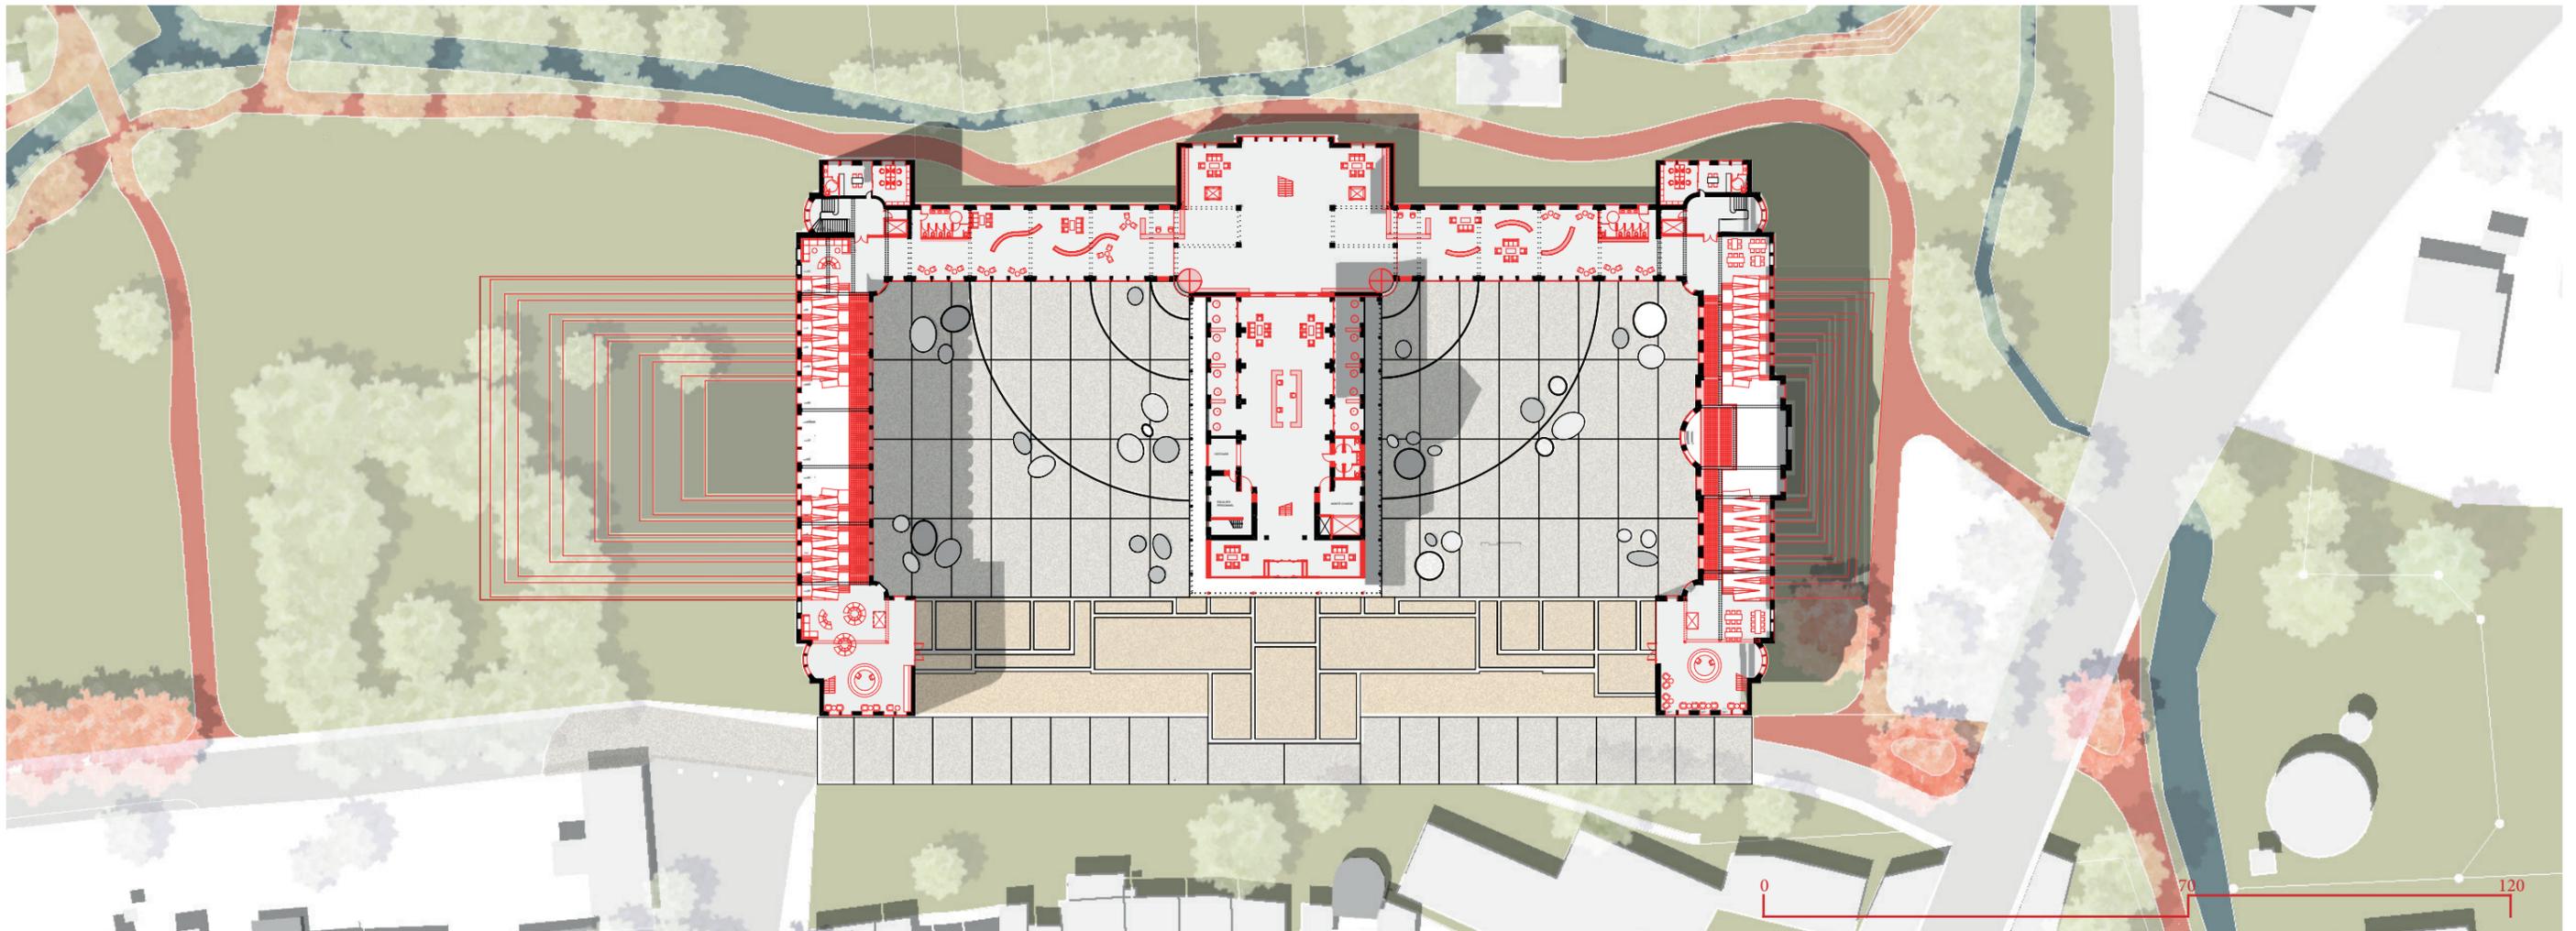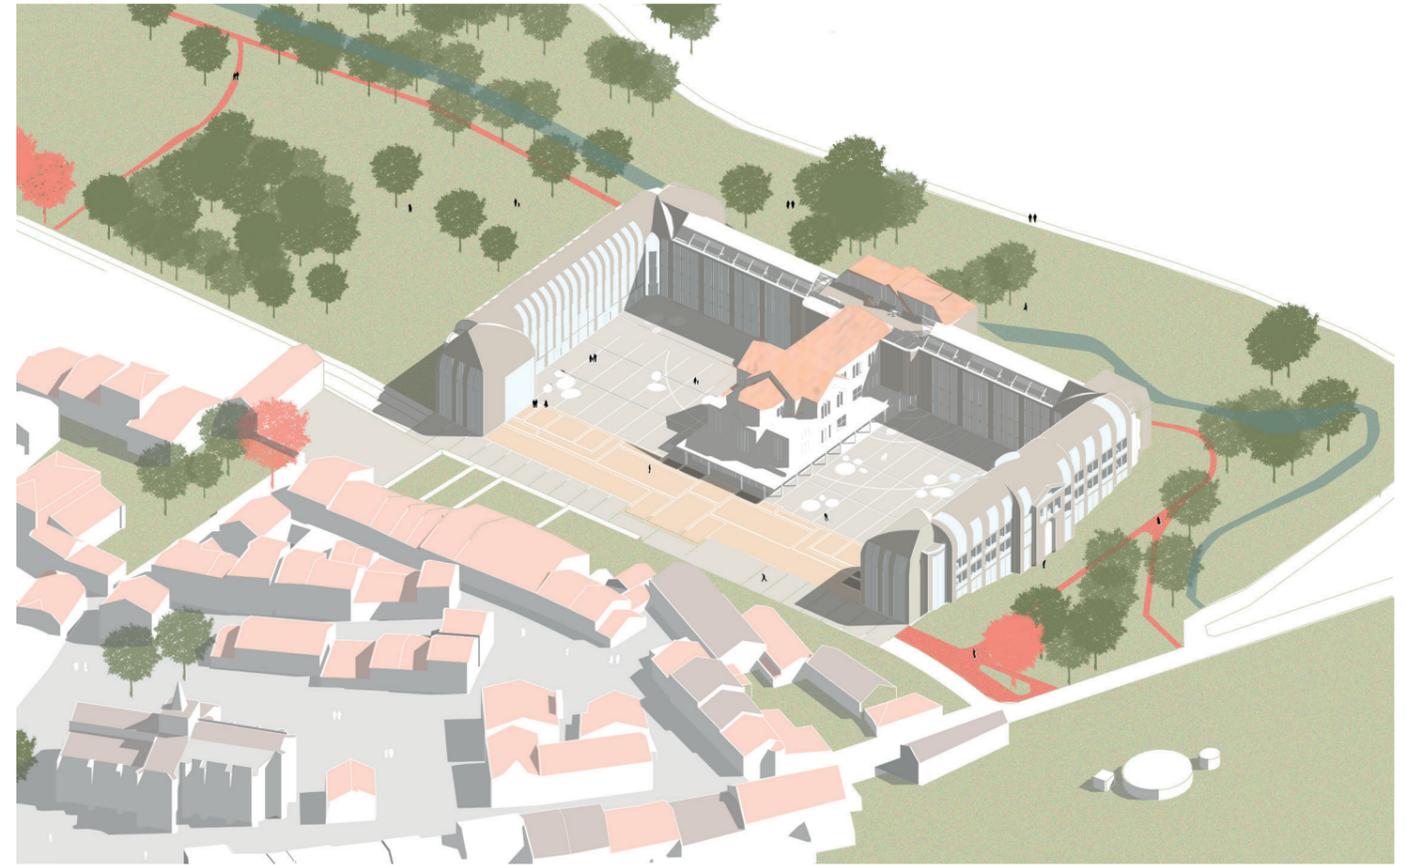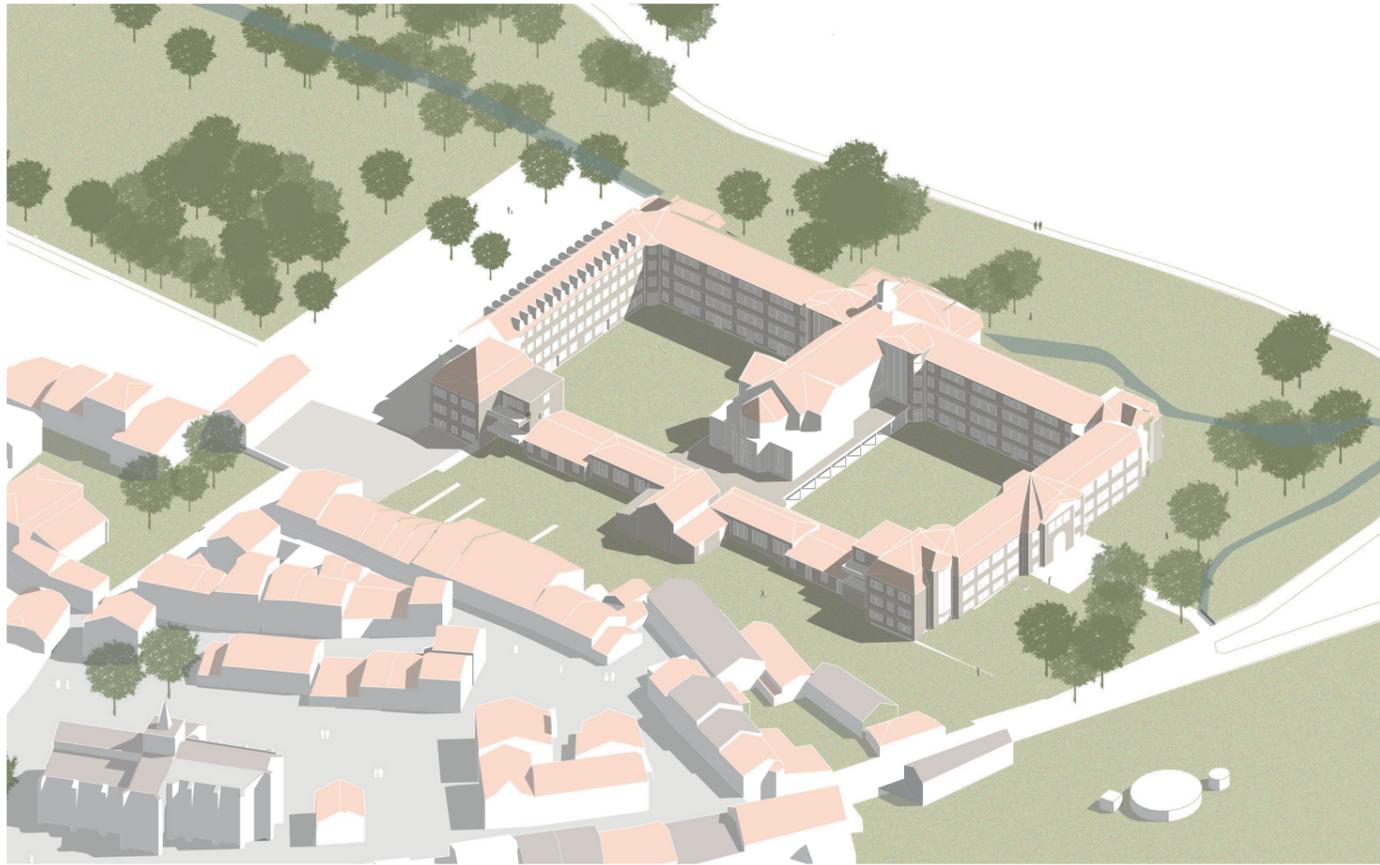


Plan de situation avec RDC

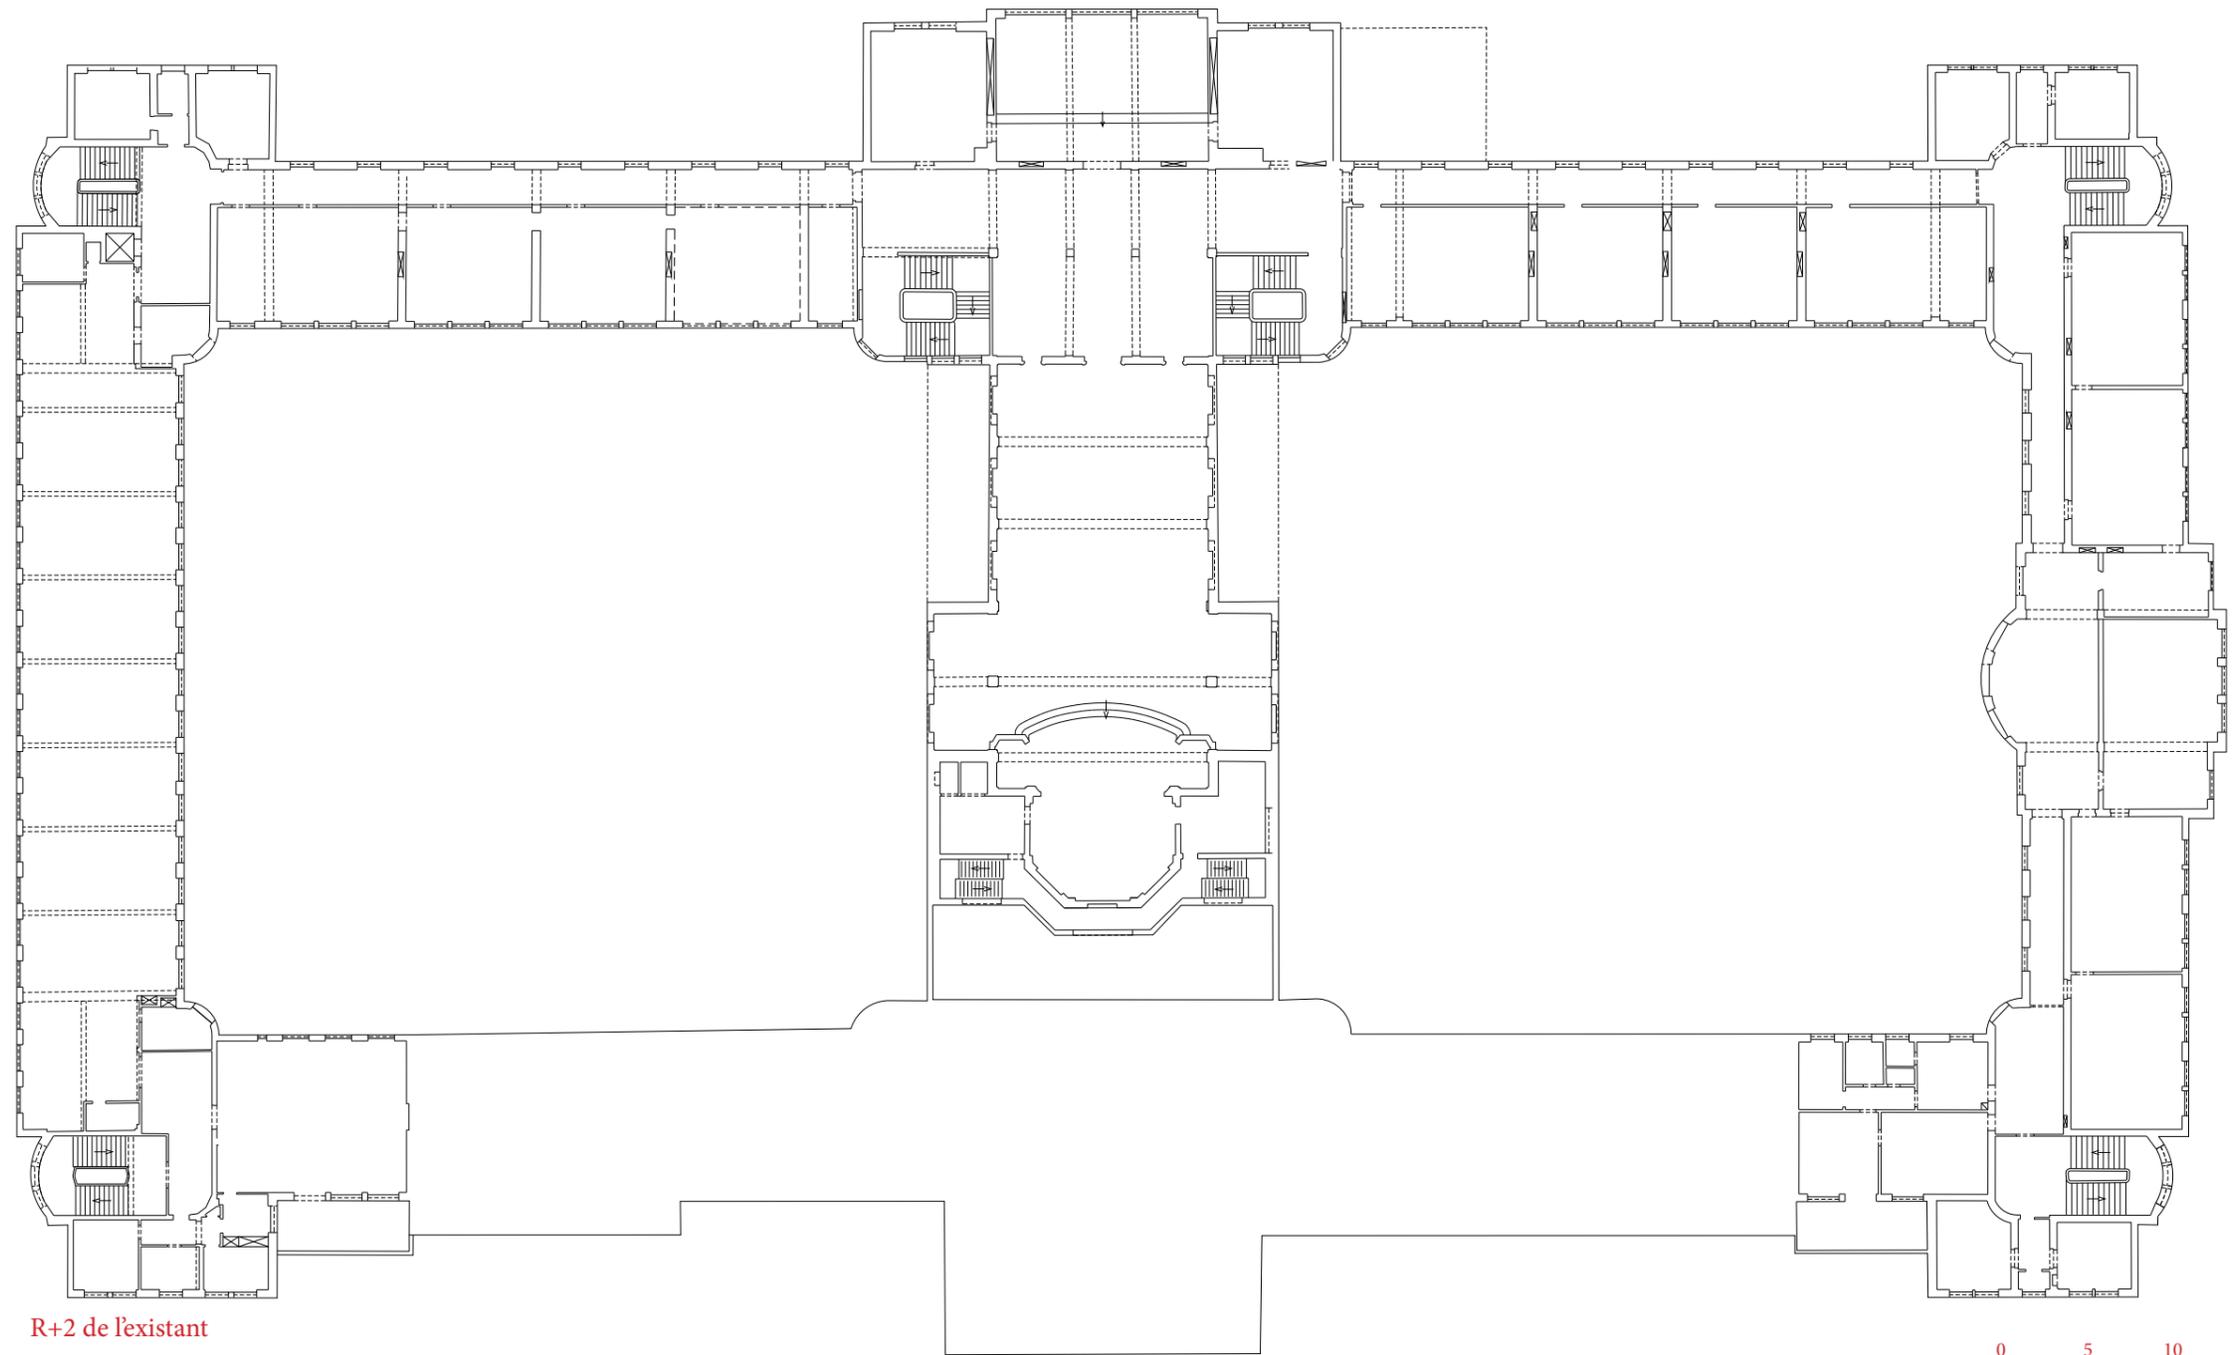

R+2 de l'existant

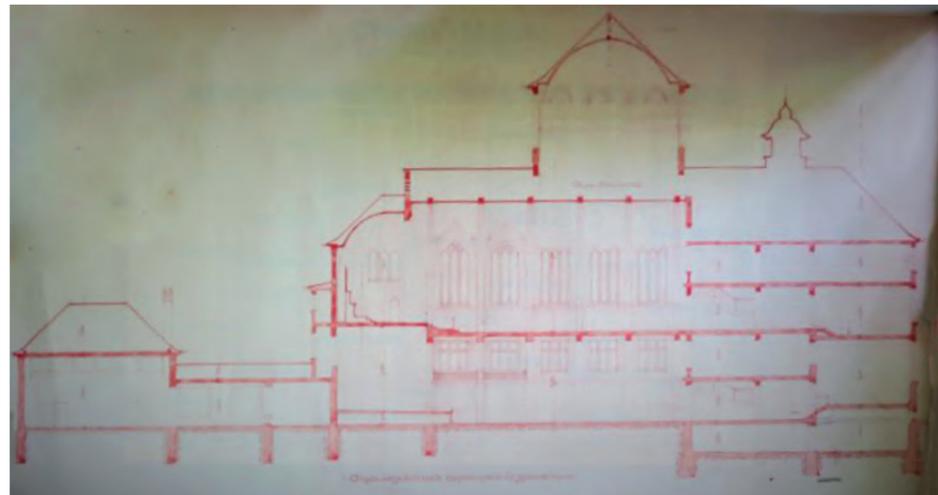


Coupe projet Haenzler

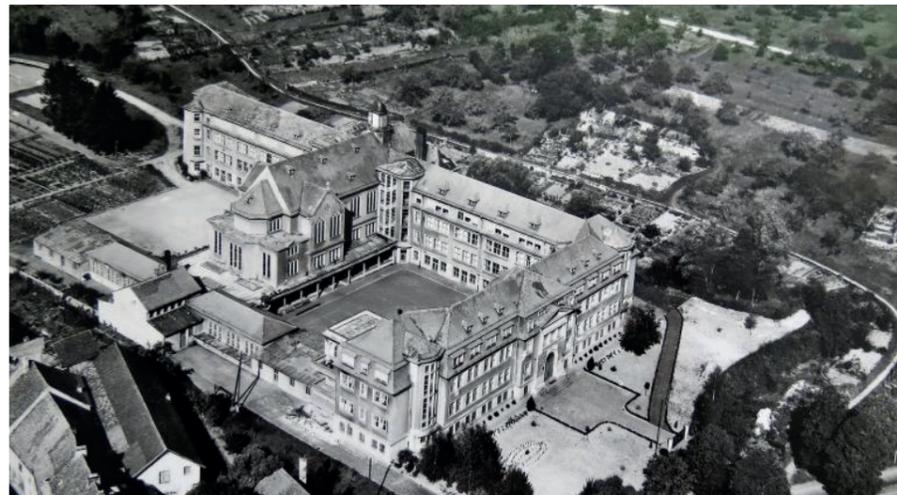

Photographie 1938




Photographie 1956

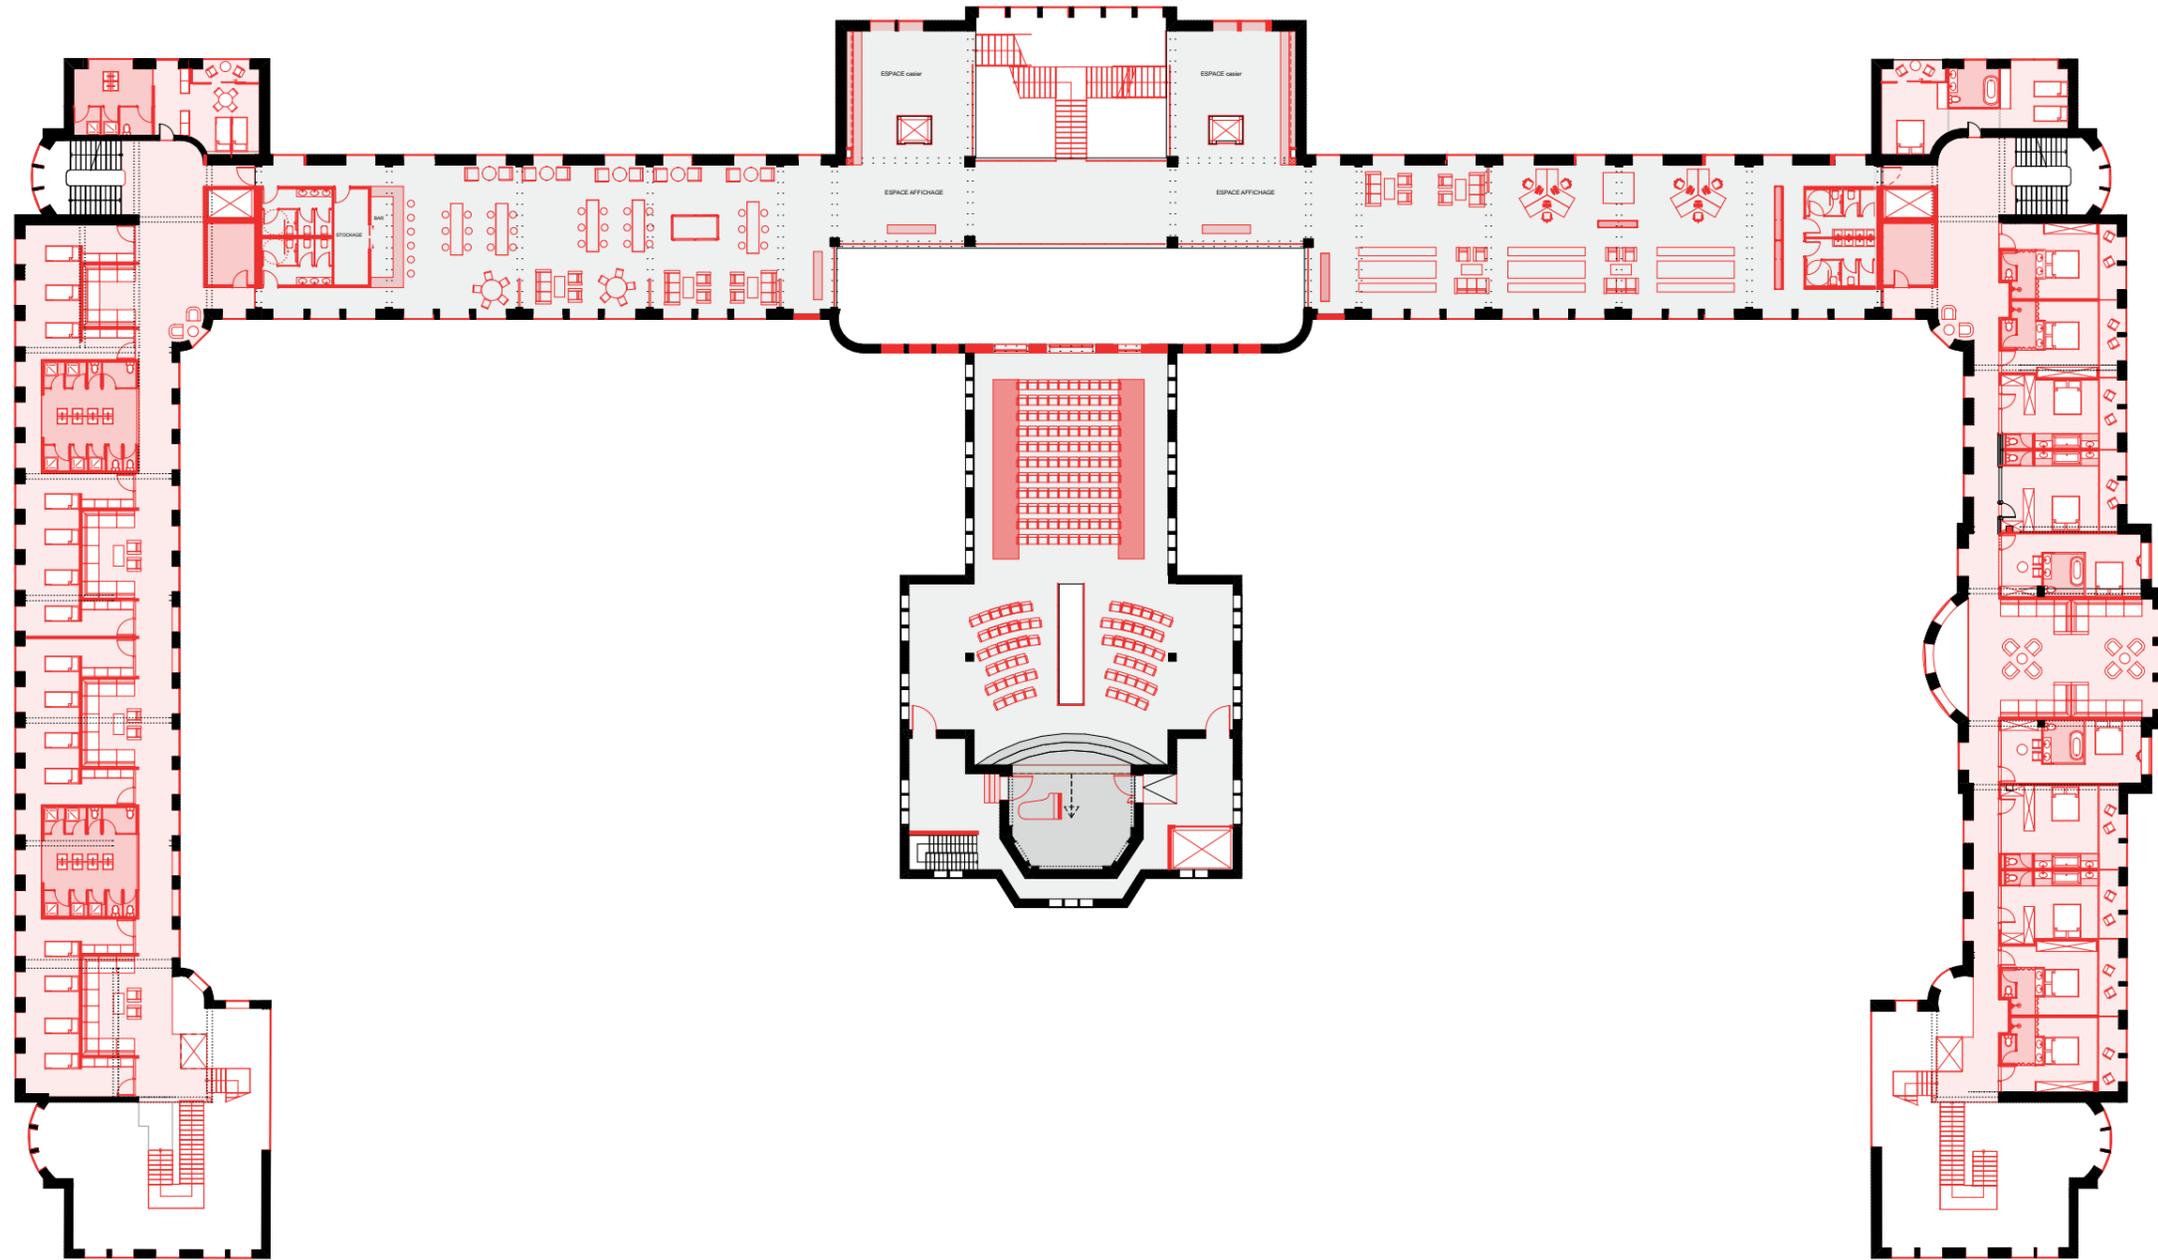

R+2 du projet



Perspective Auberge

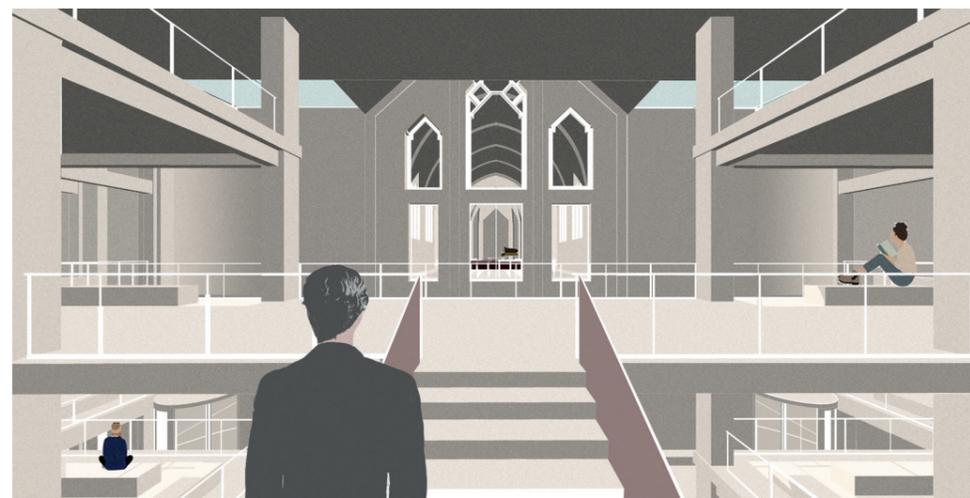


Perspective façade intérieure de la chapelle



Perspective hôtel

Au-dessus du vestige

Le château de la Tour d'Aigue (Vaucluse)

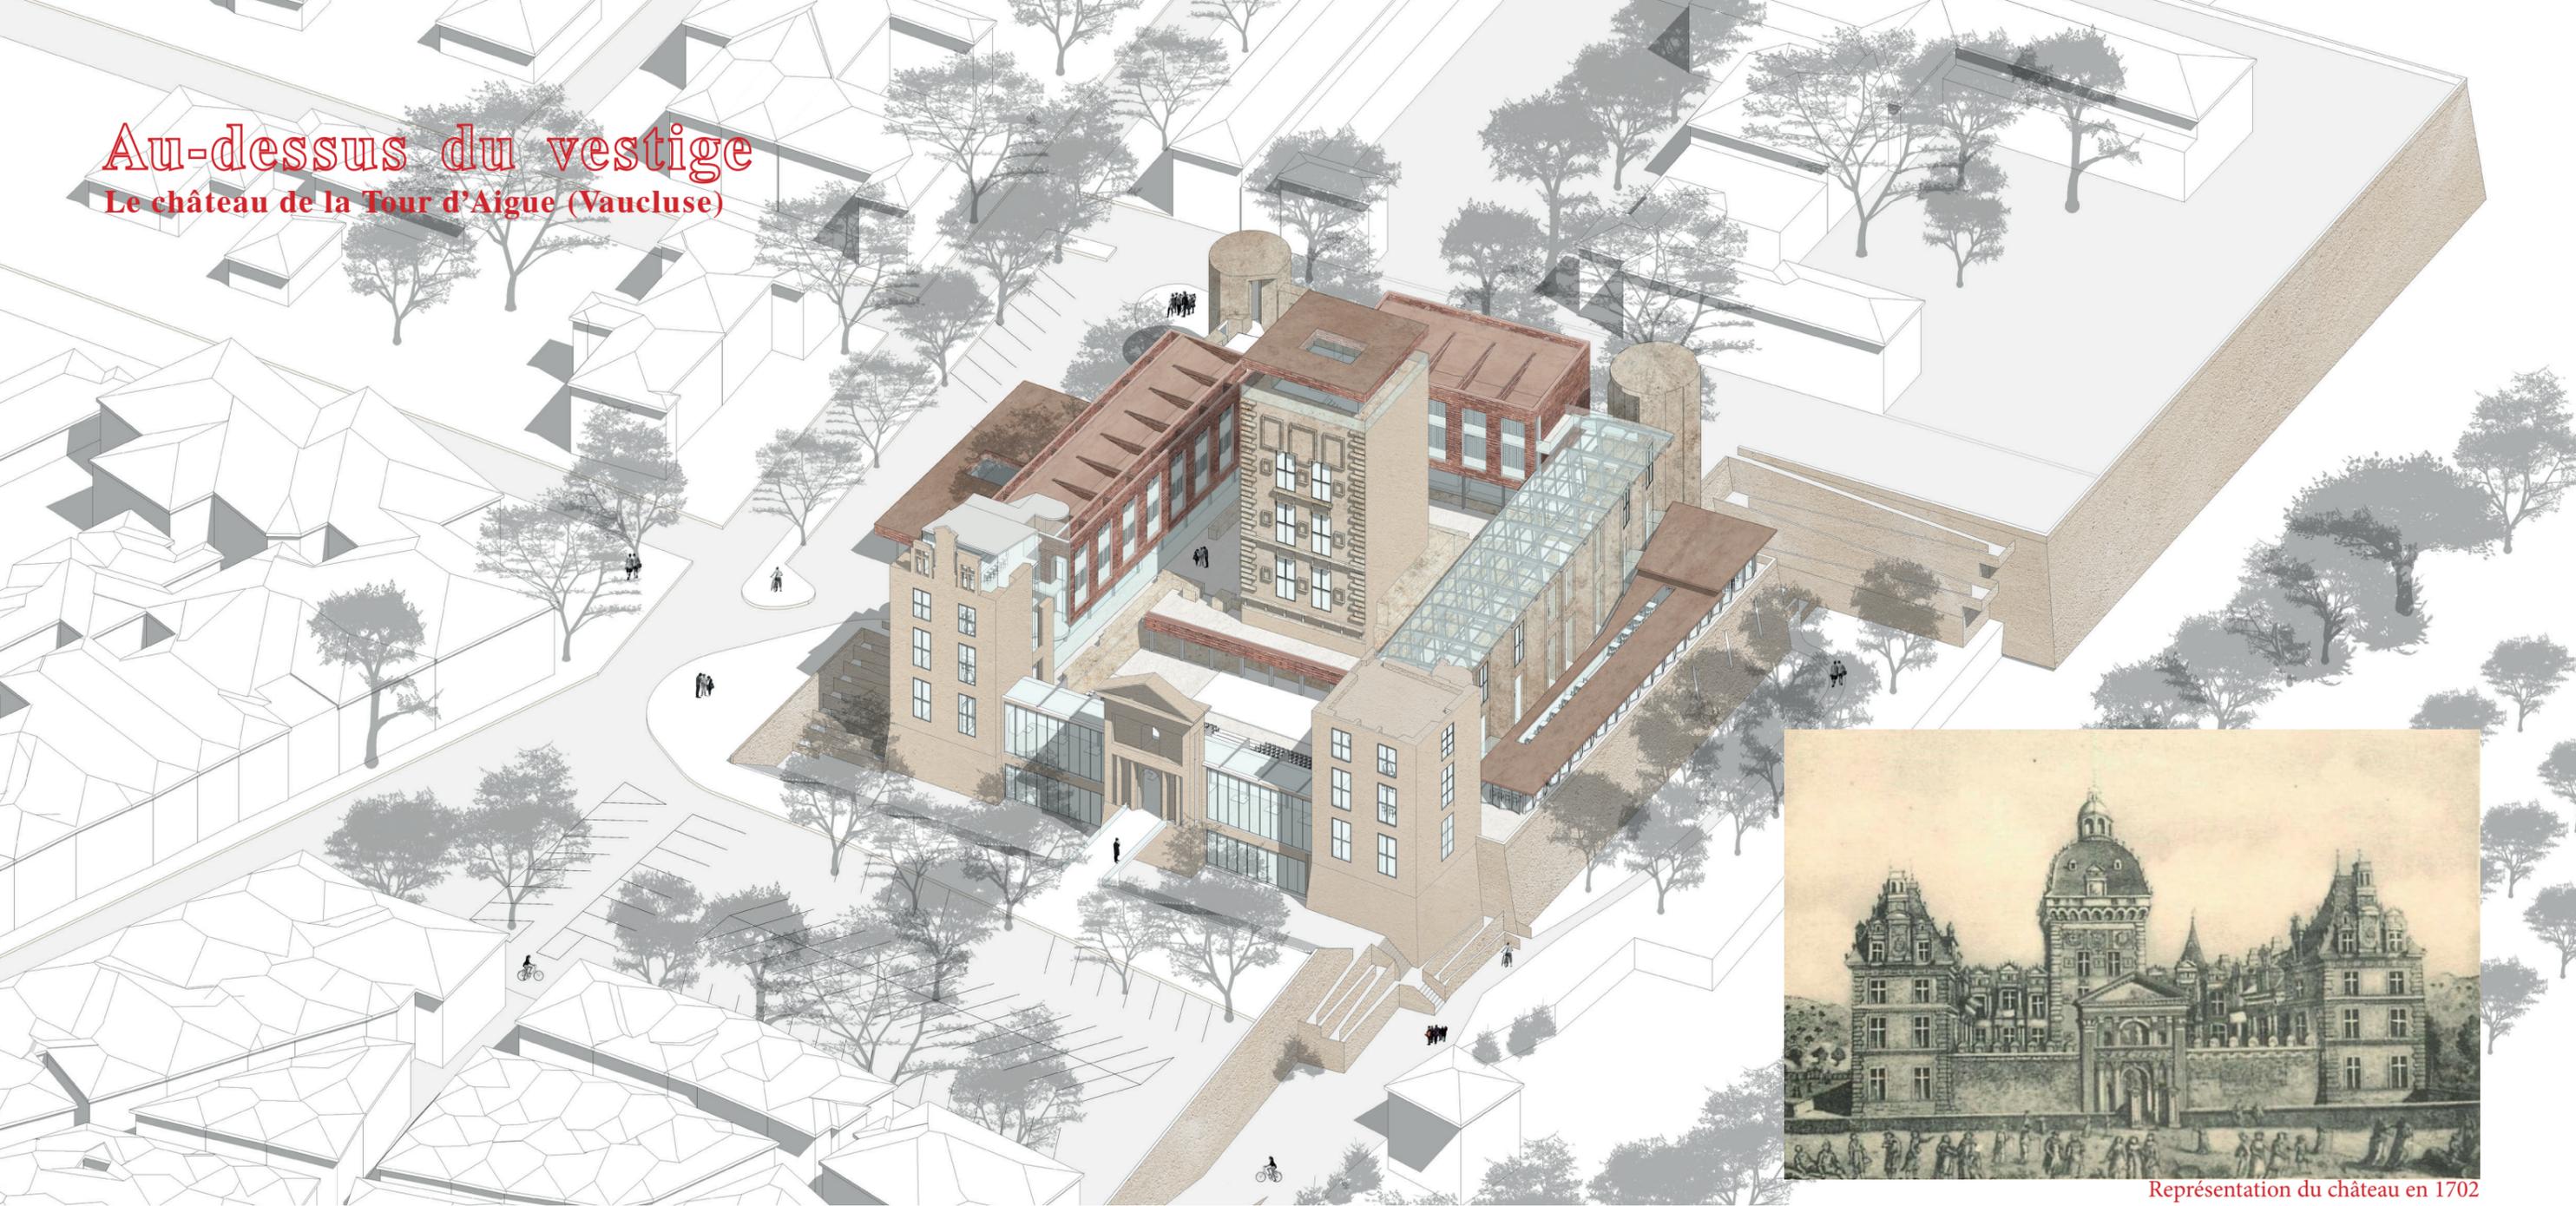






Représentation du château en 1702



Perspective depuis la rue



Perspective cour intérieure

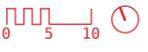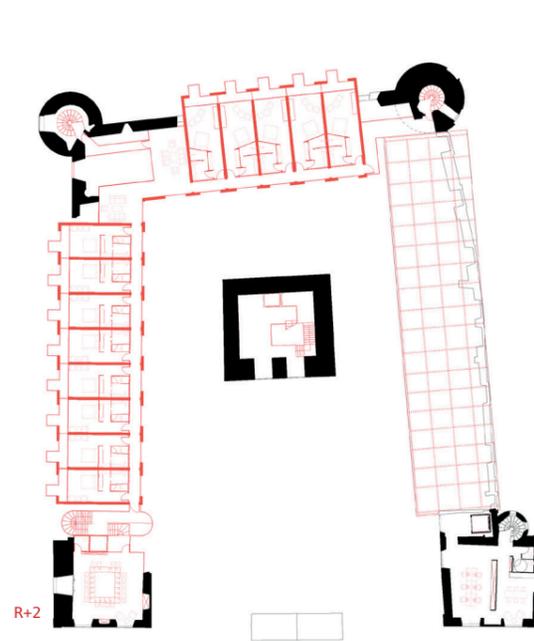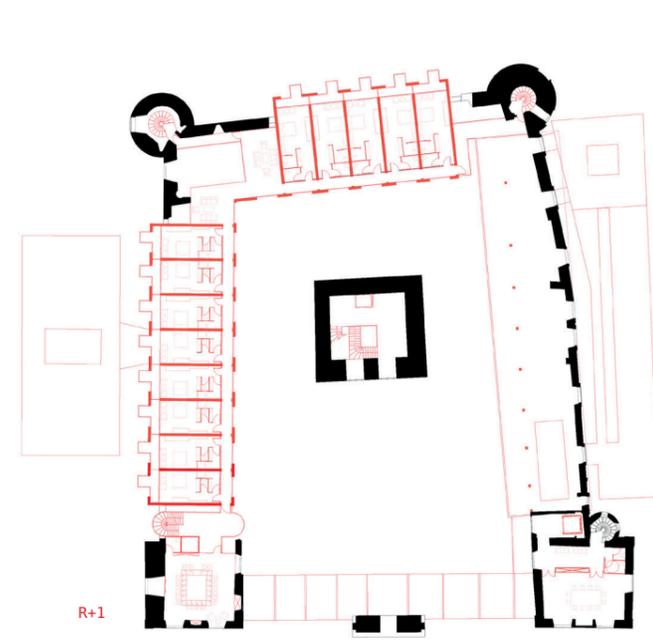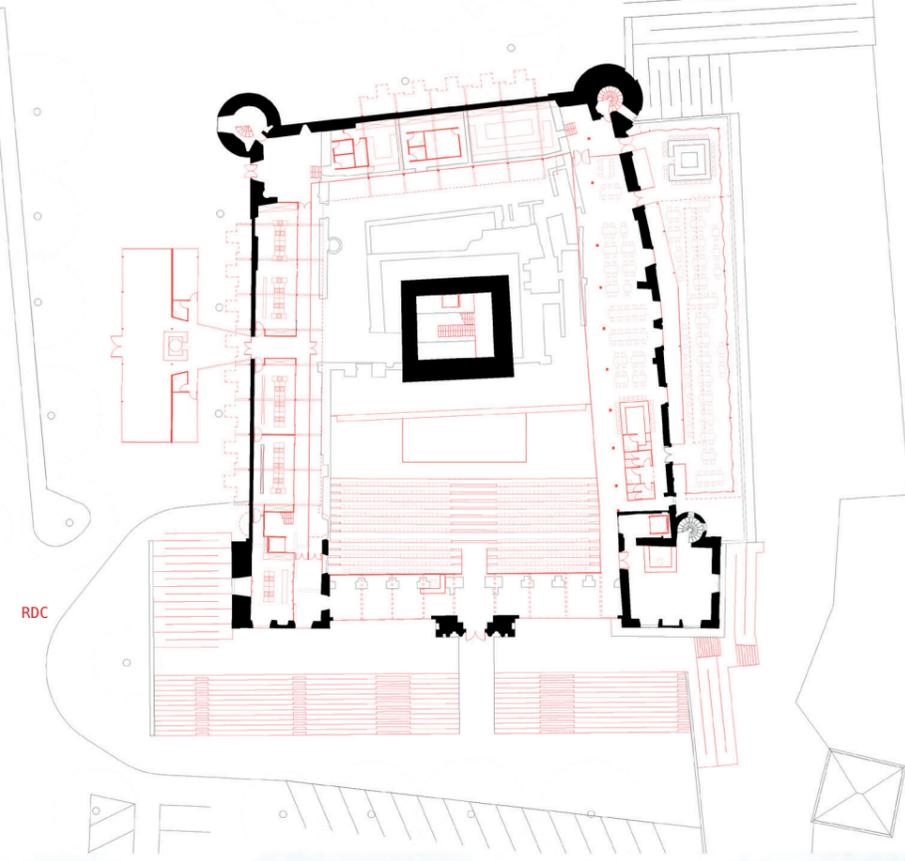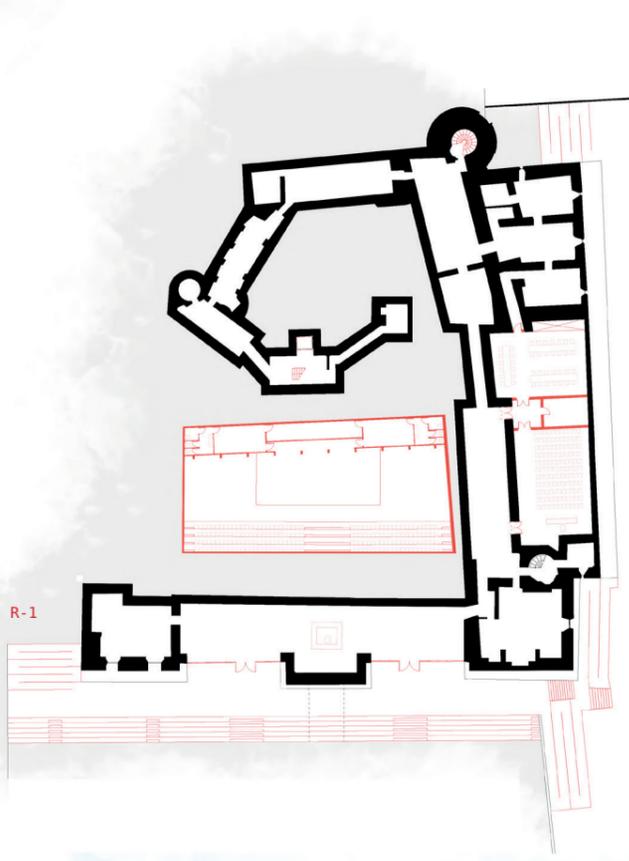


RE - MATERIALISER

La greffe crée une enceinte dynamique, une synergie entre l'ancien et le nouveau




S' ELEVER

La greffe lévite au-dessus de la ruine

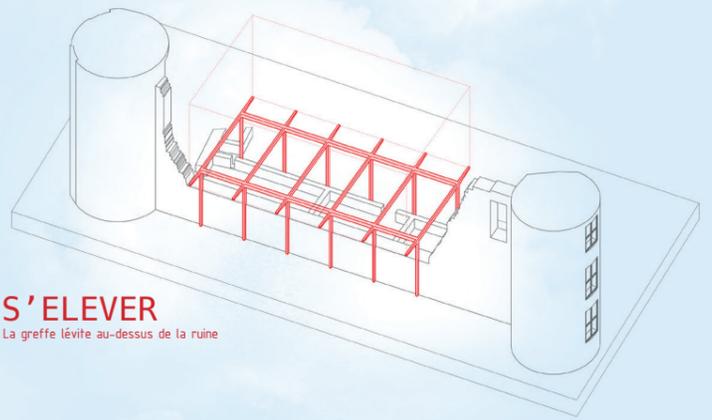




PRENDRE PLACE

La greffe s'installe dans les effondrements, les cavités...

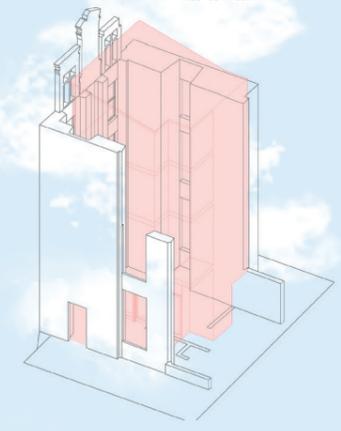


S' APPUYER

La greffe se repose sur la ruine mais elle ne la touche jamais directement

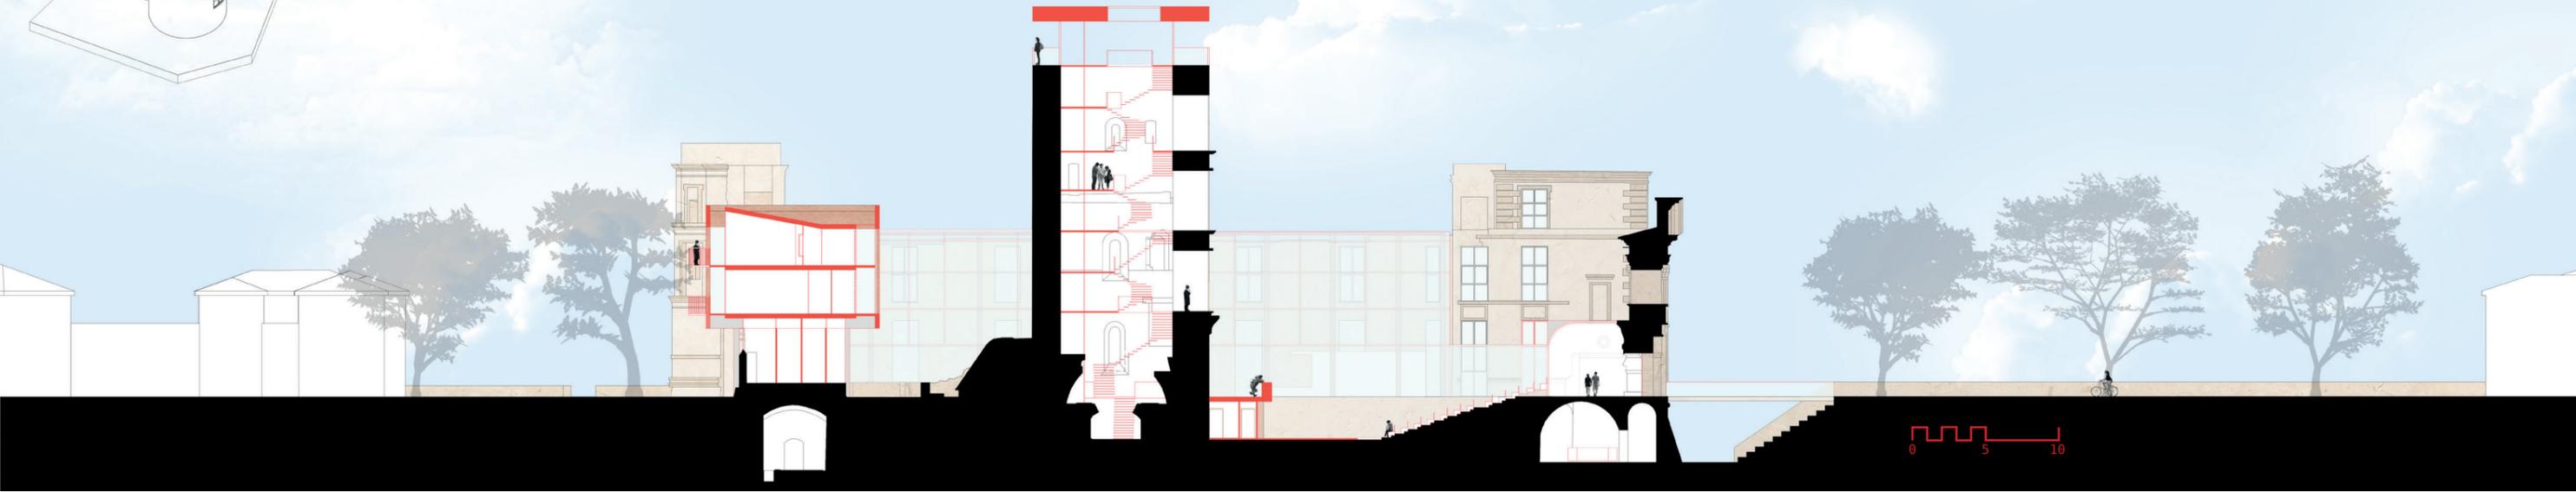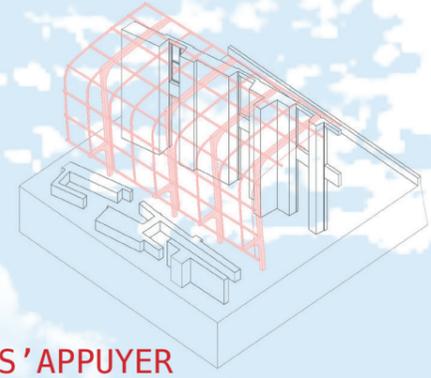
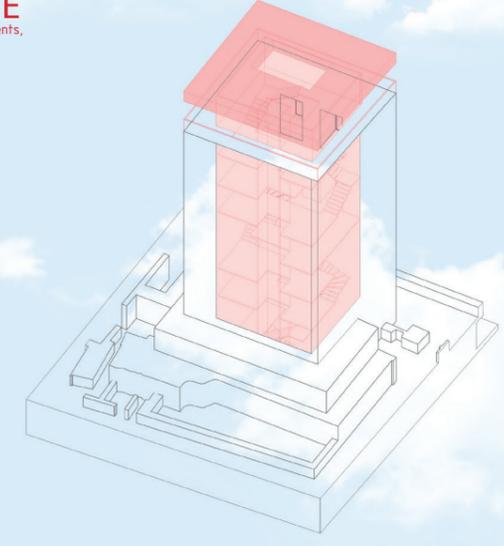


Work-Shop

La maison de l'air de Belleville (Paris XX)

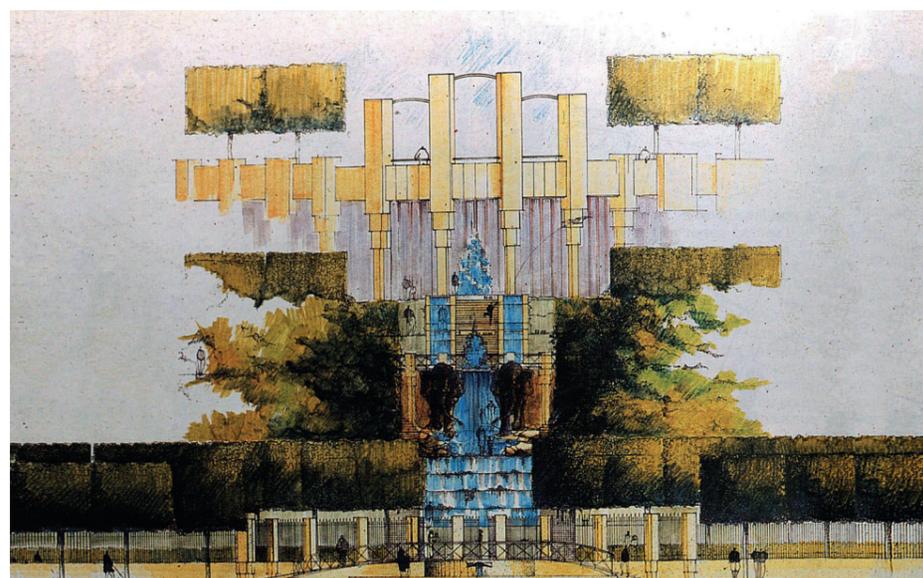

Documents de projet de Debulois et Viollet

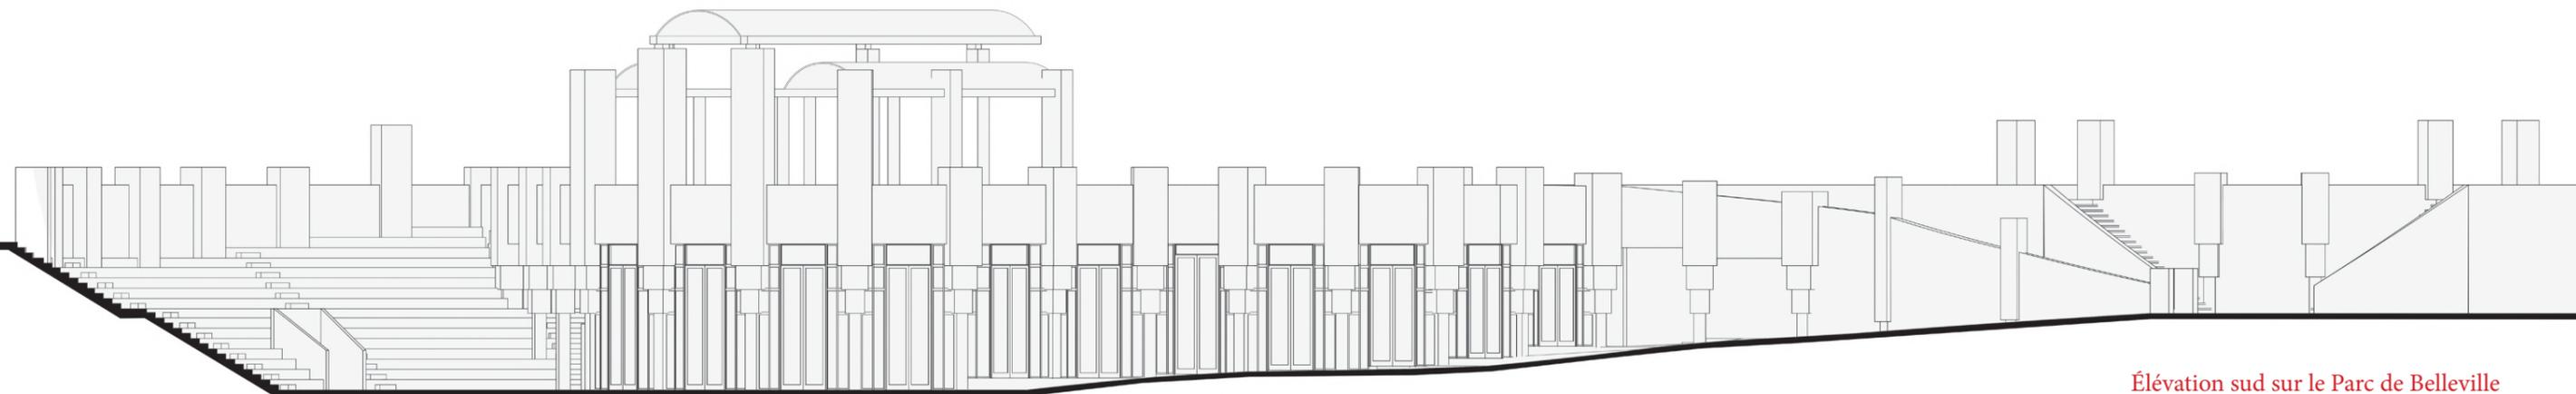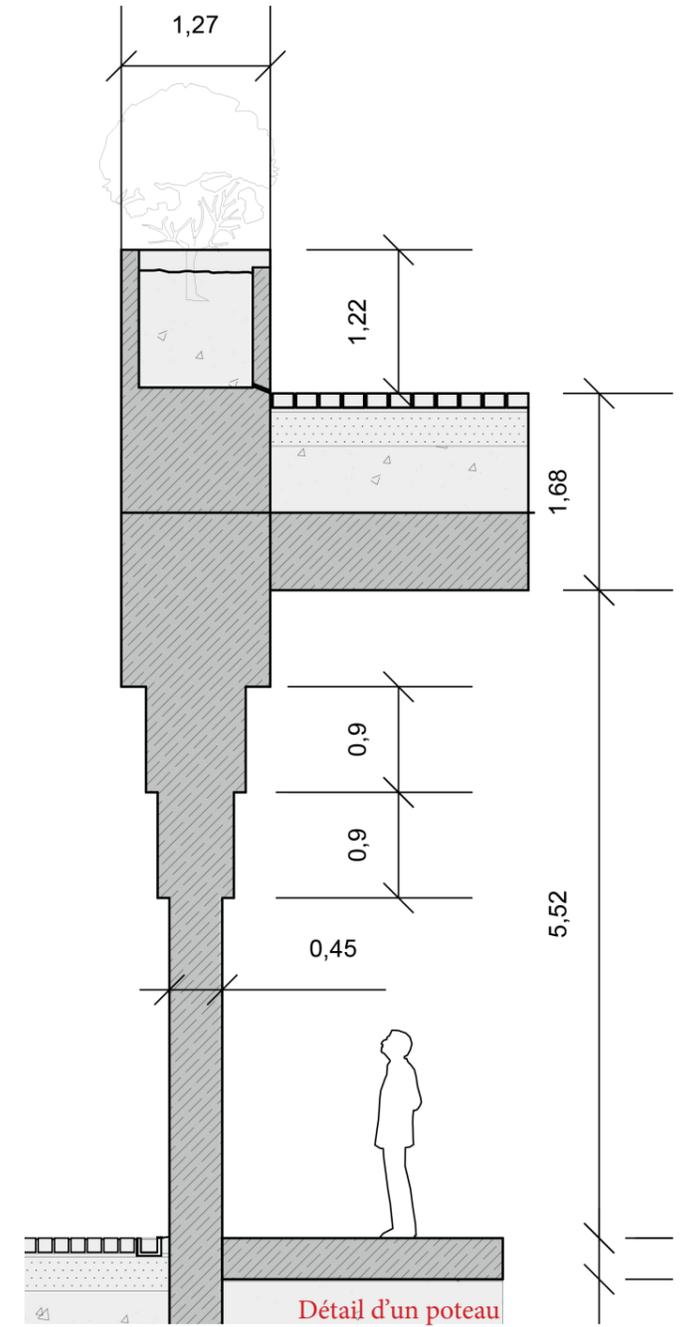


Élévation sud sur le Parc de Belleville



RDC projet



Perspective du belvédère

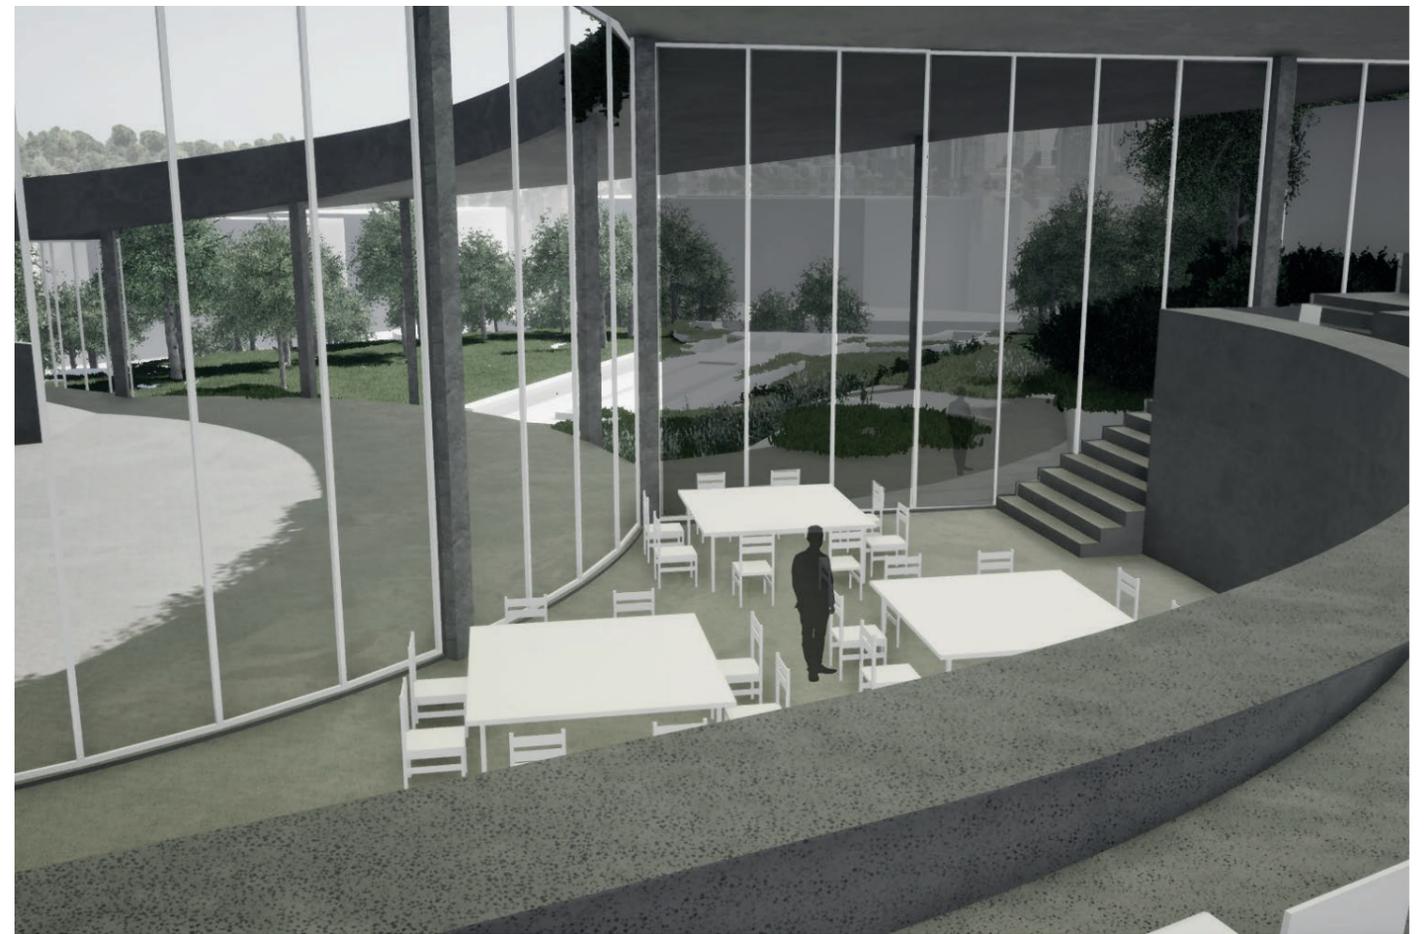


Perspective de l'amphithéâtre




R-1 (projet + existant)




R-2 (projet + existant)

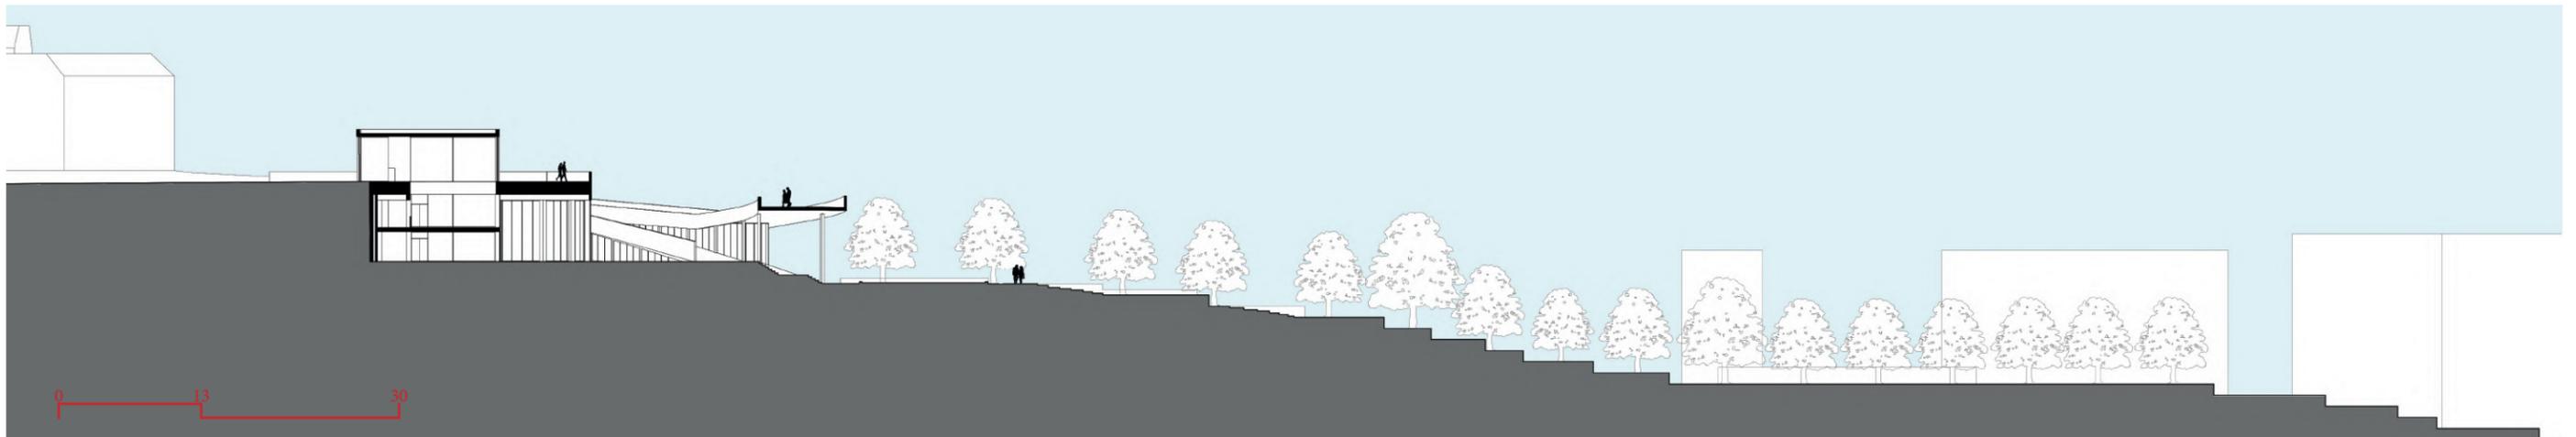

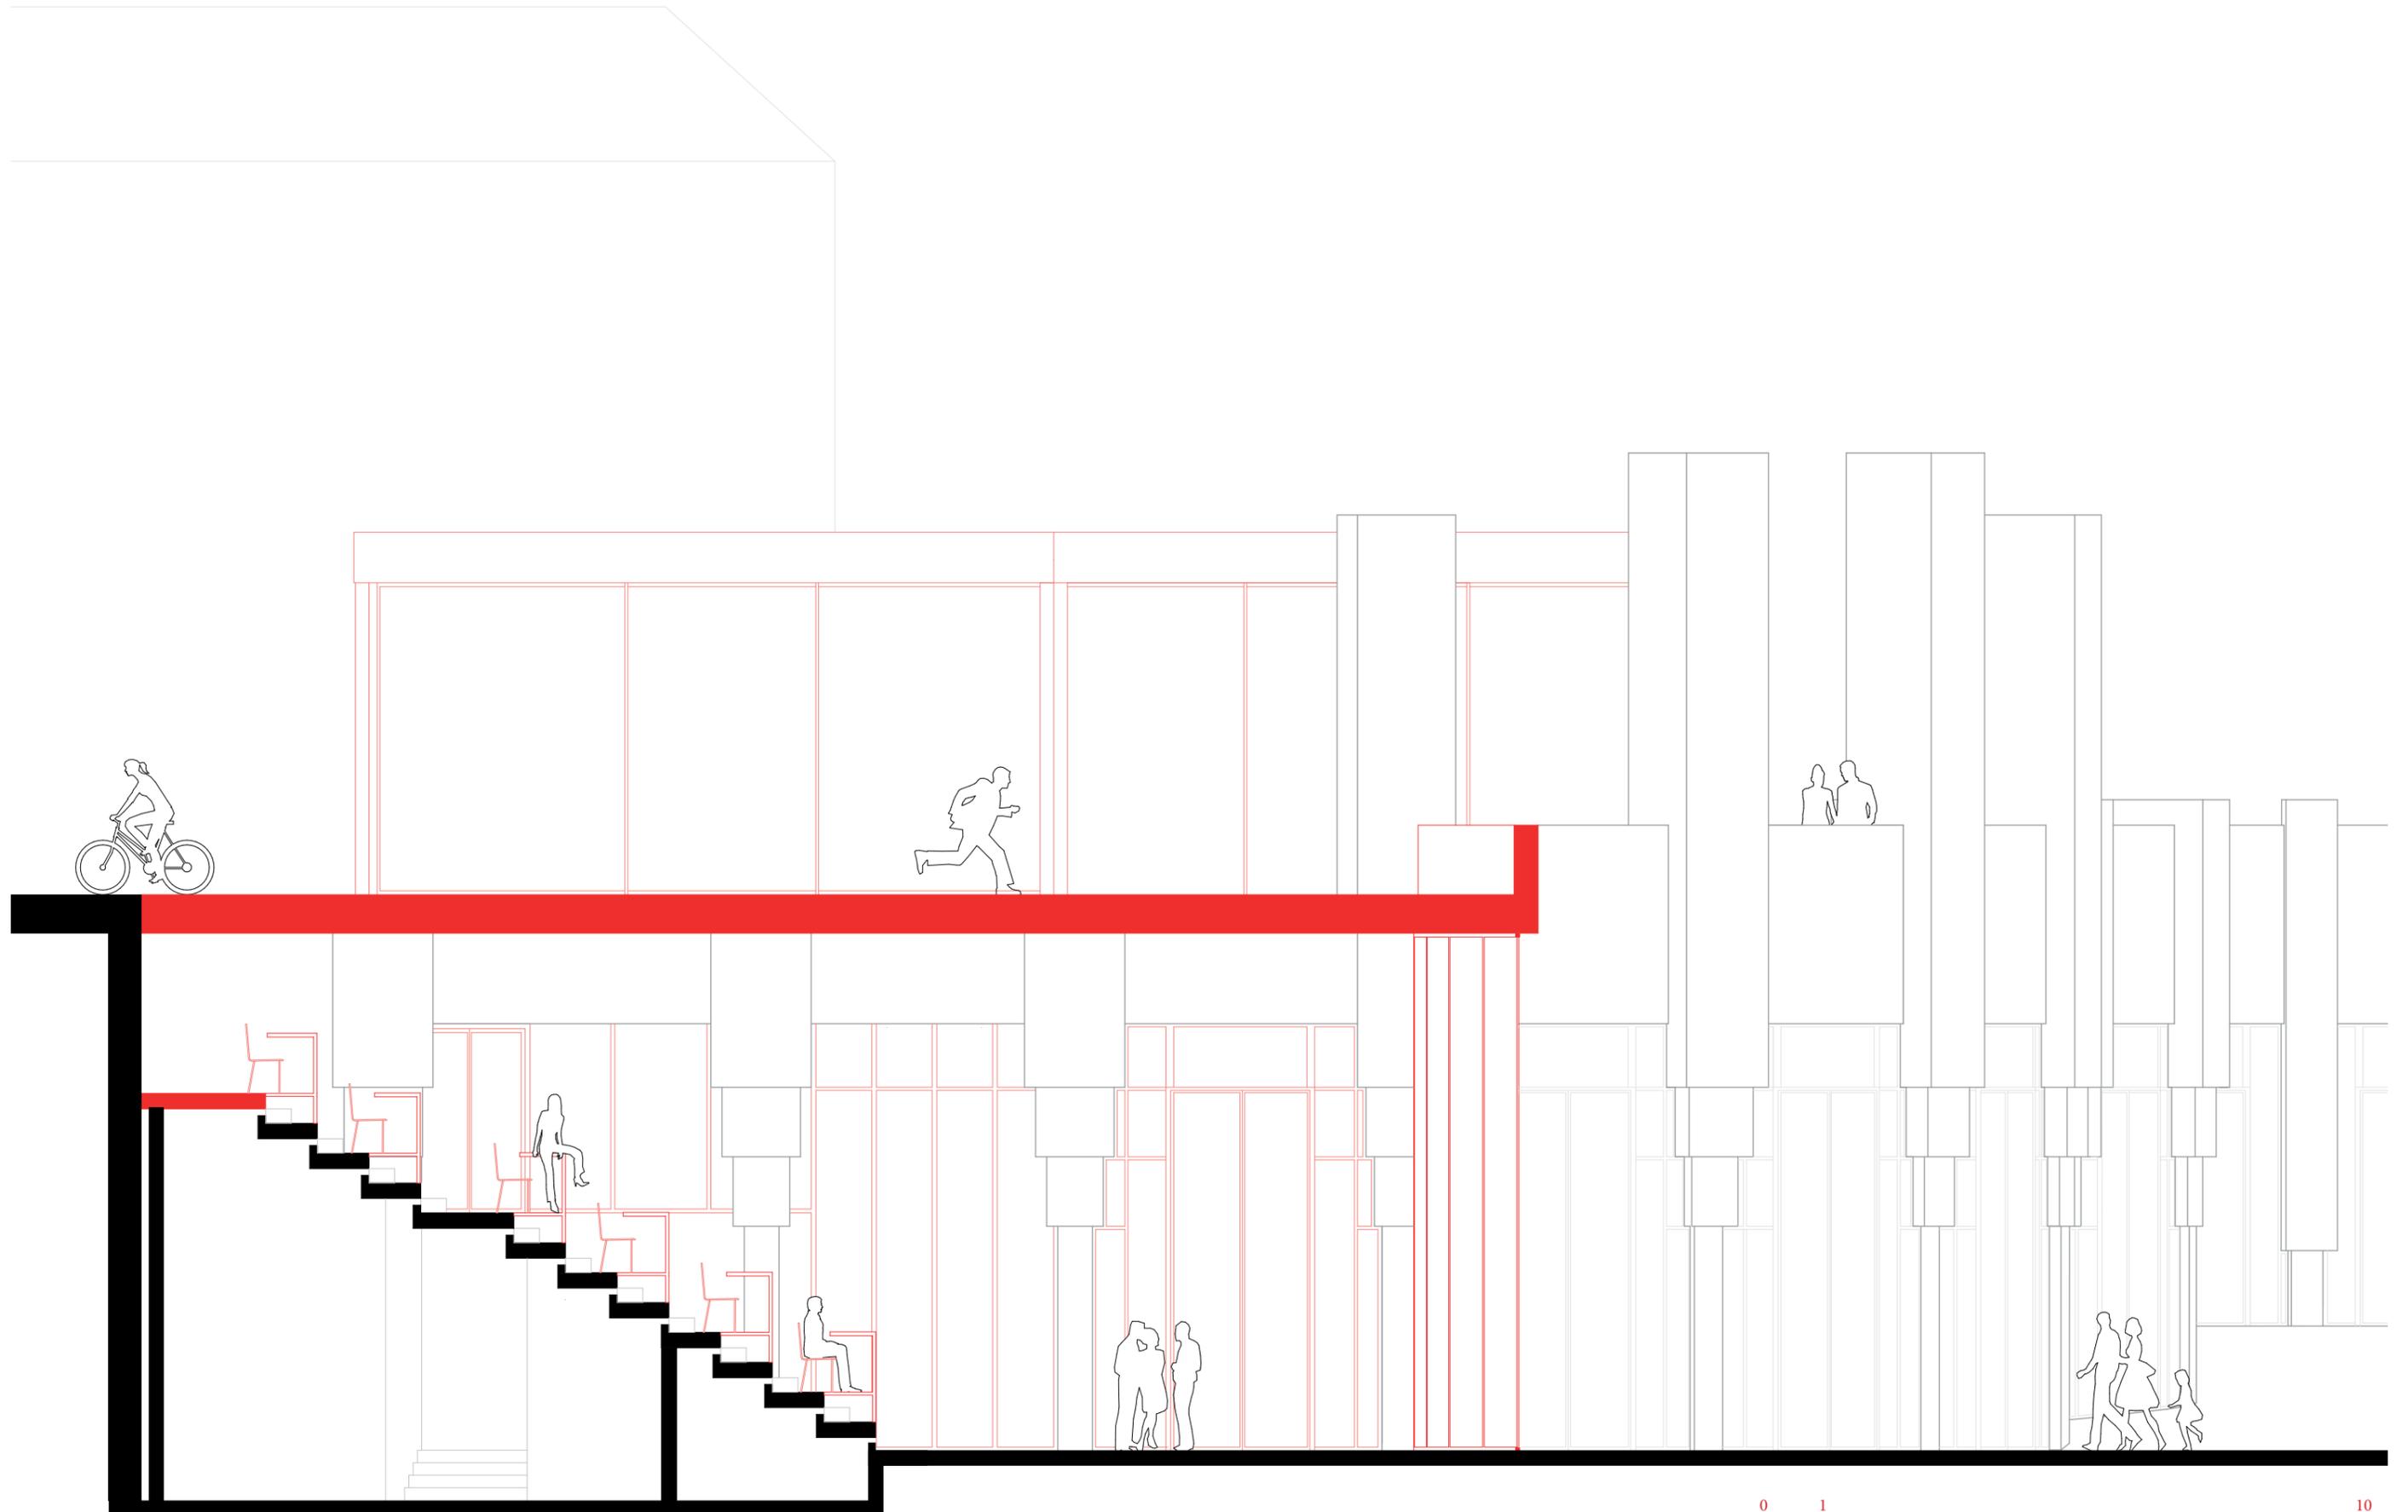

Coupe sur amphithéâtre (nouveau document)



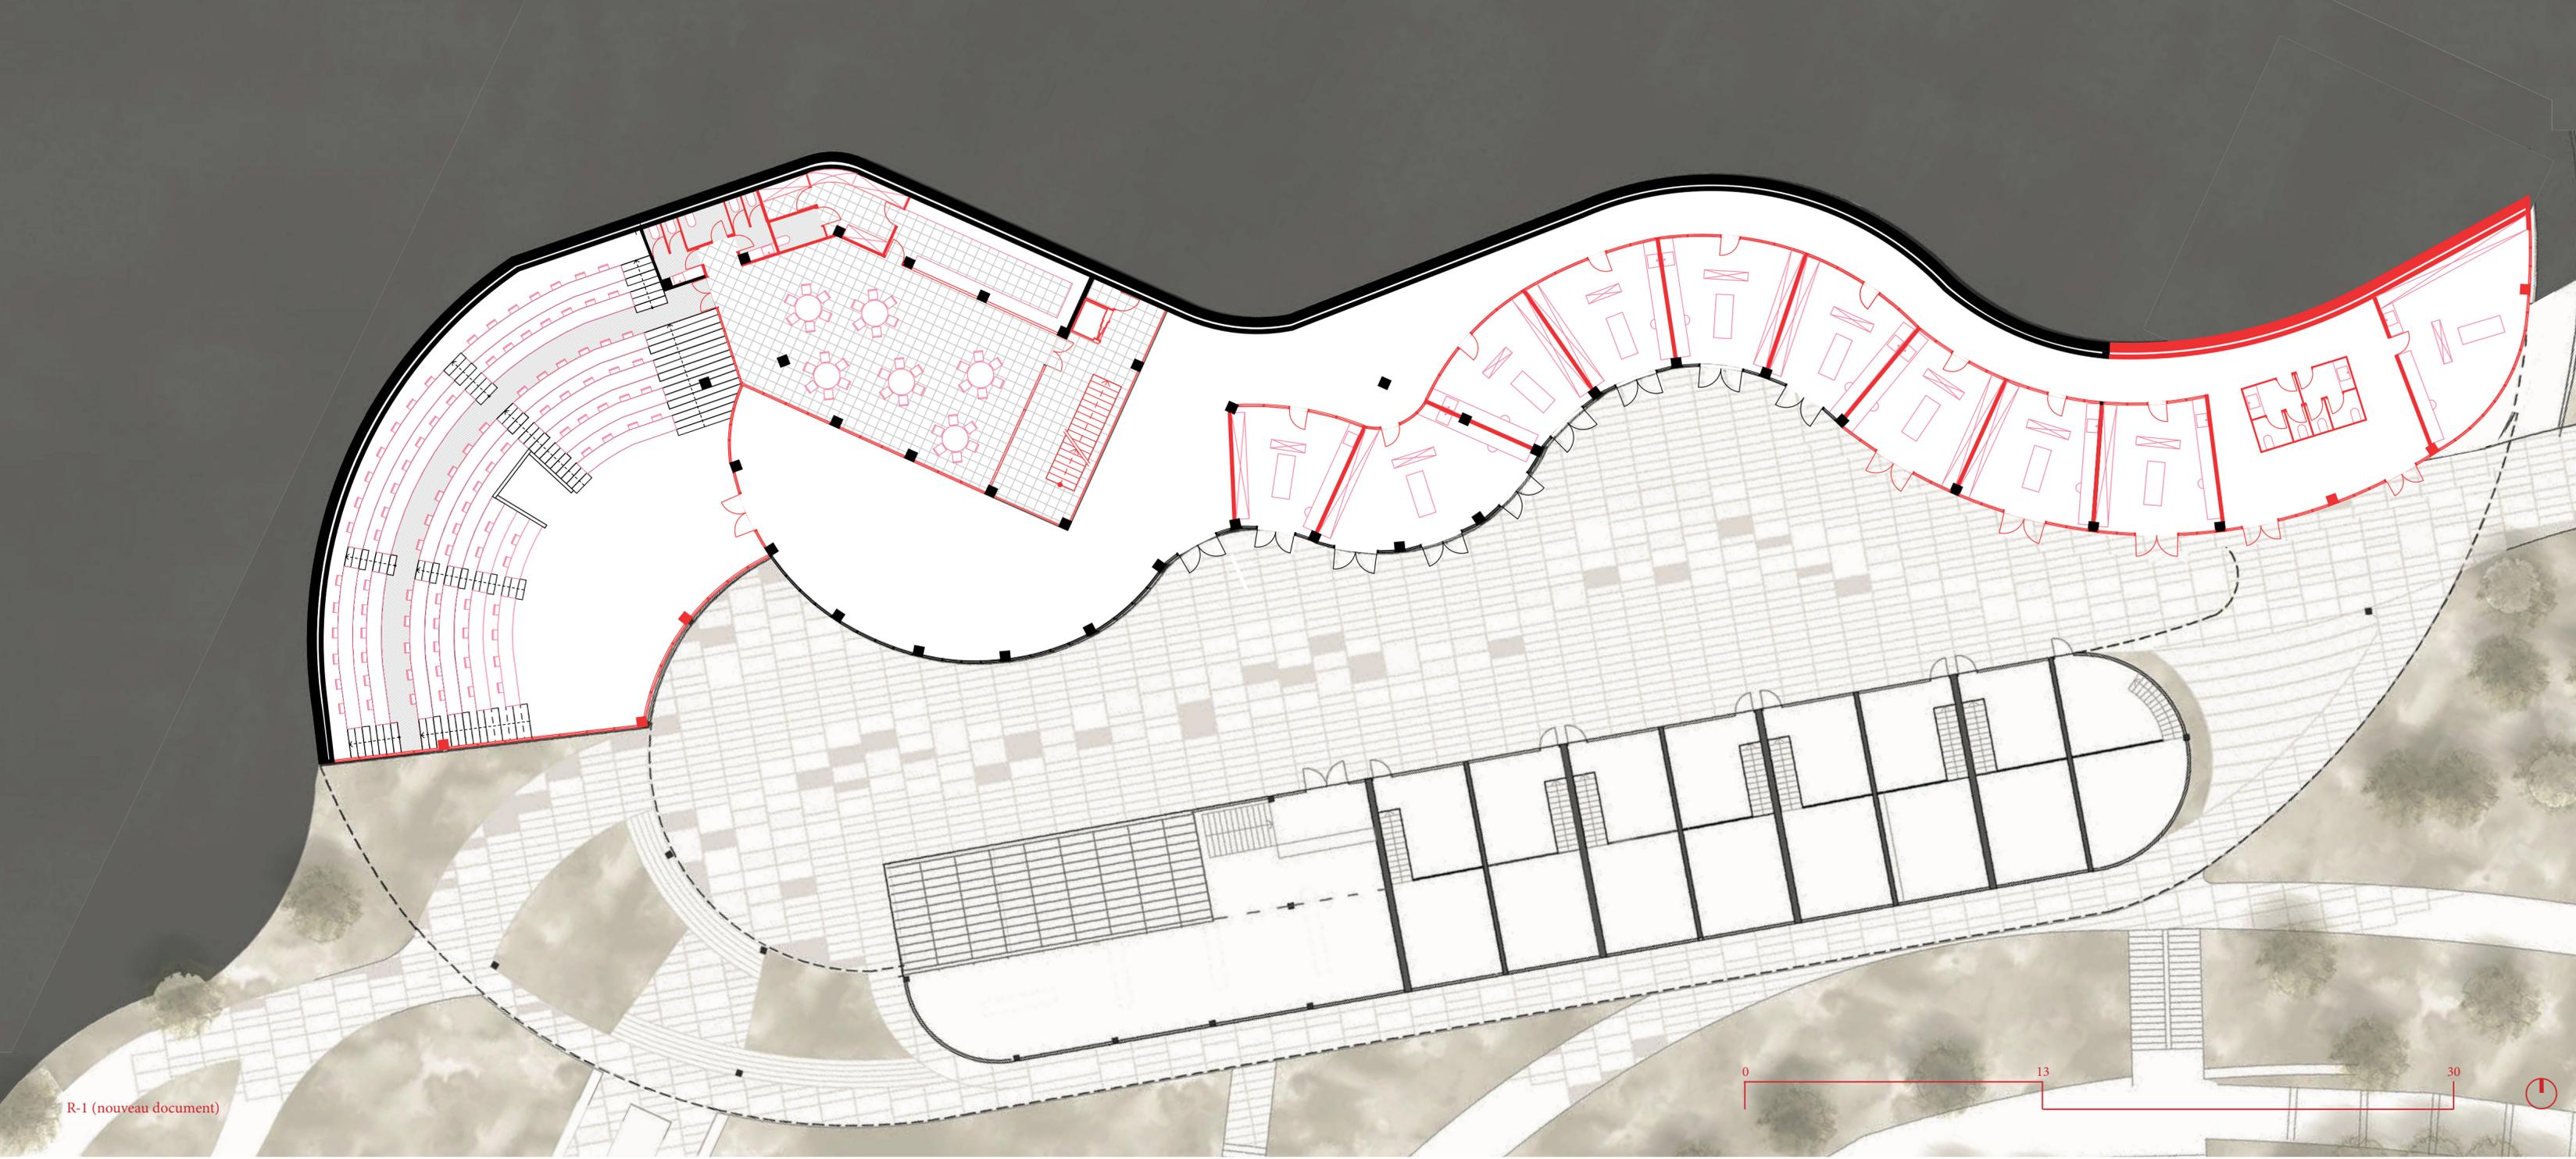

Le signal

La maison de la citoyenneté (Ivry-sur-Seine)





RDC



Perspective depuis la place à l'avant de la maison de la citoyenneté



Perspective depuis le parc à l'arrière de la maison de la citoyenneté





Élévation actuelle de la façade sur rue



Élévation actuelle de la façade sur cours








Restitution historique de la façade sur rue



Assemblage photographique de l'état de la façade en 2017



Photographie historique

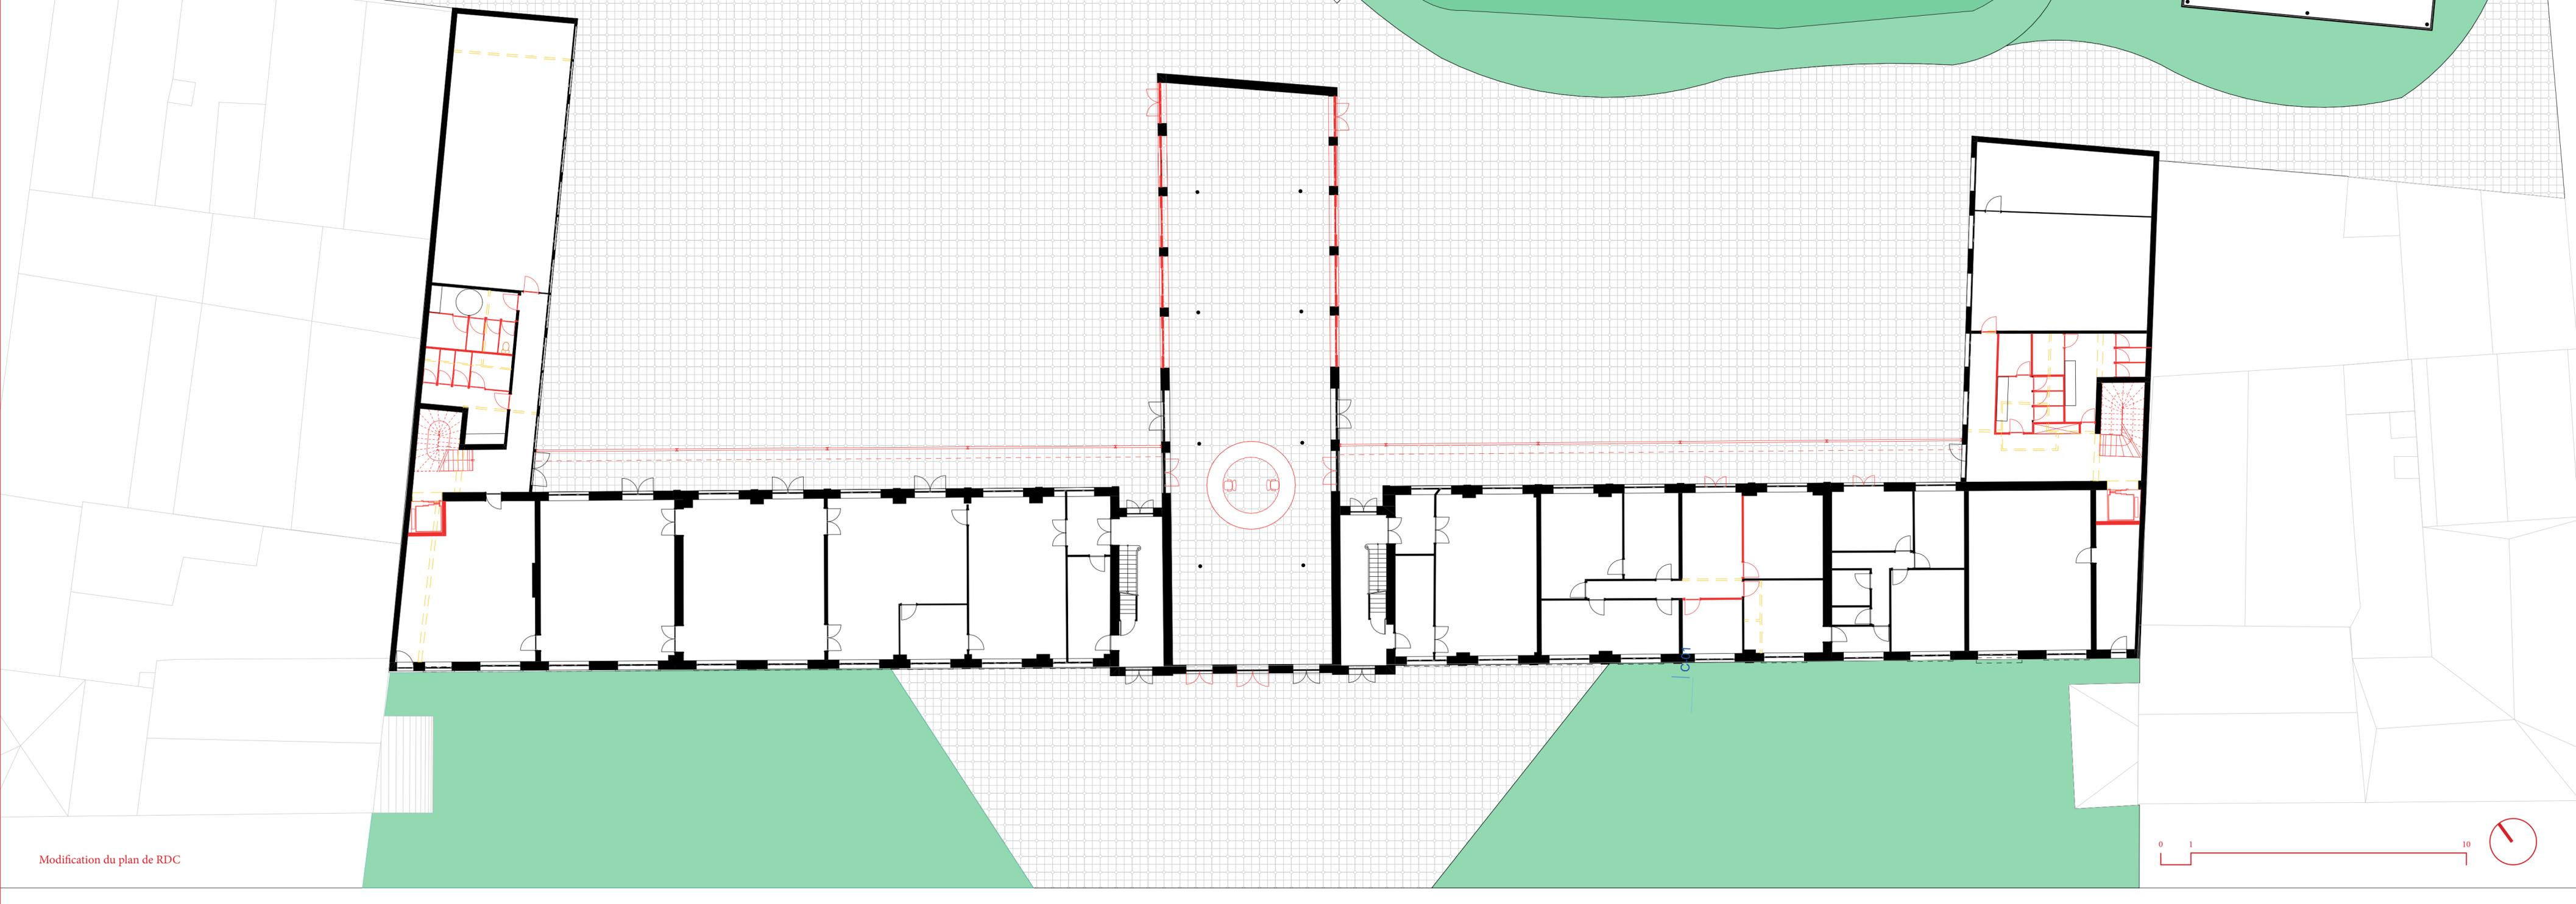

Maquettes



Work - Shop
Master 1

Parc de Belleville, Paris XX



L'extension

Licence 2

2 simplex et 2 duplex - Clichy, Paris X



La grande percée

Licence 2

10 logements à Belleville - Rue de Belleville, Paris XX



Virages

Licence 2

Centre culturel et 6 logements d'artiste
Cité internationale universitaire de Paris, Paris XIV



La bibliothèque à agrafes

Licence 2

Interprétation du quadriptyque d'Âme Sauvage "les portes de la vie" en projet
d'architecture

Boulevard Perreire, Paris XVII




Squares, Axes, Belvédère

Master 1

Ancey


Sacristie de la Basilique de Saint-Epvre

Nancy - Meurthe-et-Moselle

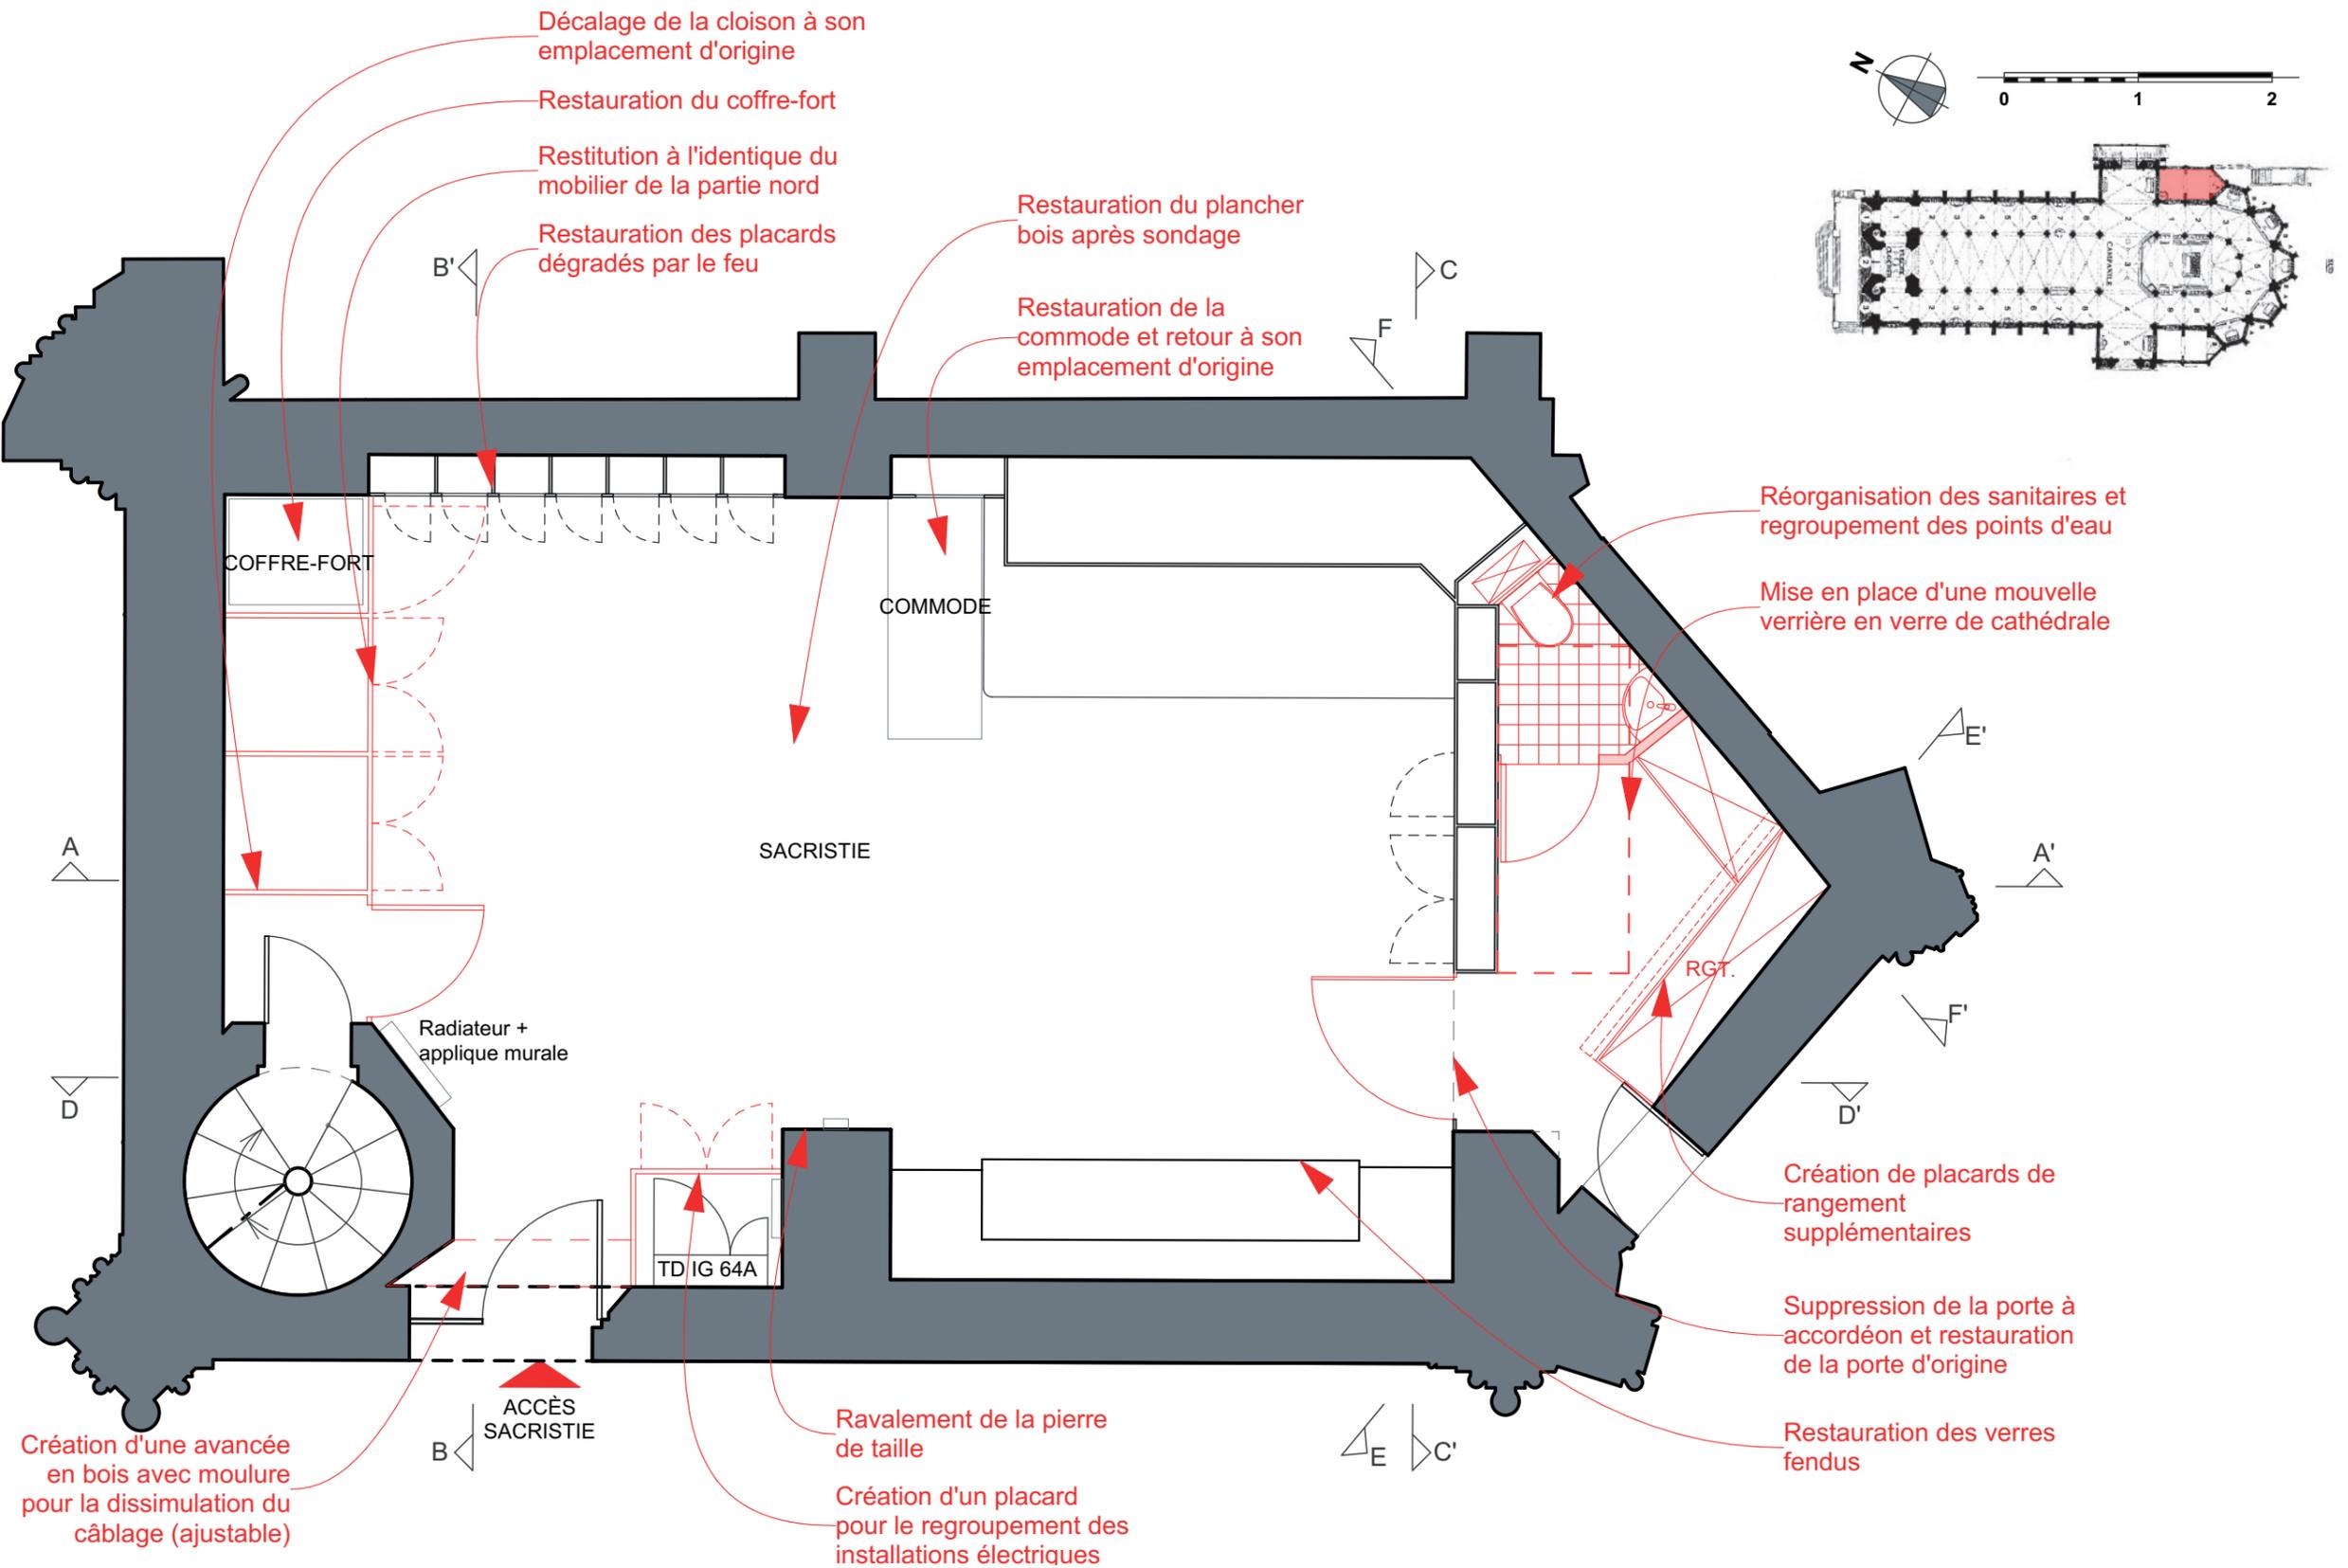




Élévation intérieure ouest (projet de restauration)

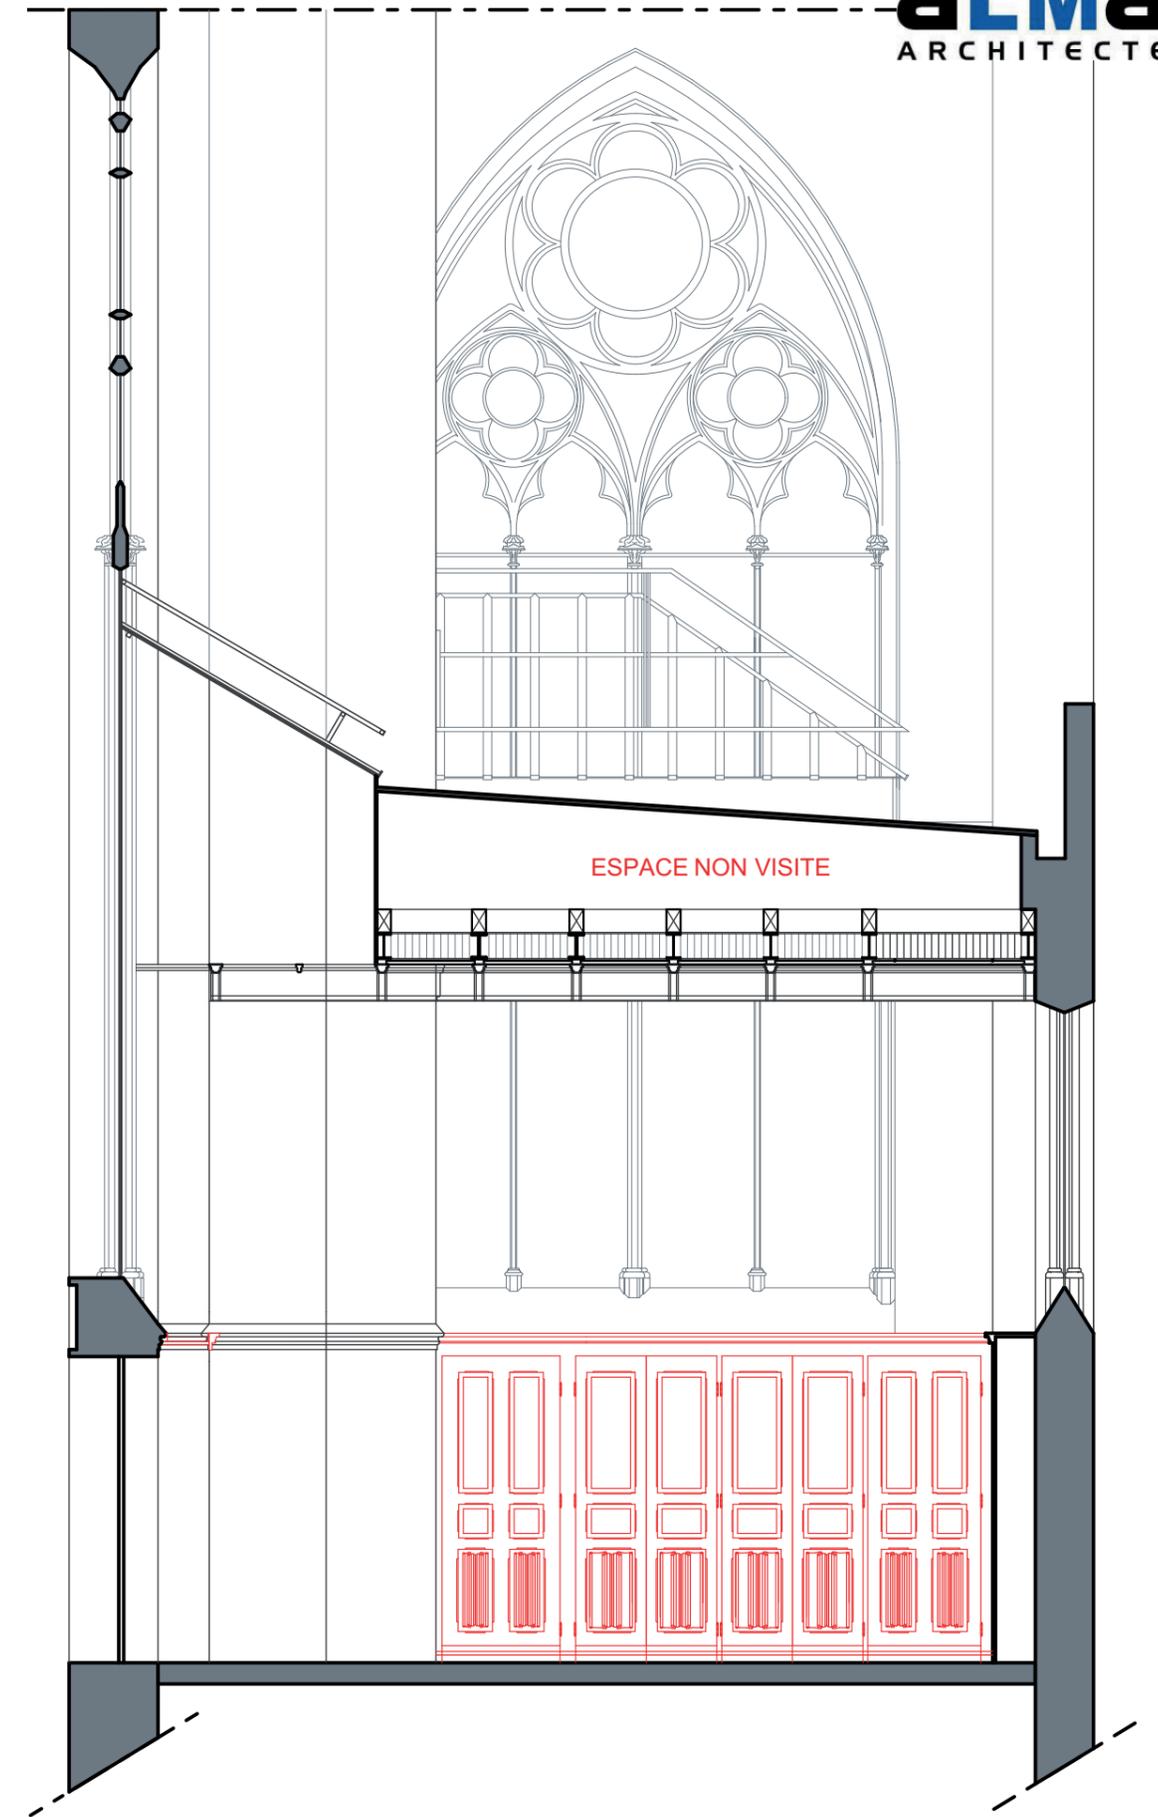

Élévation intérieure nord (projet de restauration)




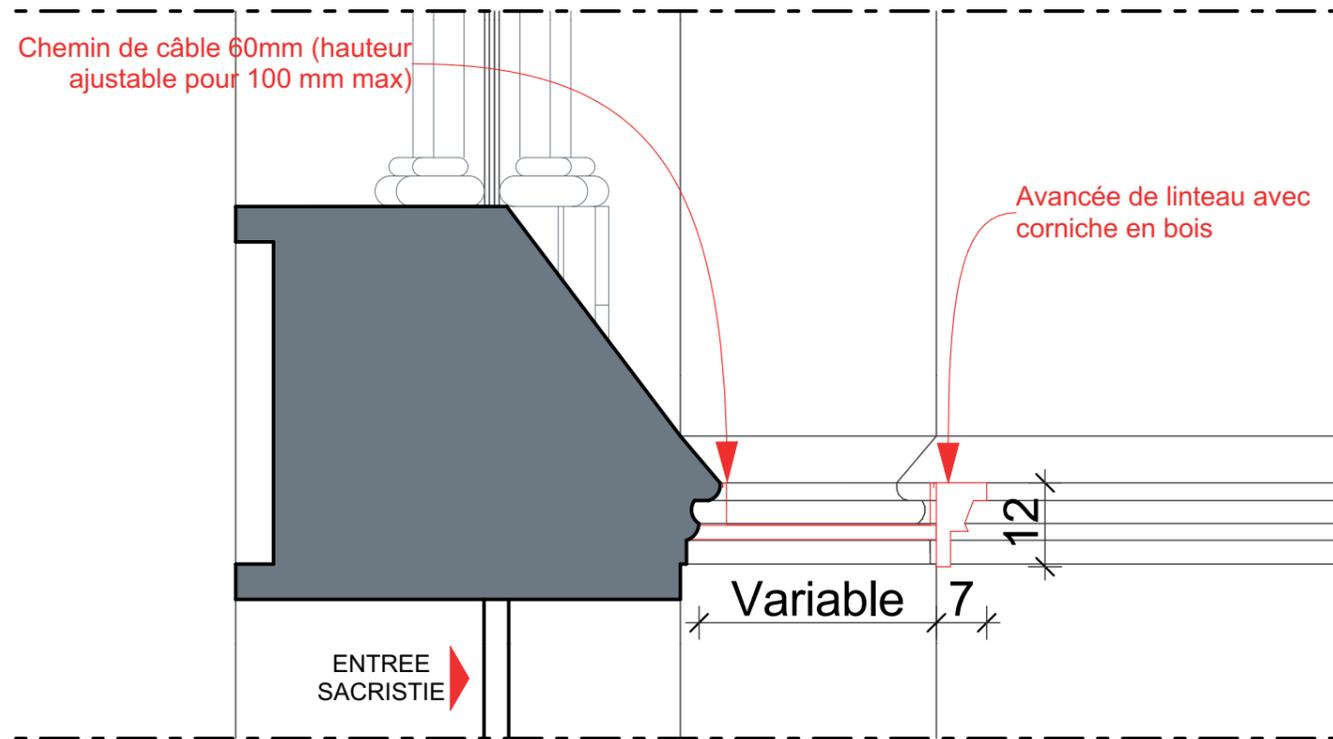


Détail du linteau à crée (projet de restauration)

Clocher de l'église St-Léon IX


Royaumeix - Meurthe-et-Moselle

-  Fissure
-  Enduit dégradé
-  Enduit disparu
-  Reprise au ciment (joints ou autre)
-  Dégradation de la pierre épaufure
-  Infiltration d'eau ou Trace d'humidité
-  Bois dégradé
-  Inesthétique

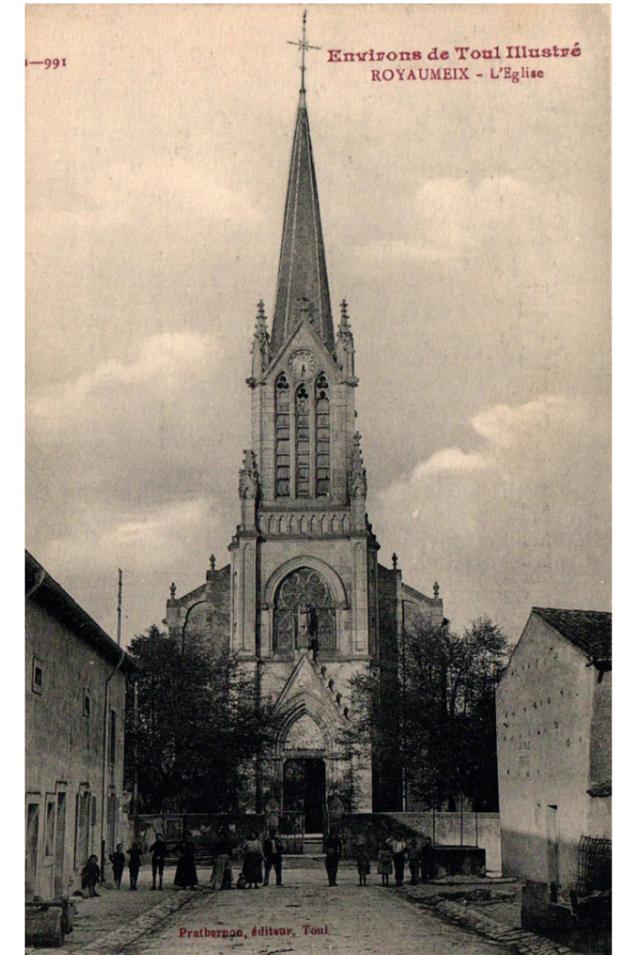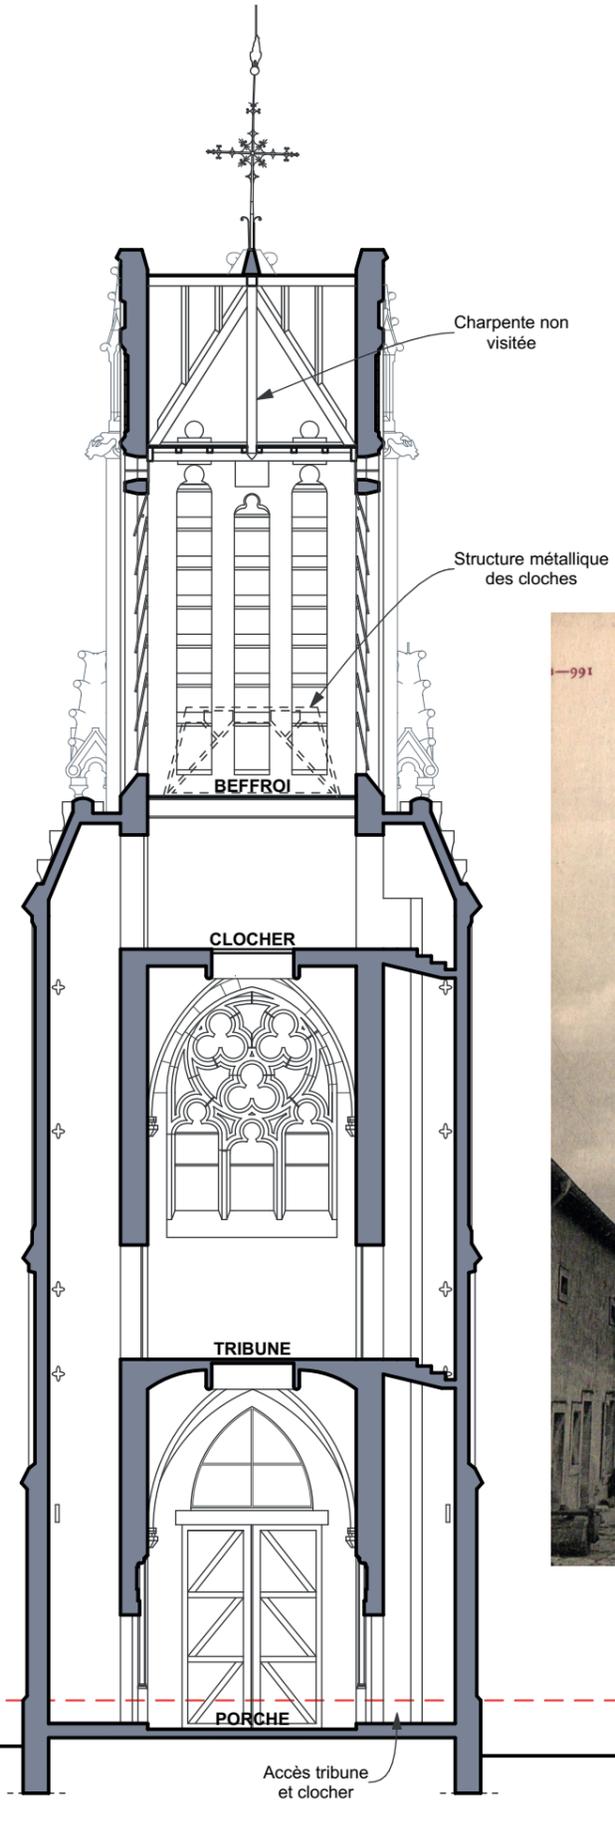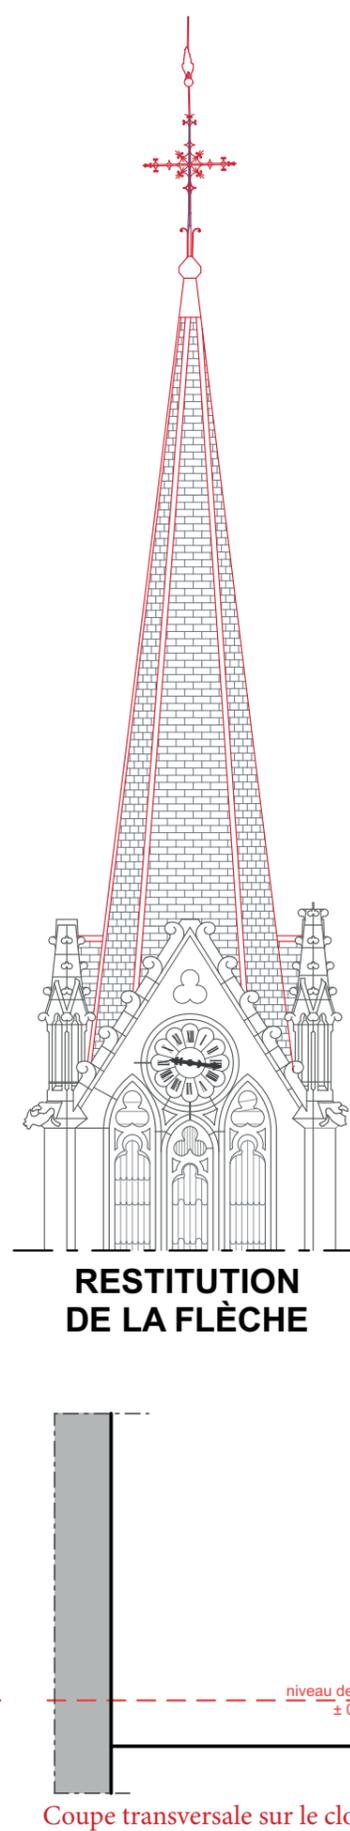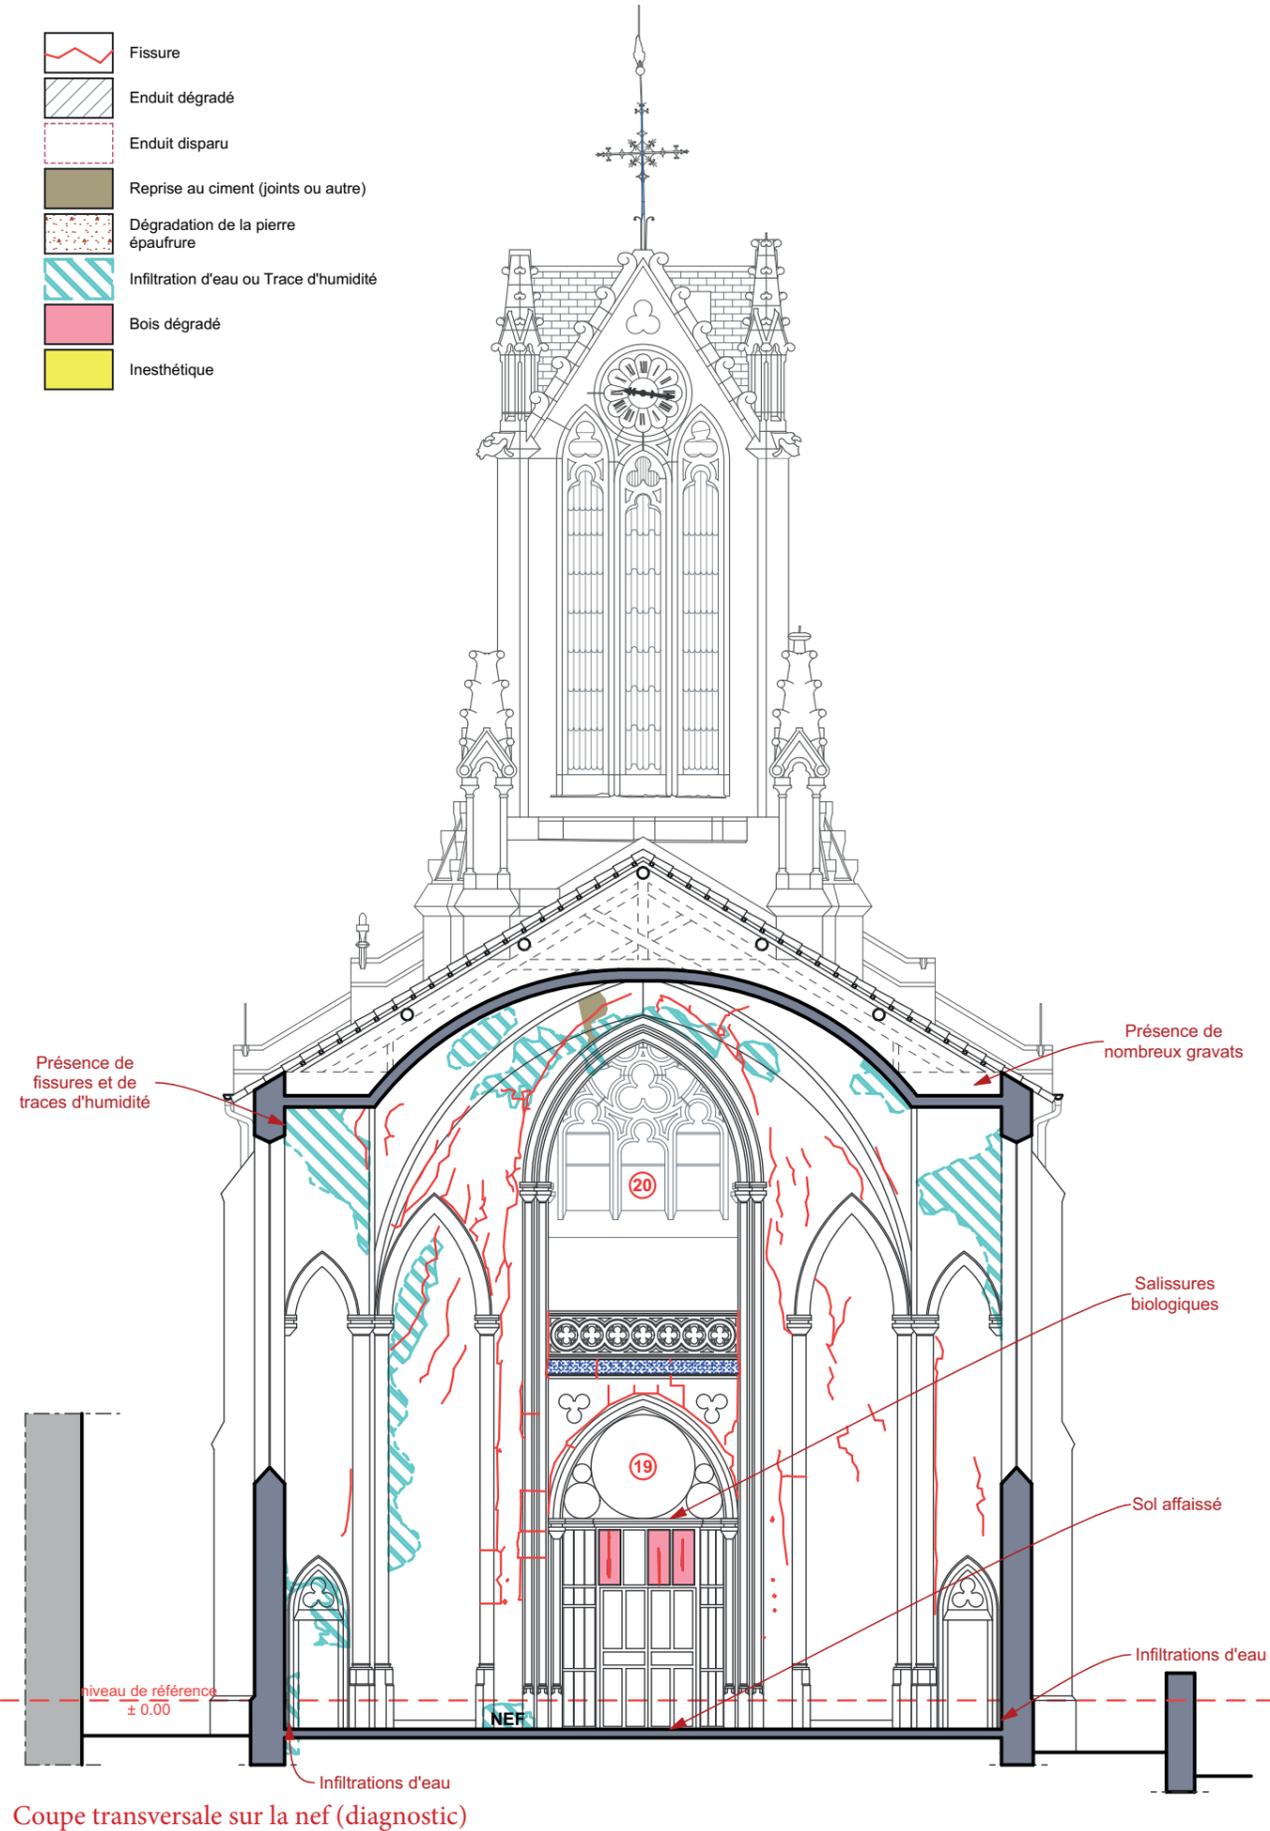


Eglise paroissiale St-Jean-Baptiste

Bure - Meurthe-et-Moselle

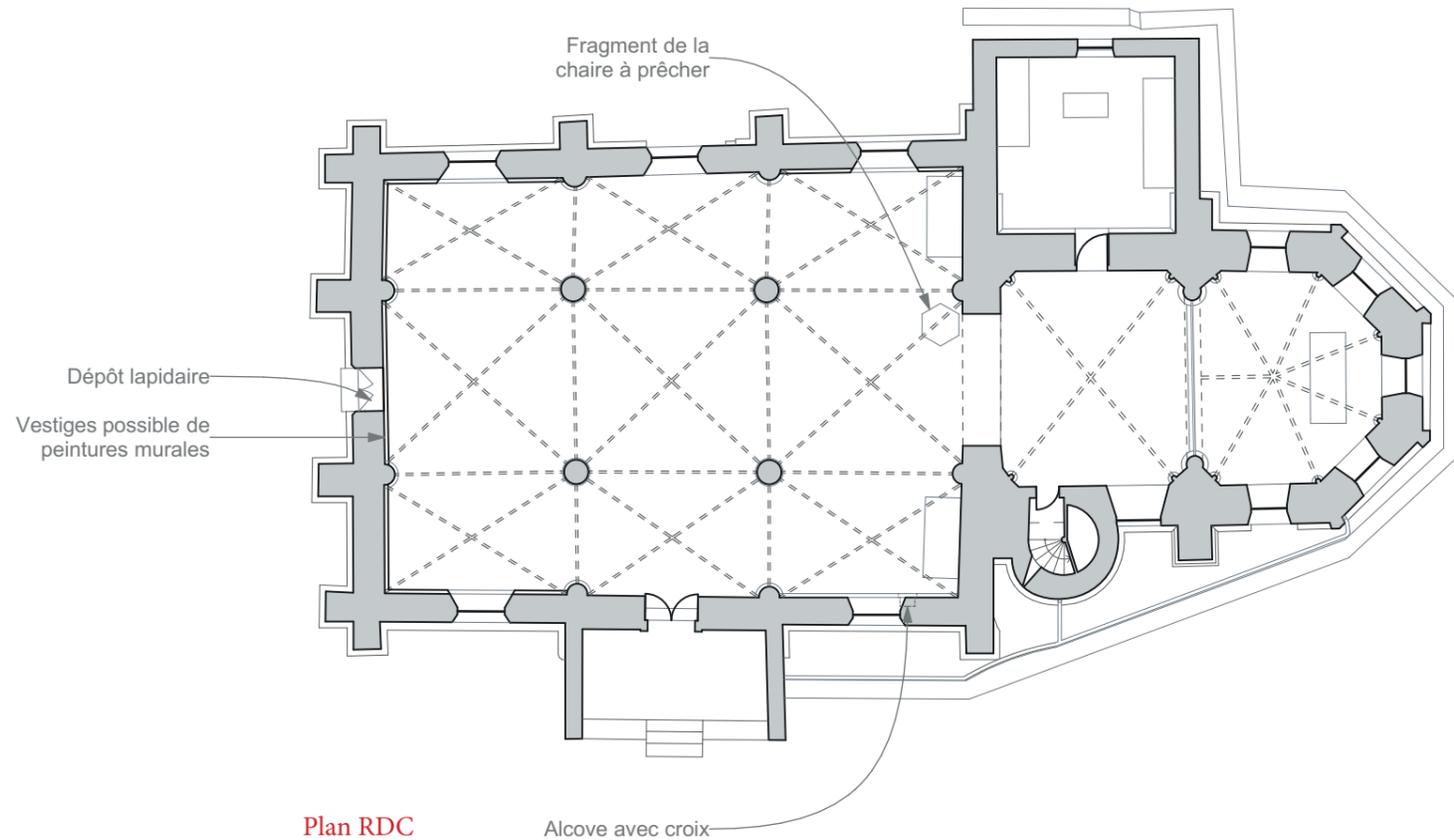





Plan RDC

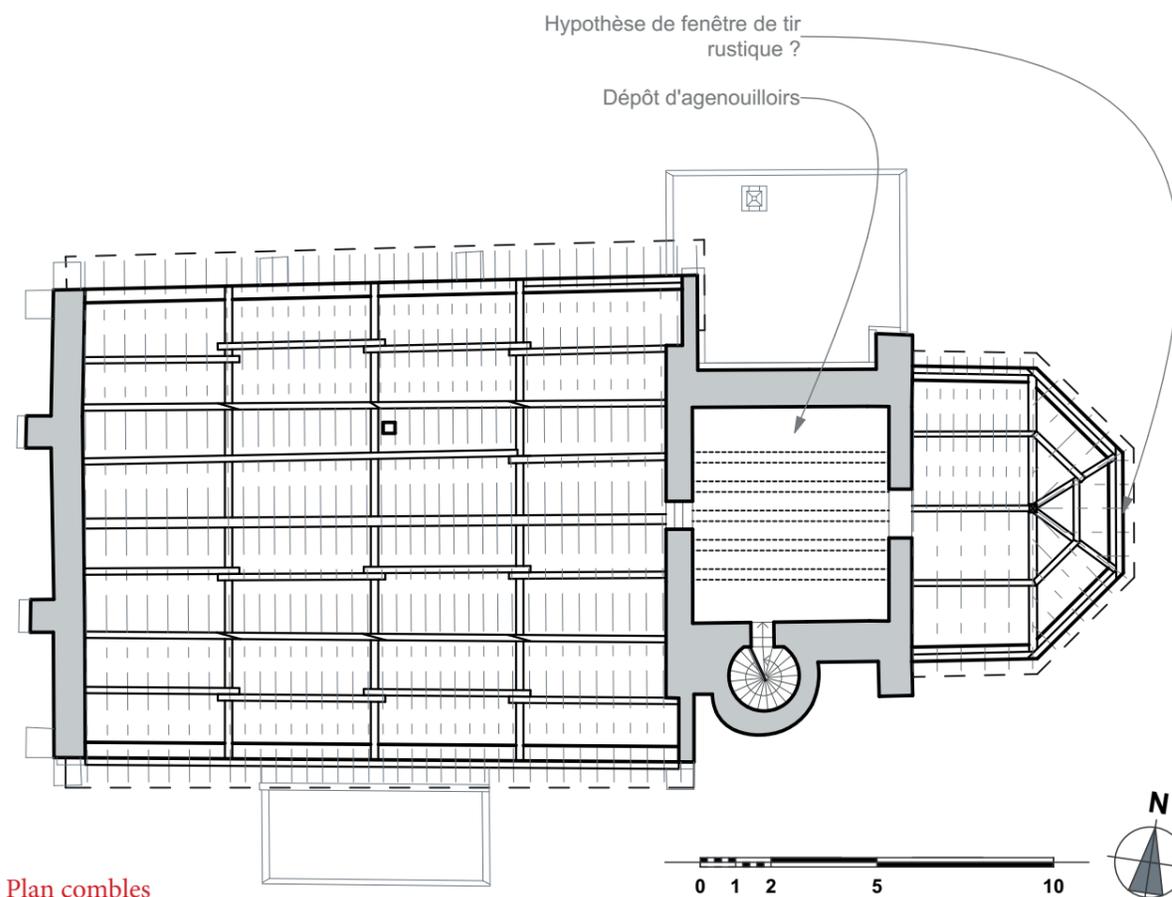



Plan combles

Légende

- Maçonnerie très dégradée
- Grandes surcharges de tuiles
- Appuie sur voûte
- Élément à démolir

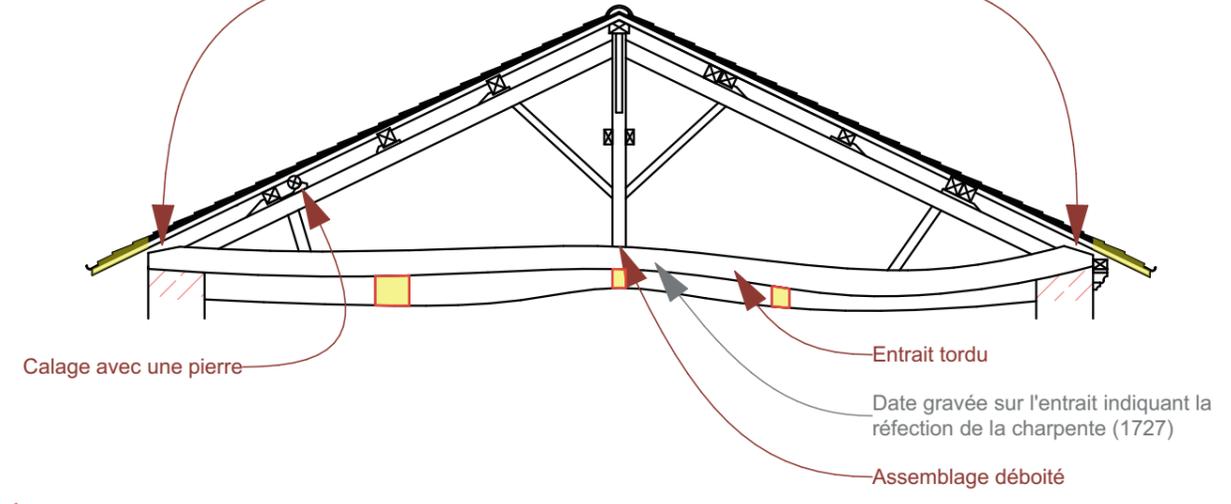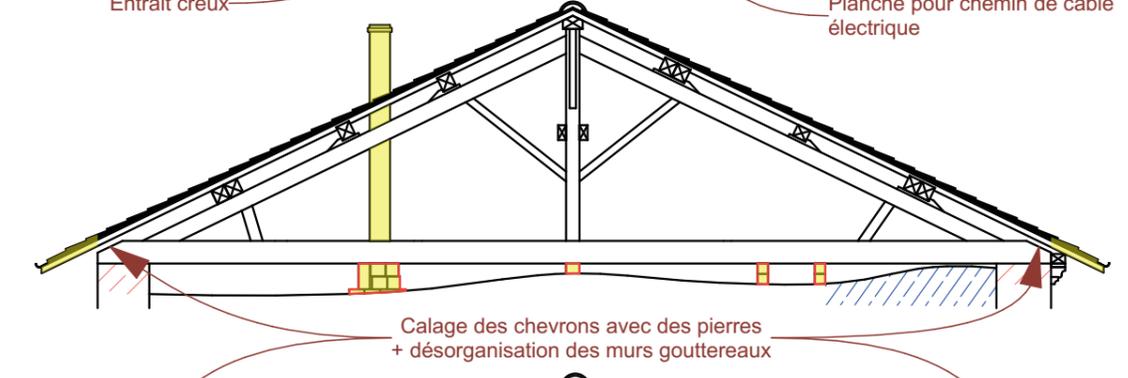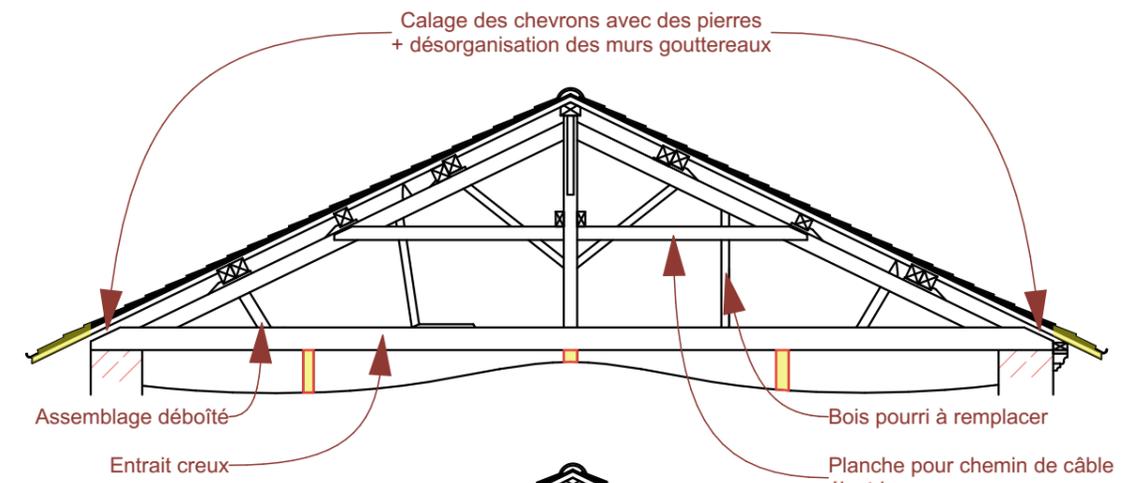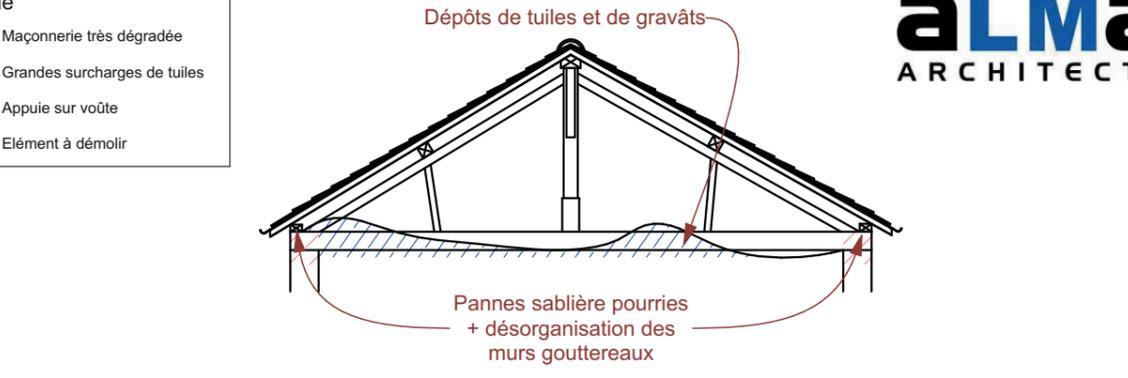


Élévation des fermes de la charpente (diagnostic)

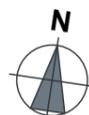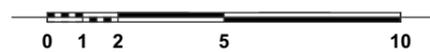


Légende

-  Arrachement de façade
-  Muret extérieur
-  Trace visible de l'ancien
-  Trace supposée de l'ancien
-  Maçonnerie très dégradée
-  Fissuration
-  Élément manquant
-  Bois dégradé
-  Zinguerie et gouttière fatiguée / corrodée
-  Élément à démolir
-  Infiltrations d'eau
-  Végétaux
-  Salissures biologiques
Mousses et lichens importants

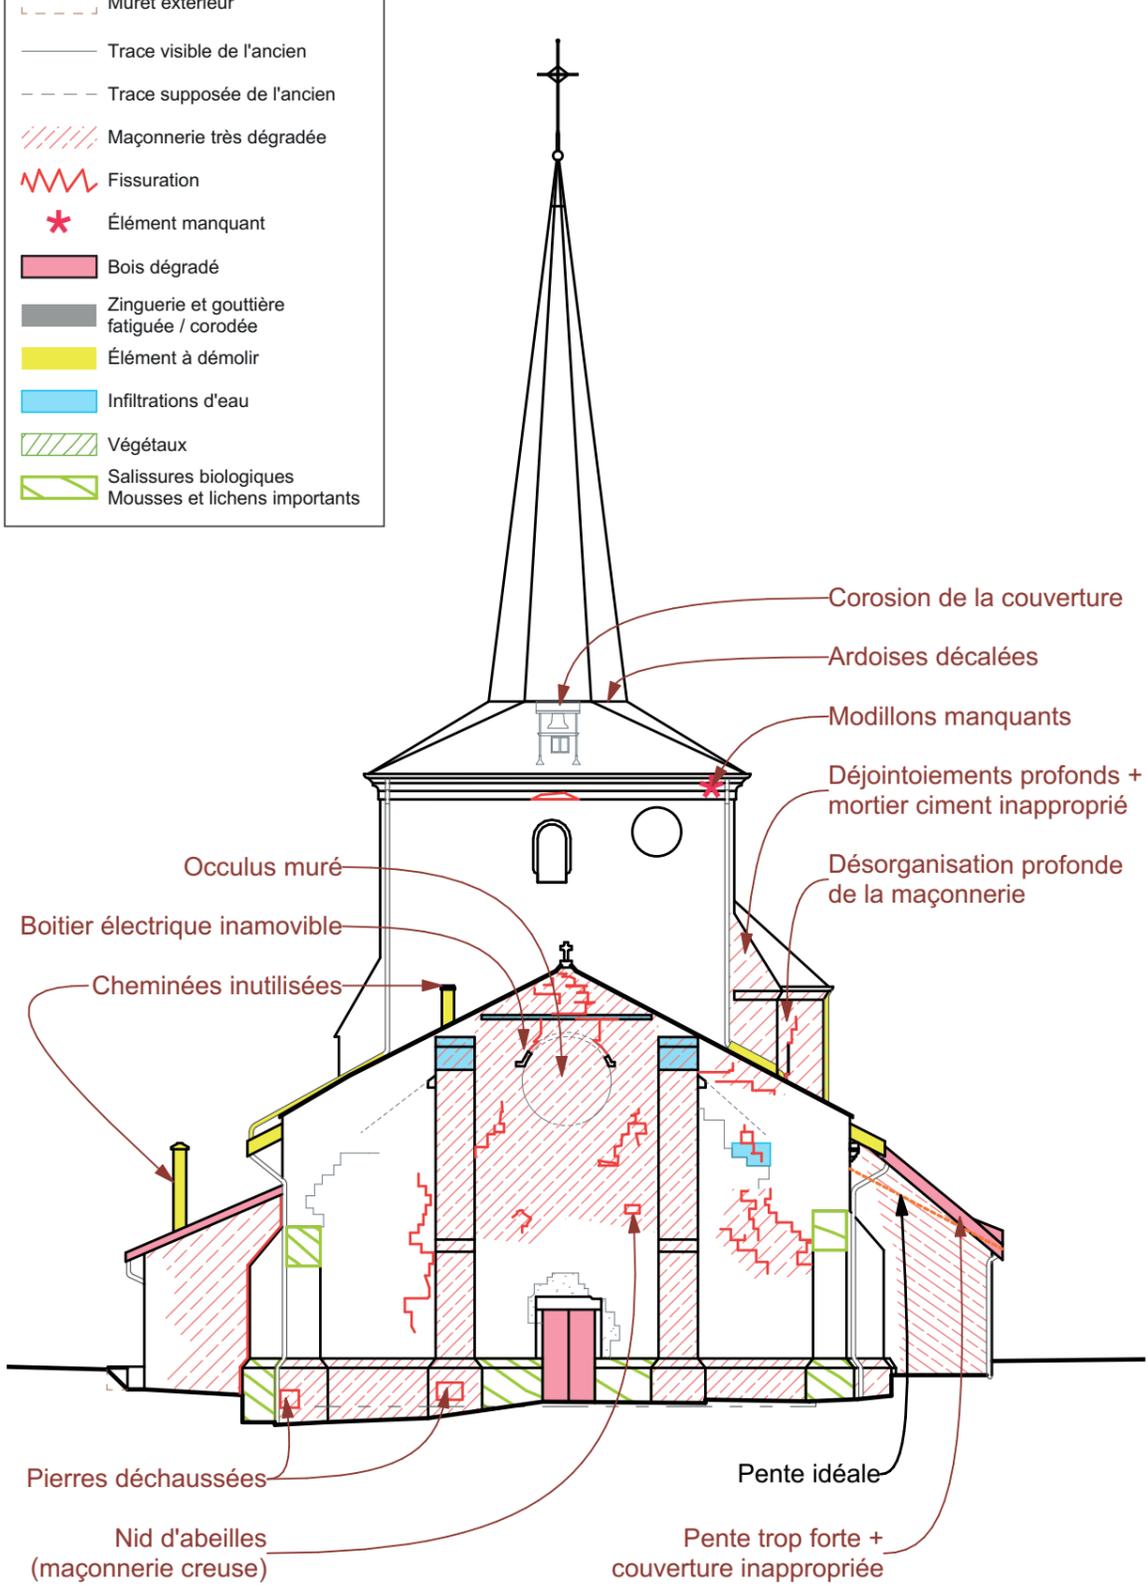

Élévation de la façade occidentale (diagnostic)


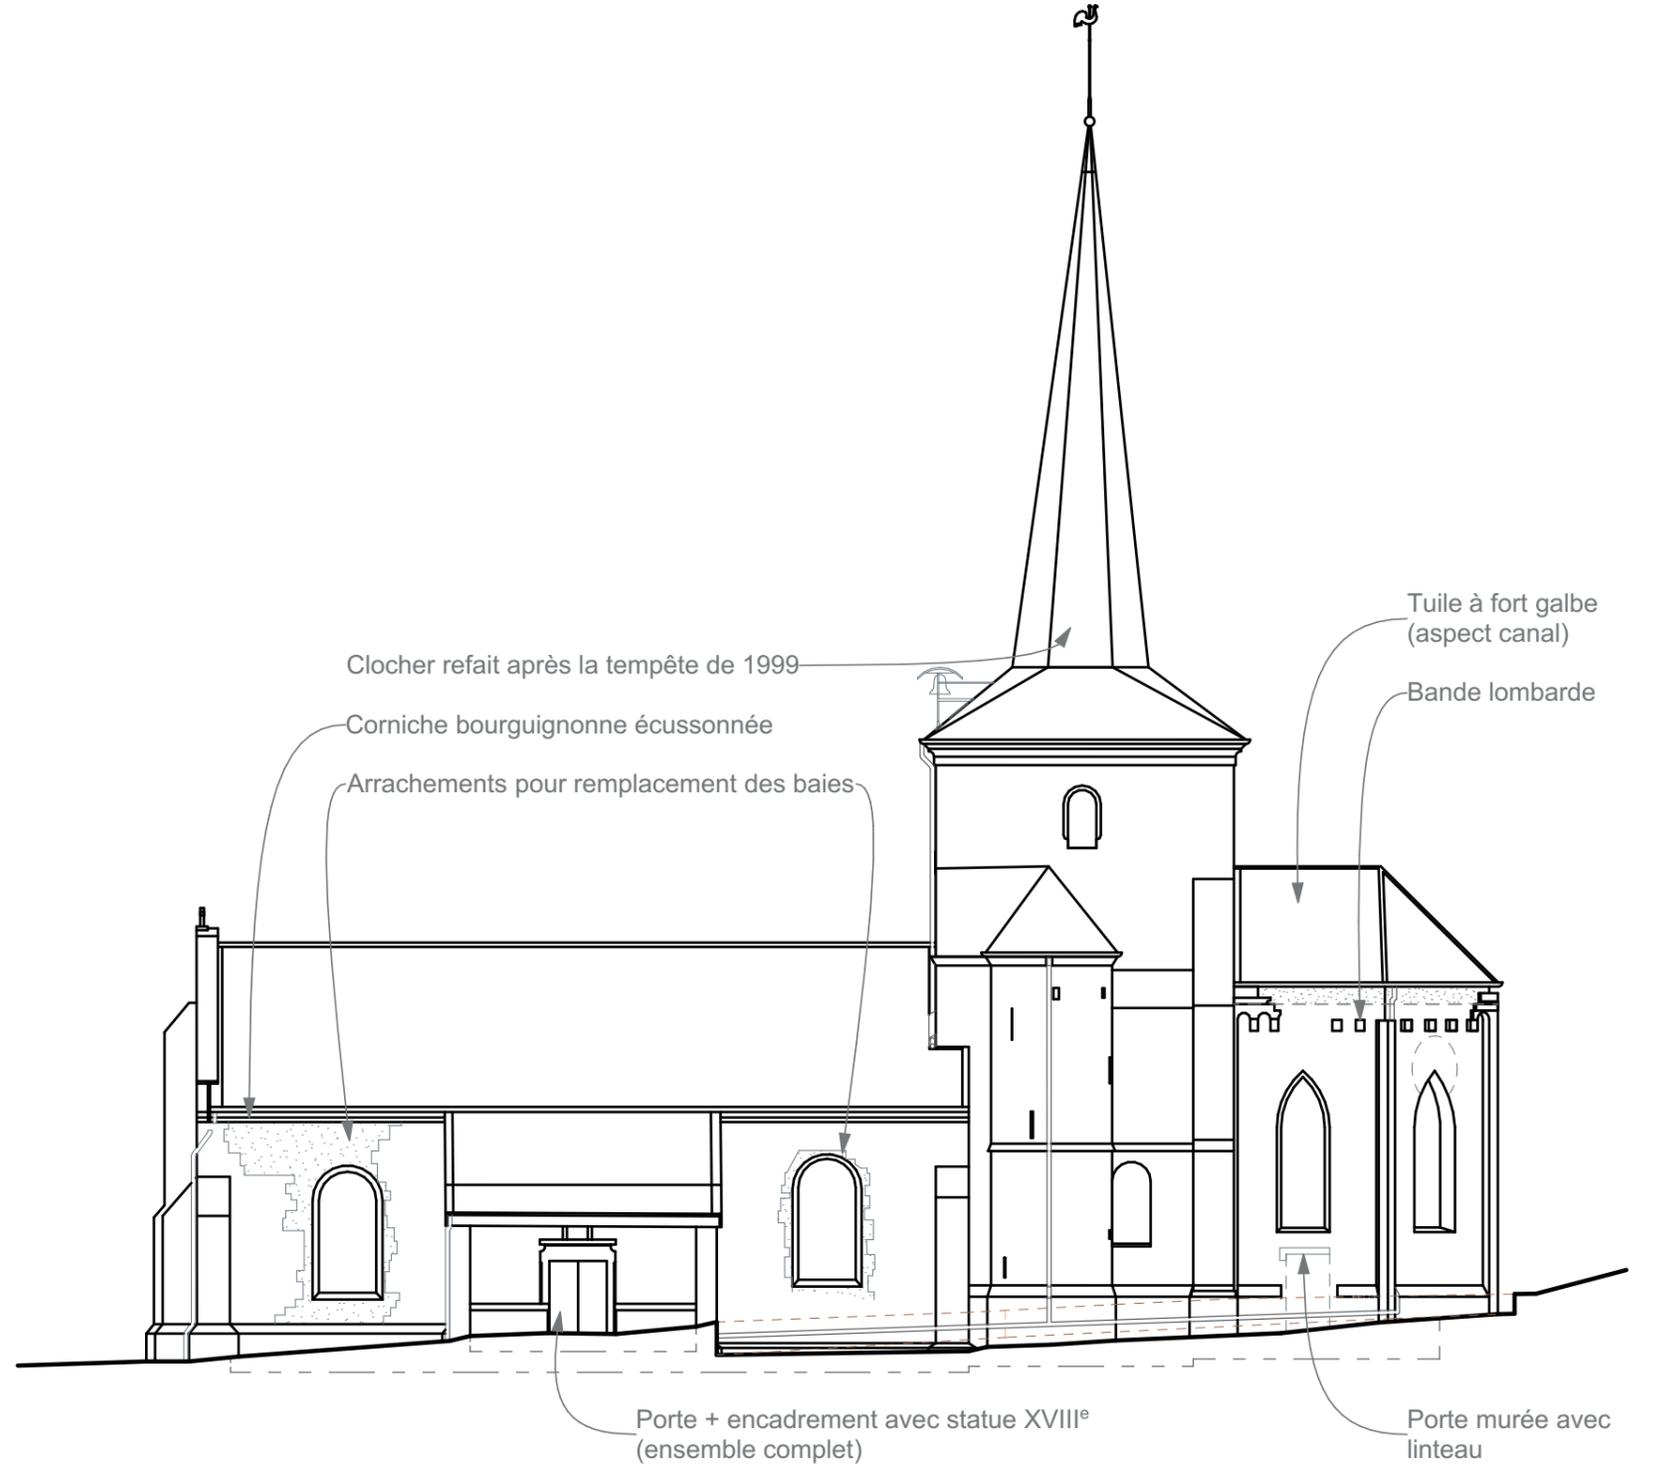


Élévation de la façade sud




Menuiseries de l'église St-Maximin


Boust - Moselle

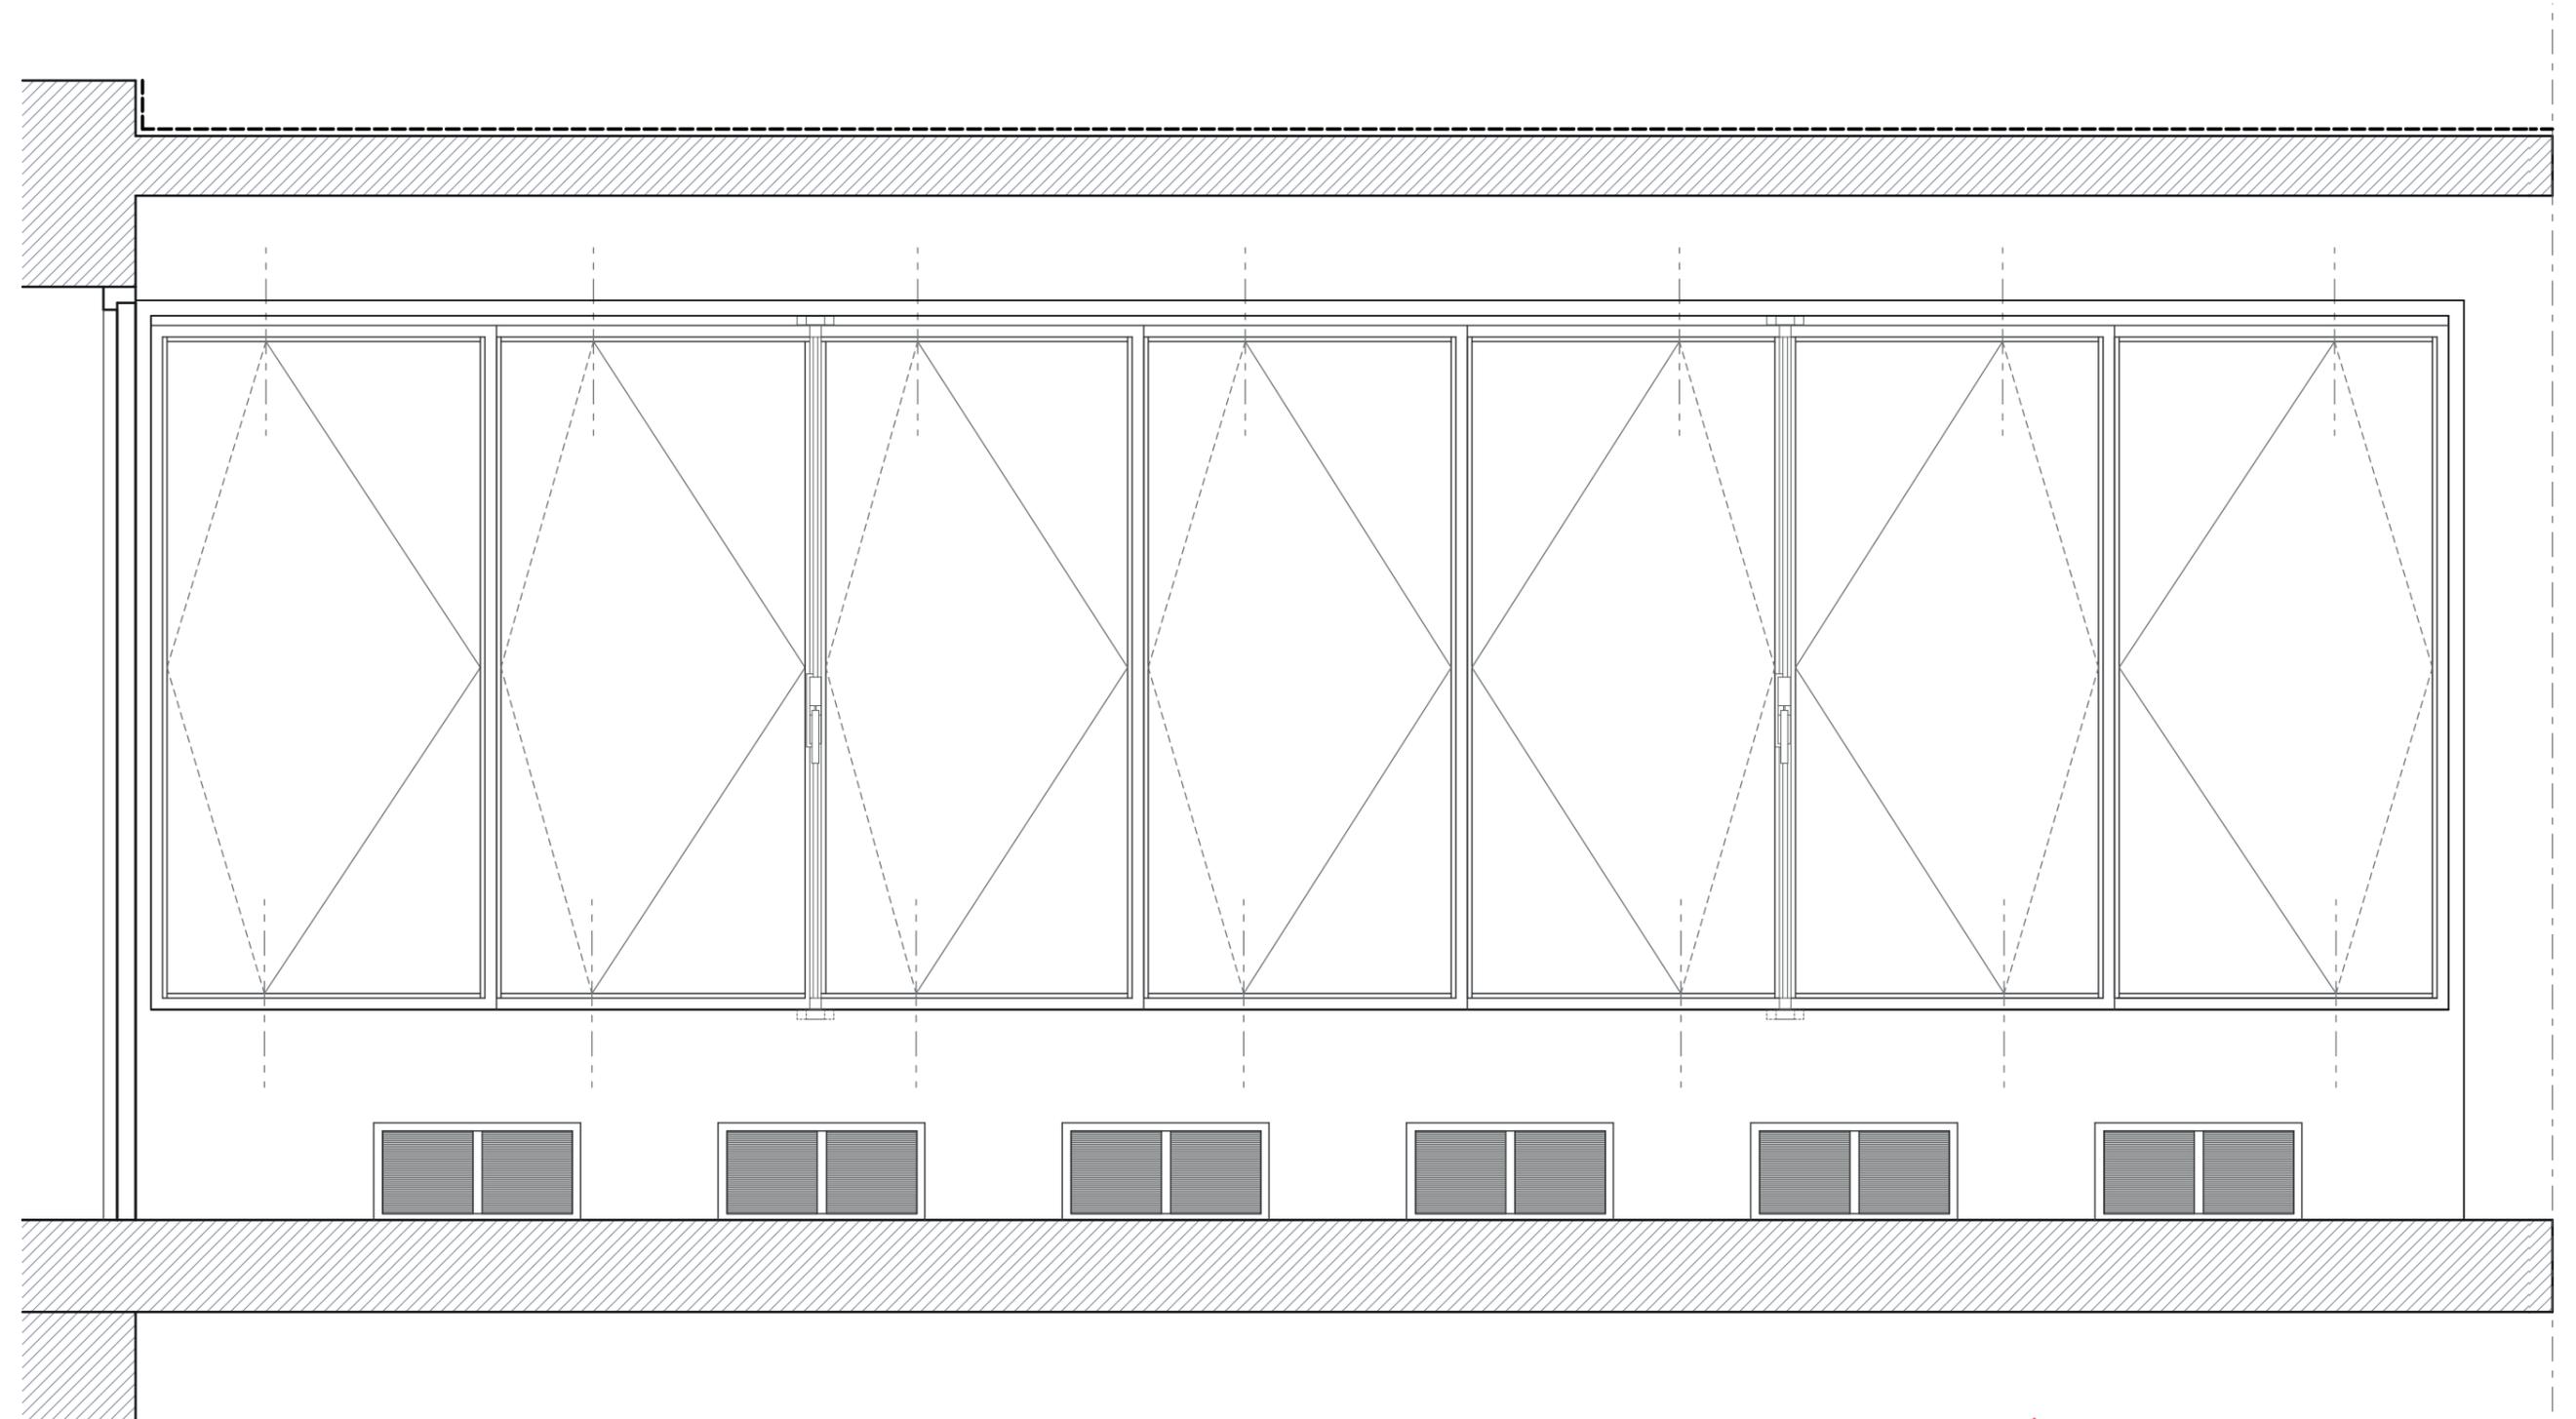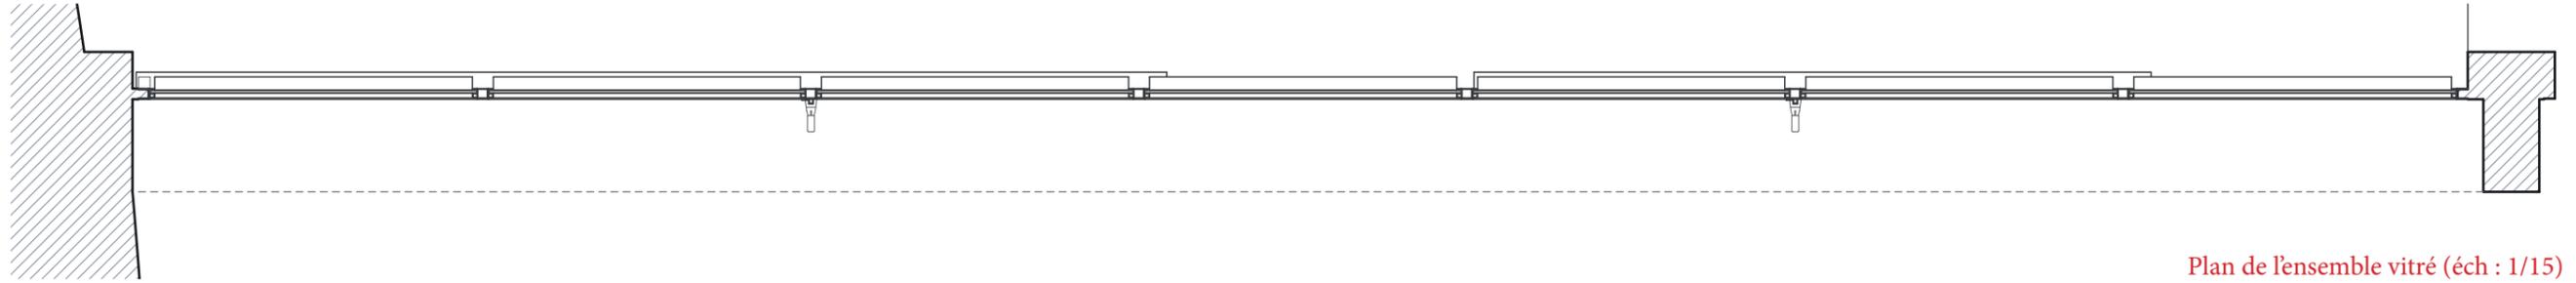


Élévation intérieure de l'ensemble vitré (éch : 1/15)

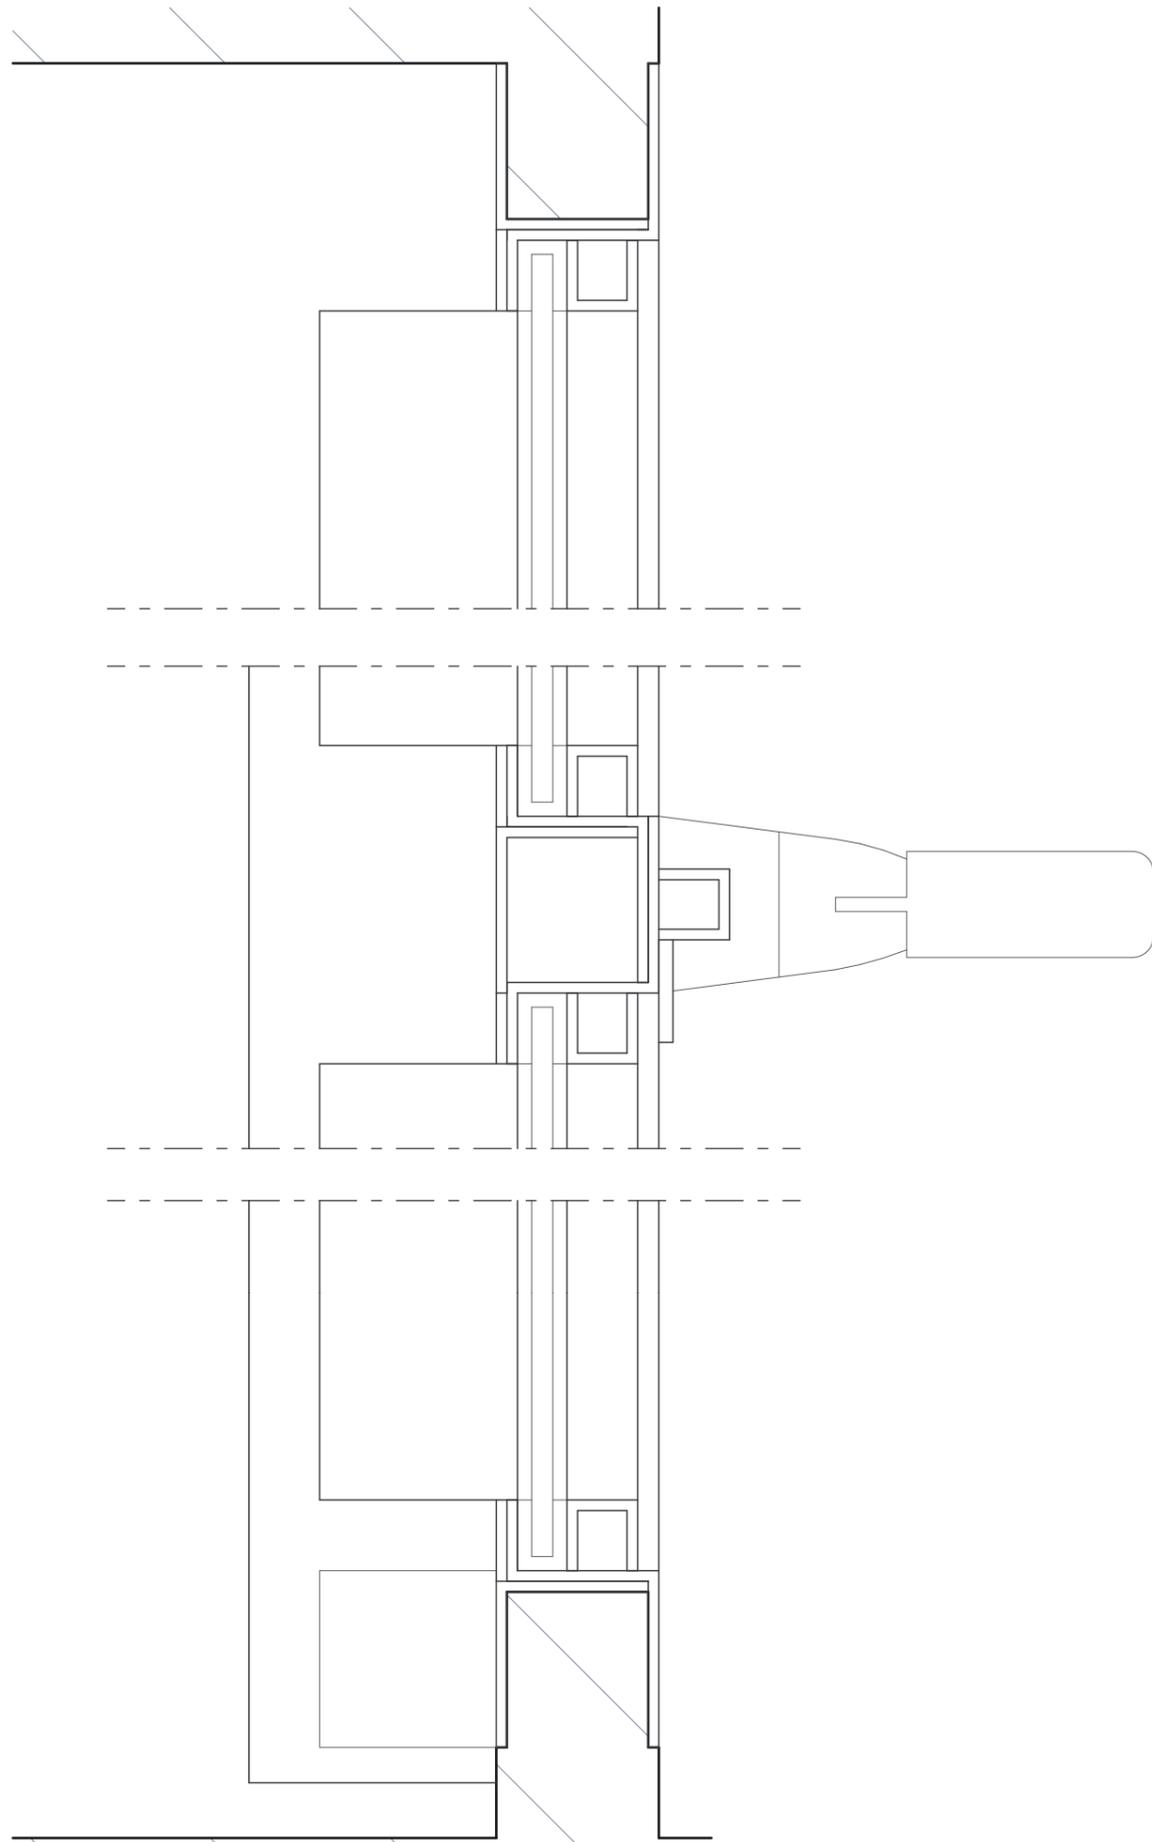


Détails des menuiseries de l'ensemble vitré en plan (éch : 1/1)

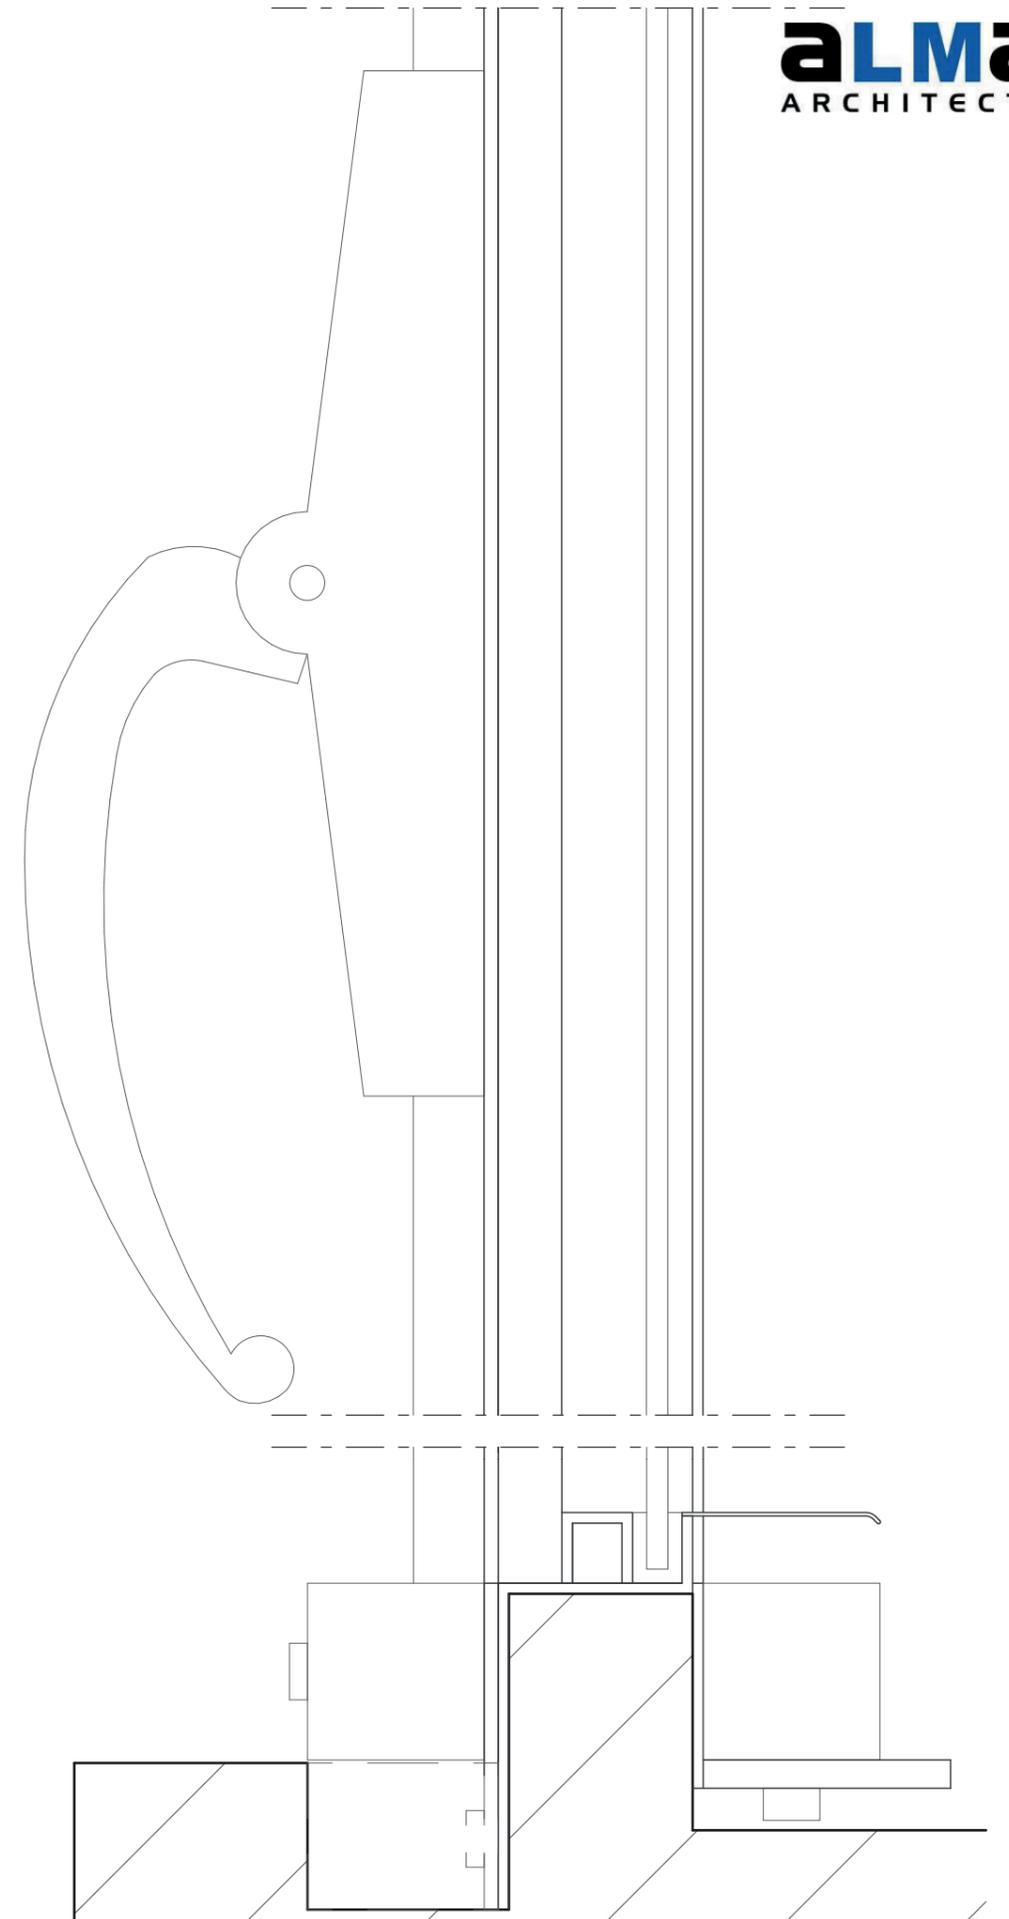

Détails des menuiseries de l'ensemble vitré en coupe (éch : 1/1)

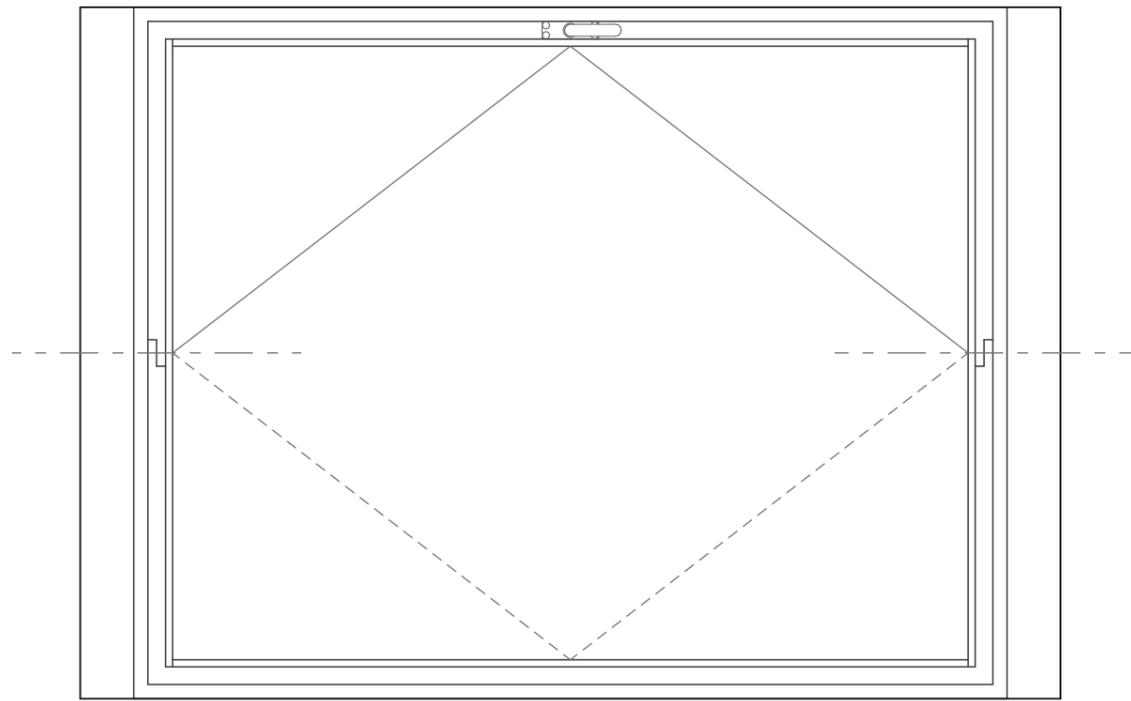


Élévation de la fenêtre de la sacristie (éch : 1/10)

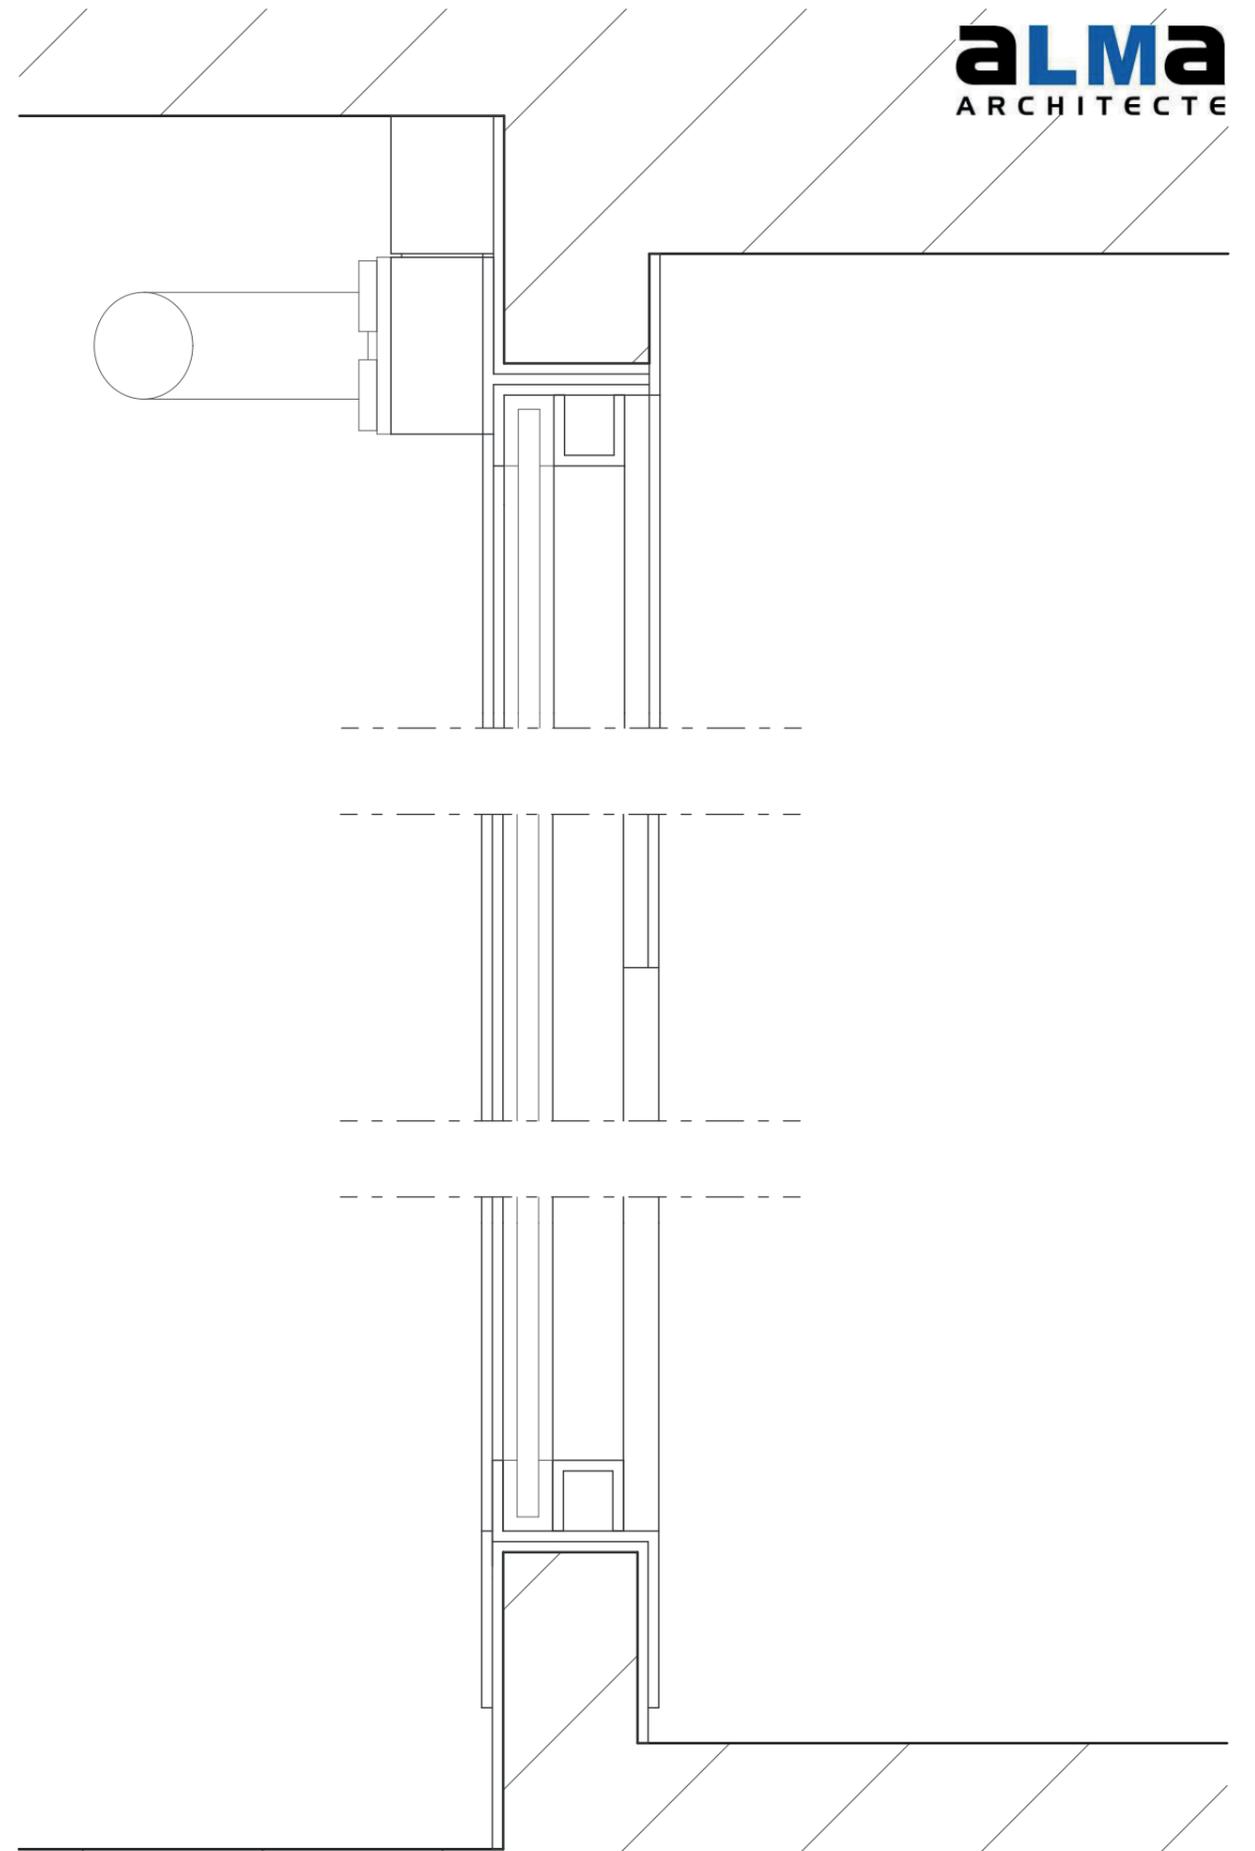


Détails de la menuiserie de la fenêtre de la sacristie en élévation (éch : 1/1)




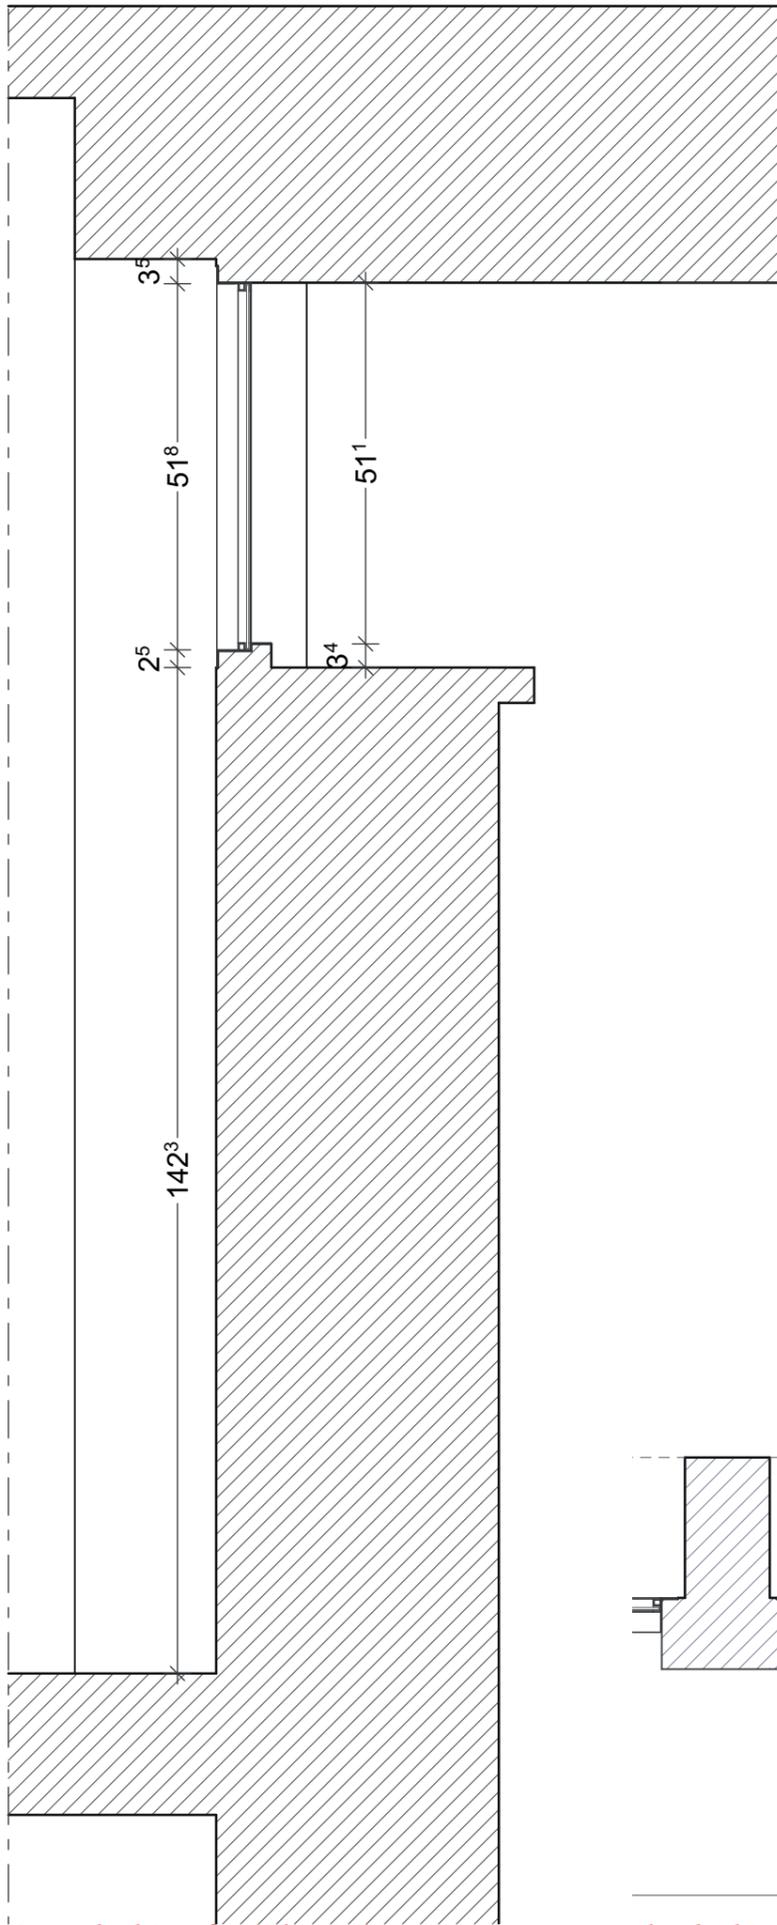

Coupe du châssis fixe (éch : 1/10)

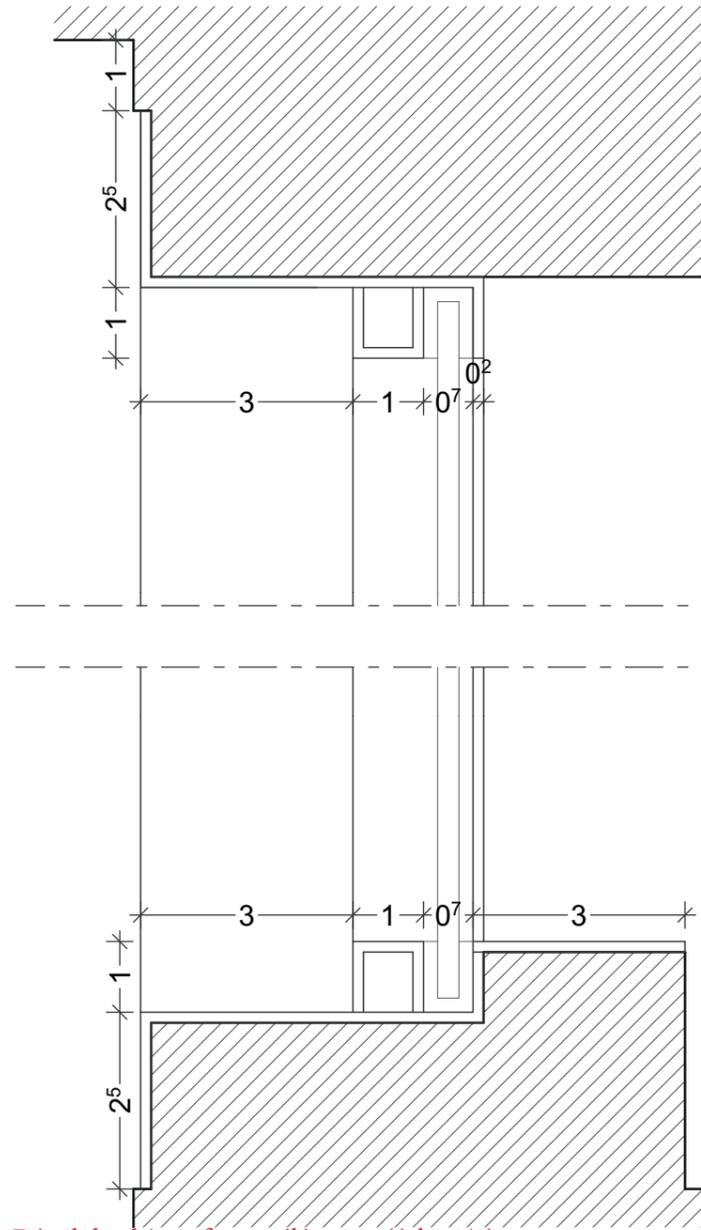

Détail du châssis fixe en élévation (éch : 1/1)

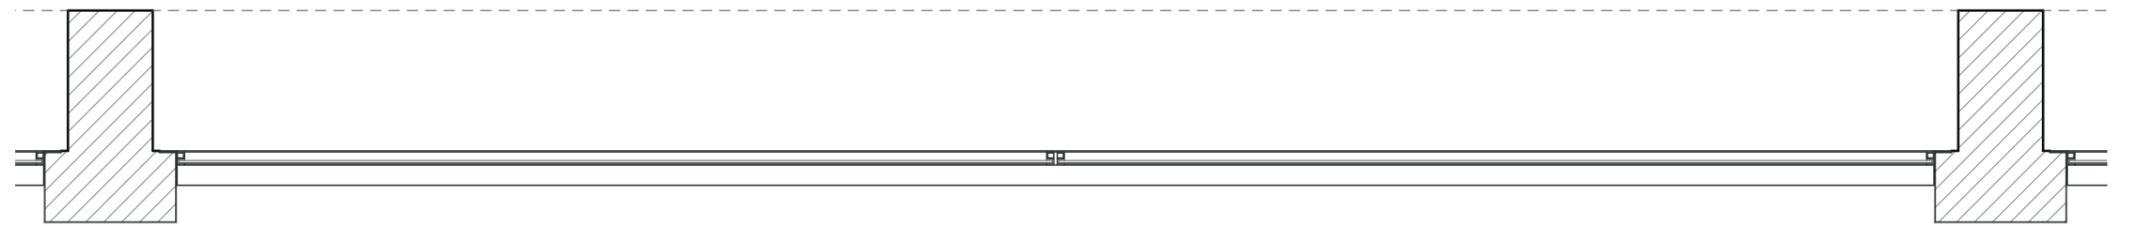

Plan du châssis fixe (éch : 1/10)