


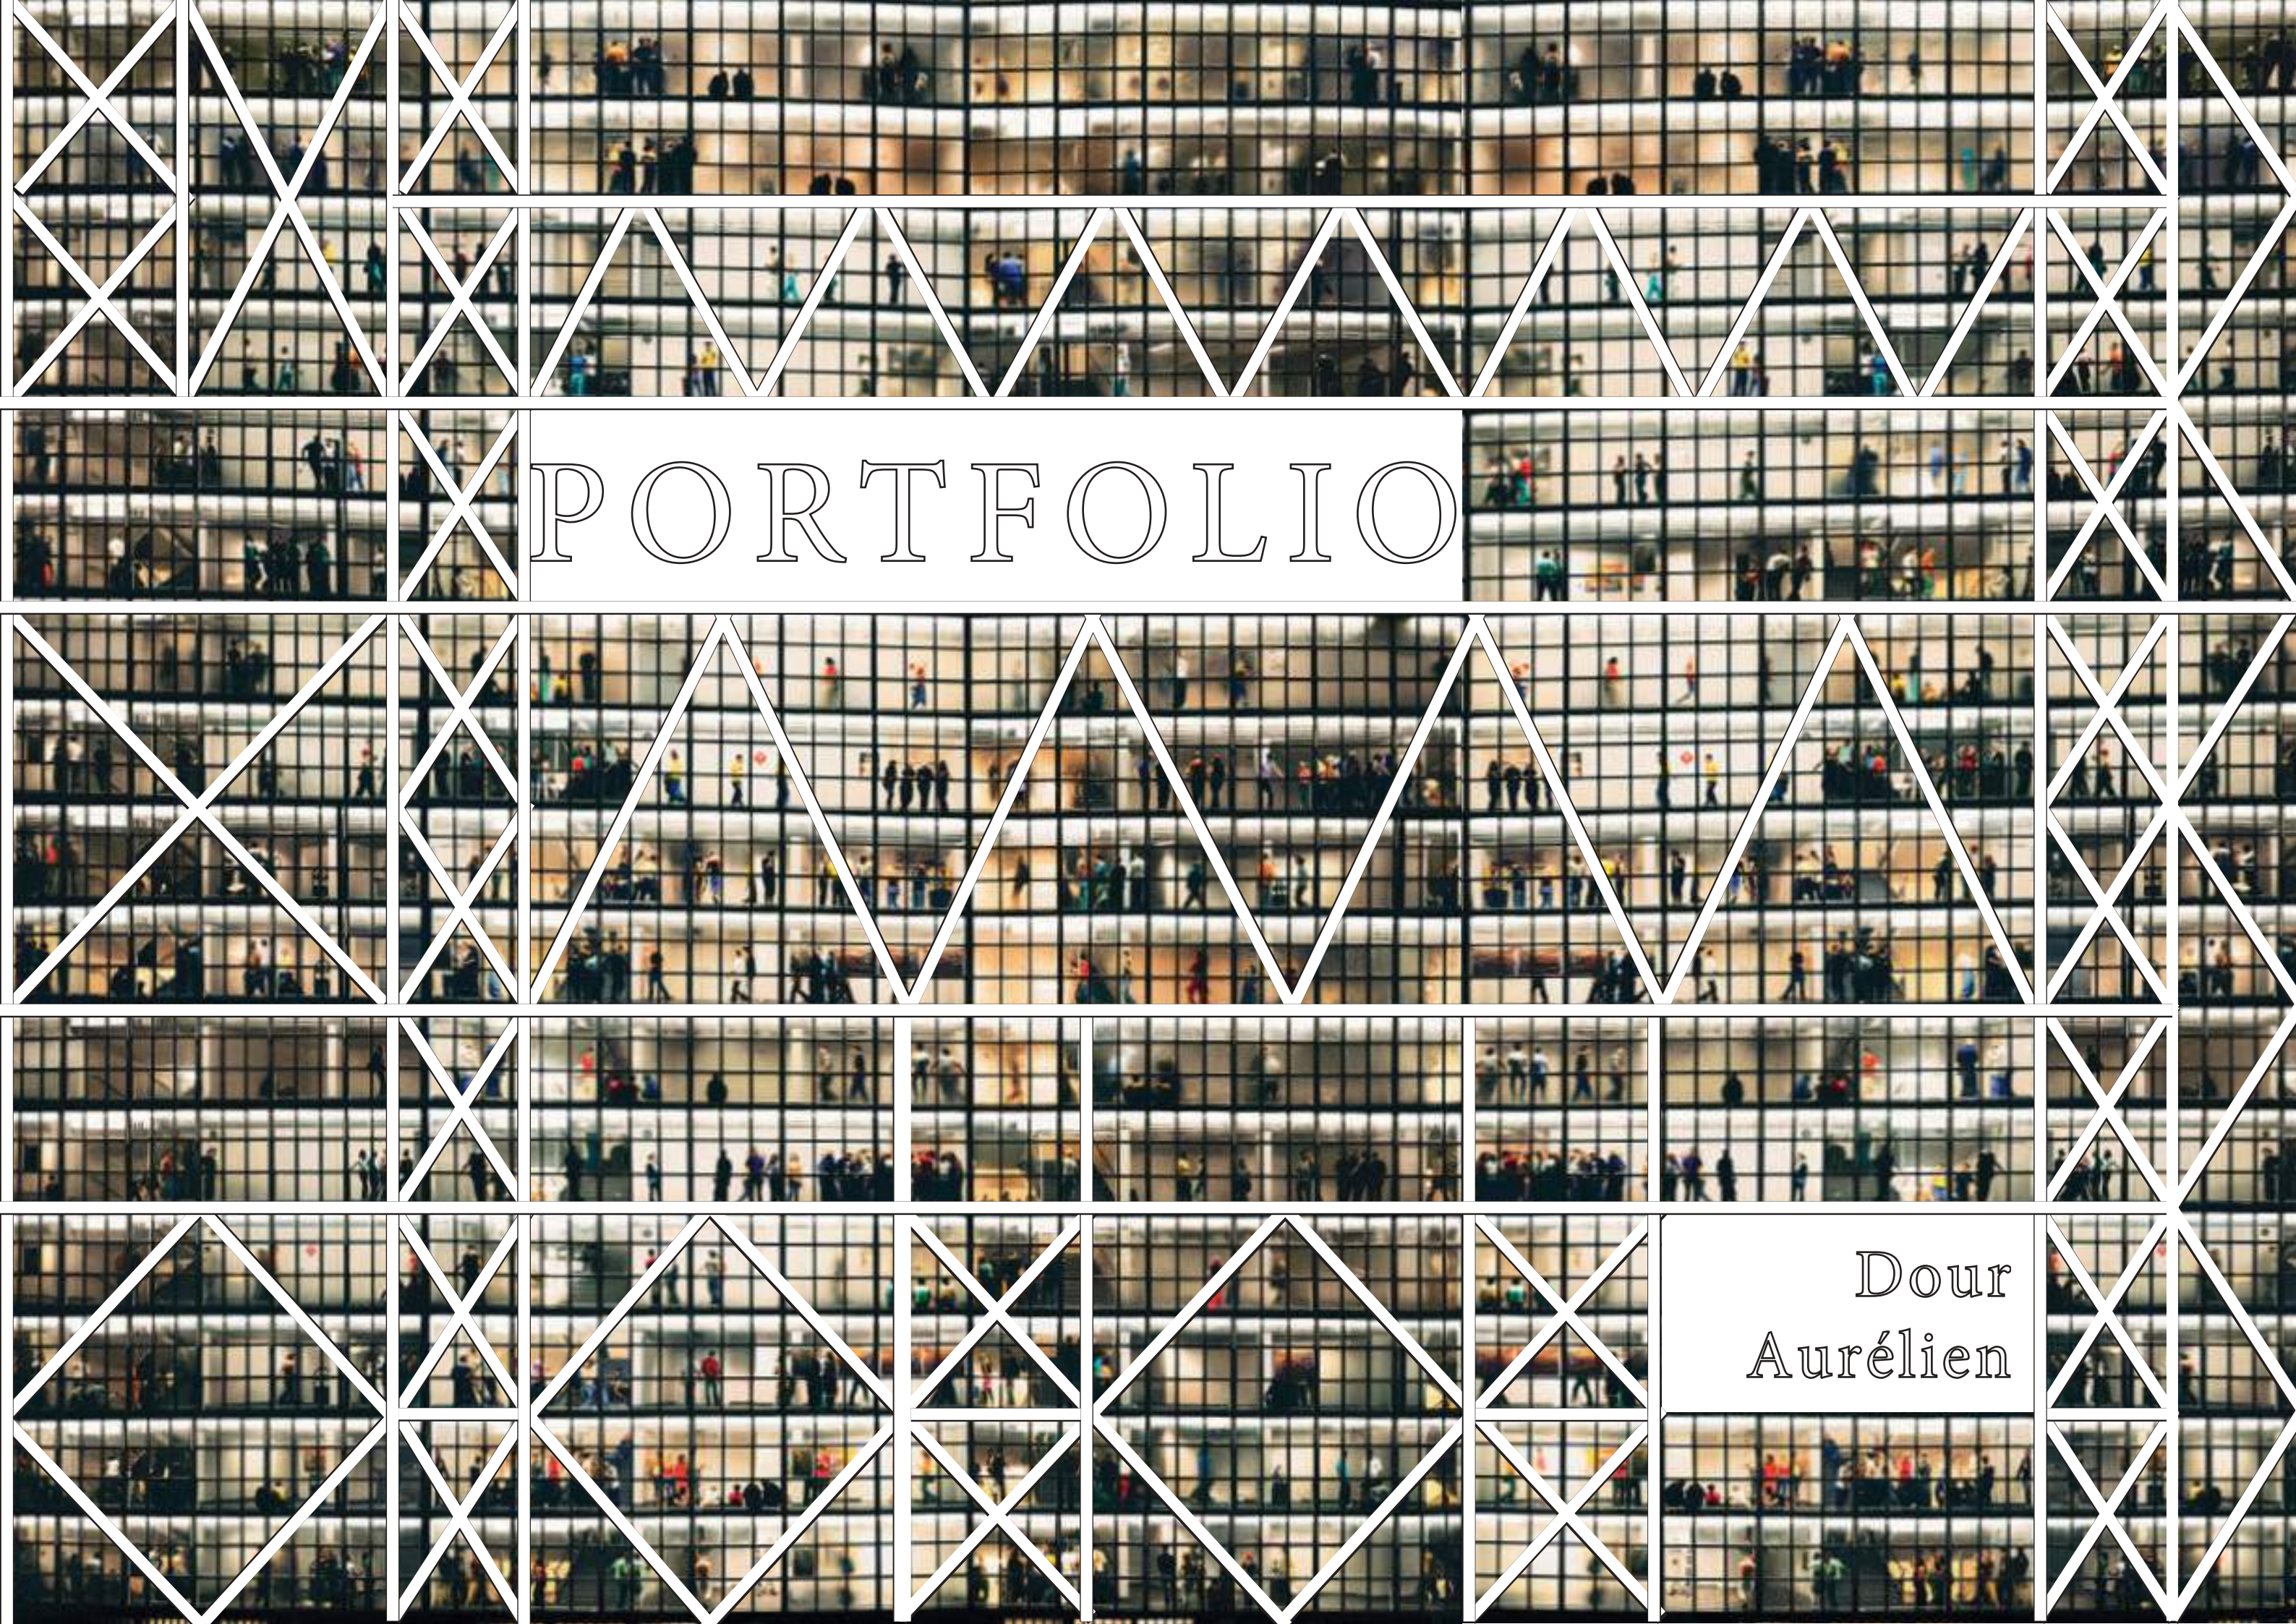

PORTFOLIO

Dour
Aurélien

SOMMAIRE



Au dessus du Vestige

Château de la Tour d'Aigues
La Tour-d'Aigues, Vaucluse, Grand-Est

1039 : Date de construction
1792 : Destruction par les révolutionnaires



DE PART (R) EN PARTS

Pensionnat Notre-Dame de la divine Providence
Fénétrange, Lorraine, Grand-Est

Auguste Haezler et Fils

1936 : Date de construction
1956 - 1957 : Construction de la dernière aile



Work - Shop

Maison de l'air du parc de Belleville
XX^{ème} arrondissement, Paris, Île-de-France

François Debulois (architecte) et Michel Viollet
(paysagiste)

1988 : Inauguration du parc
1999 : Date de construction du bâtiment
(orangerie et théâtre de marionnettes)

Le signal

Maison de la citoyenneté
Yvry-sur-Seine, Île-de-France

1950 : Rénovation du bâtiment par les modernistes



Maquettes

Travaux réalisés à l'ENSAPVS

Restauration d'une sacristie

Basilique de Saint-Epvre
Nancy, Meurthe-et-Moselle, Grand-Est

Prosper Morey

- 1080 : Construction de la première église paroissiale
- 1436 - 1451 : Reconstruction de l'édifice (gothique flamboyant)
- 1863 : Démolition de l'église
- 1864 : Date de construction du bâtiment actuel



Dignostic d'un clocher

Église Saint-Léon IX
Royaumeix, Meurthe-et-Moselle, Grand-Est

Vautrin de Nancy

- 1359 : Construction de la première église
- 1710 : Démolition de l'église
- 1768 : Construction de la deuxième église
- 1829 : Démolition de l'église
- 1834 : Construction de la troisième église
- 1860 : Date de construction du bâtiment actuel et destruction de la dernière église

Dignostic d'une église

Église paroissiale Saint-Jean-Baptiste
Bure, Meurthe-et-Moselle, Grand-Est

- XI^{ème} siècle : Date de construction du bâtiment actuel
- XV^{ème} siècle : Fortification de l'édifice
- XIX^{ème} siècle : Dernière modifications du bâtiment



Relevé de menuiseries

Église Saint-Maximin
Boust, Moselle, Grand-Est

Georges-Henri Pingusson

- 1940 : Destruction de la précédente église due à la guerre
- 1960 : Date de construction du bâtiment actuel

Ancienne école S^{te}-Paule

Reconversion d'une école abandonnée en pépinière d'artisanat
Sens, Yonne, Bourgogne-Franche-Comté


- XIX^{ème} siècle : Dernier programme résidentiel
- XX^{ème} siècle : succession de programmes éducatifs
- XXI^{ème} siècle : abandon du bâtiment




De part (R)en parts

Le pensionnat Notre-Dame de la Divine Providence



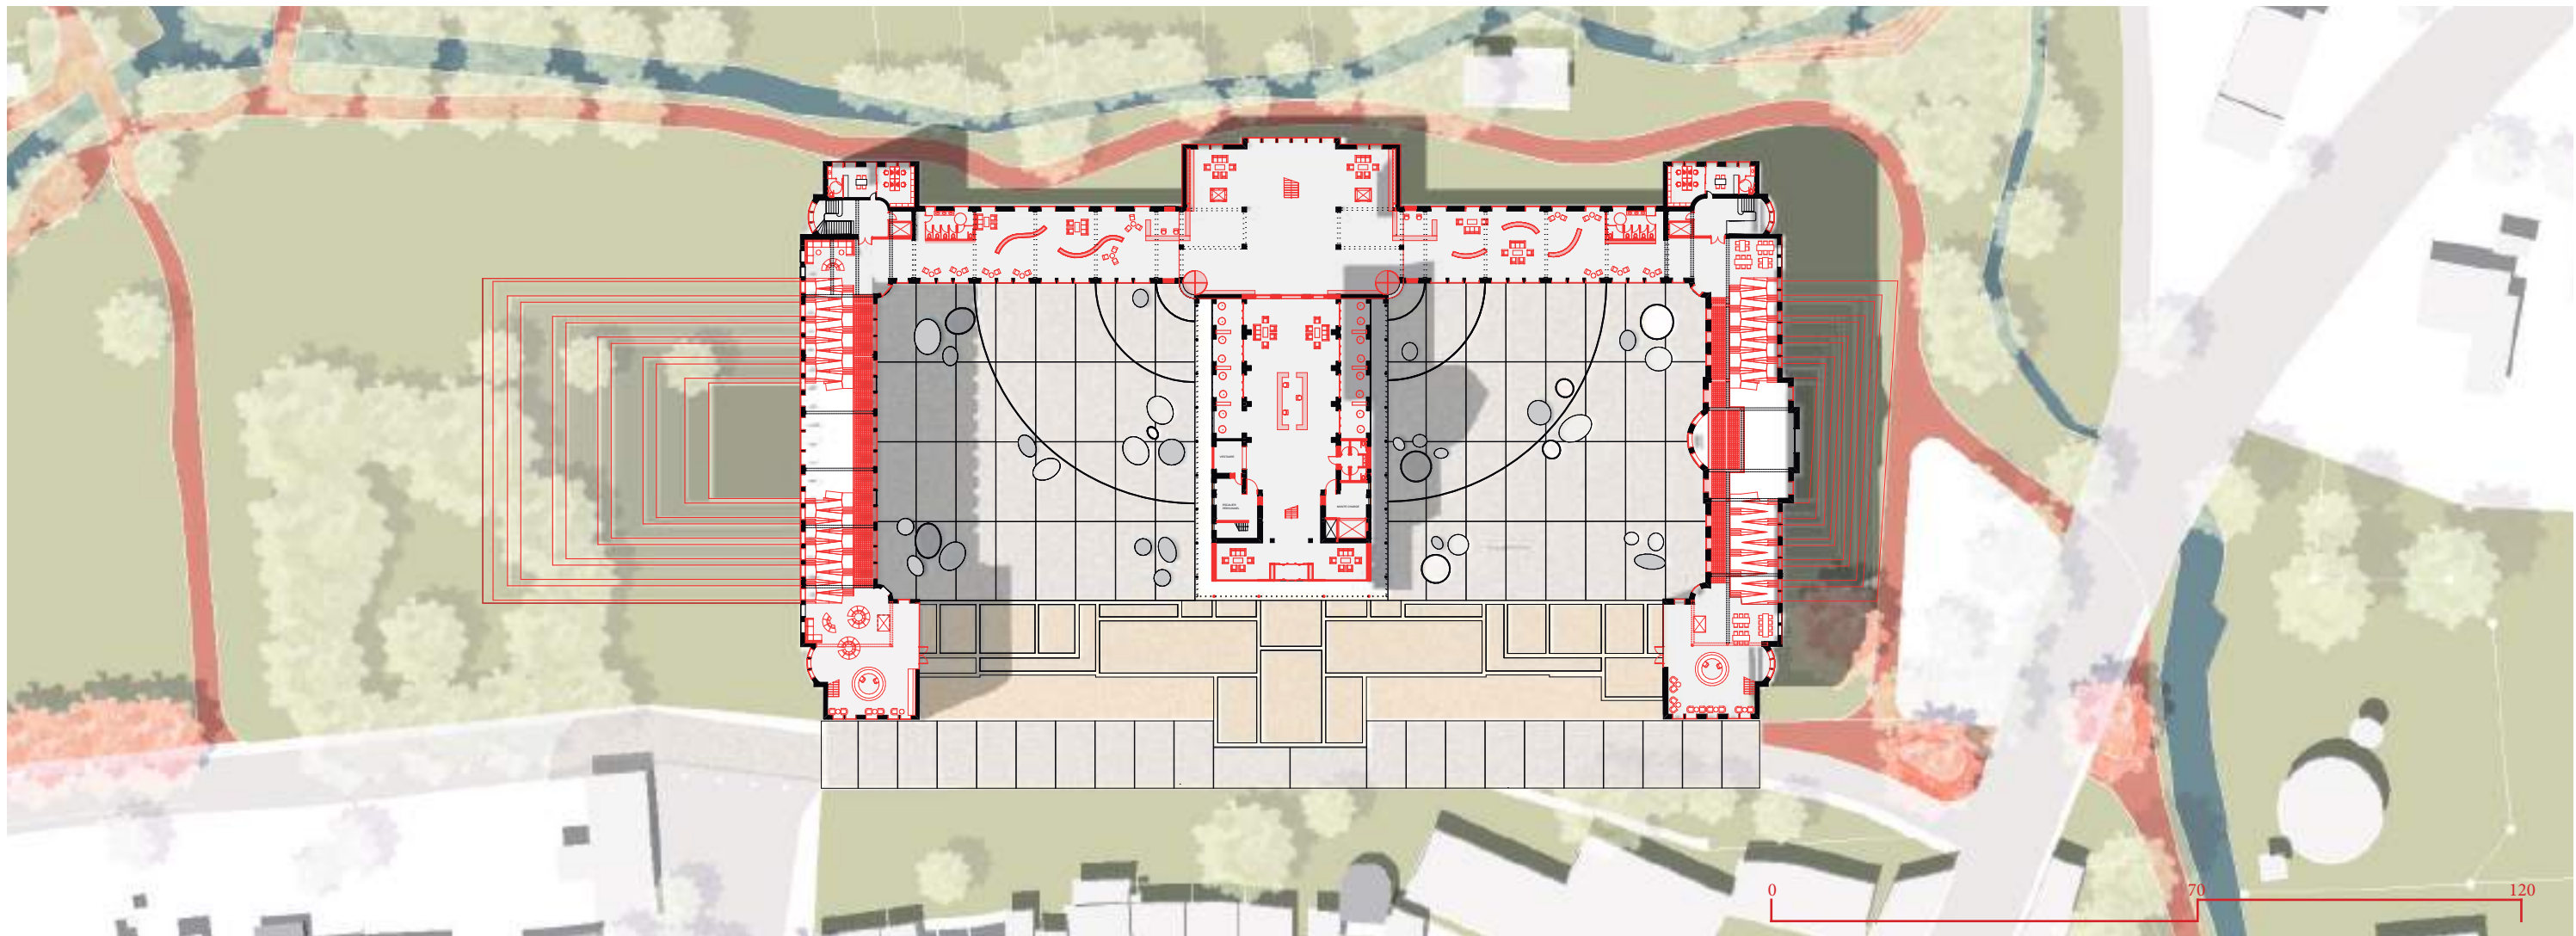


Plan de situation avec RDC

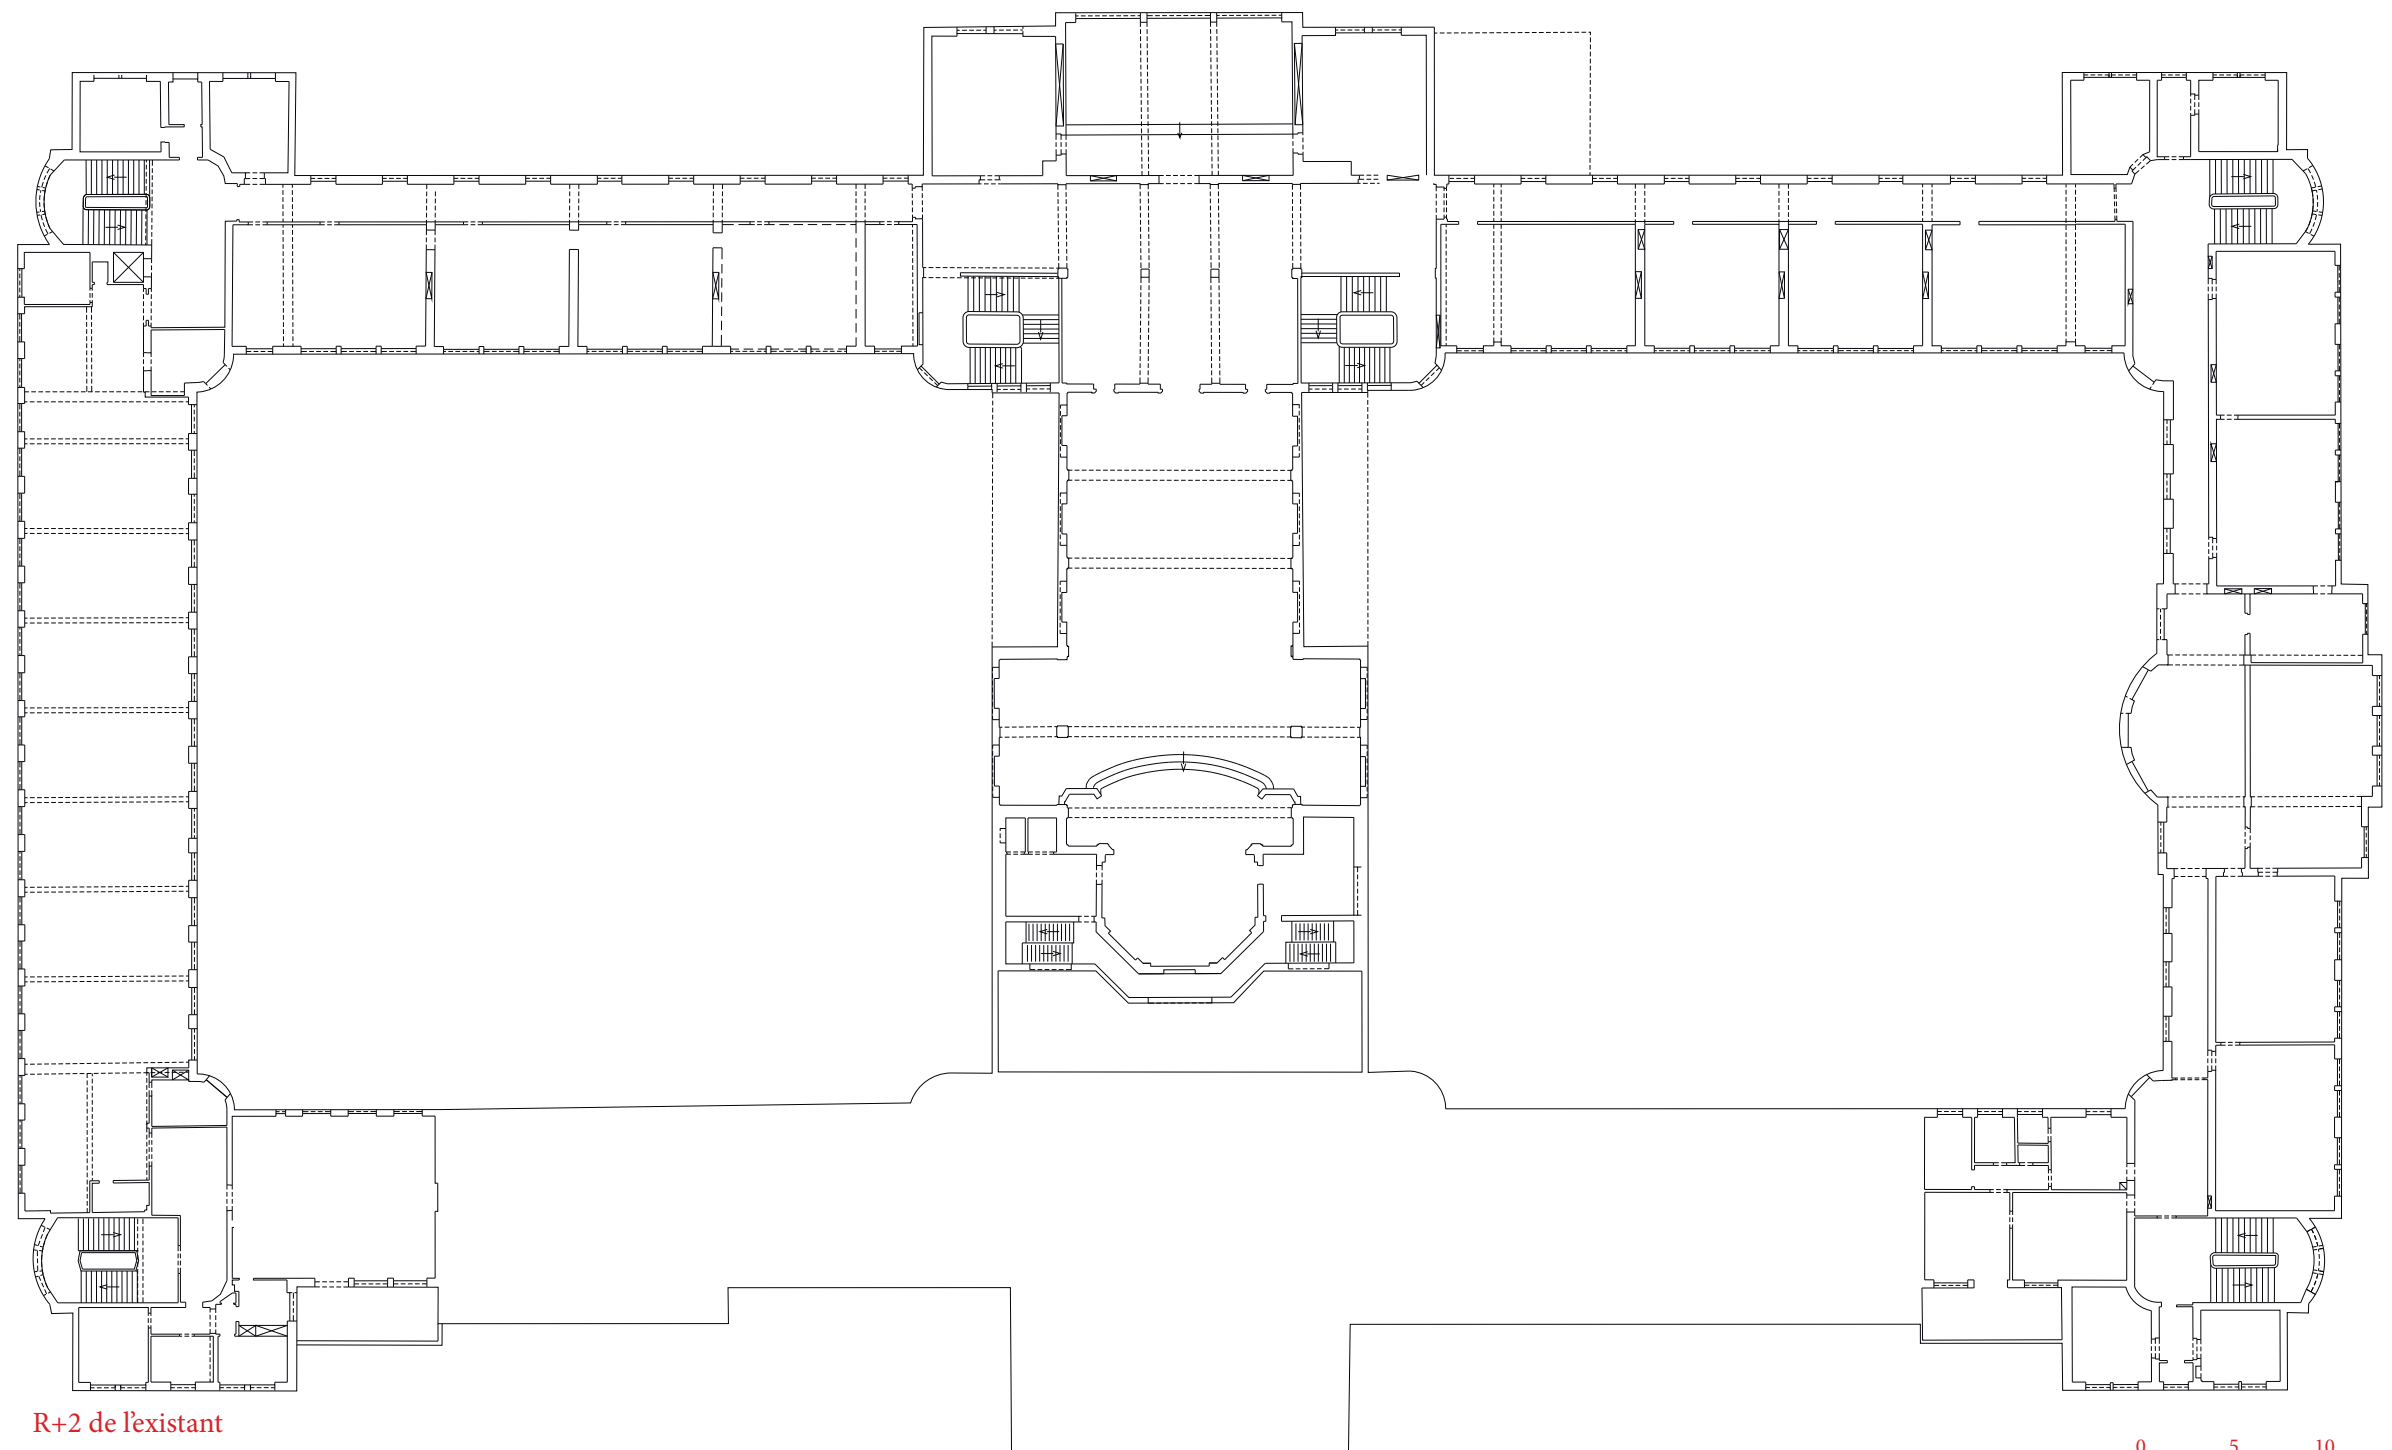

R+2 de l'existant

0 5 10 30

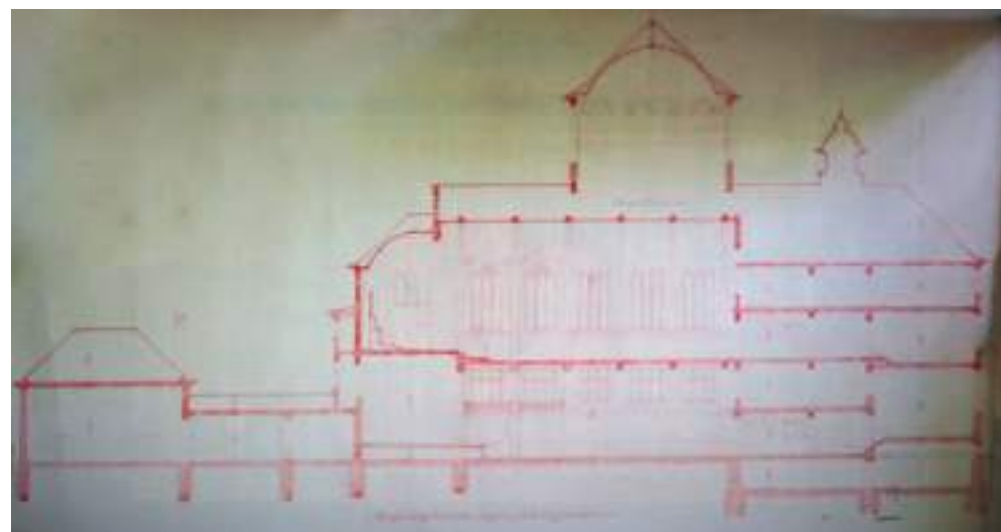


Coupe projet Haenzler



Photographie 1938



Photographie 1956

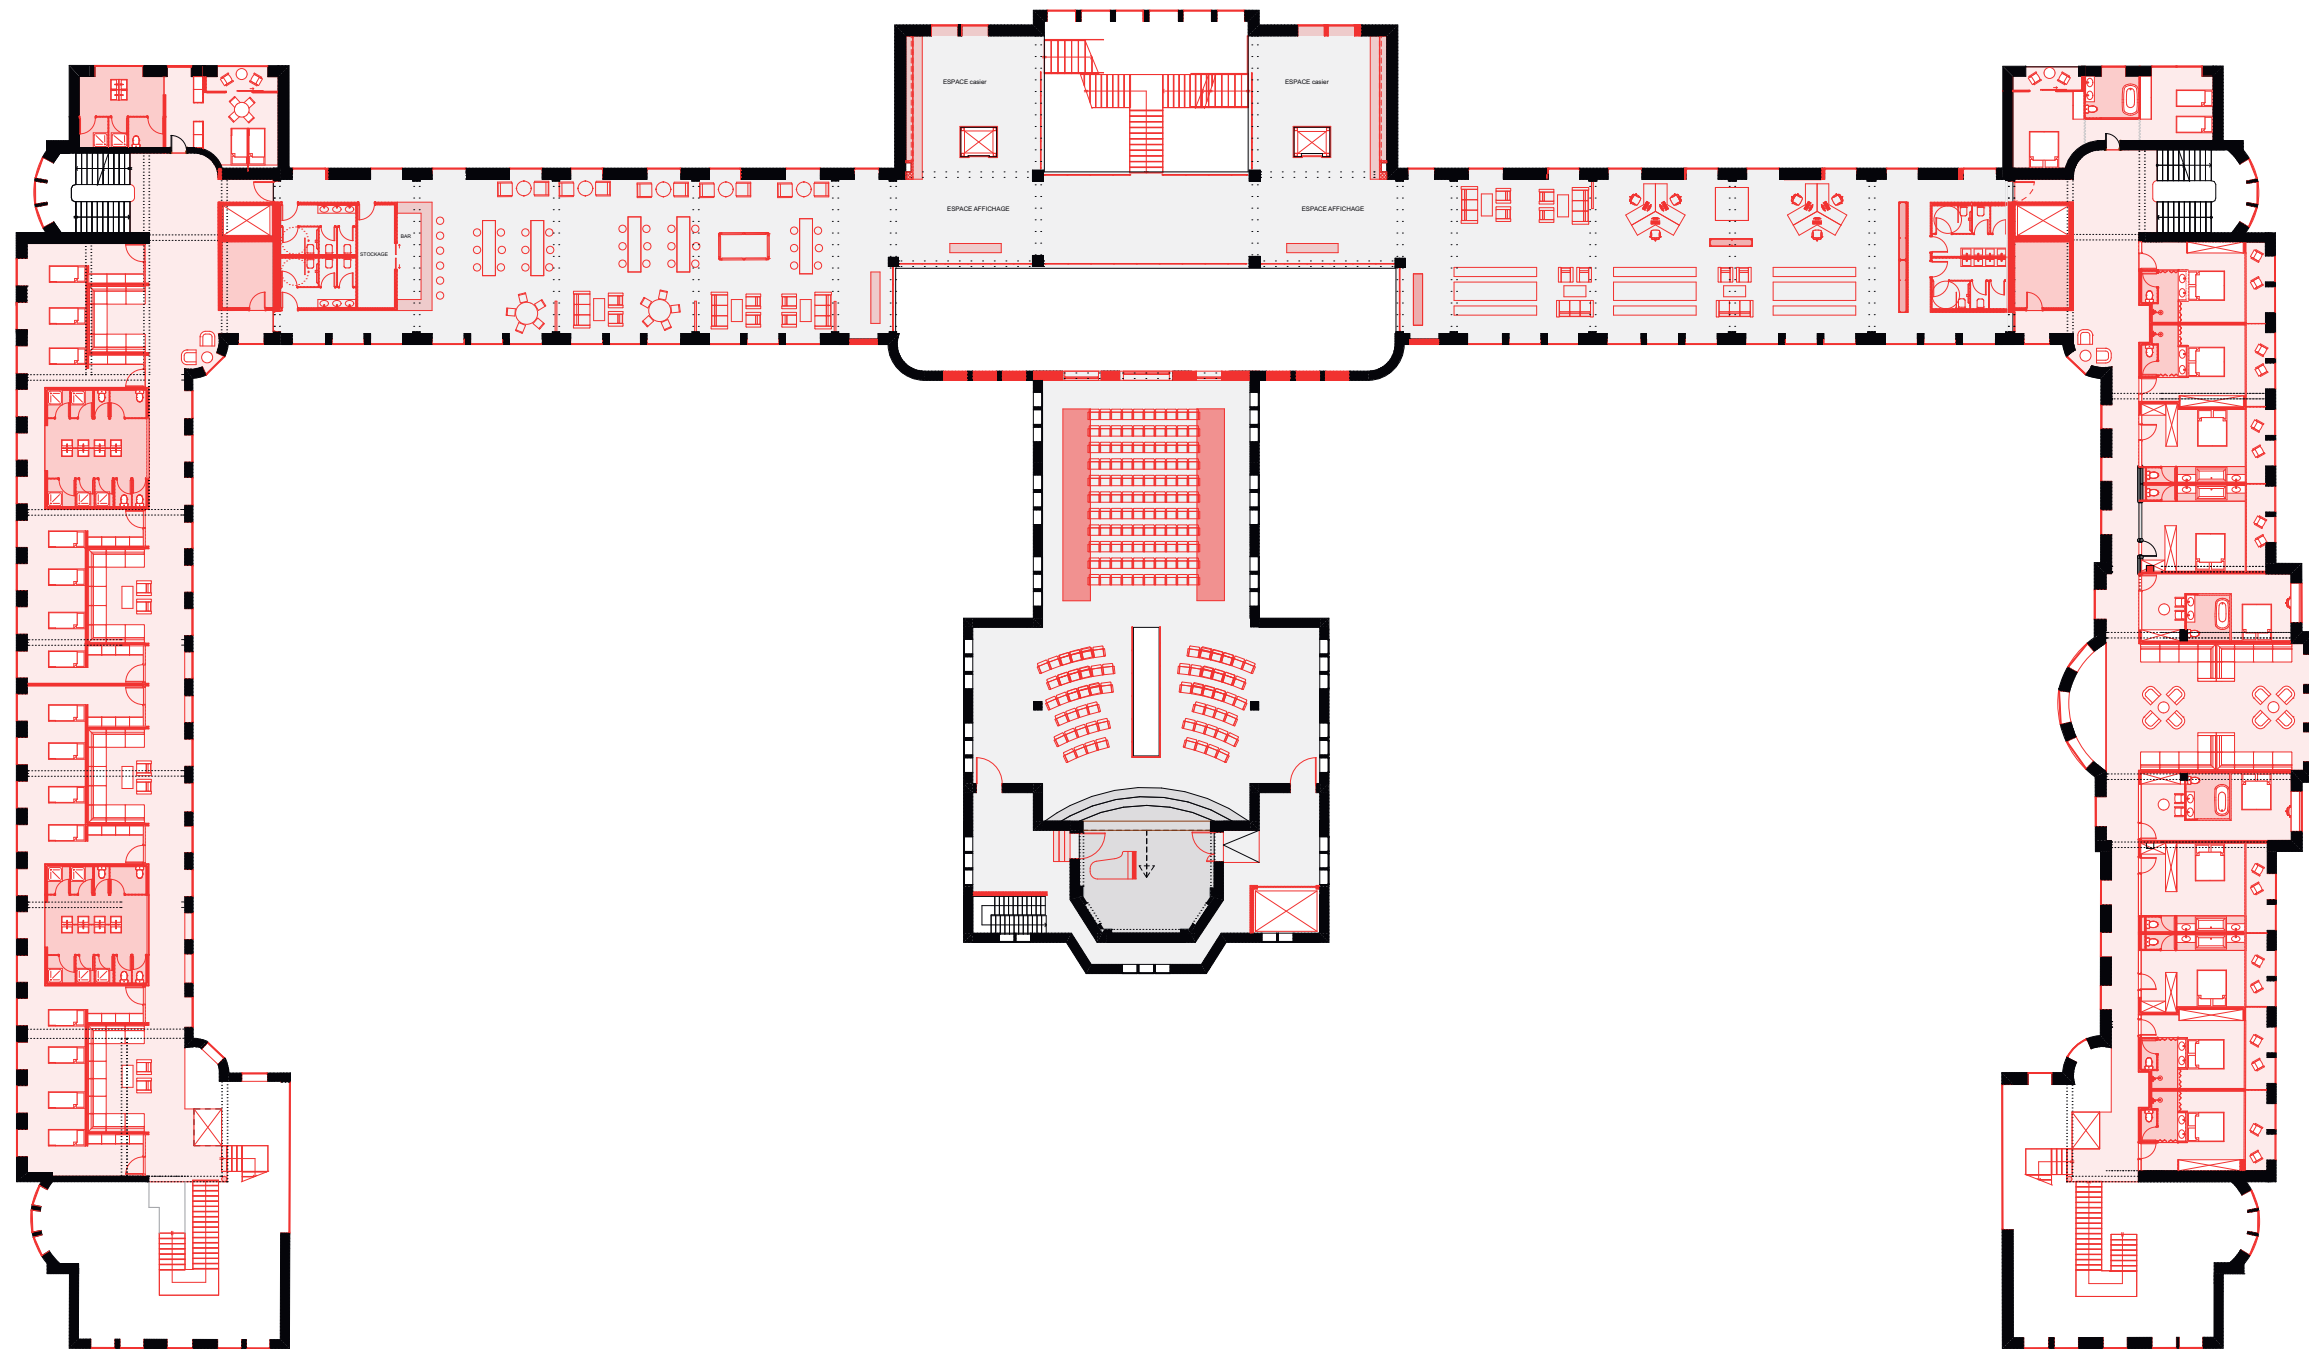

R+2 du projet



Perspective Auberge



Perspective façade intérieur de la chapelle



Perspective hôtel

Au-dessus du vestige

Le château de la Tour d'Aigue (Vaucluse)



Représentation du château en 1702



Perspective depuis la rue



Perspective cour intérieure

R-1

RDC

R+1

R+2



RE - MATERIALISER

La greffe crée une enceinte dynamique, une synergie entre l'ancien et le nouveau

S' ELEVER

La greffe lévite au-dessus de la ruine

PRENDRE PLACE

La greffe s'installe dans les effondrements, les cavités...

S' APPUYER

La greffe se repose sur la ruine mais elle ne la touche jamais directement






Work- Shop

La maison de l'air de Belleville (Paris XX)



Documents de projet de Debulois et Viollet

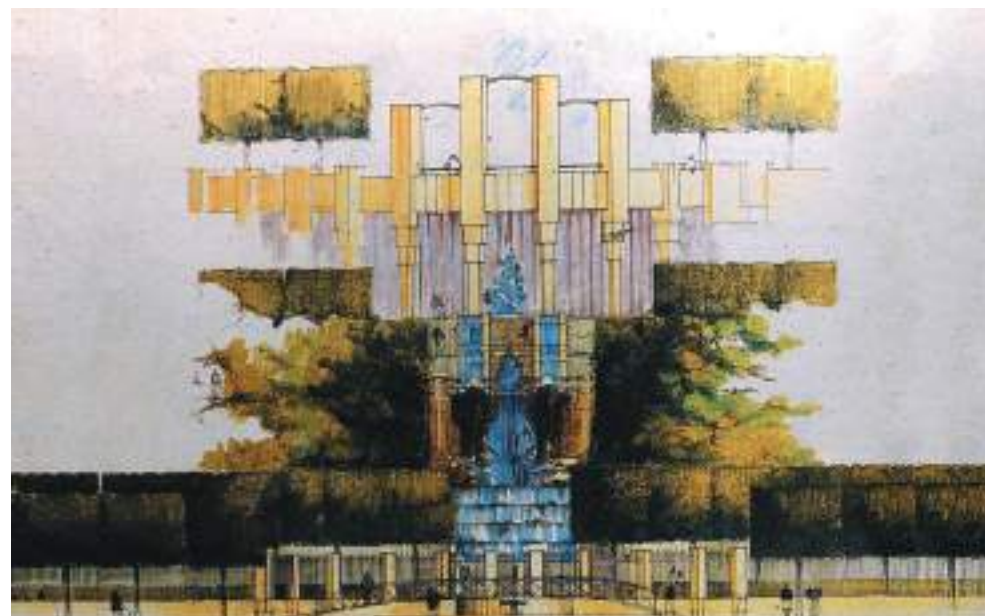

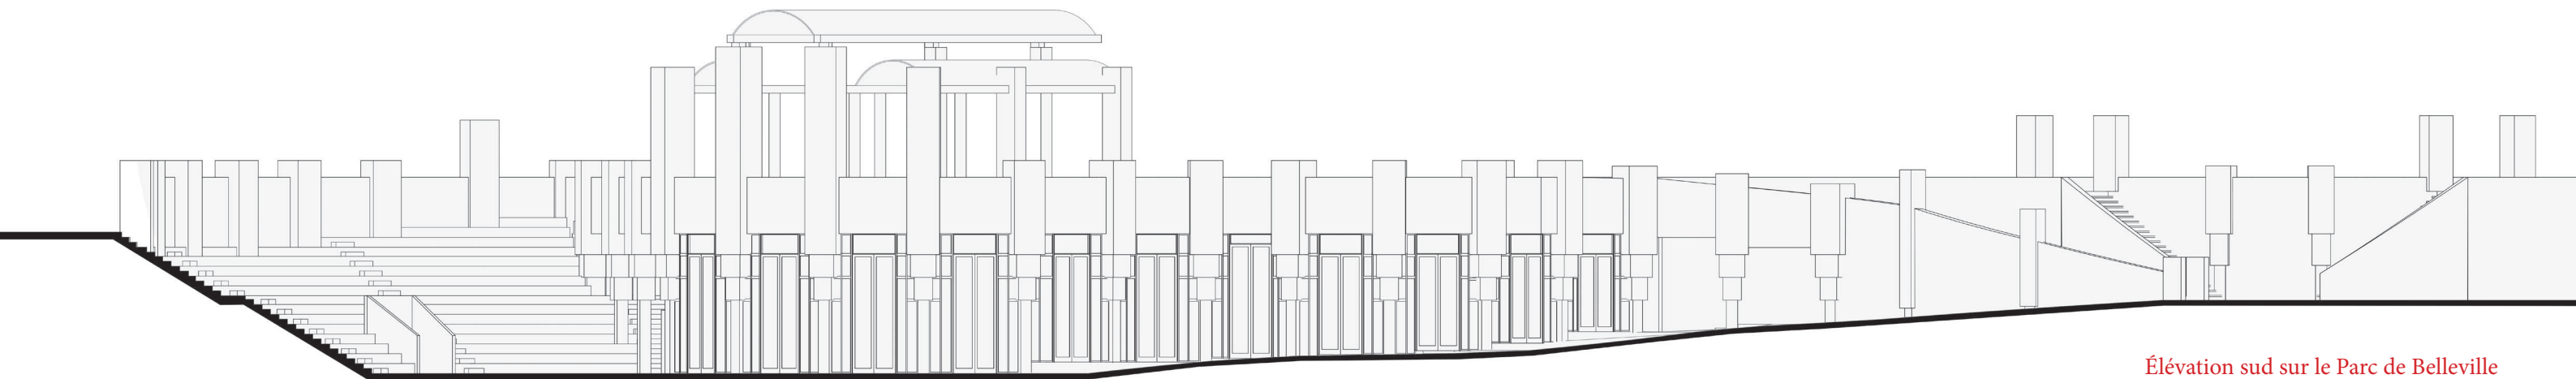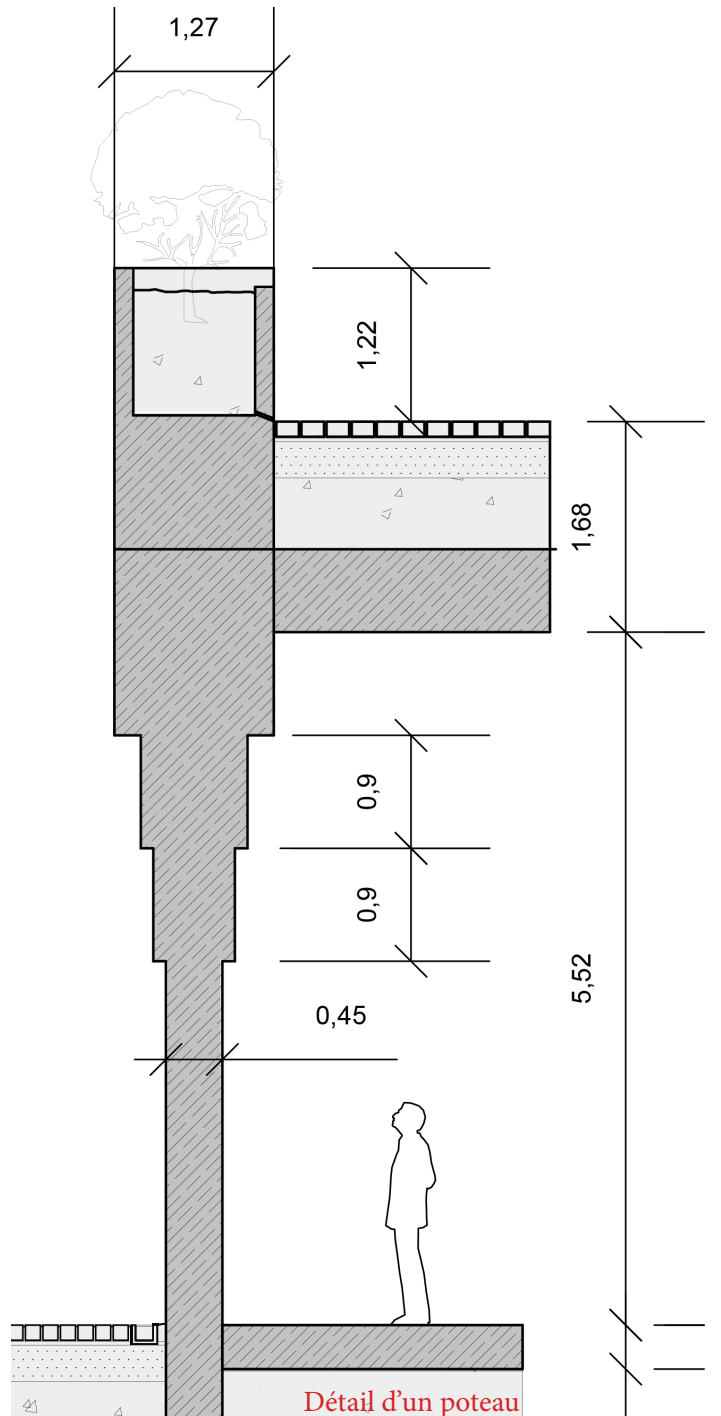

Élévation sud sur le Parc de Belleville



RDC projet



Perspective du belvédère



Perspective de l'amphithéâtre




R-1 (projet + existant)




R-2 (projet + existant)



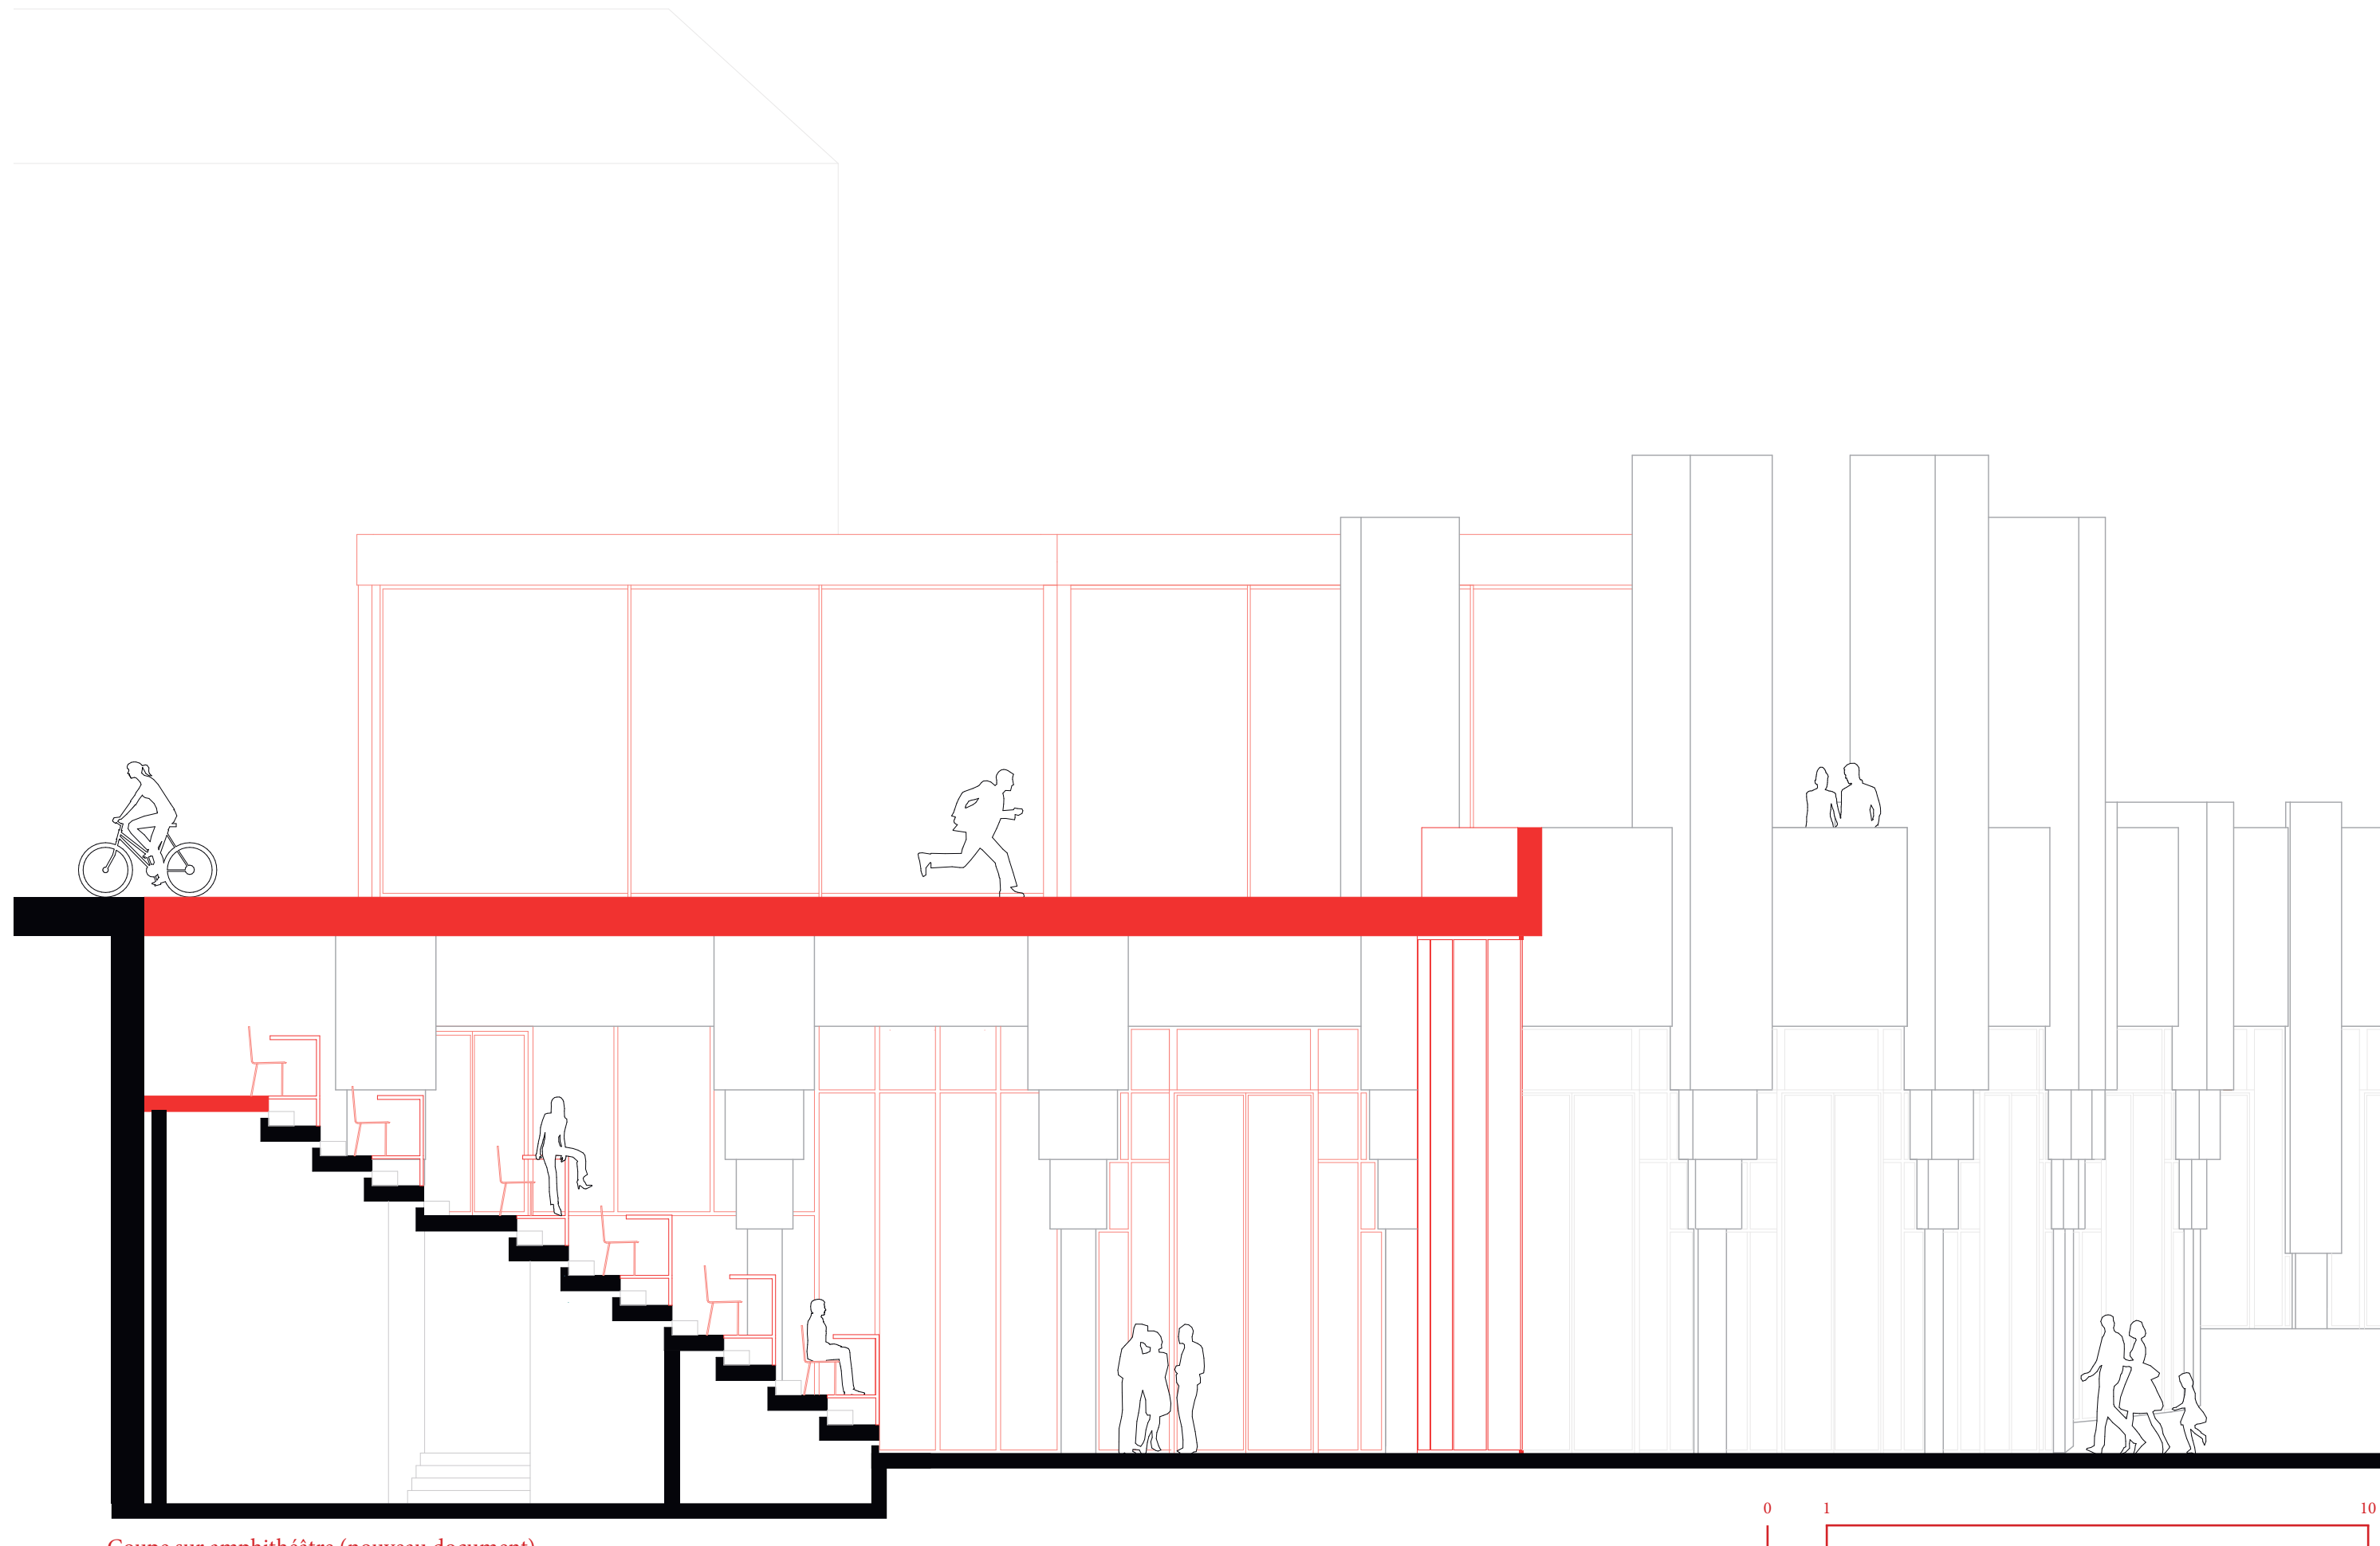

Coupe sur amphithéâtre (nouveau document)

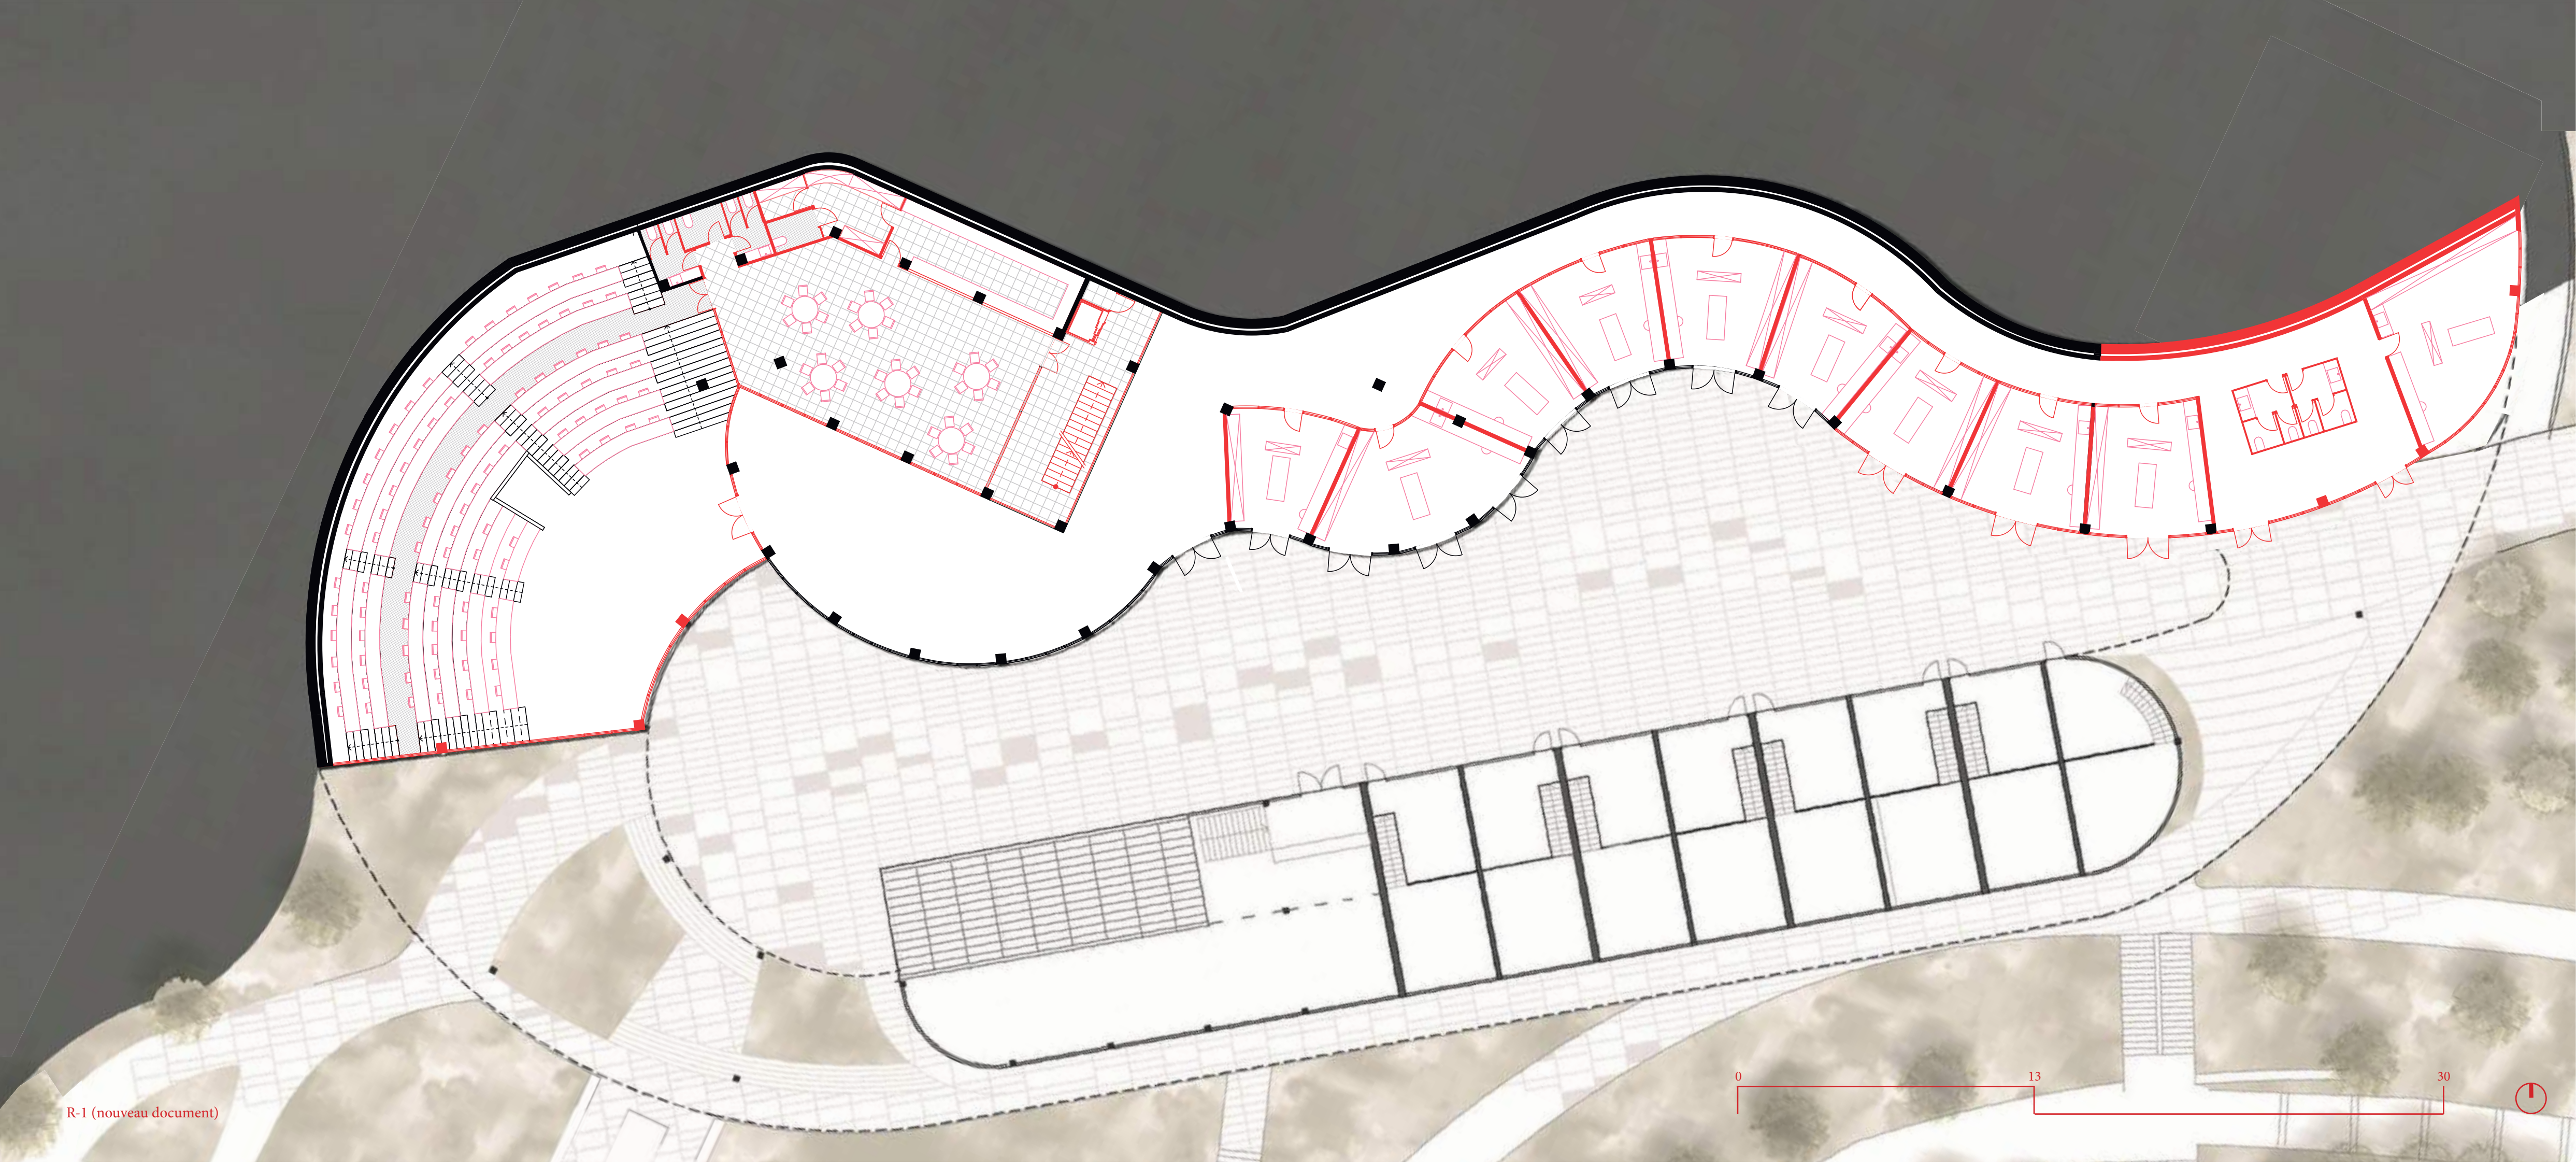

Le signal
La maison de la citoyenneté (Ivry-sur-Seine)



Plan masse





Perspective depuis la place à l'avant de la maison de la citoyenneté



Perspective depuis le parc à l'arrière de la maison de la citoyenneté





Élévation actuelle de la façade sur rue



Élévation actuelle de la façade sur cours








Restitution historique de la façade sur rue



Assemblage photographique de l'état de la façade en 2017



Photographie historique

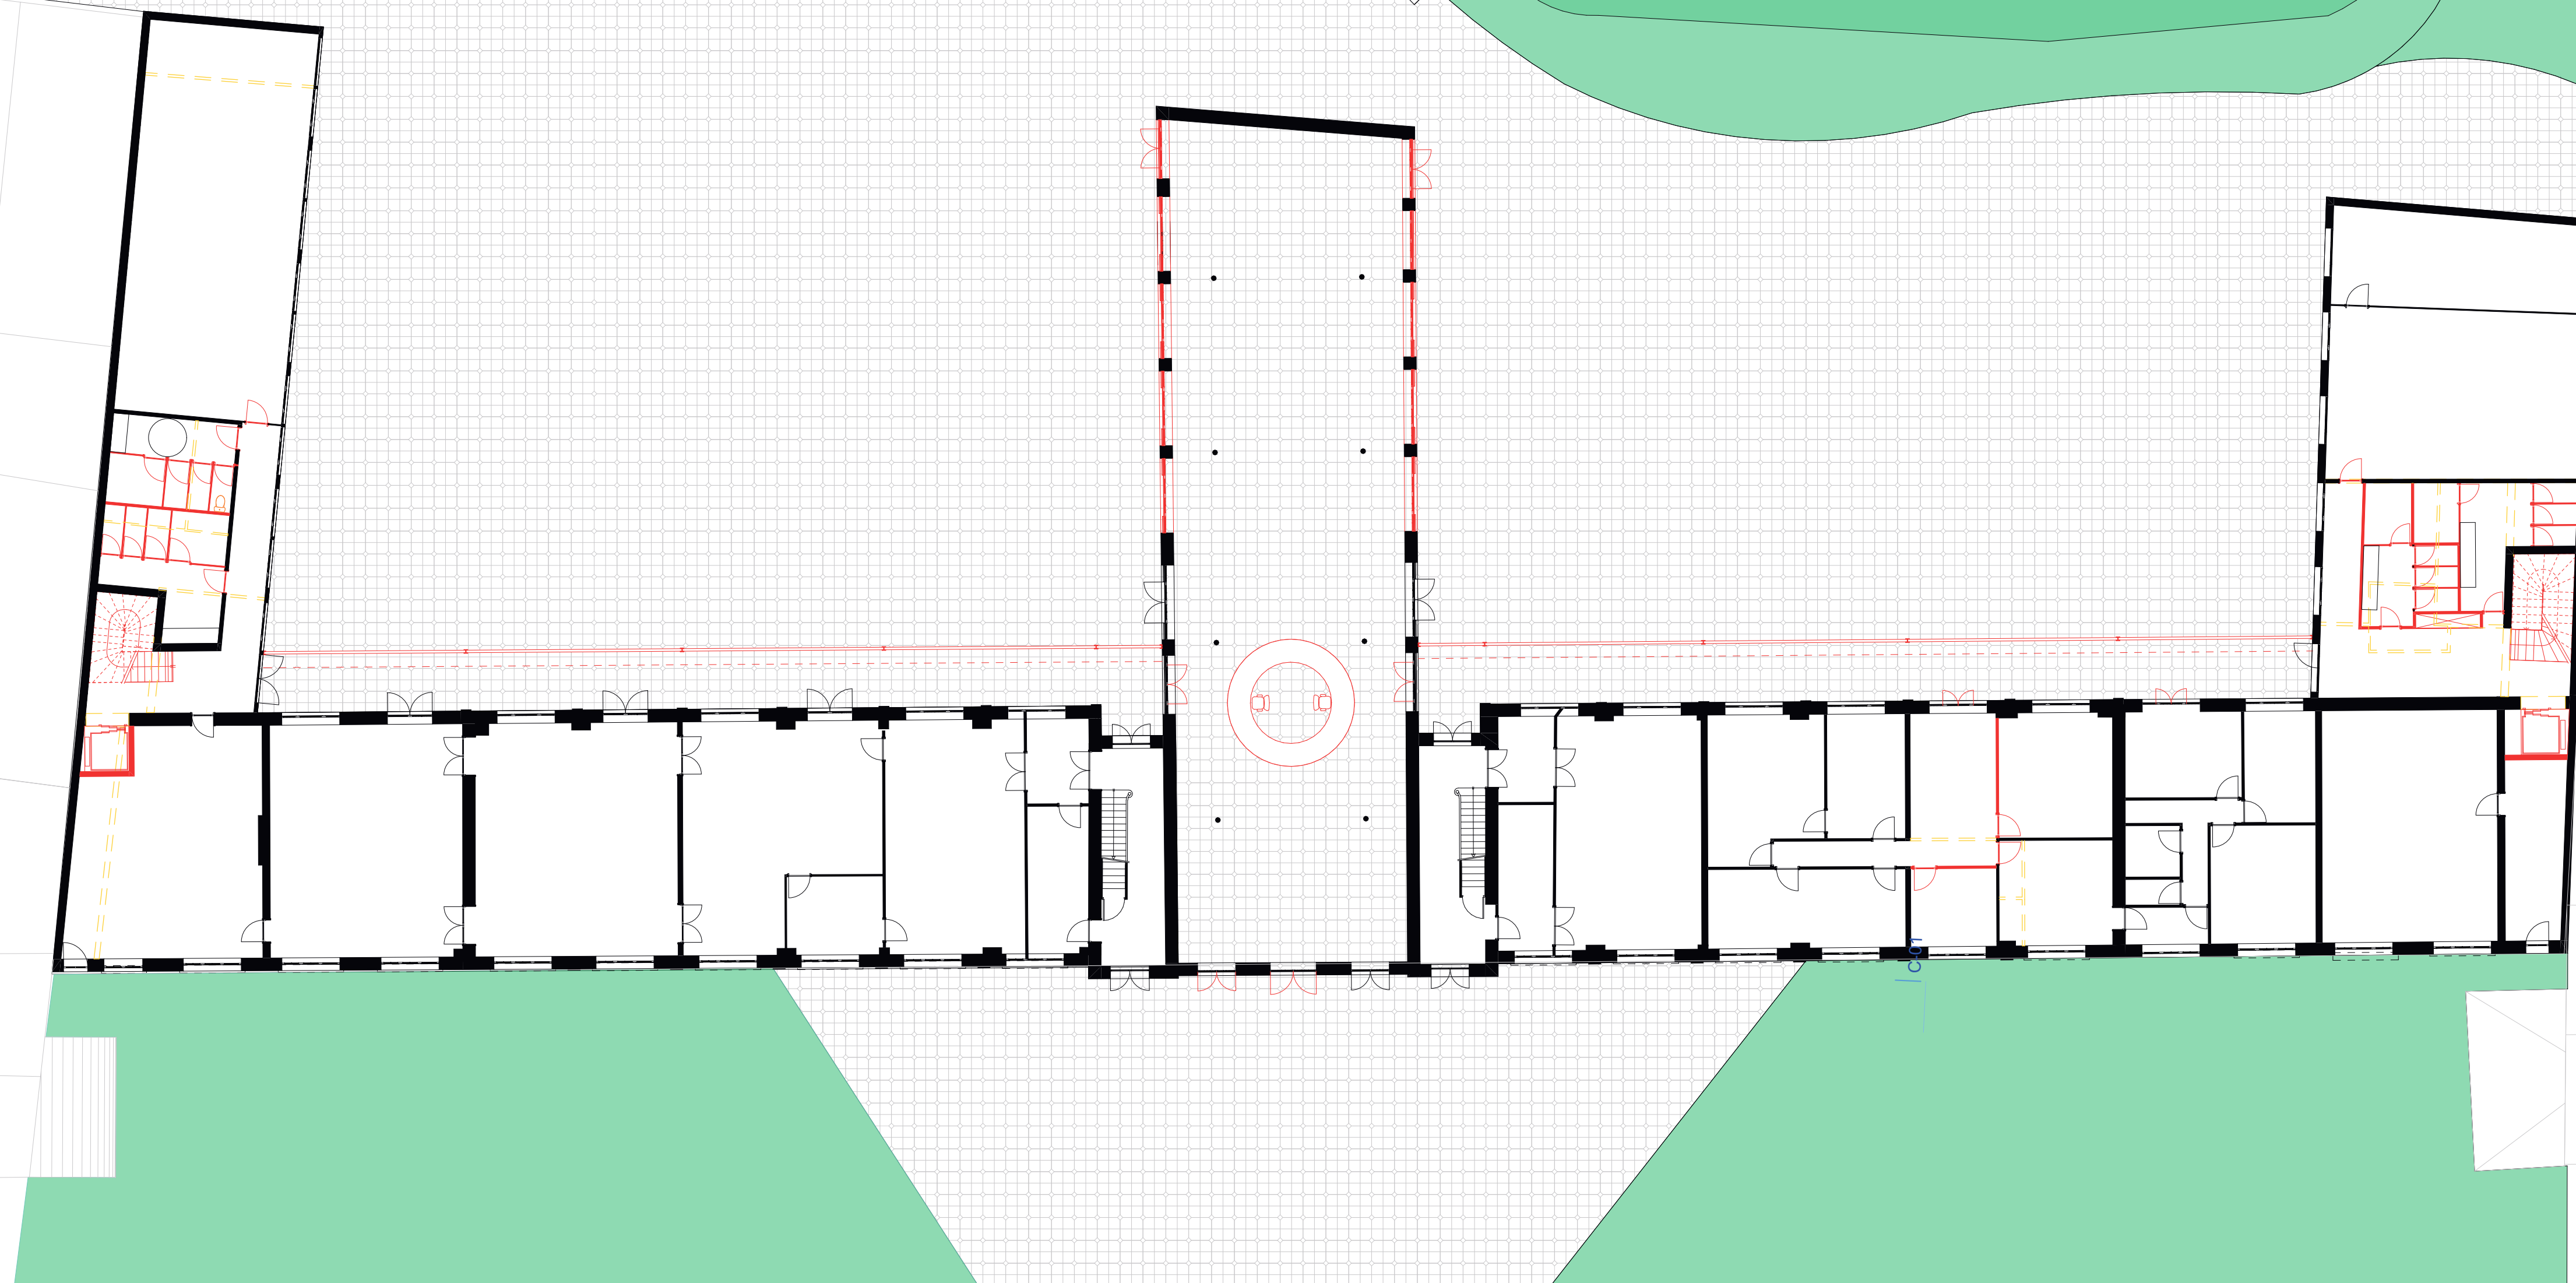

Maquettes



Work - Shop
Master 1

Parc de Belleville, Paris XX



L'extension

Licence 2

2 simplex et 2 duplex - Clichy, Paris X



La grande percée

Licence 2

10 logements à Belleville - Rue de Belleville, Paris XX



Virages

Licence 2

Centre culturel et 6 logements d'artiste
Cité internationale universitaire de Paris, Paris XIV



La bibliothèque à agrafes

Licence 2

Interprétation du quadriptyque d'Âme Sauvage "les portes de la vie" en projet
d'architecture

Boulevard Perreire, Paris XVII




Squares, Axes, Belvédère


Master 1

Annecy

Sacristie de la Basilique de Saint-Epvre


Nancy - Meurthe-et-Moselle

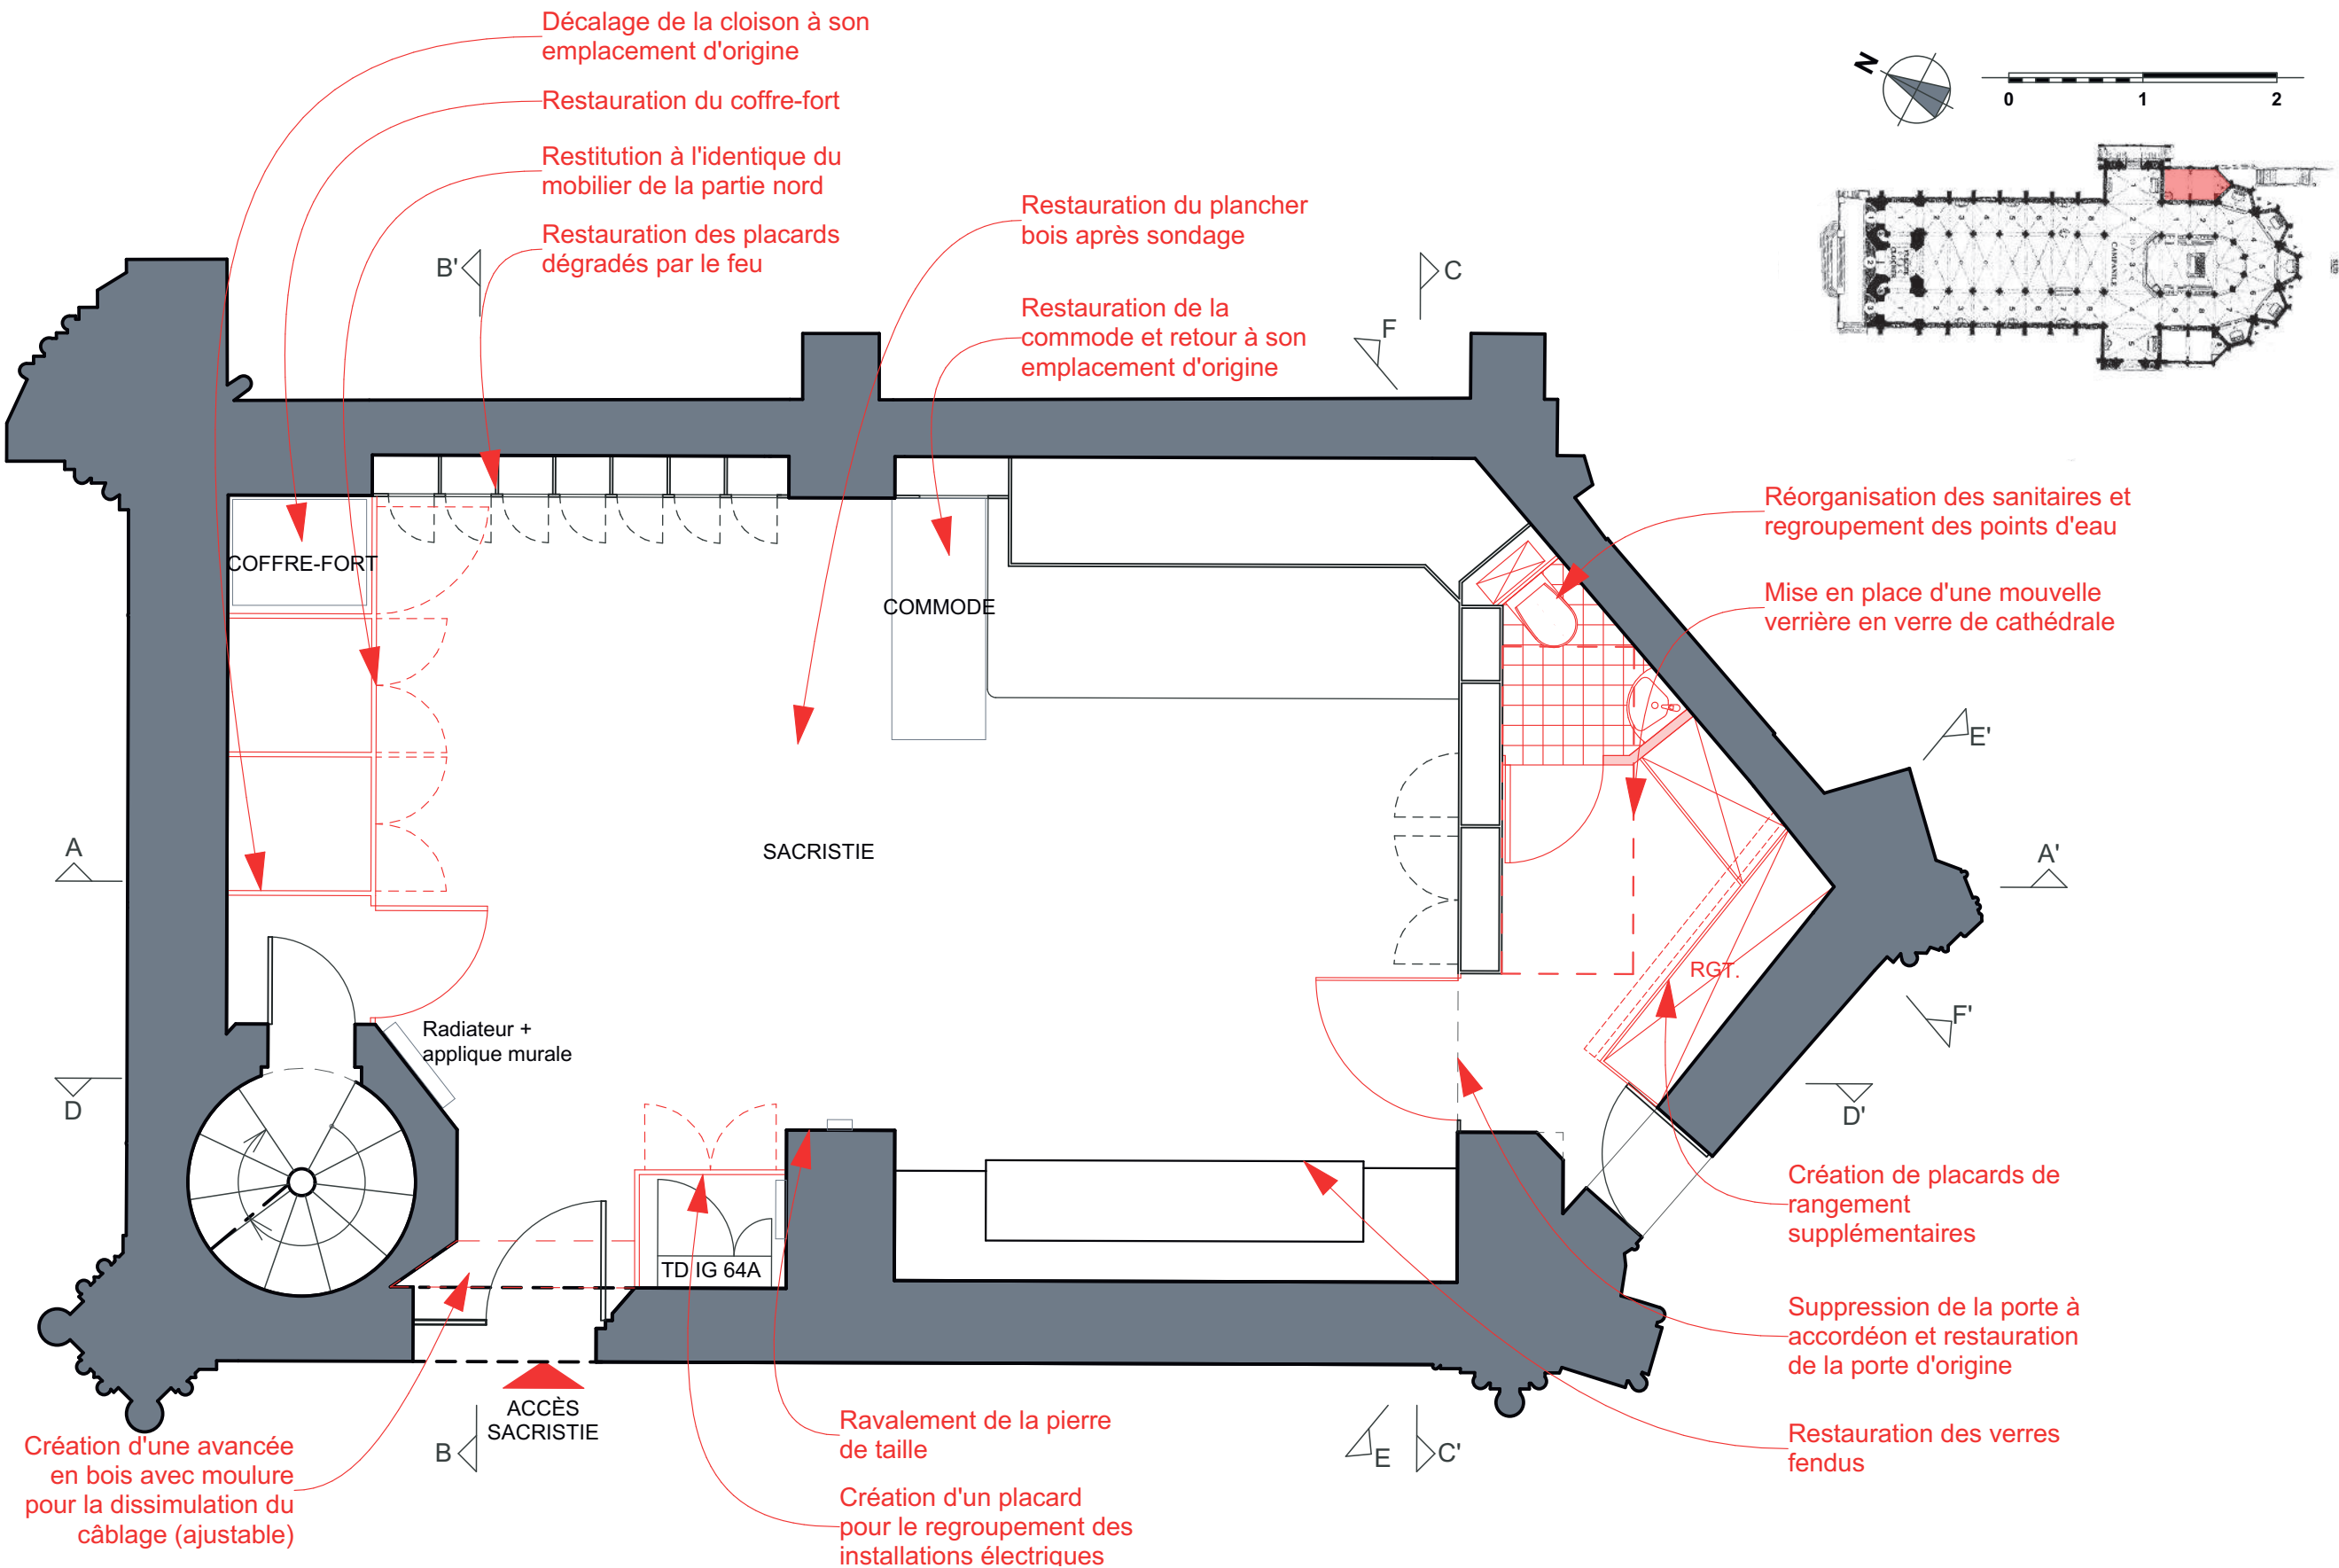

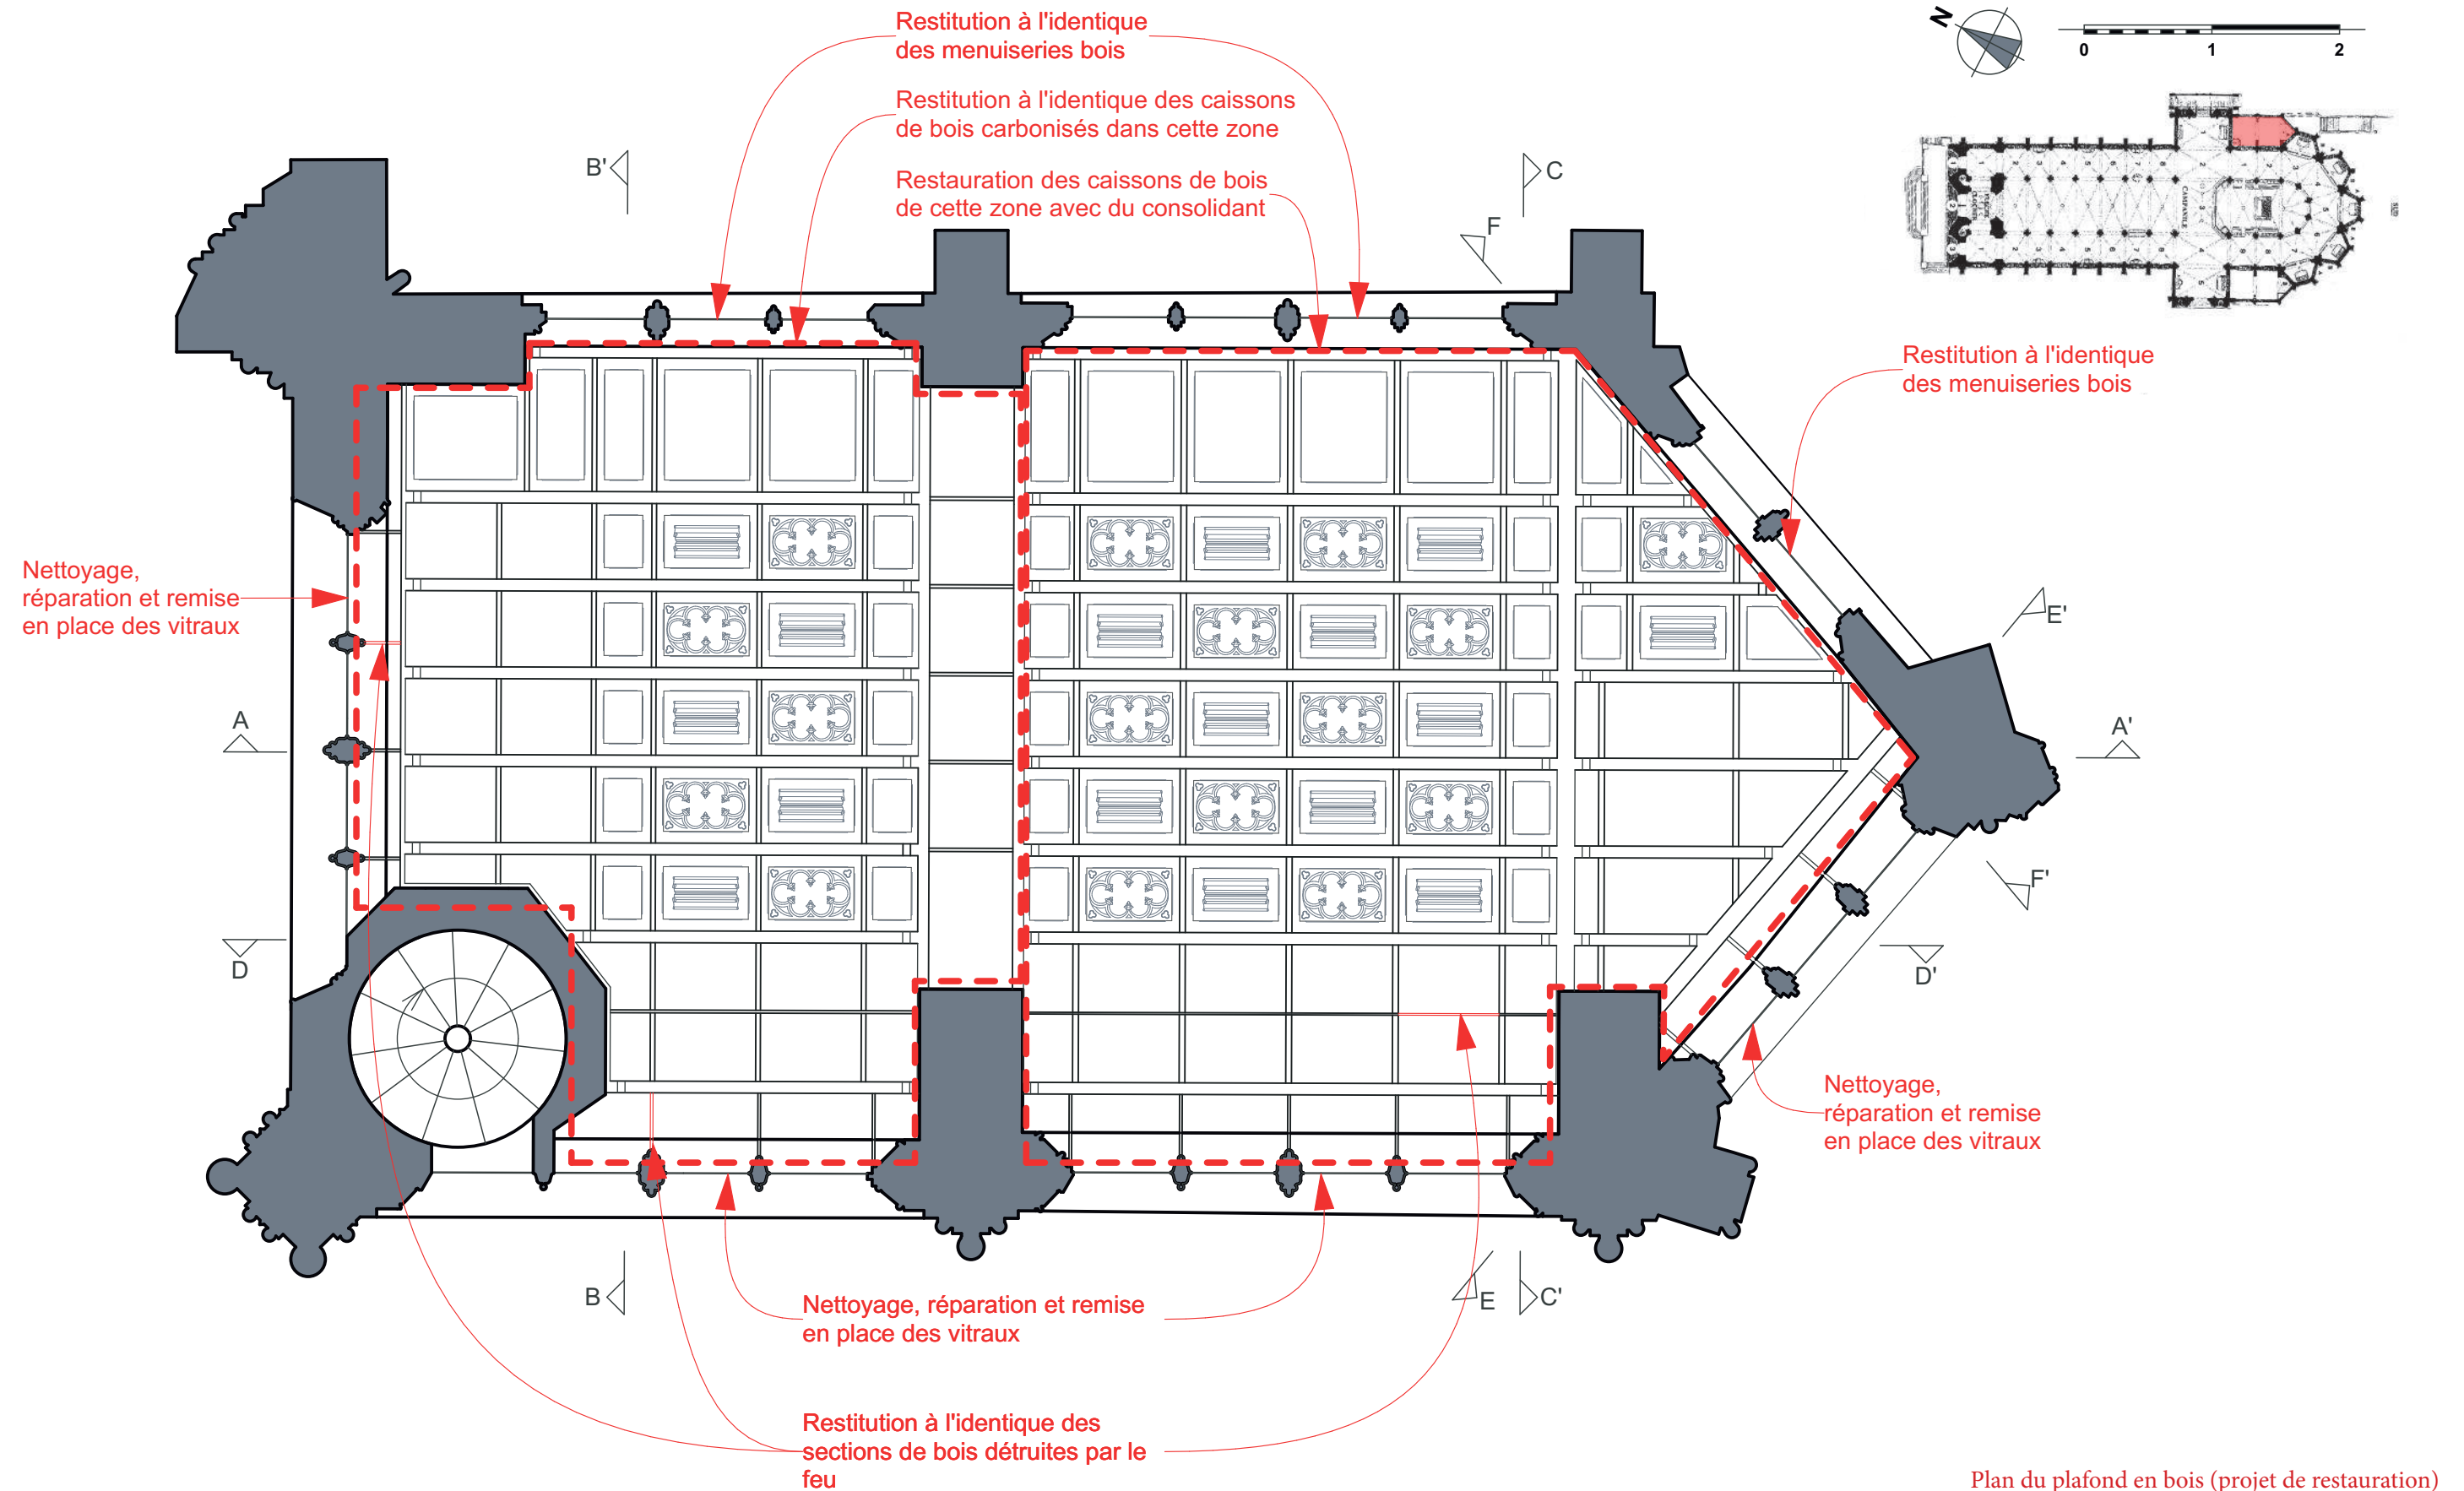




Élévation intérieure ouest (projet de restauration)

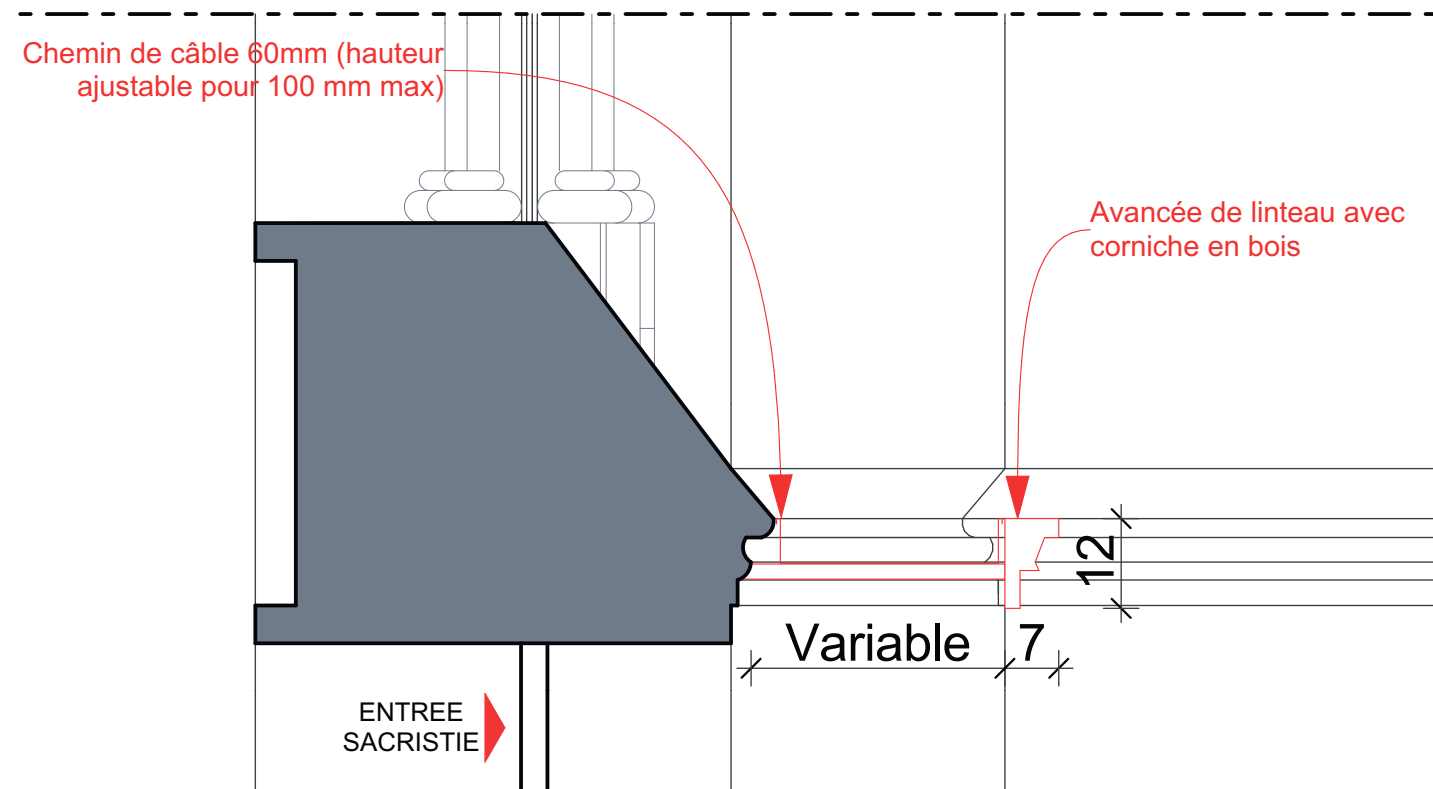





Détail du linteau à crée (projet de restauration)

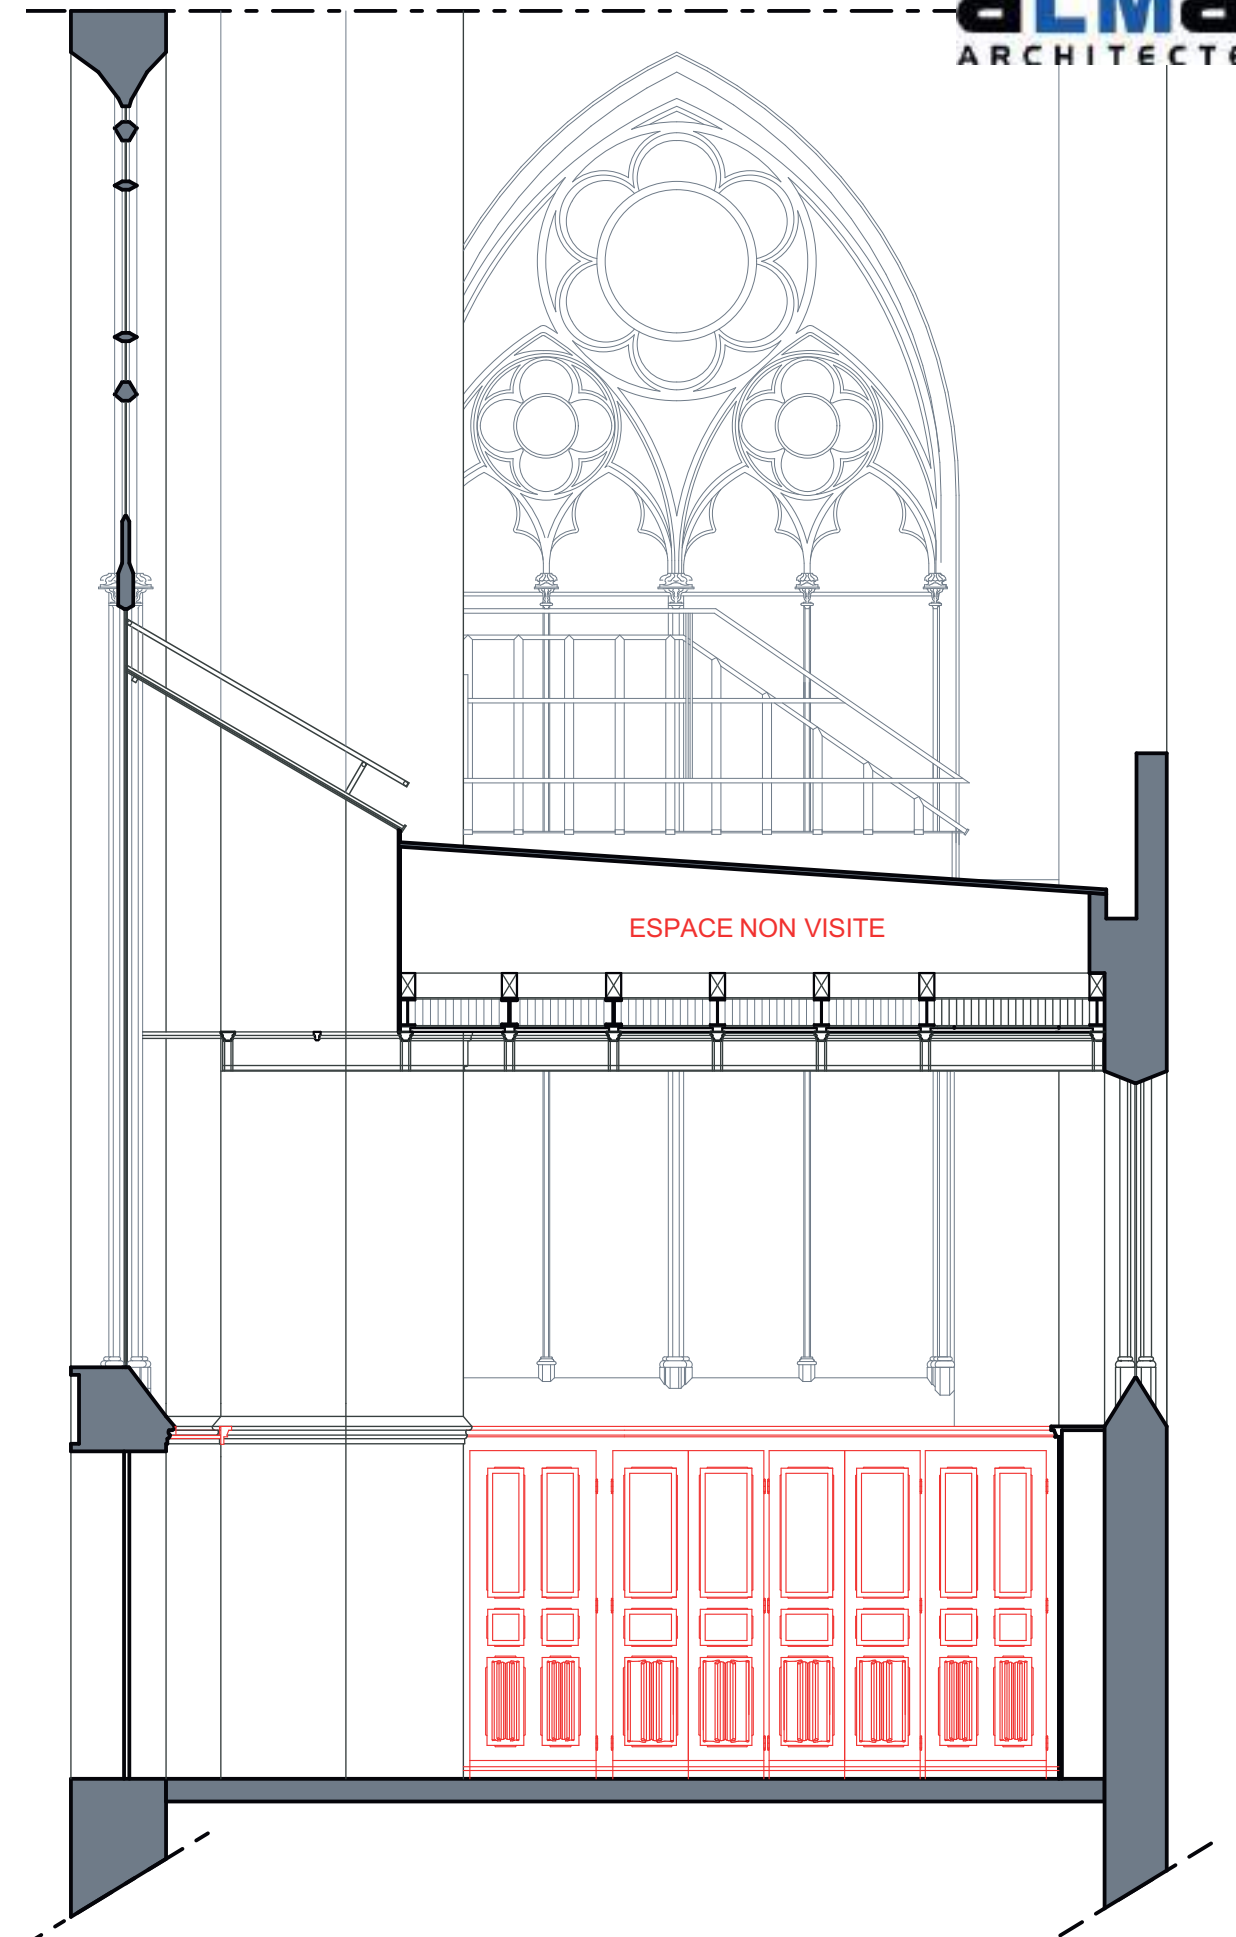

Élévation intérieure nord (projet de restauration)


Clocher de l'église St-Léon IX

Royaumeix - Meurthe-et-Moselle

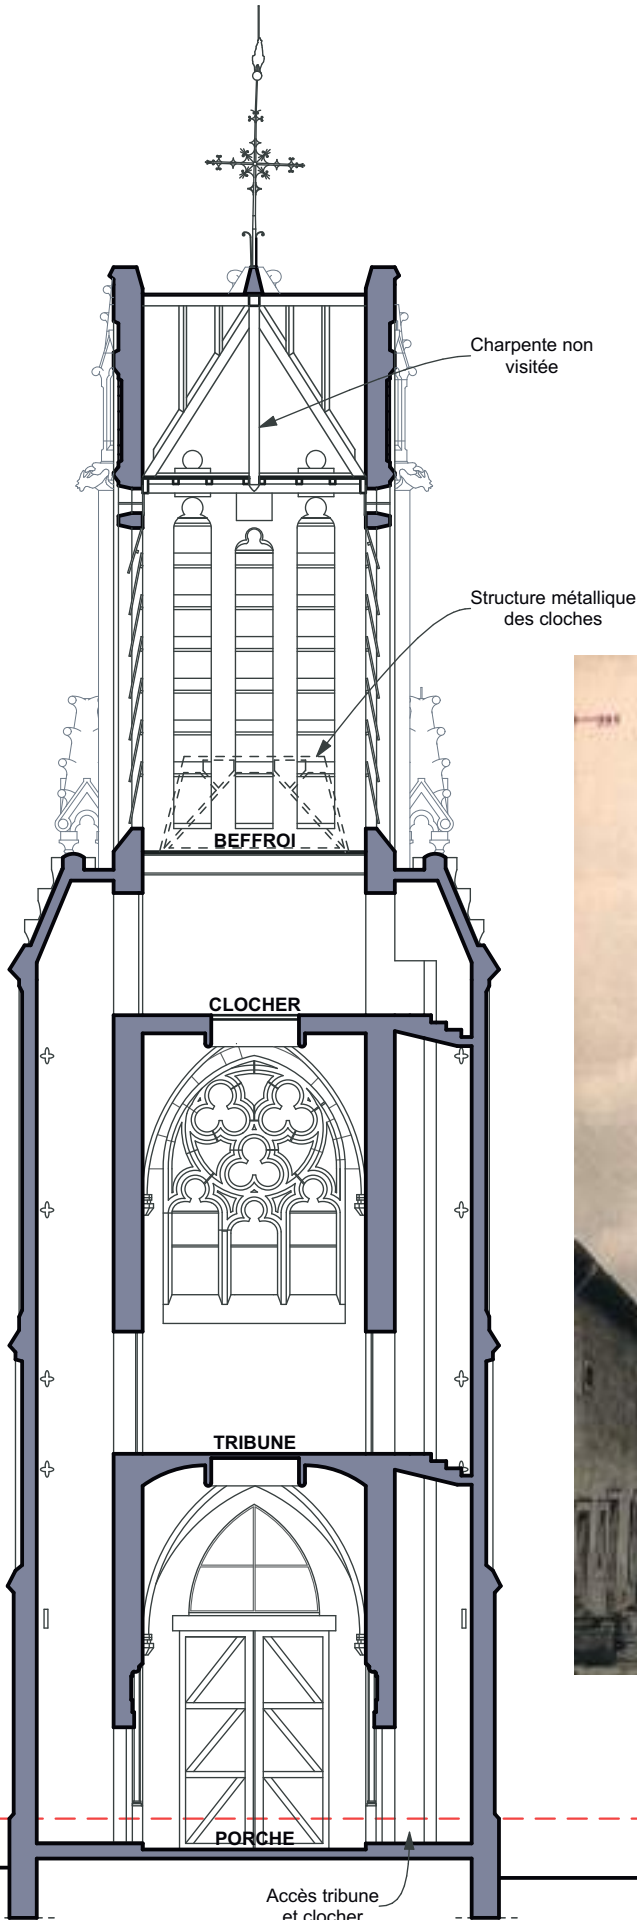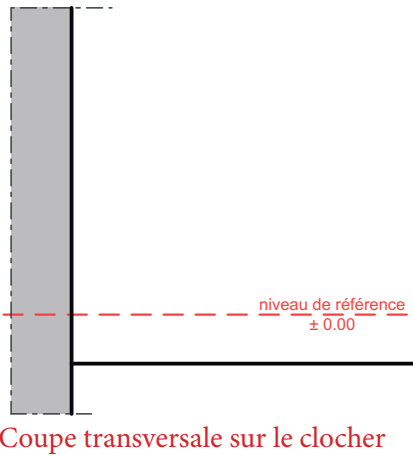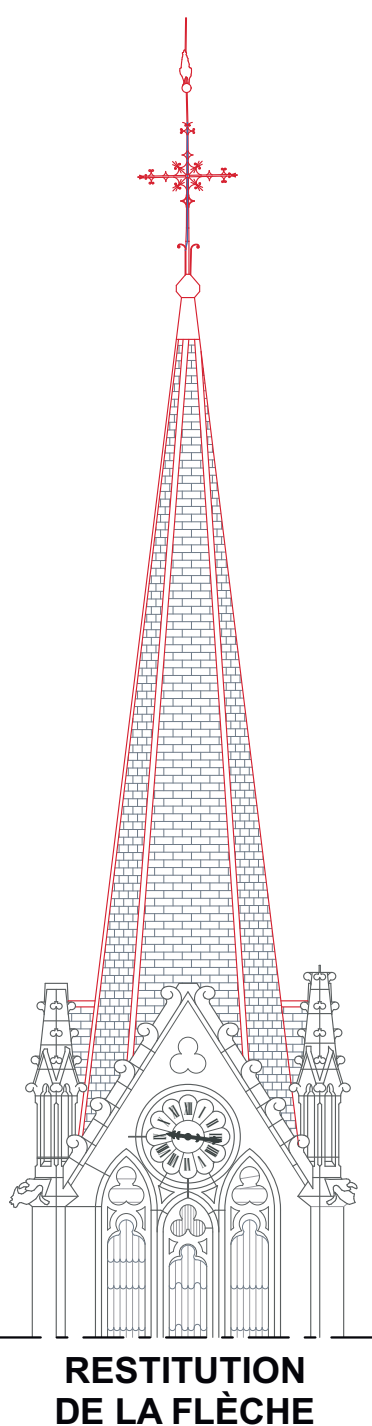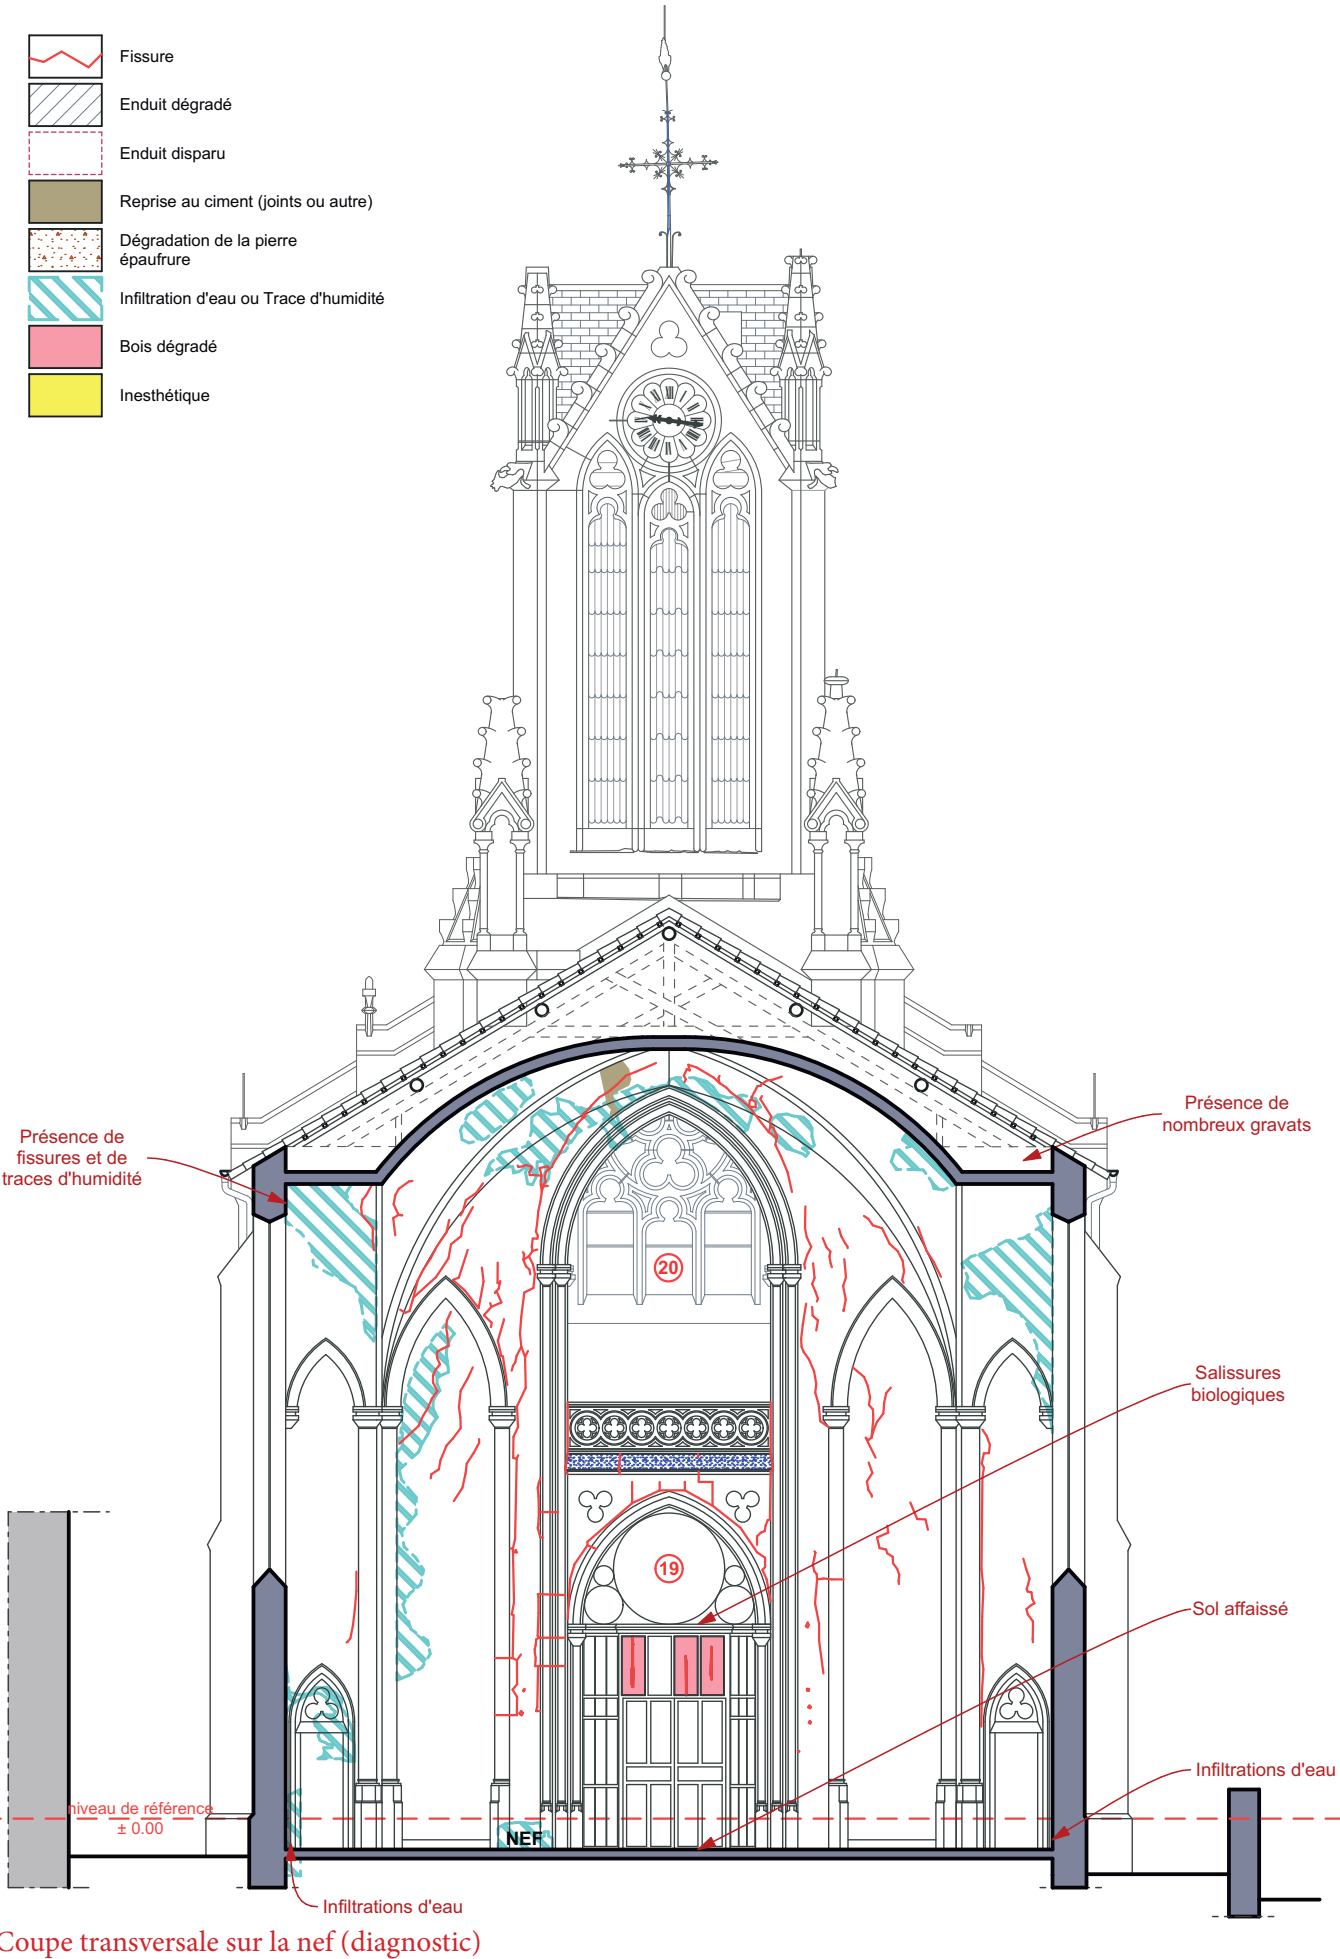


Eglise paroissiale St-Jean-Baptiste


Bure - Meurthe-et-Moselle

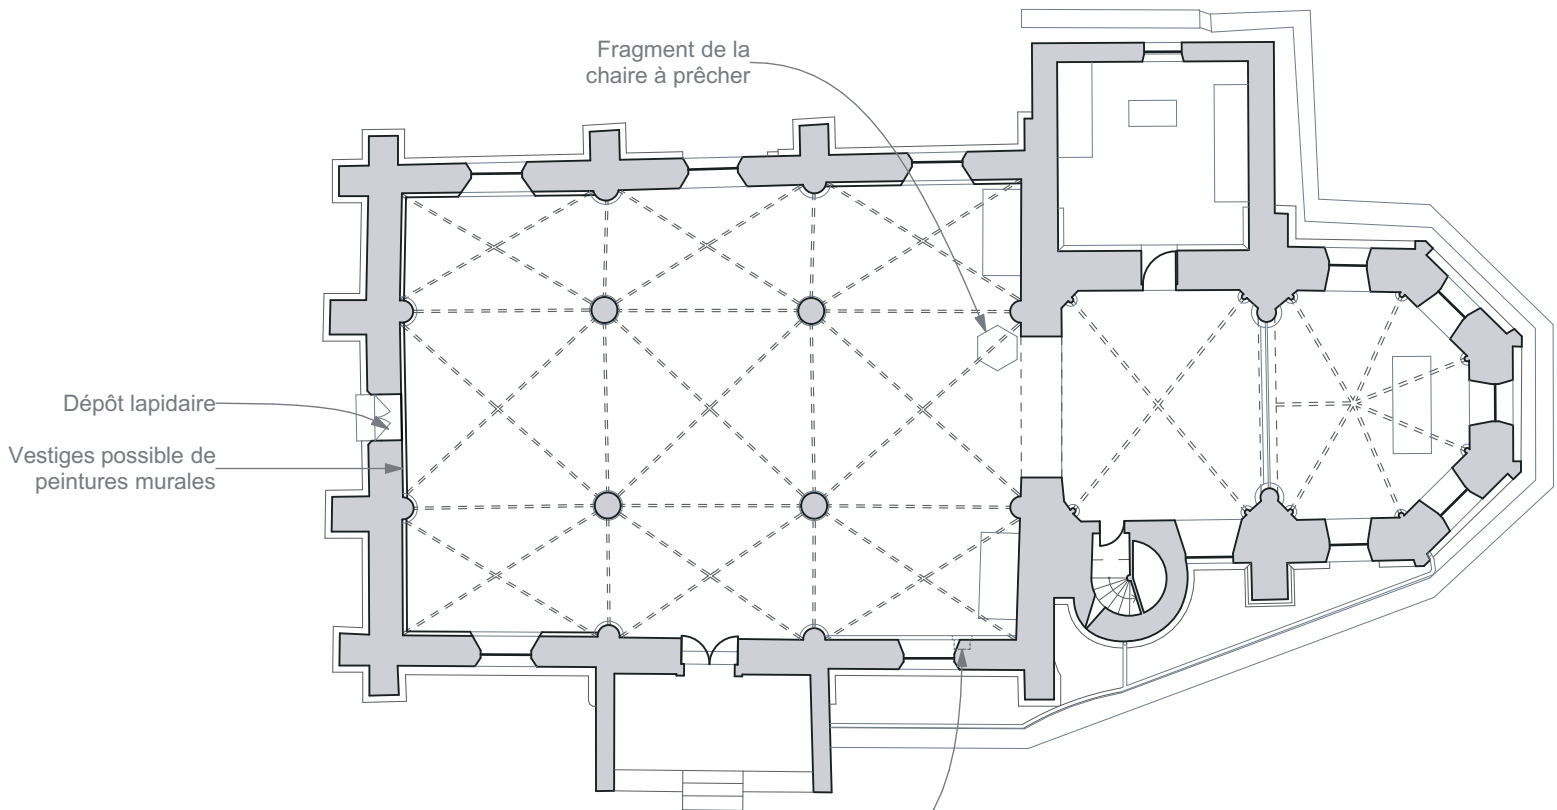

Plan RDC

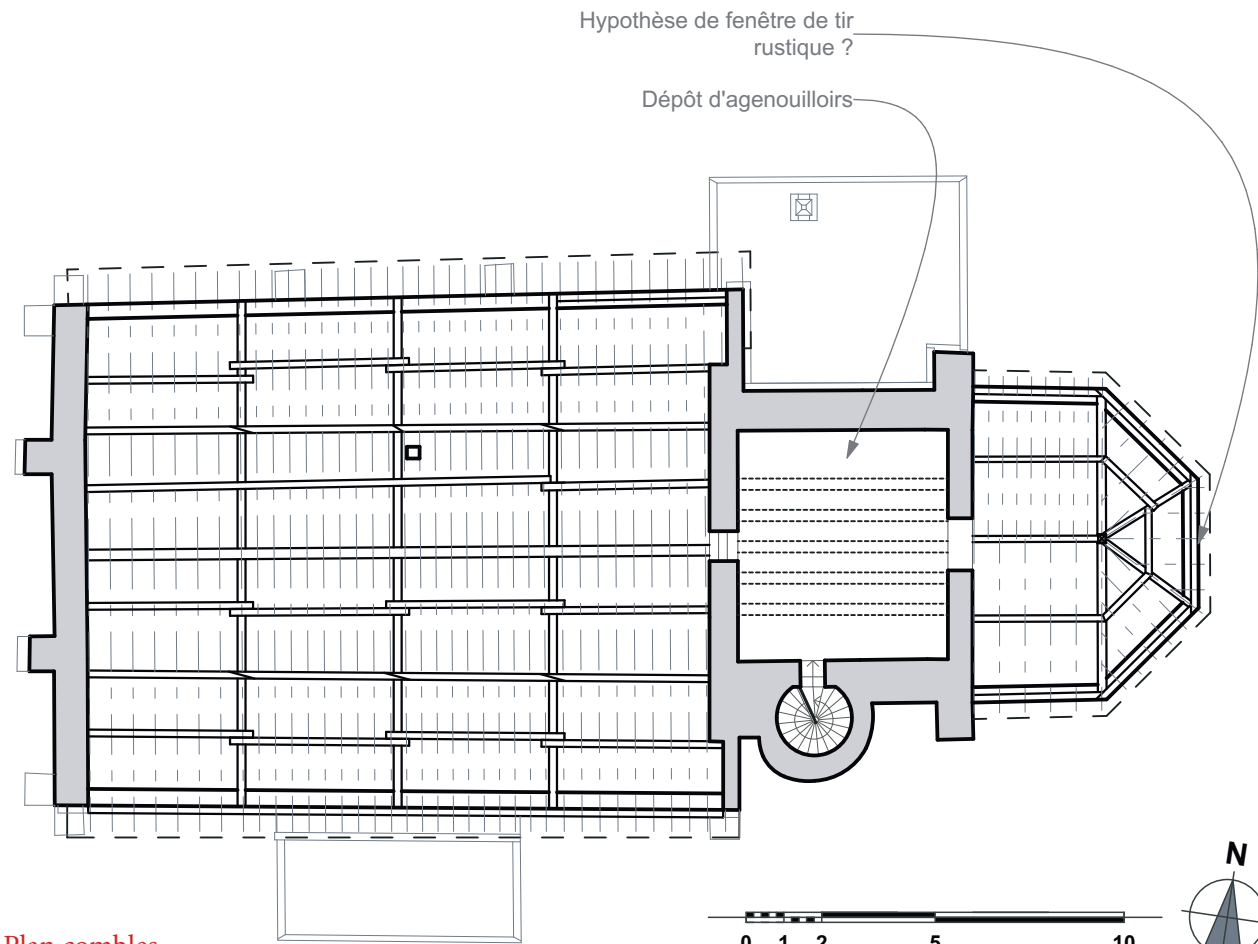


Plan comble

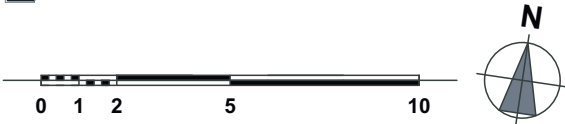

Légende


- Maçonnerie très dégradée
- Grandes surcharges de tuiles
- Appui sur voûte
- Élément à démolir

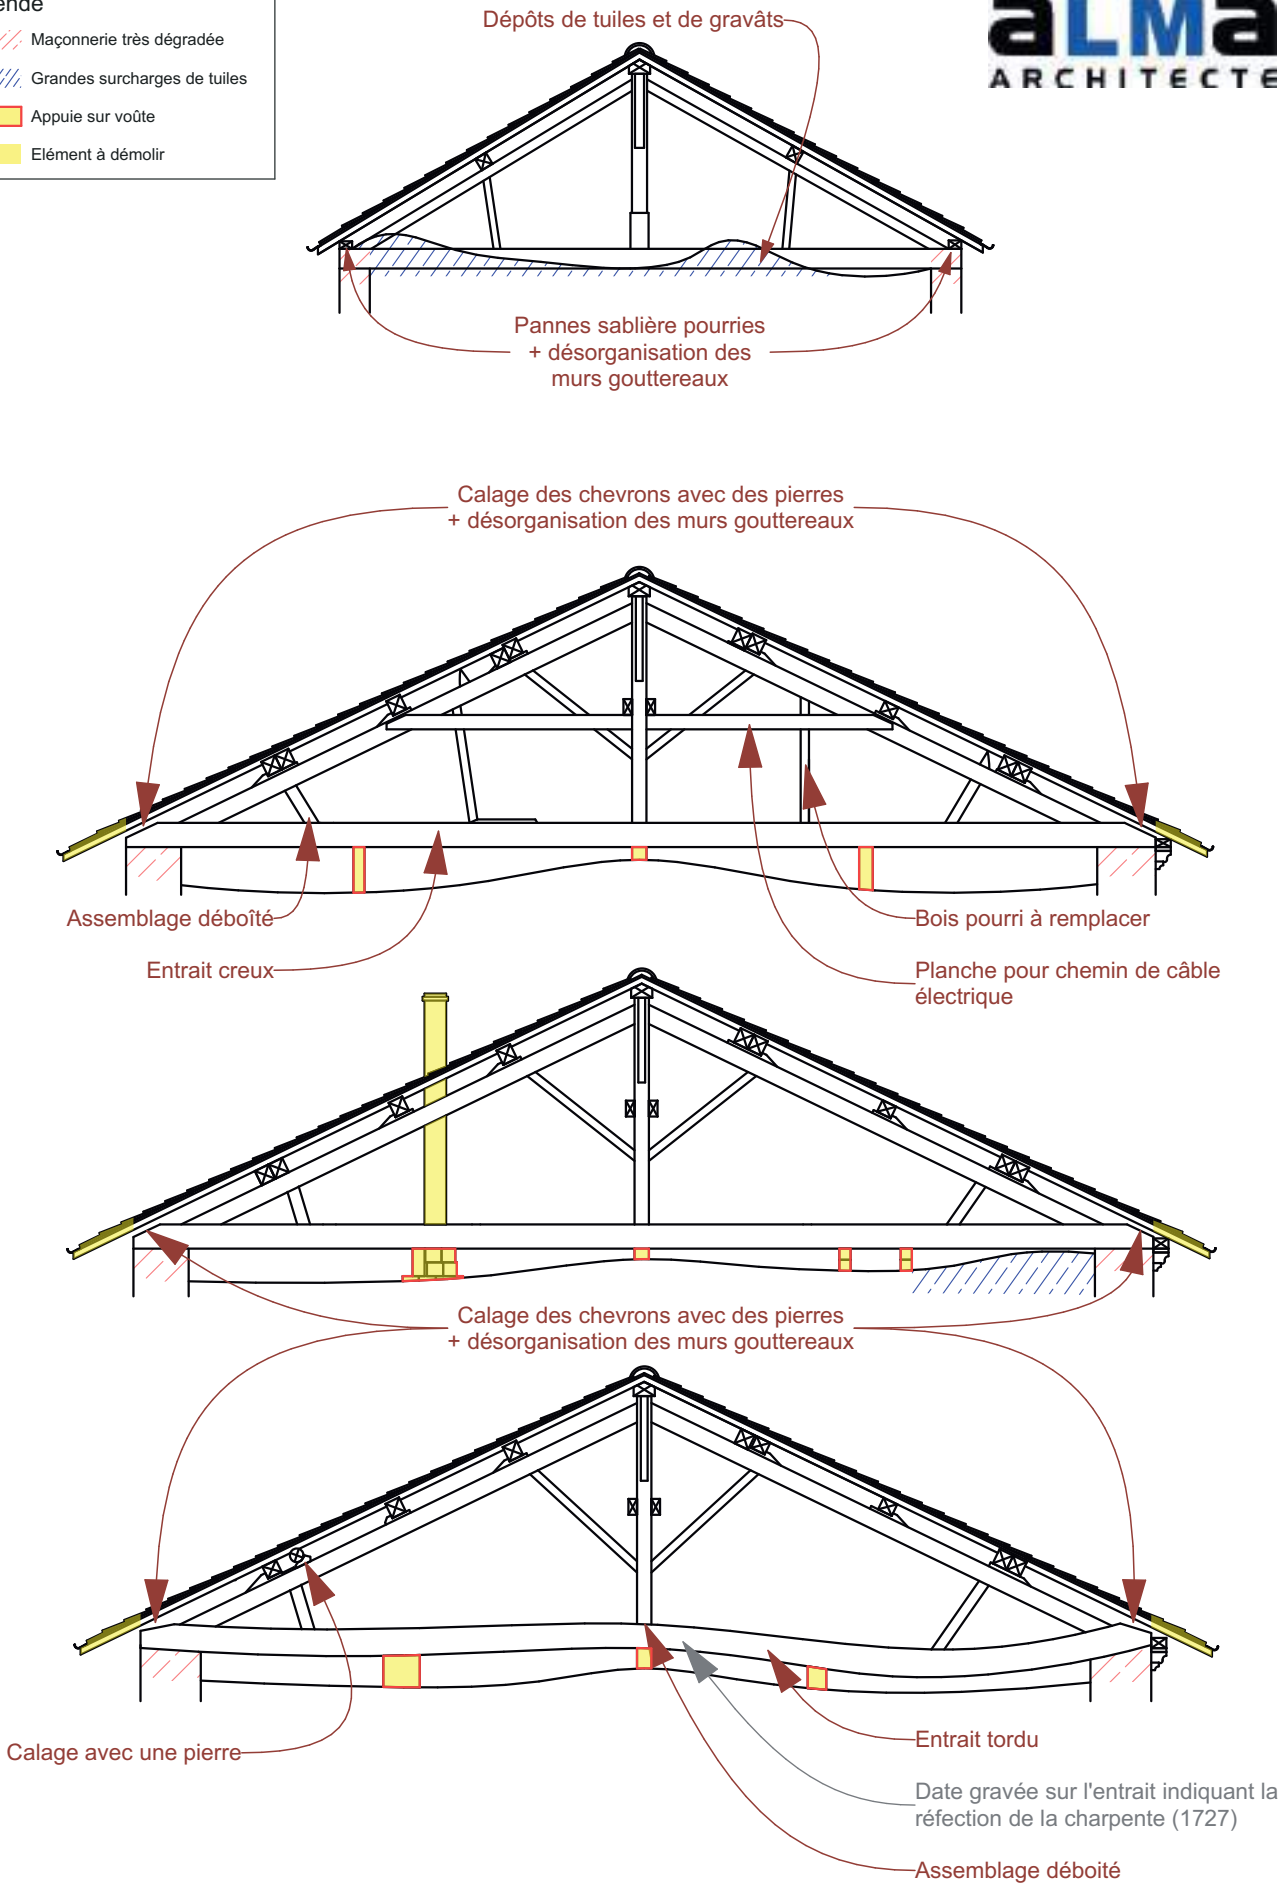


Élévation des fermes de la charpente (diagnostic)



	Arrachement de façade
	Muret extérieur
	Trace visible de l'ancien
	Trace supposée de l'ancien
	Maçonnerie très dégradée
	Fissuration
	Élément manquant
	Bois dégradé
	Zinguerie et gouttière fatiguée / corrodée
	Élément à démolir
	Infiltrations d'eau
	Végétaux
	Salissures biologiques Mousses et lichens importants

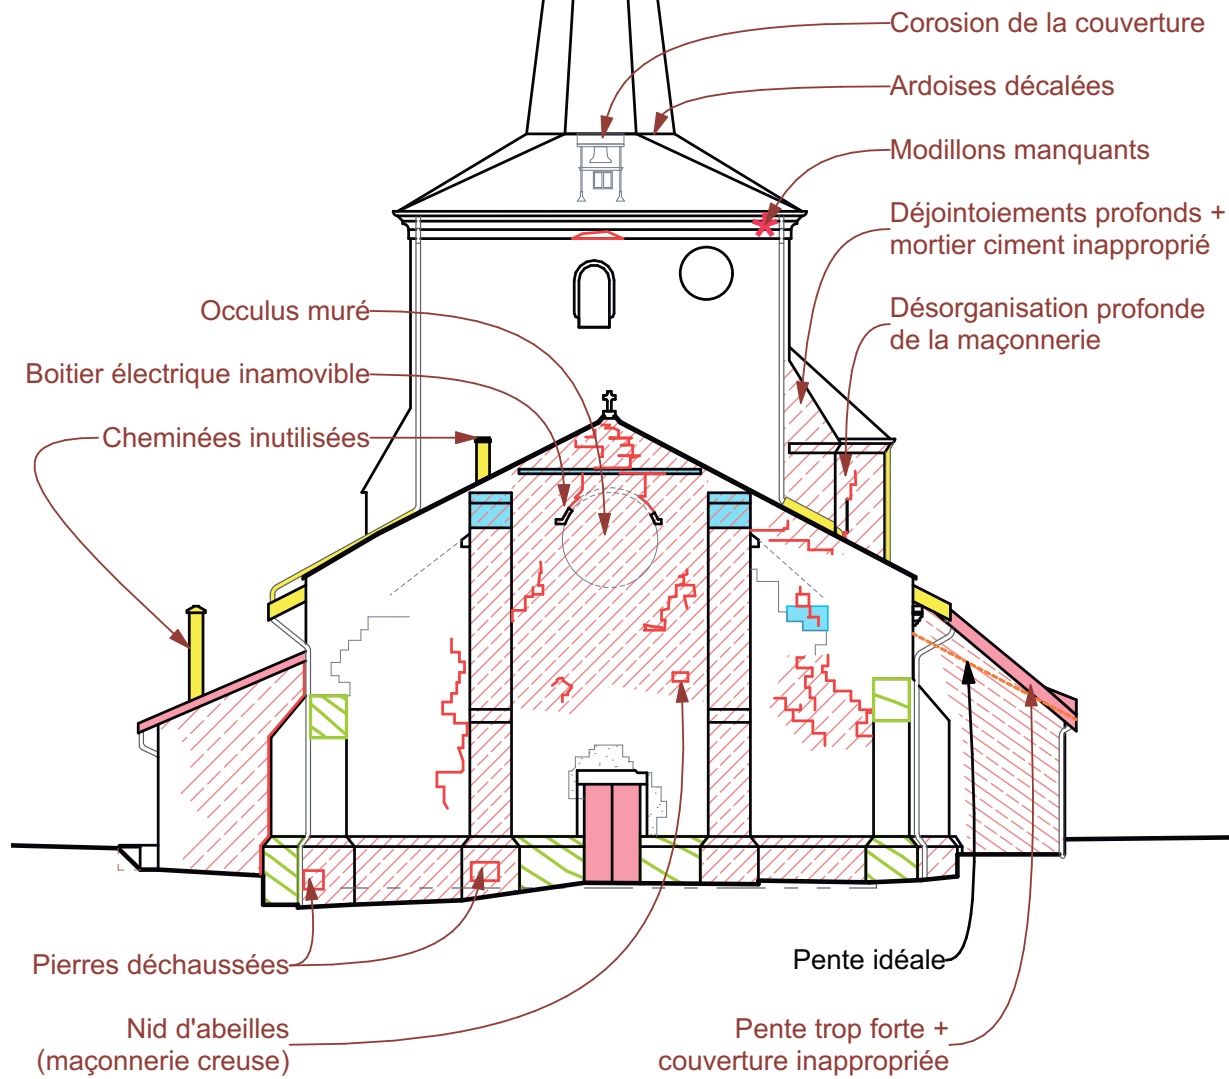


Élévation de la façade occidentale (diagnostic)

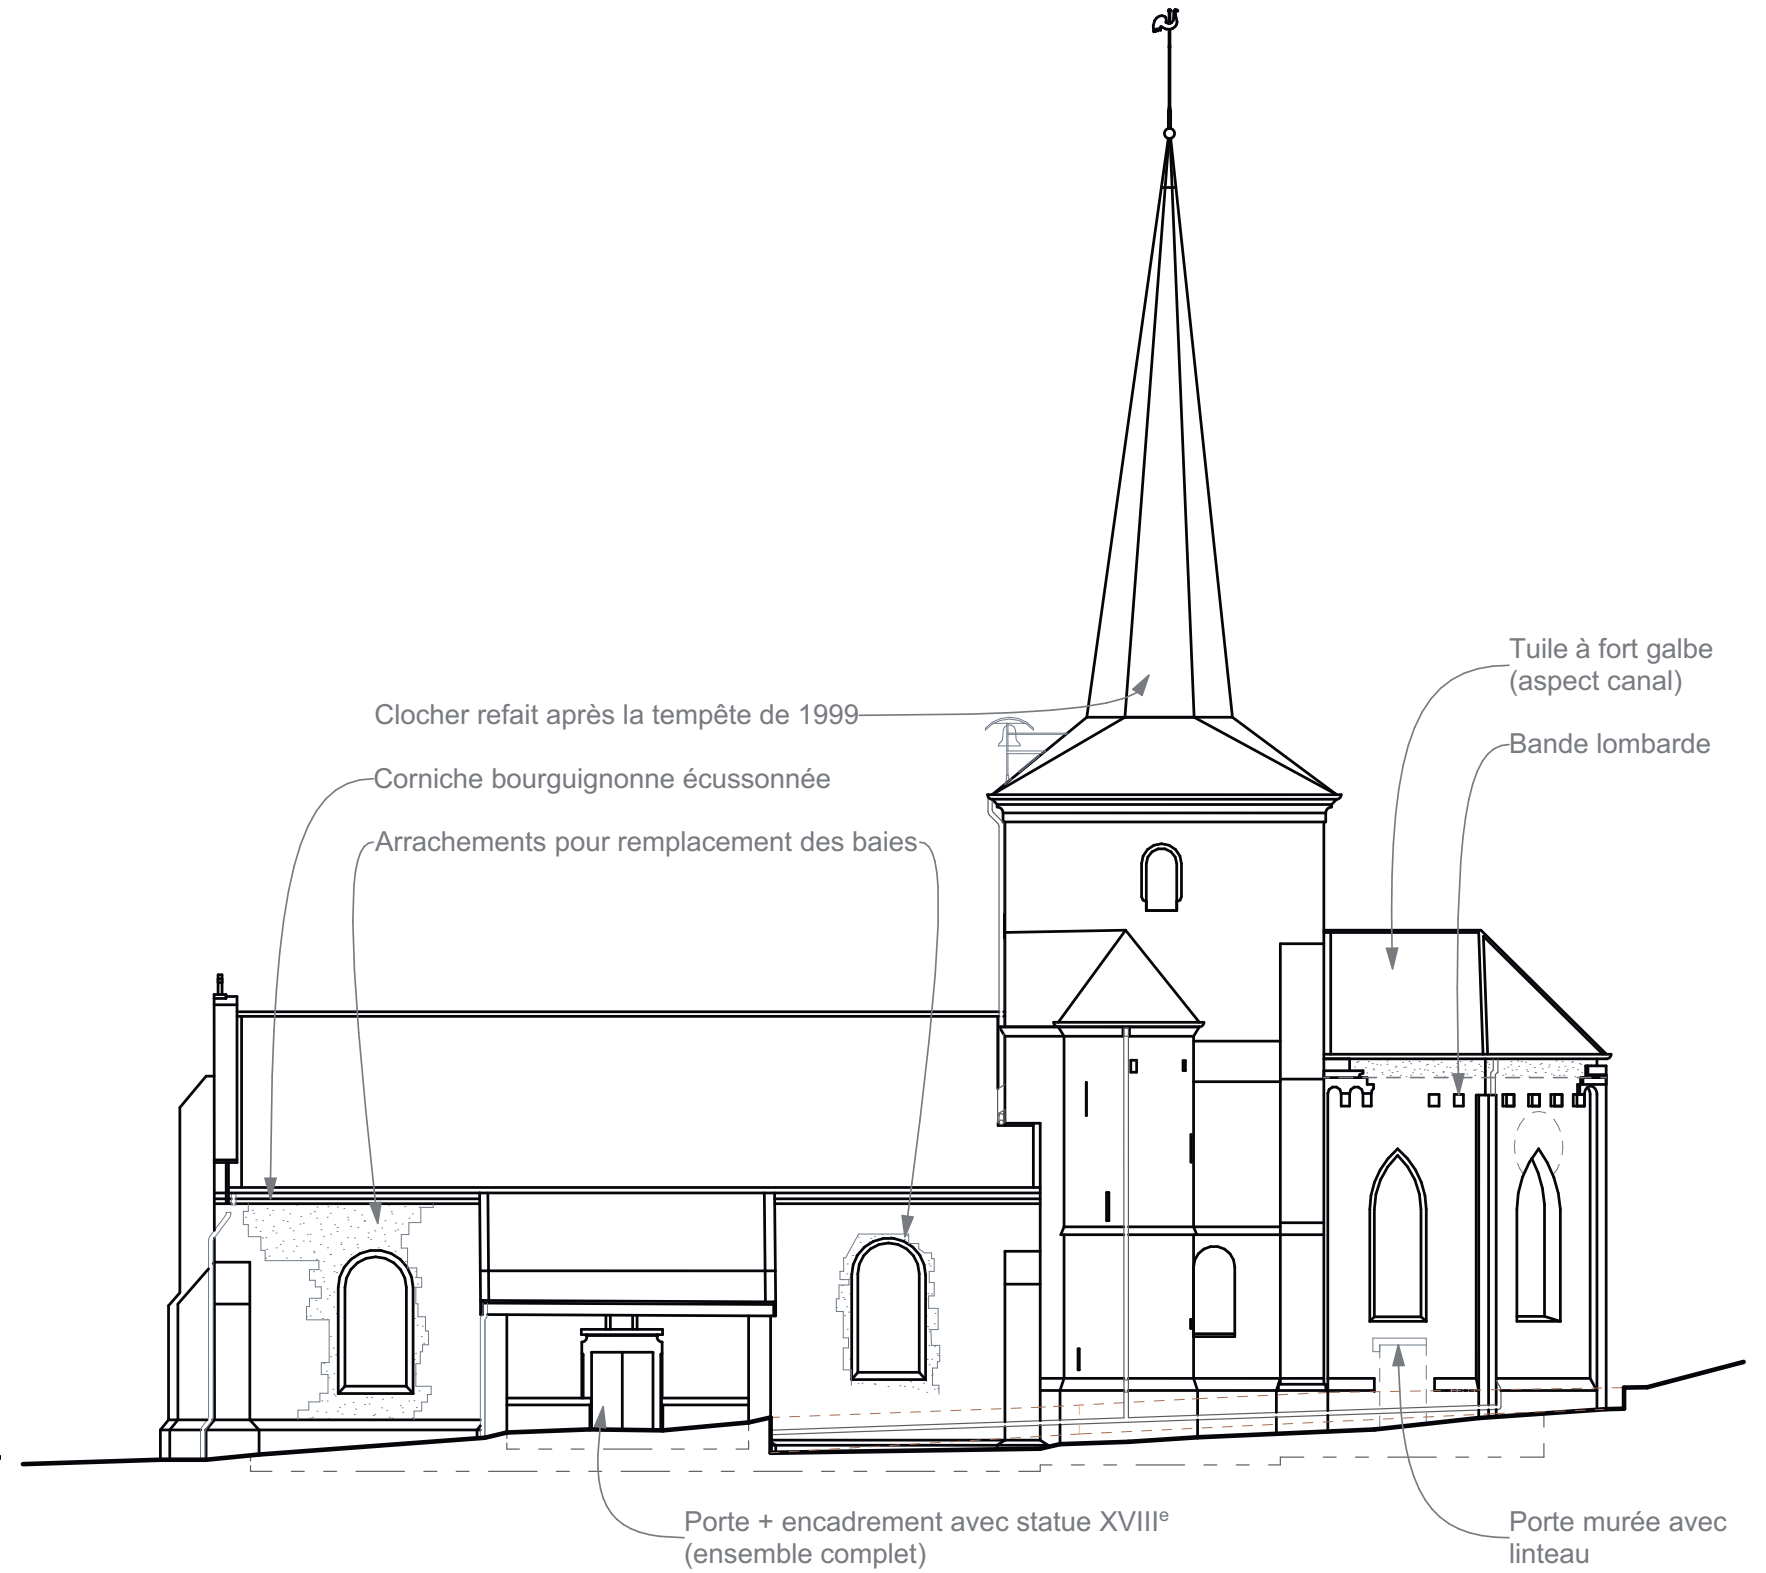


Élévation de la façade sud

Menuiseries de l'église St-Maximin


Boust - Moselle

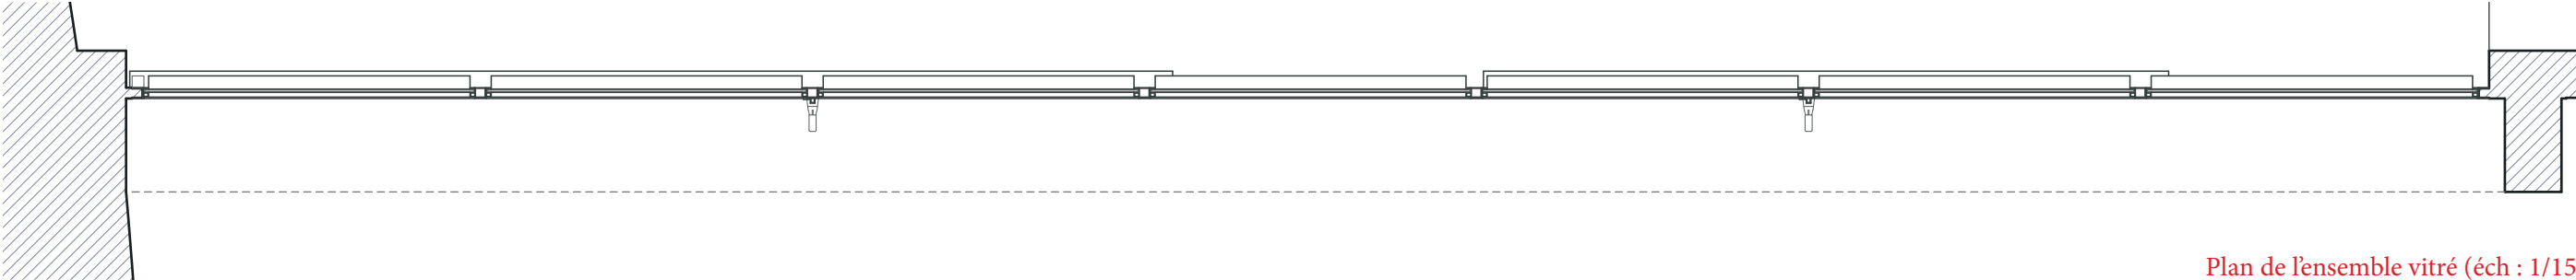


Plan de l'ensemble vitré (éch : 1/15)

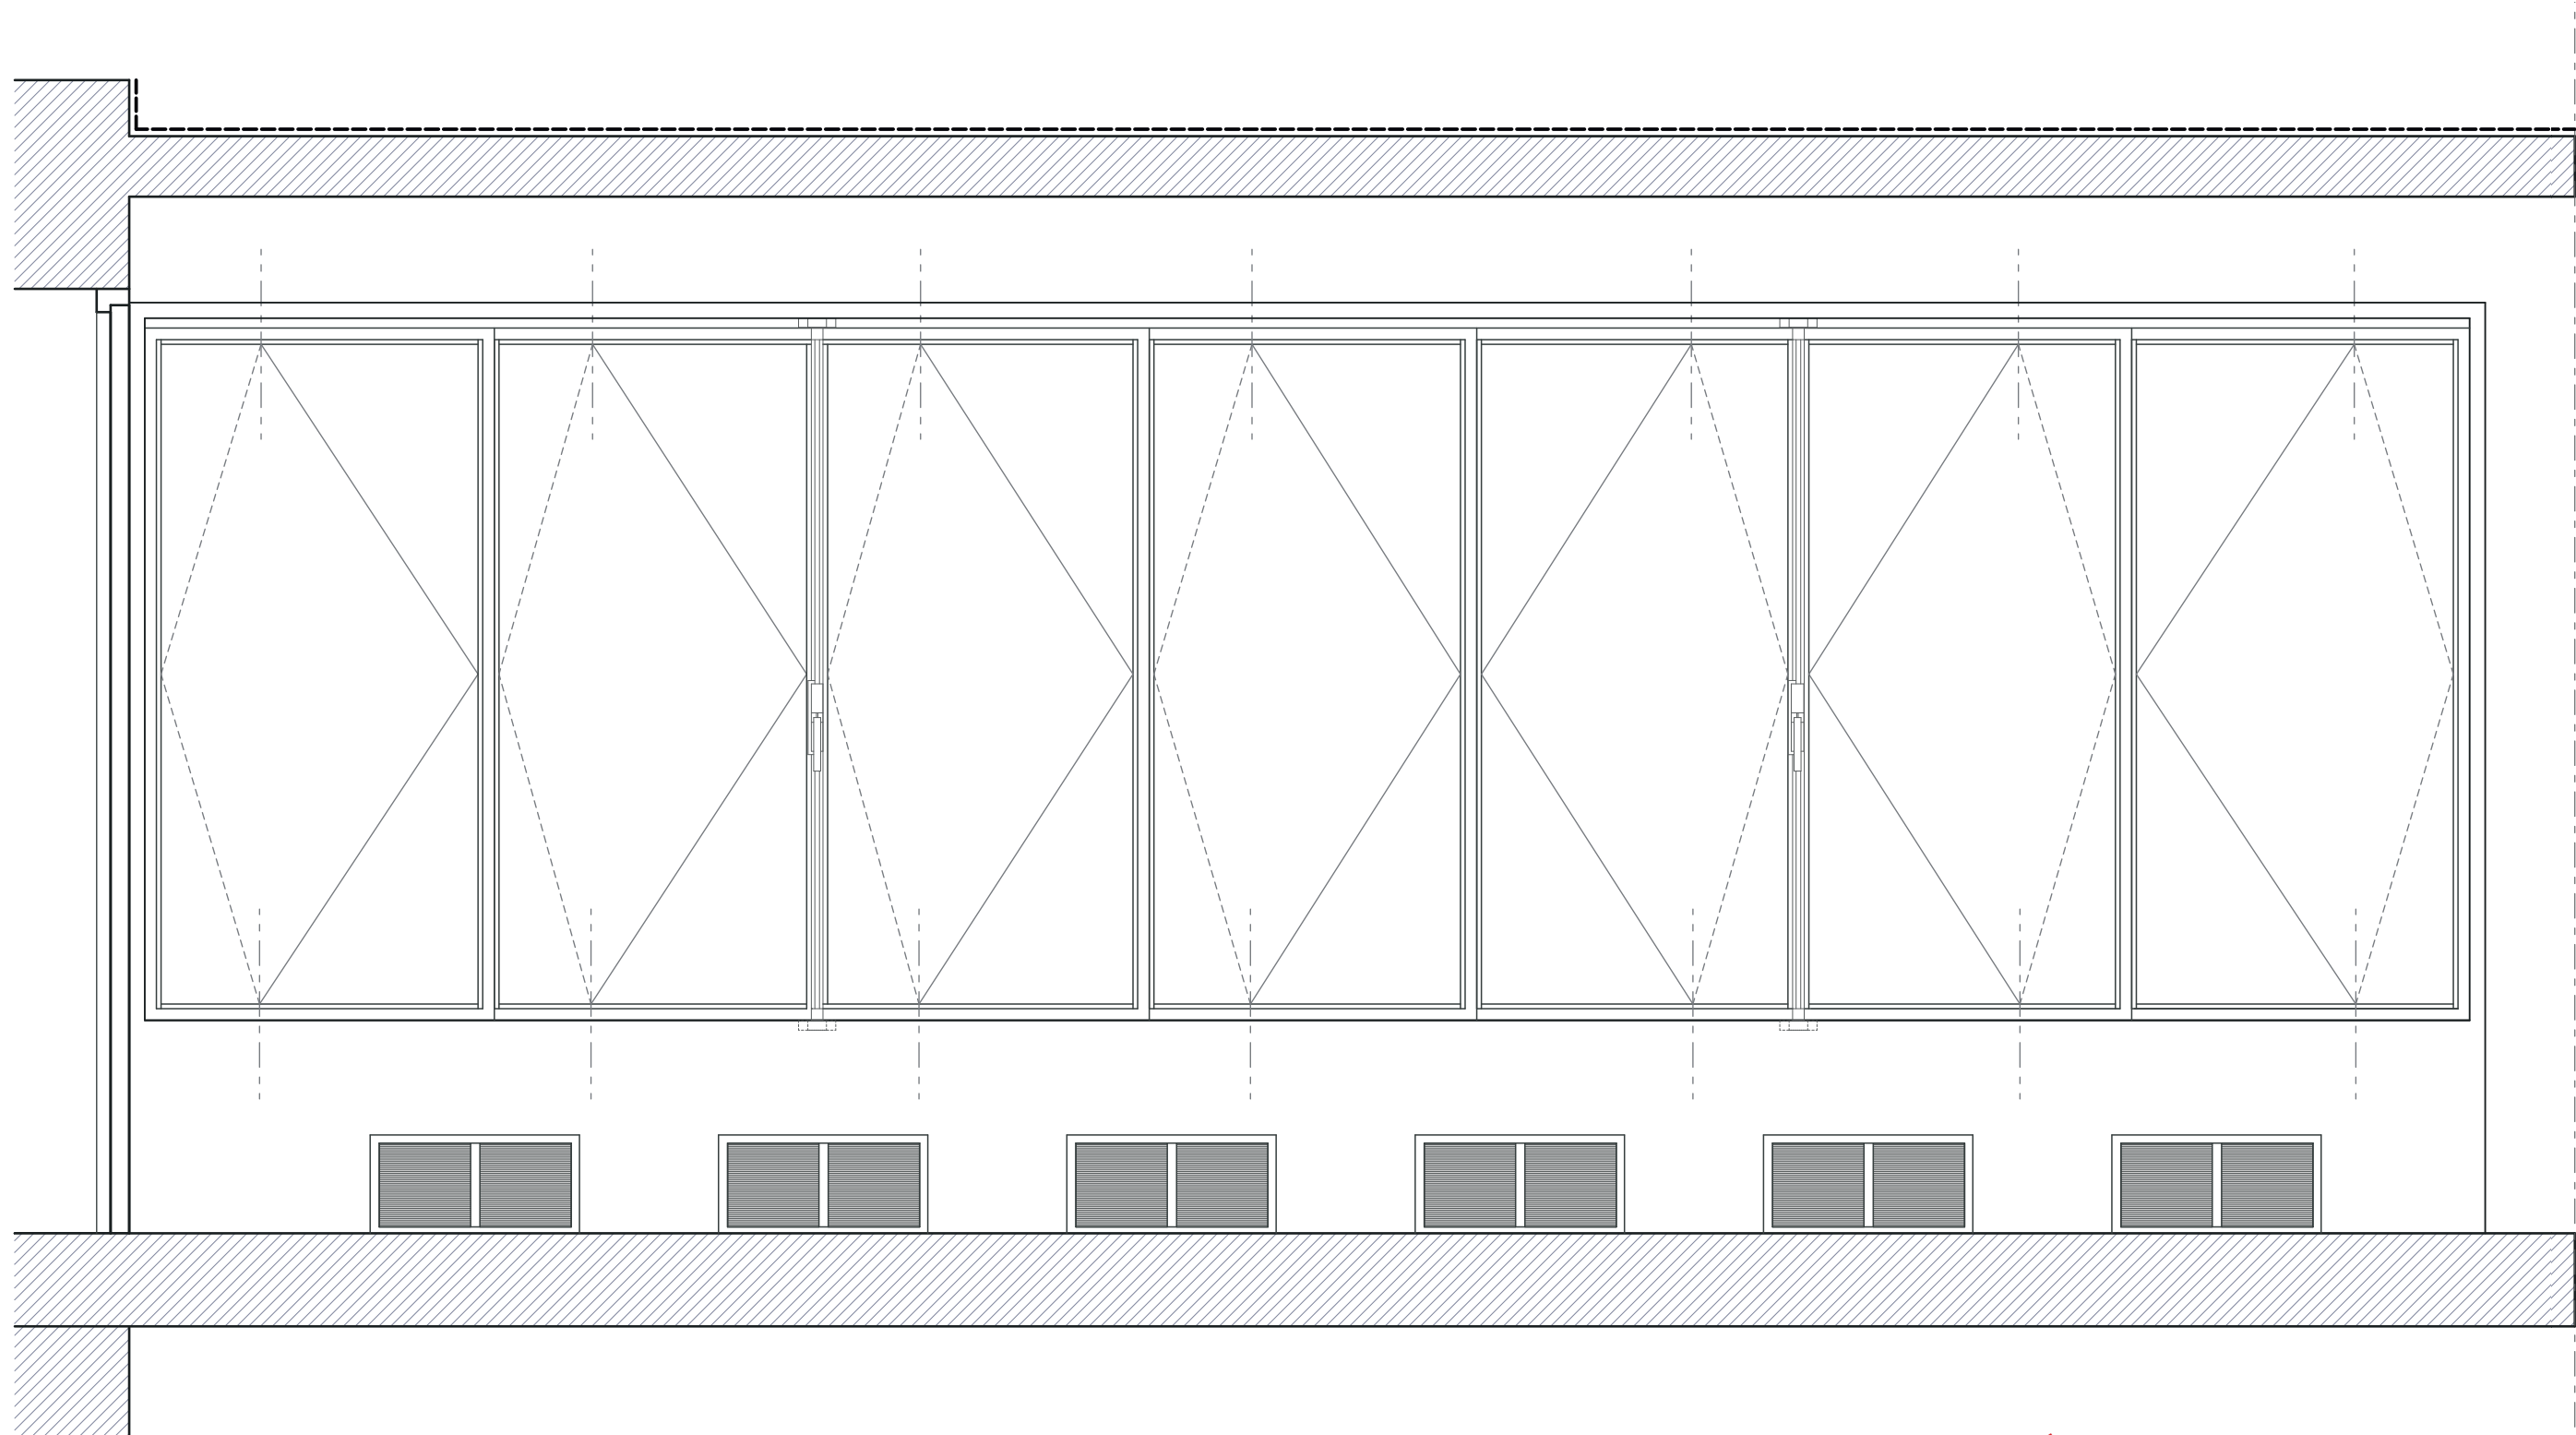


Élévation intérieure de l'ensemble vitré (éch : 1/15)

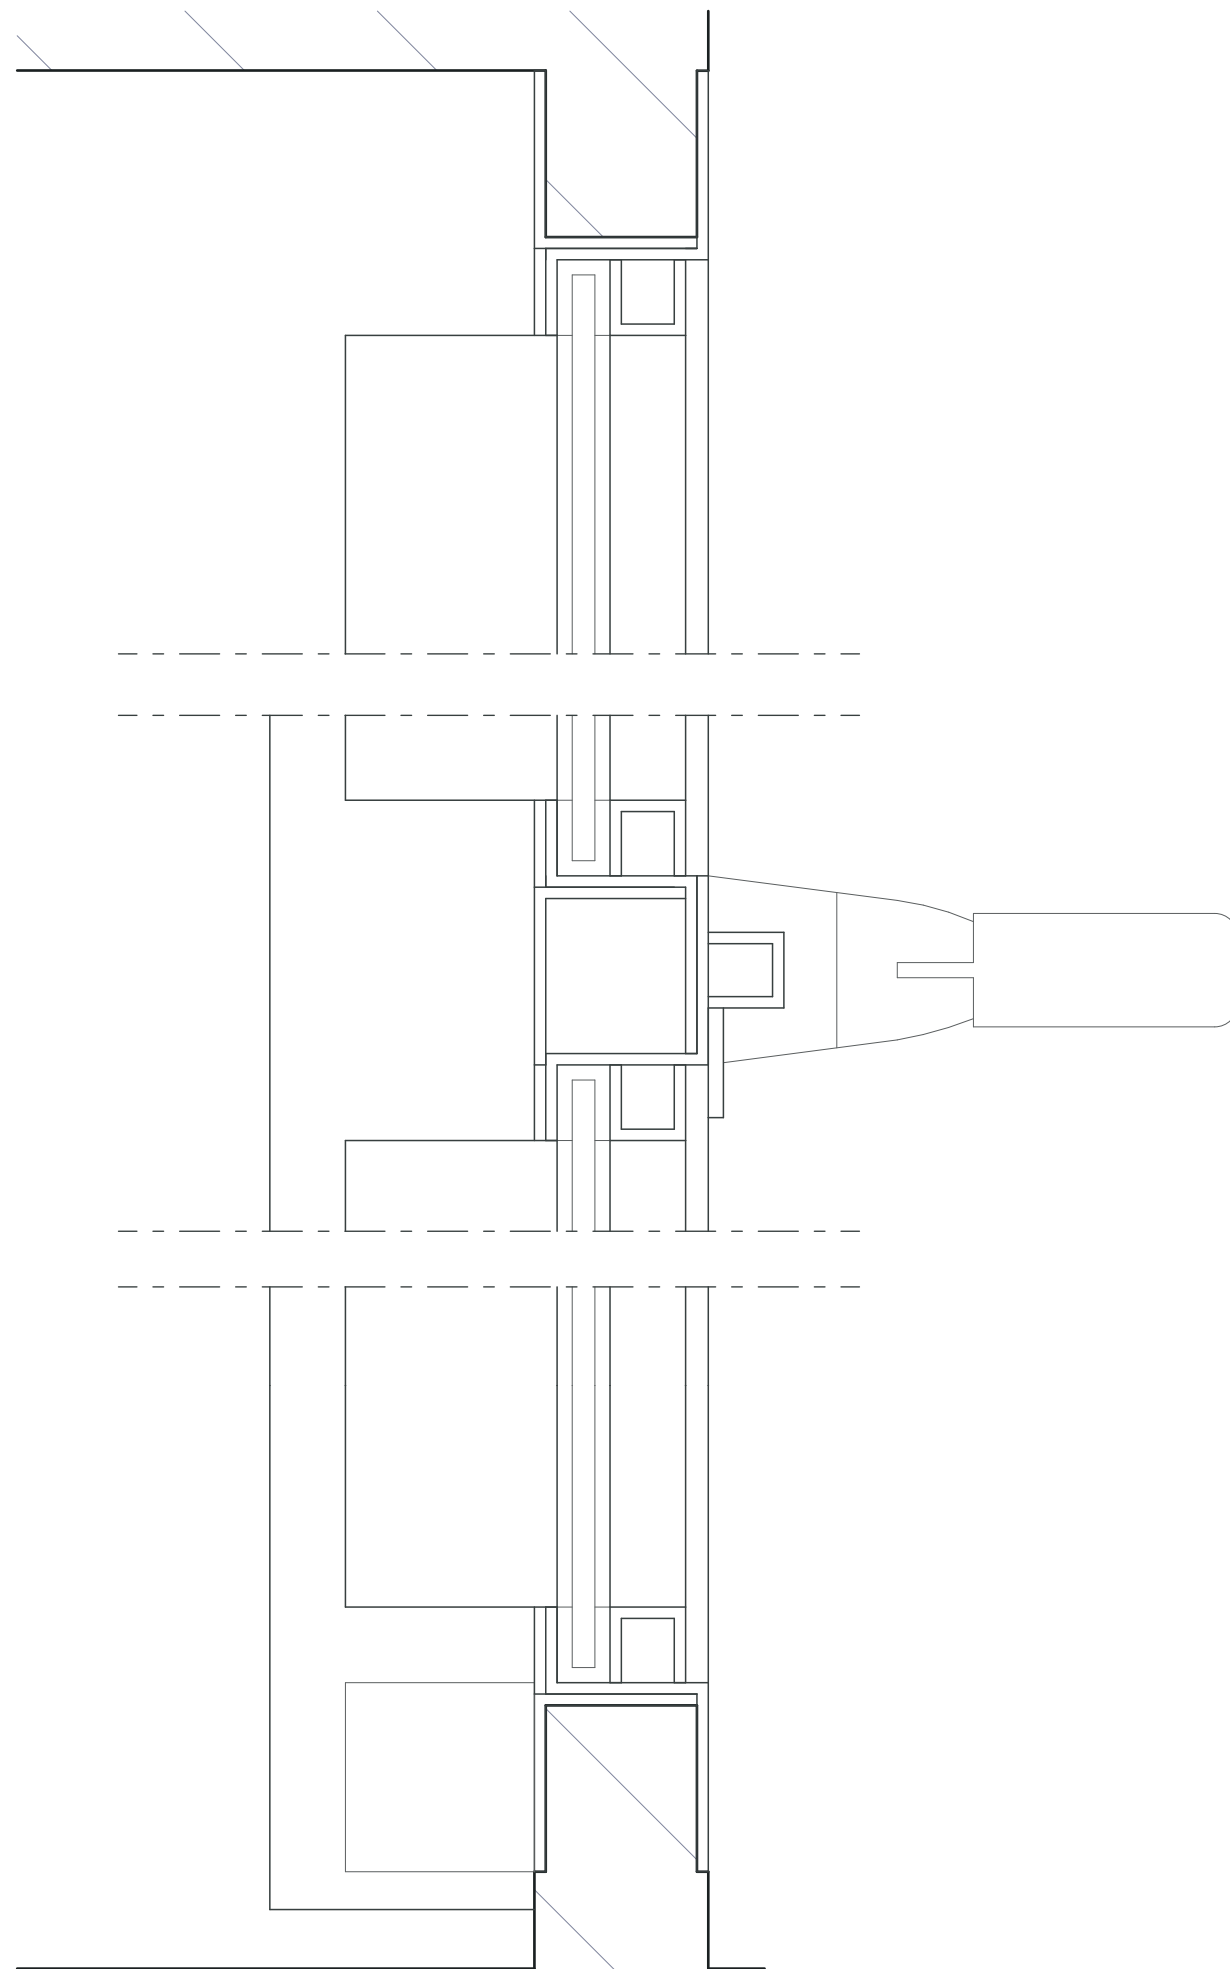


Détails des menuiseries de l'ensemble vitré en plan (éch : 1/1)

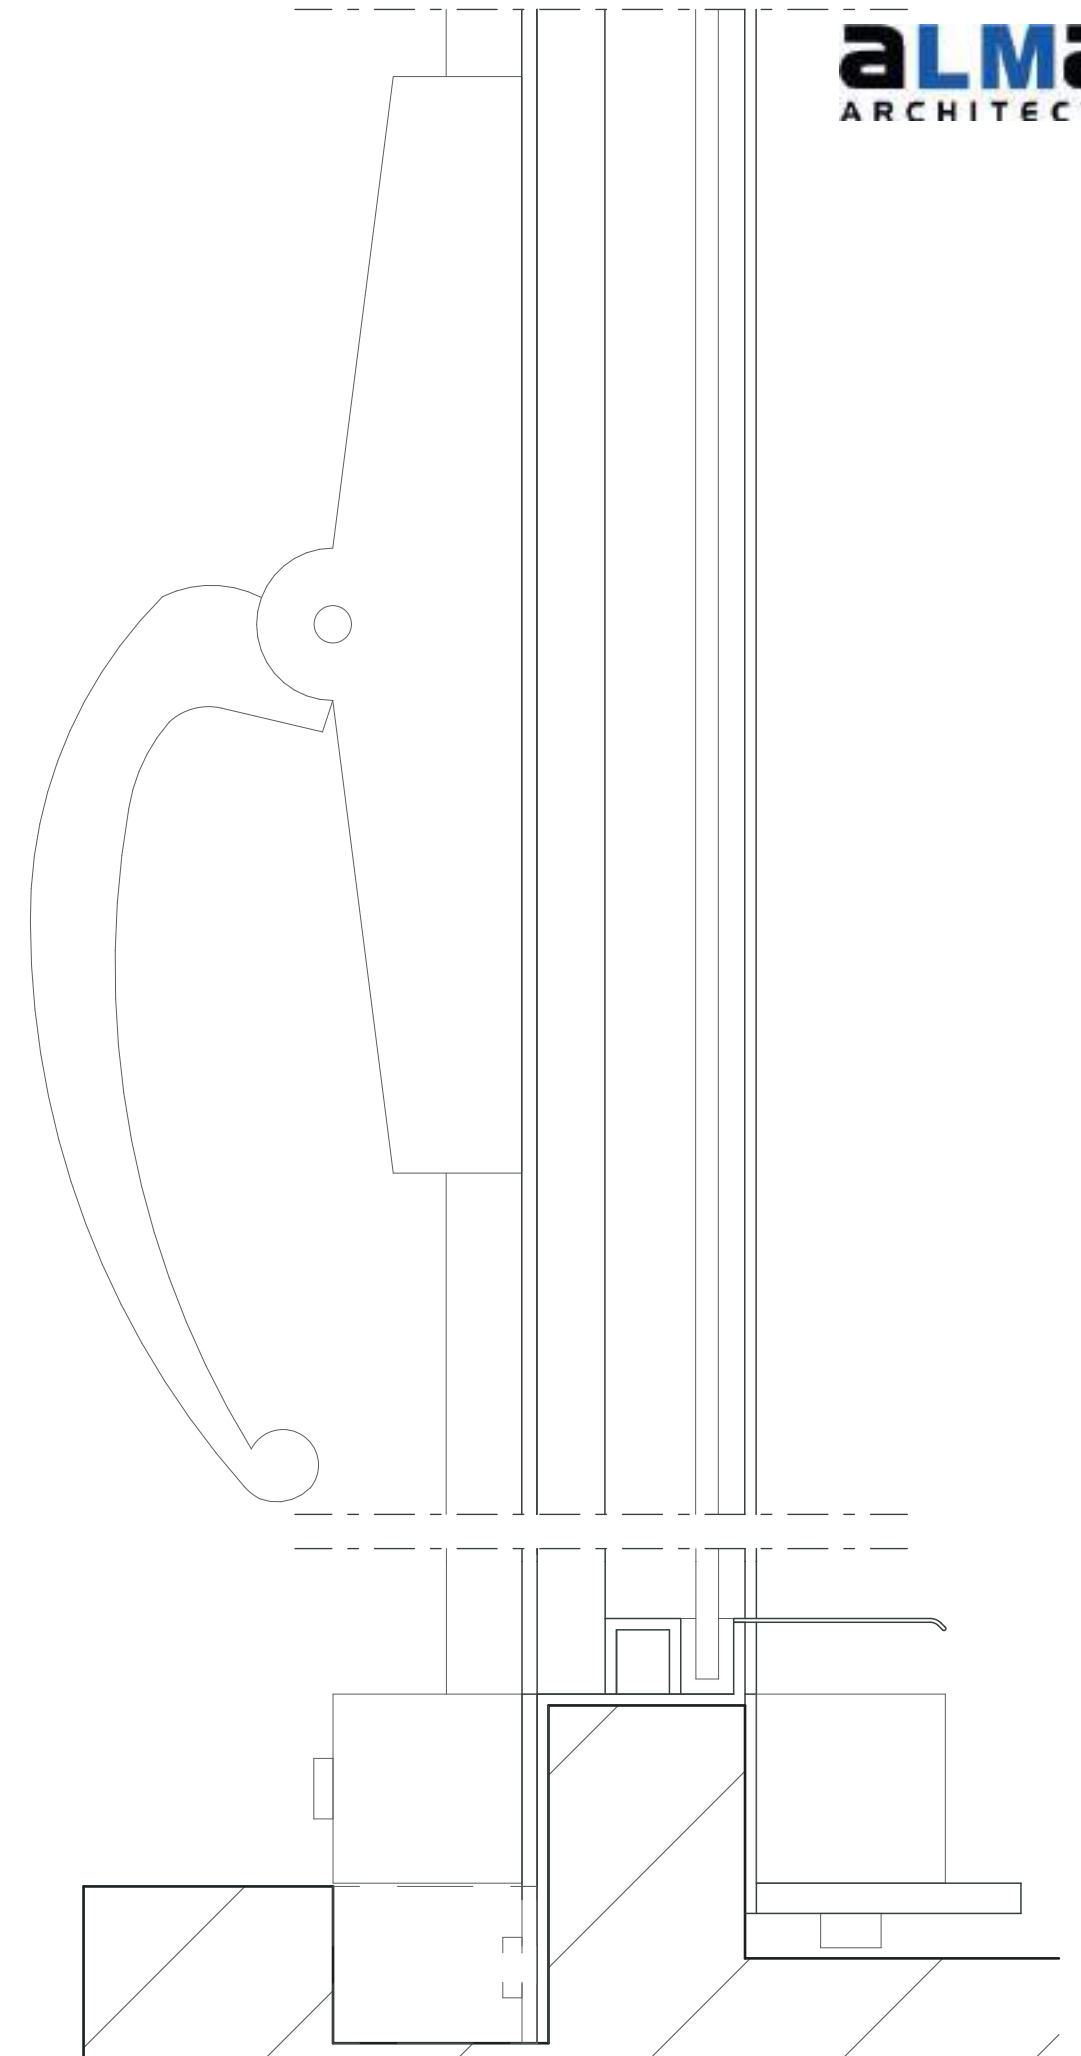

Détails des menuiseries de l'ensemble vitré en coupe (éch : 1/1)

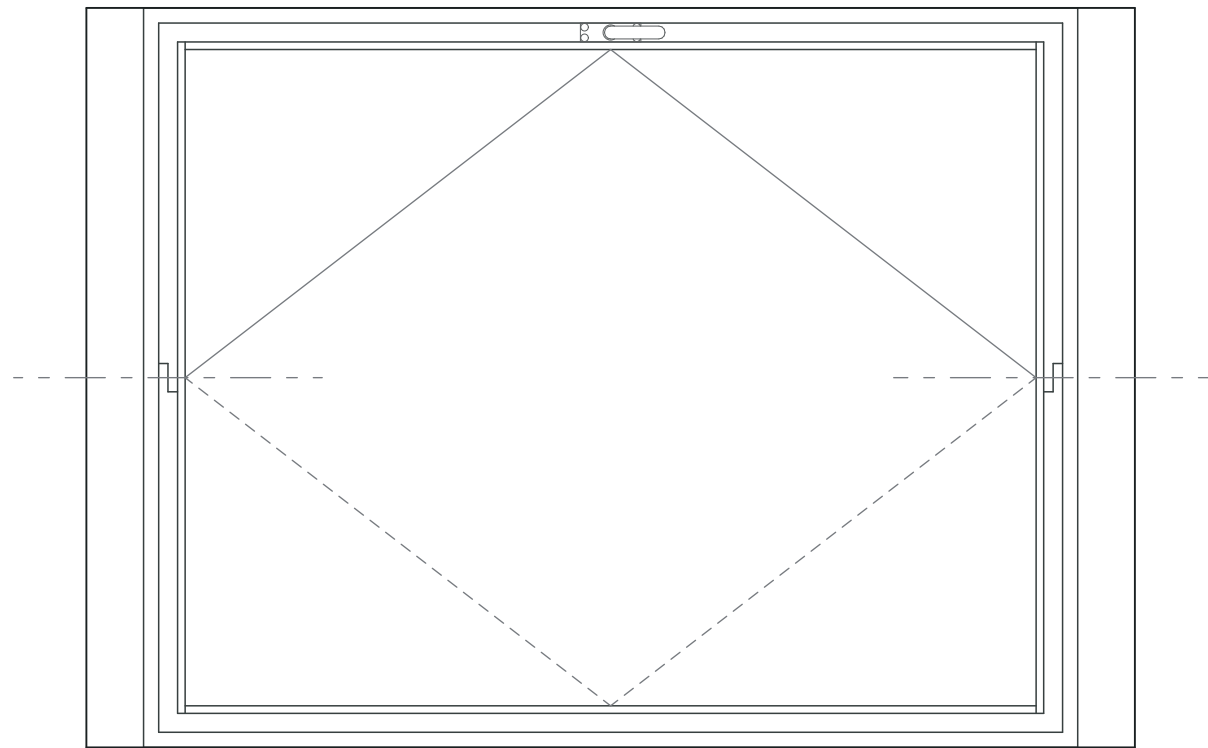


Élévation de la fenêtre de la sacristie (ech : 1/10)

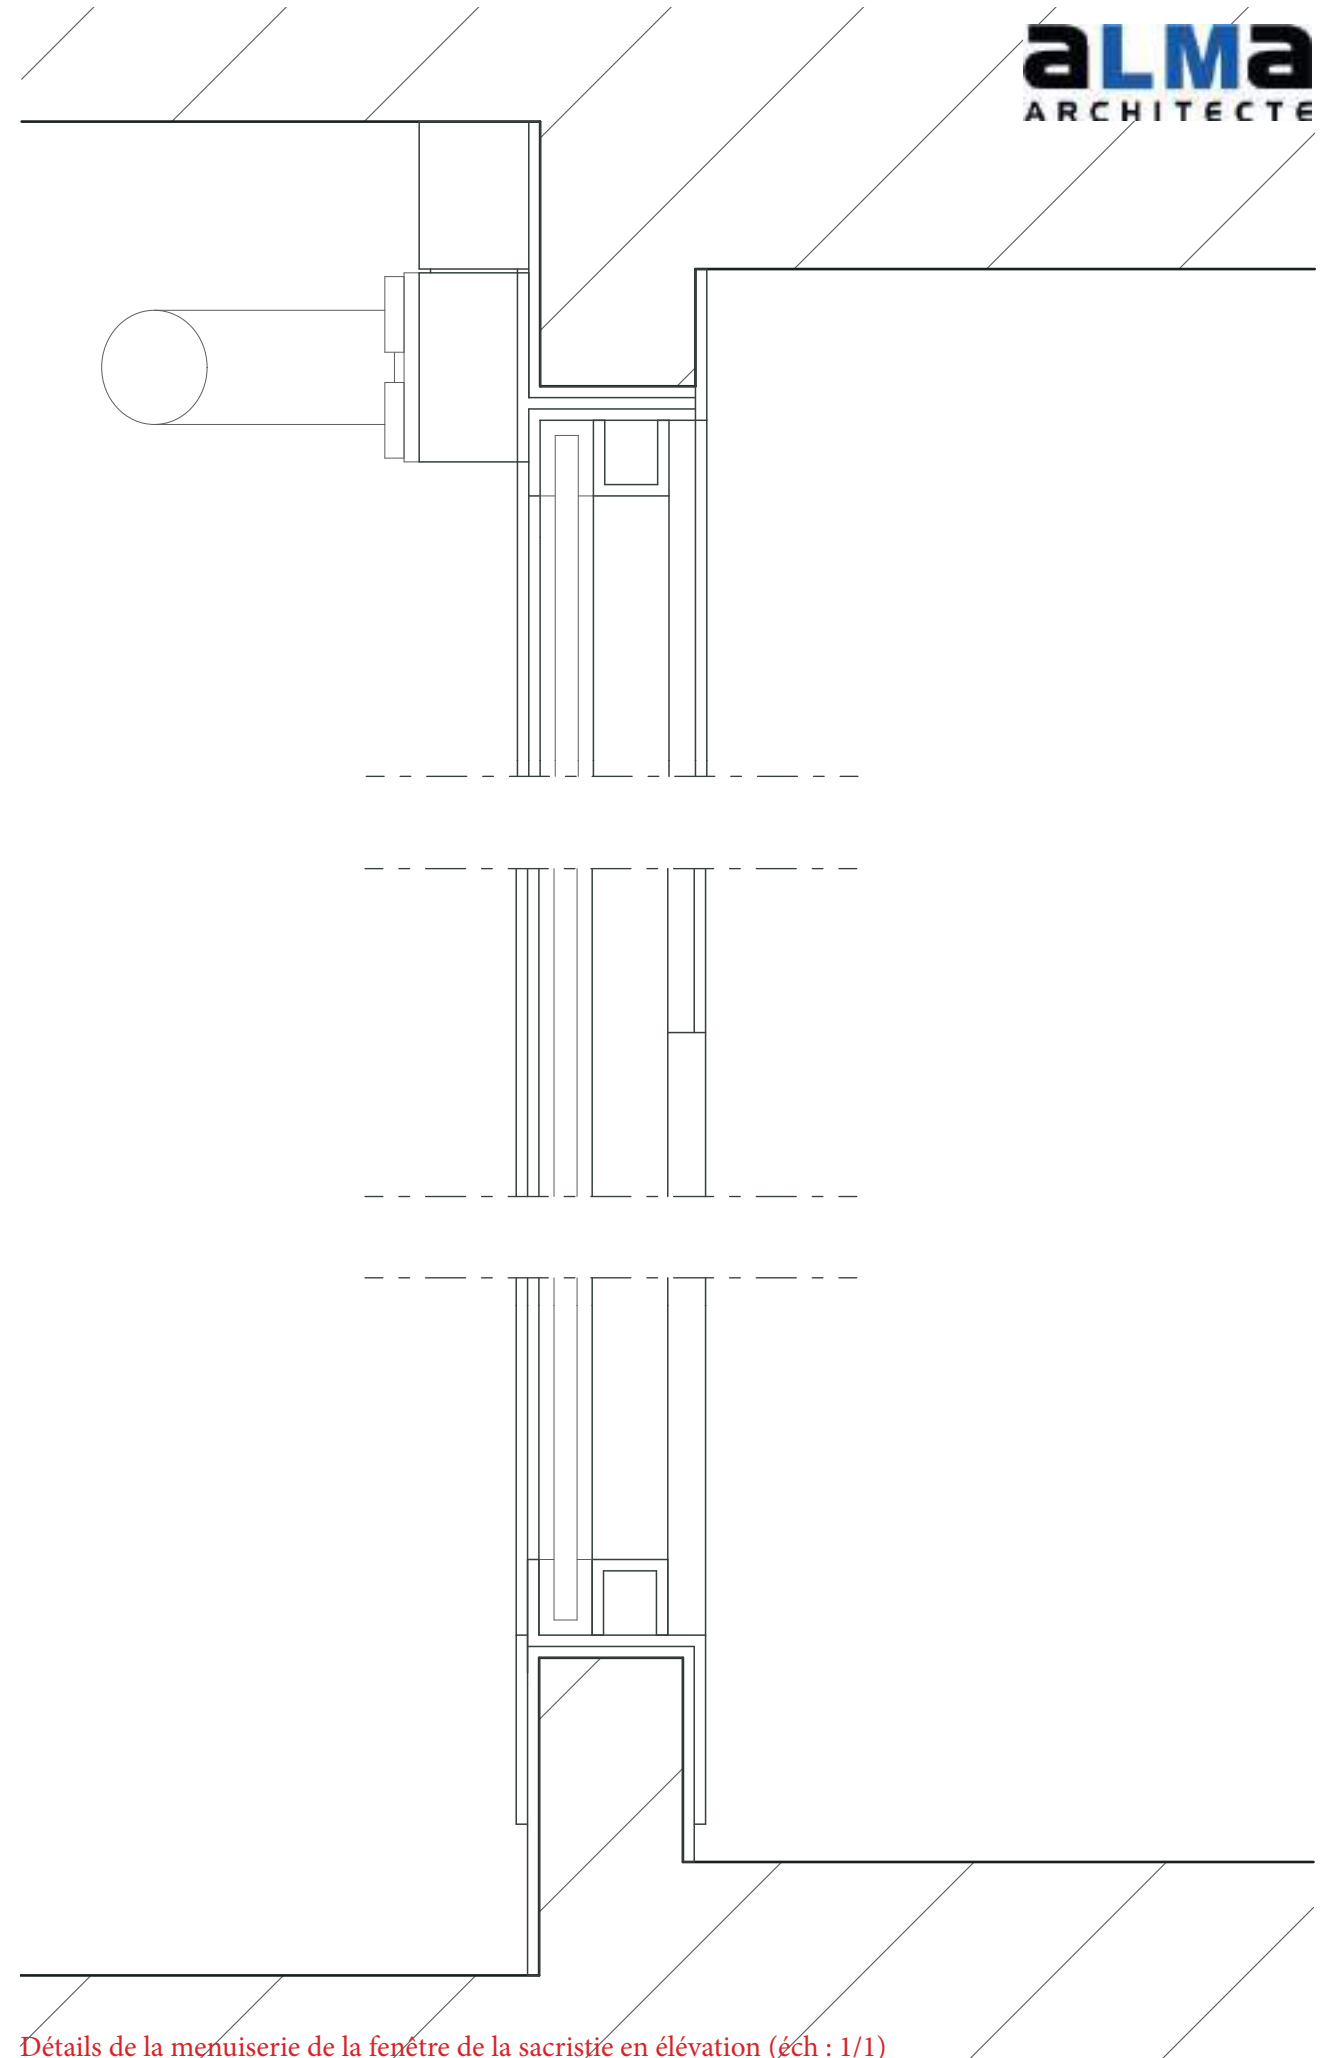


Détails de la menuiserie de la fenêtre de la sacristie en élévation (éch : 1/1)




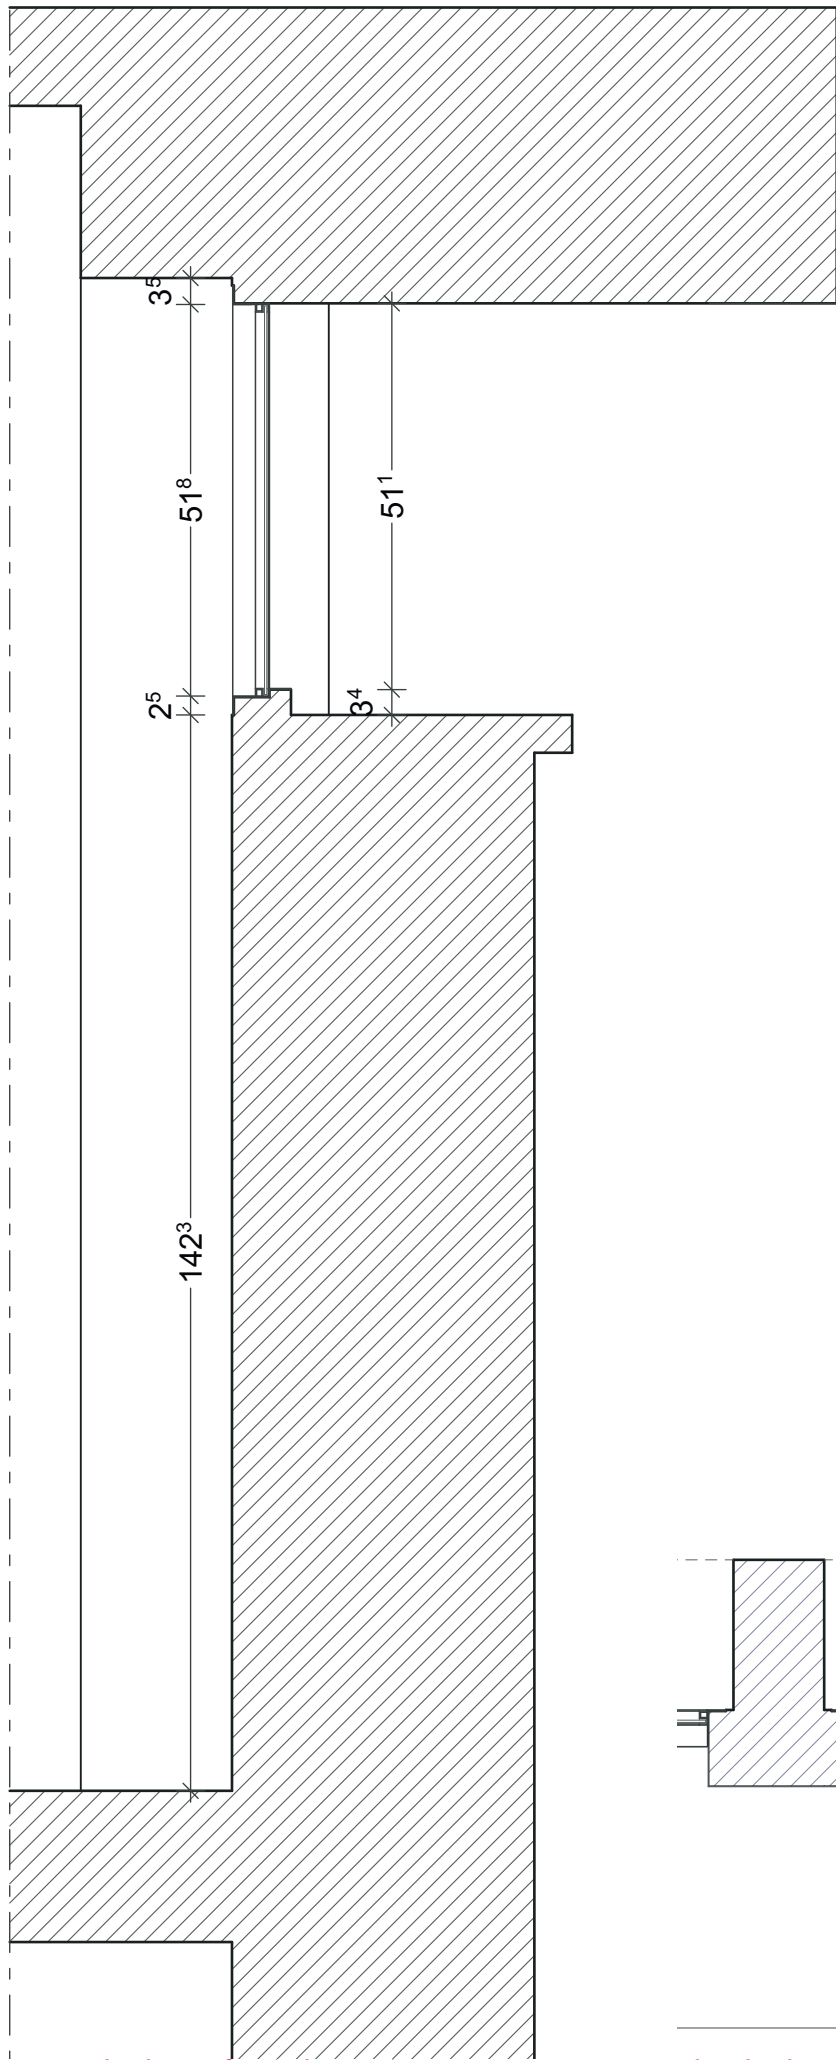

Coupe du châssis fixe (éch : 1/10)

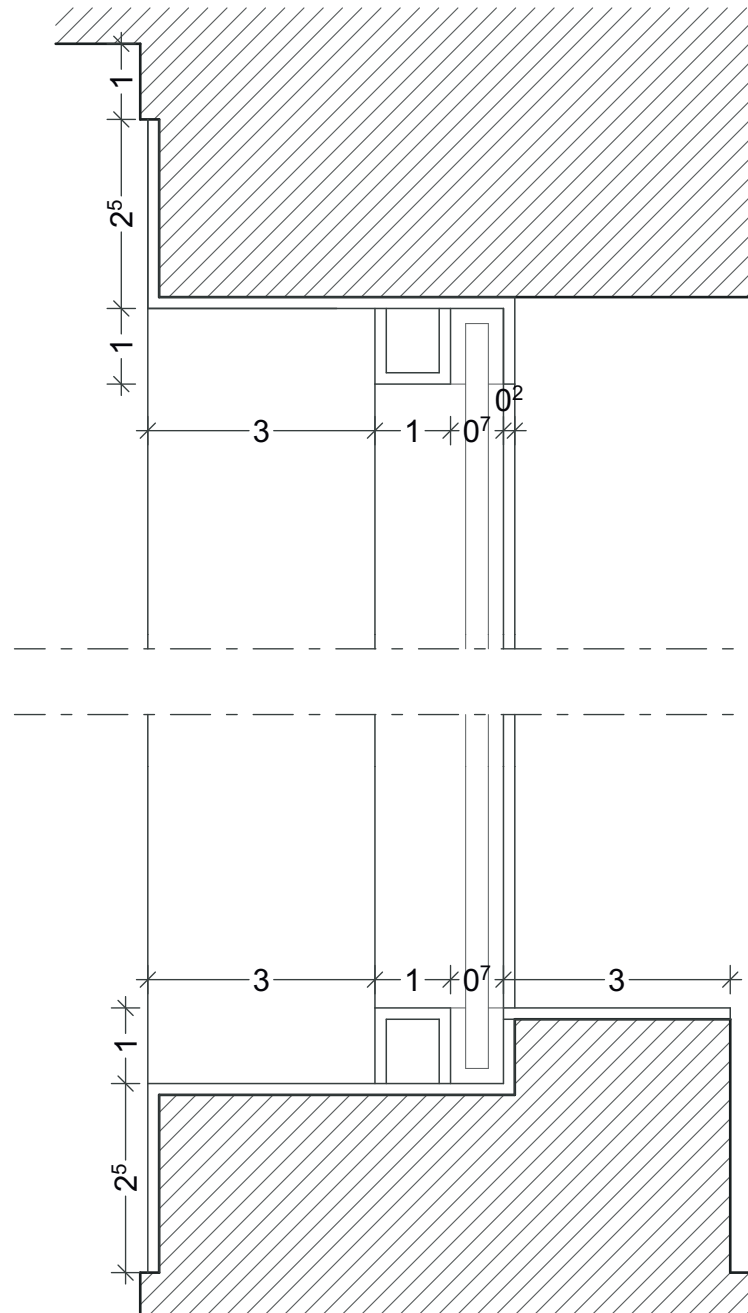


Détail du châssis fixe en élévation (éch : 1/1)

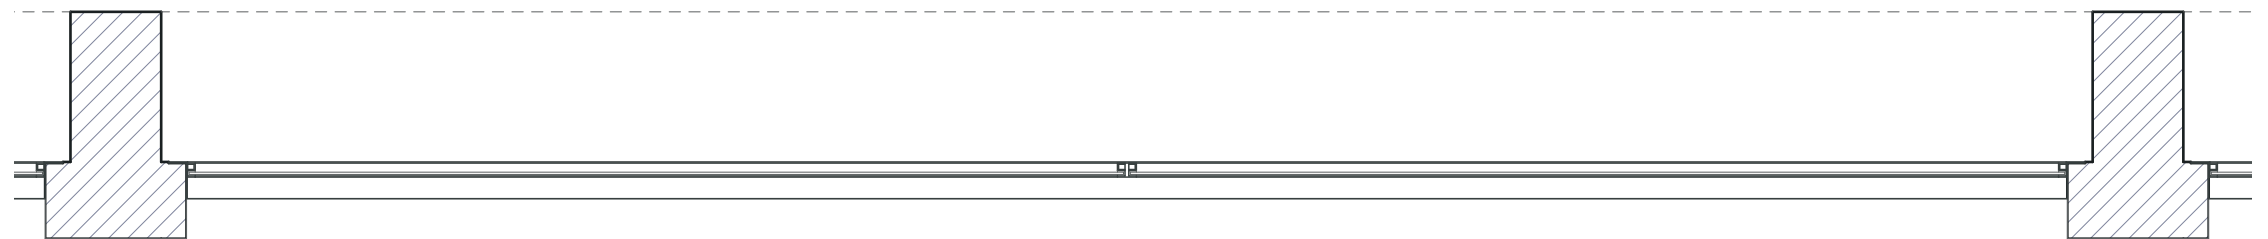


Plan du châssis fixe (éch : 1/10)

L'ancienne école Sainte-Paule

Sens - Yonne (Projet de l'école de Chaillot)

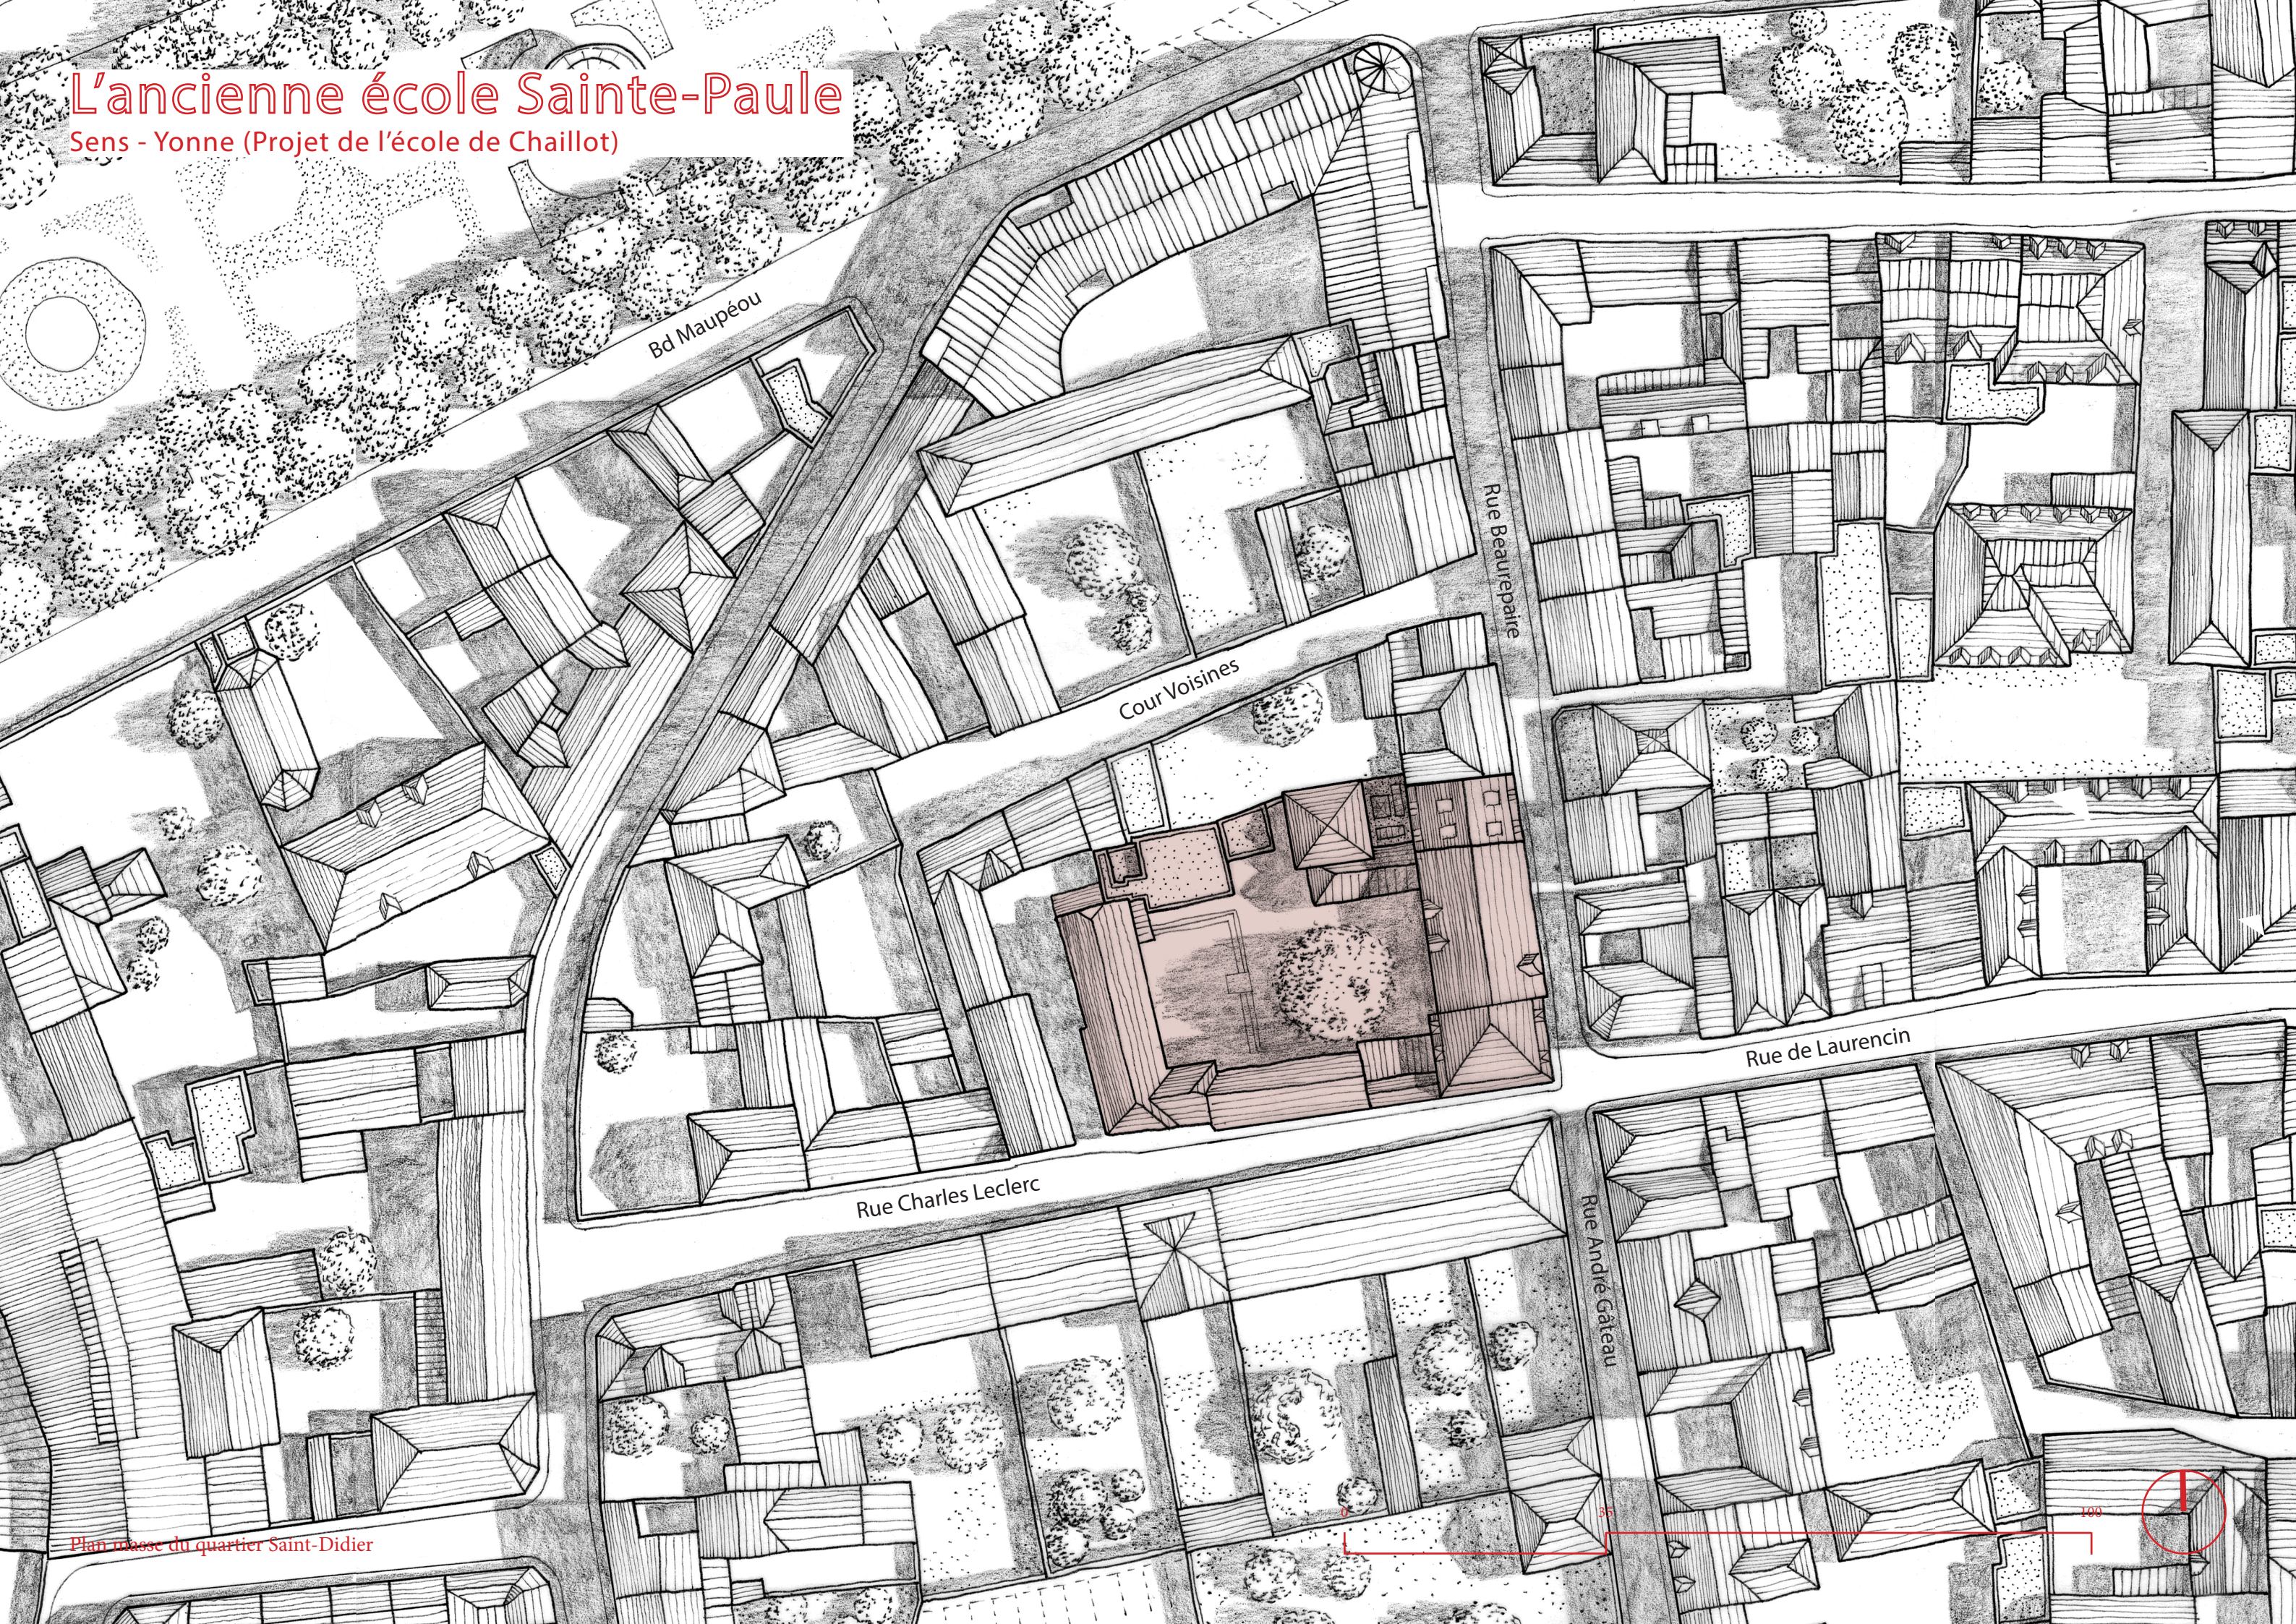

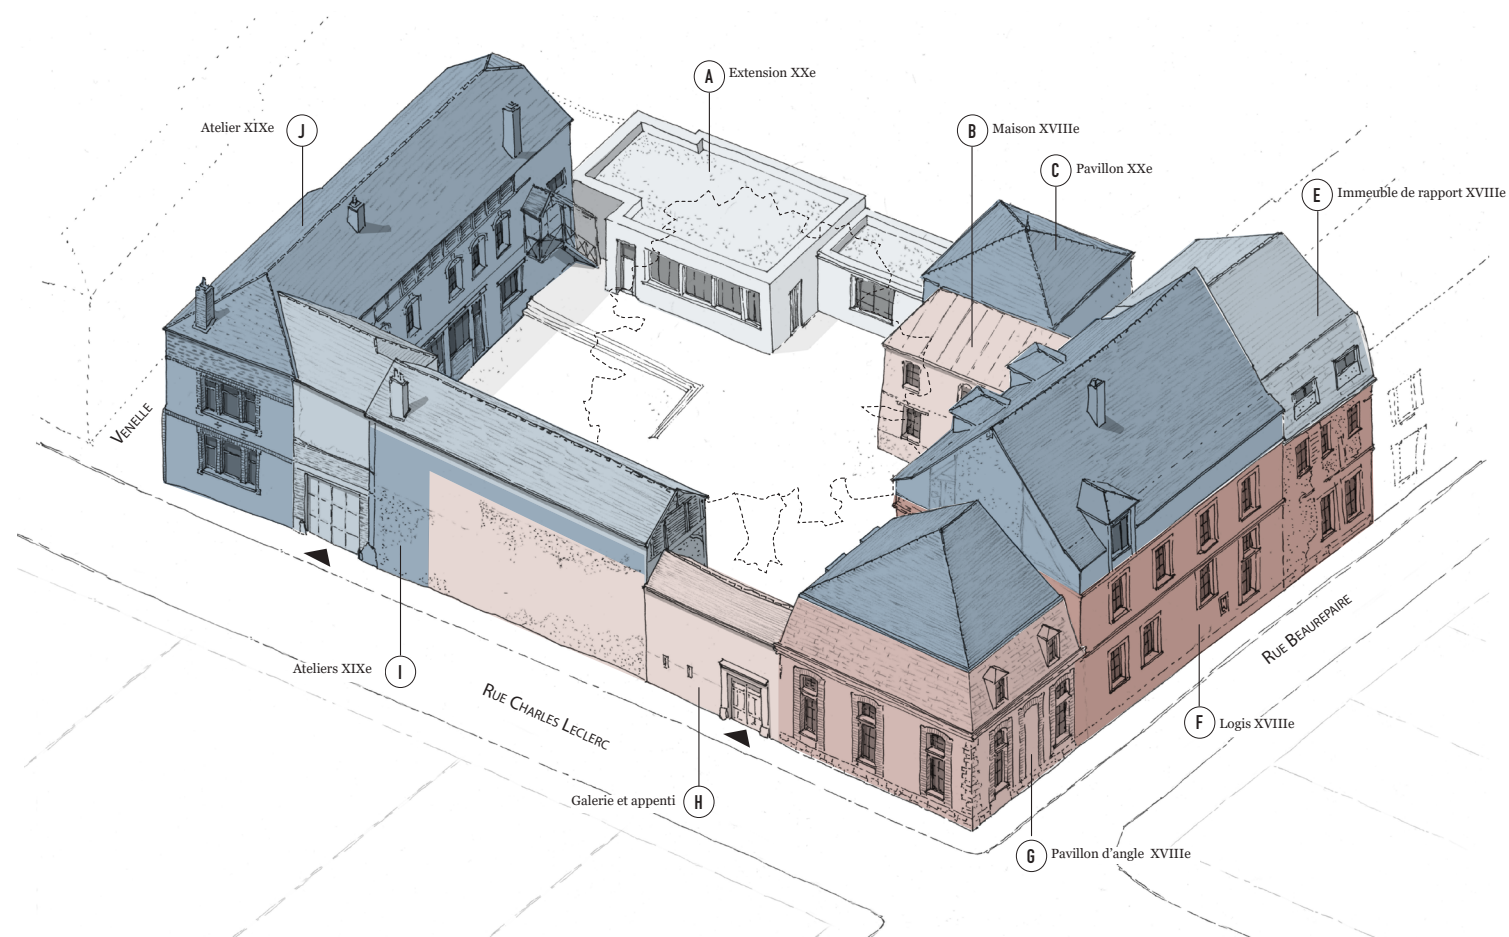


Axonométrie de datation des éléments bâtis (rouge = XVIII^e-XIX^e / Bleu = XX^e-XXI^e)




Plan RDC du diagnostic sanitaire






Coupe-élévation transversale - état existant

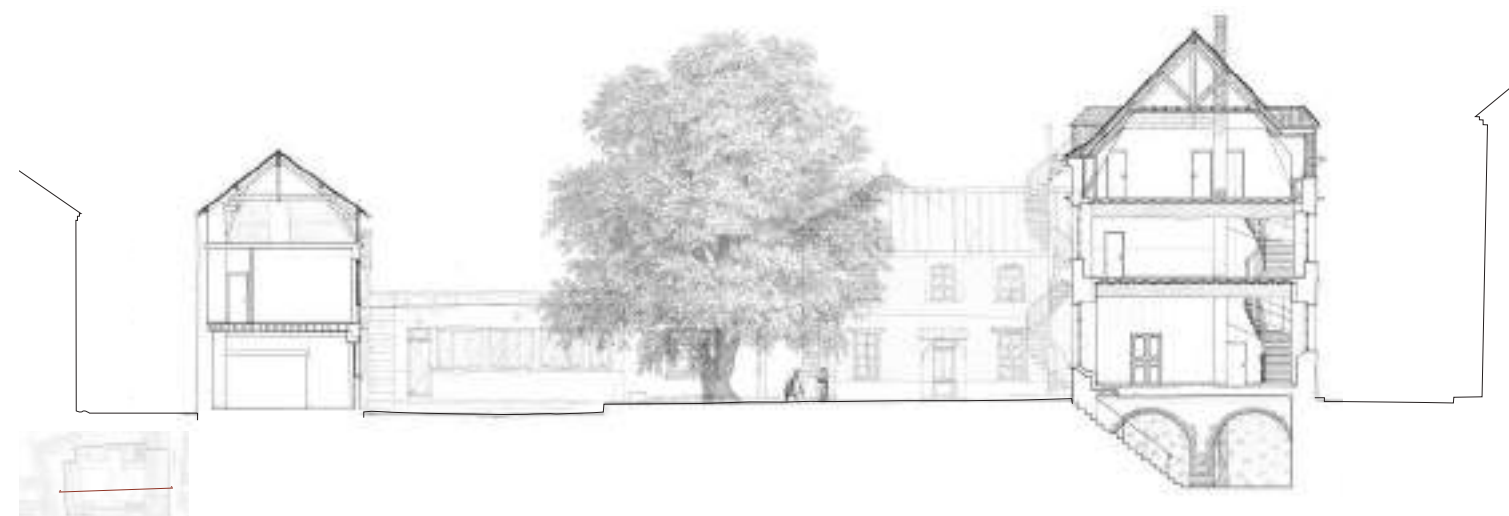

Coupe-élévation longitudinale - état existant

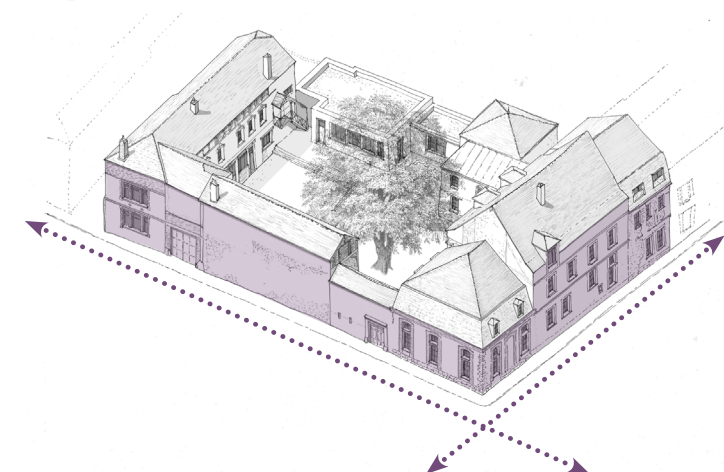

Intentions de projet et de conservation du bâtiment

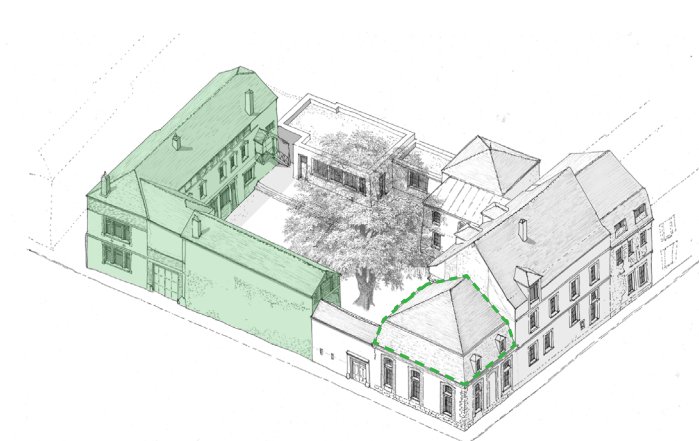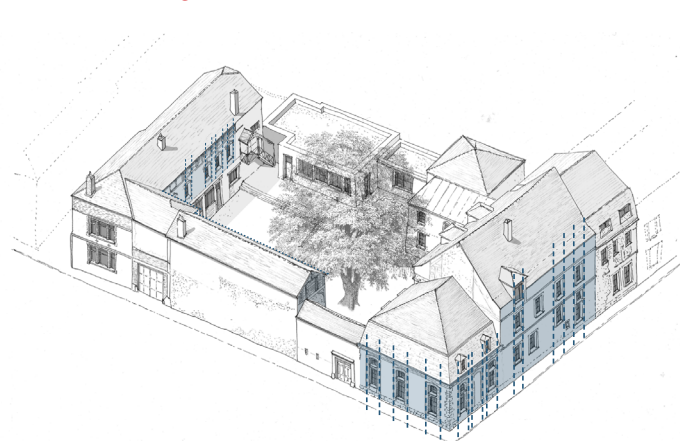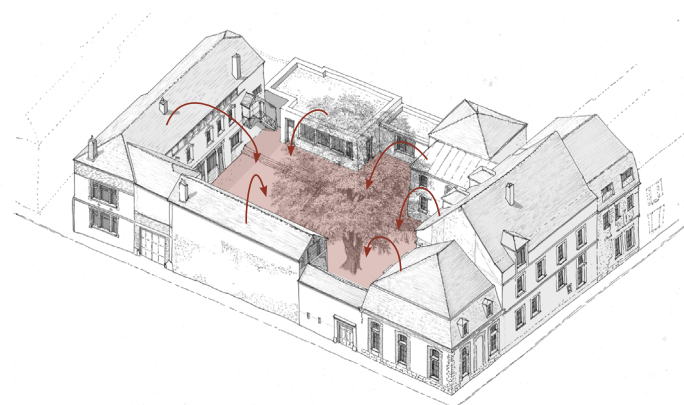




Réappropriation des ateliers, au service de la pépinière d'artisans



La halle comme un lien entre les deux ailes de part et d'autre d'une cour centrale, formant l'atrium du nouveau programme

Coupe perspective transversale - Etat projeté



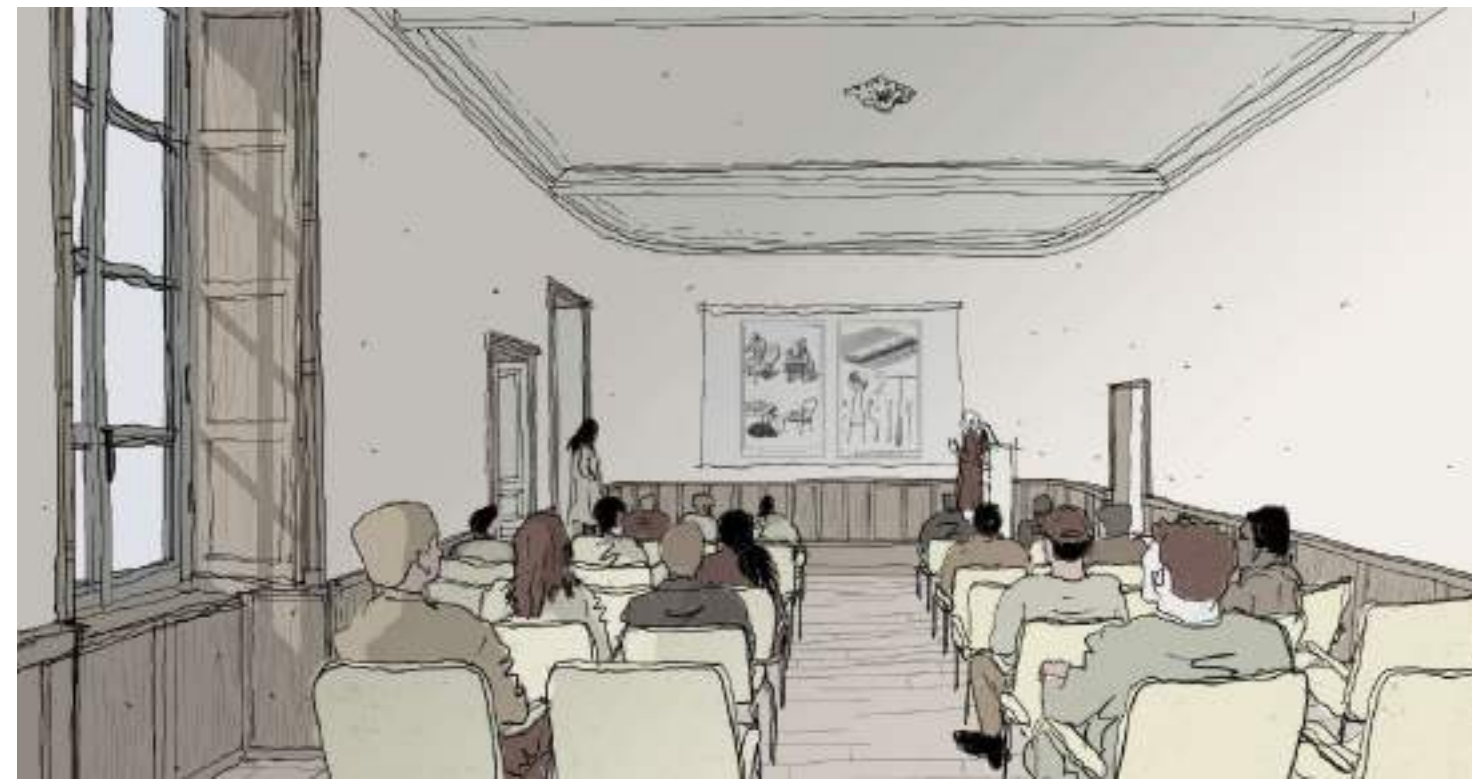

Coupe perspective longitudinale - Etat projeté

